
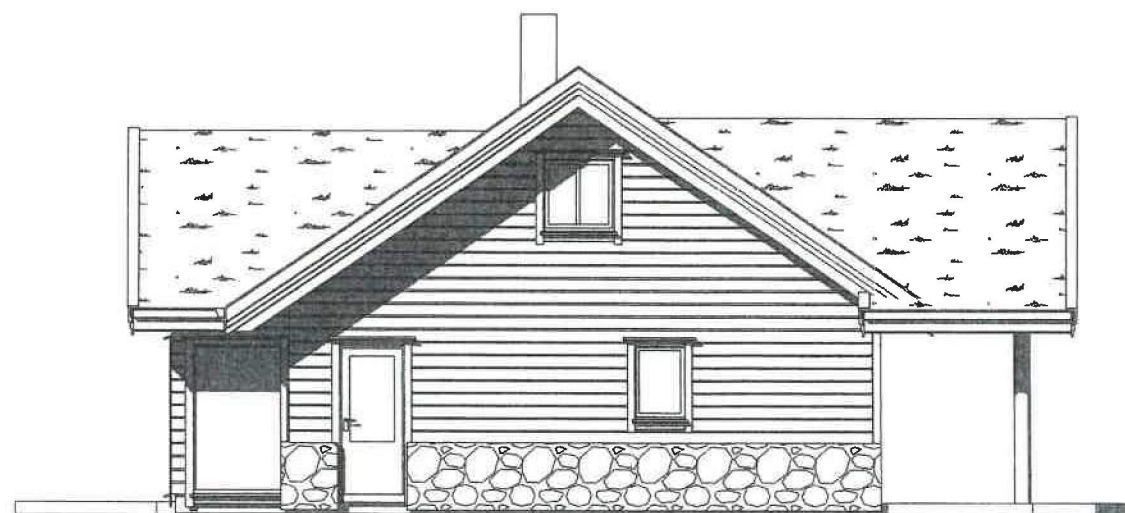
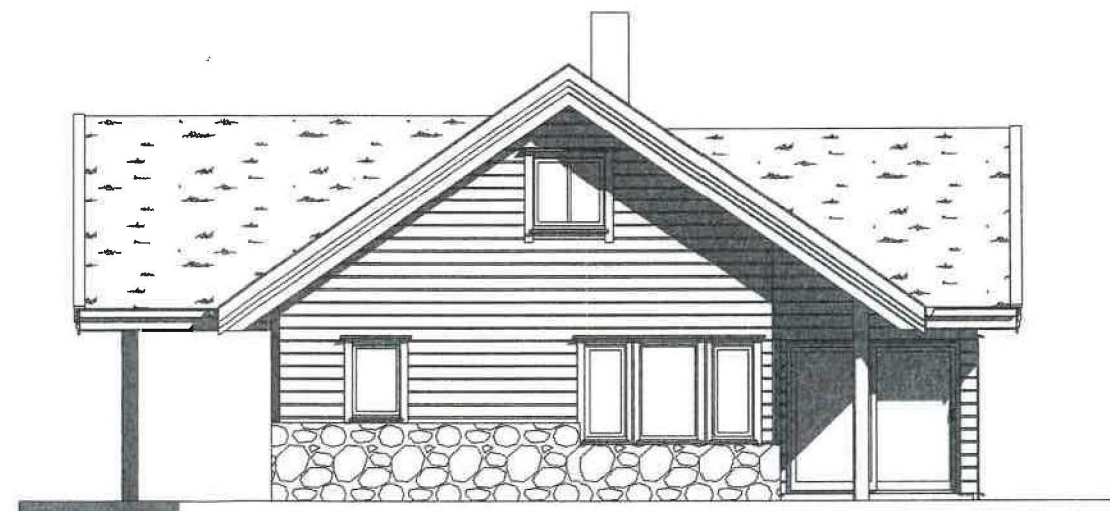
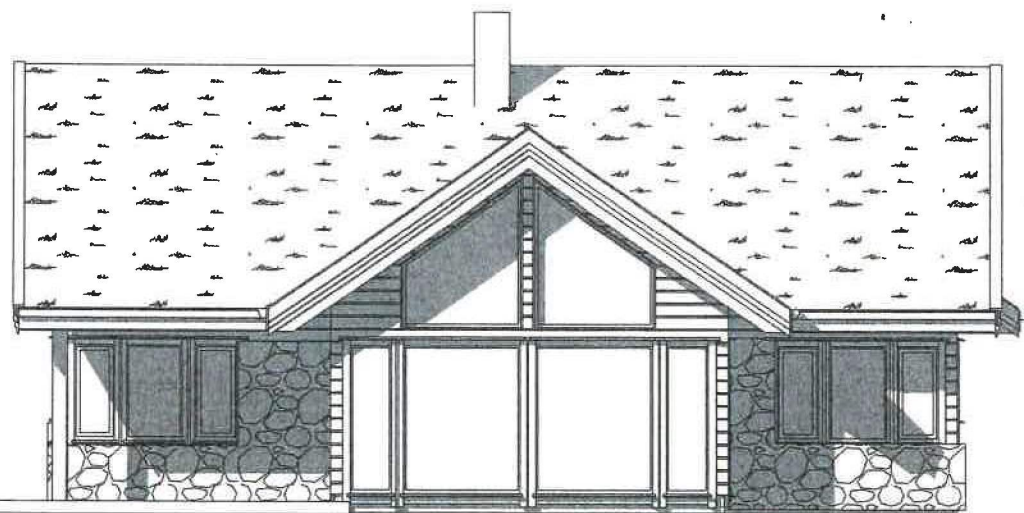


MASFJORDEN KOMMUNE	
Sak.nr. 12/486	Jpost
Dok.nr. 1 04 JUL 2012	
Saksh:	Kopi:
Arkiv:	Arkiv:
Kasssjonsår	Gradering

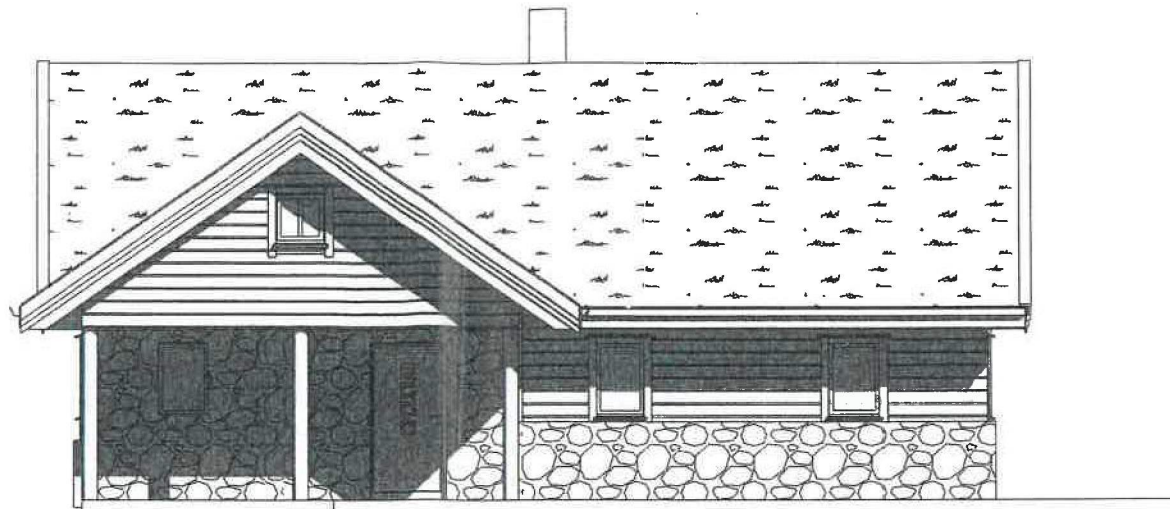

MASFJORDEN KOMMUNE
Teknisk, landbruk og miljøavdeling

GODKJEND

Dato 30.08.12 Sak 127112

Sigr. *Rodd Kungdal*

MERKNADER:

Forbehold: Det tas forbehold om mulig nedforet himling pga tekniske føringer. Arealer er beregnet ut fra tegning og er oppgitt i hht. NS3940. Tekniske forhold i bygningsmessig utførelse kan påvirke arealer i mindre grad.

Etasje	BRA
Plan 1. etg	84.6 m ²
Plan 2. etg	36.2 m ²
Grand total: 2	120.8 m ²
BYA:	112.1 m ²

REV. 16.04.12
rev. 09.05.12

Rev	Dato	Tekst	Tegn.	Kontr.
-----	------	-------	-------	--------

Dato: 10/10/11	Ark nr. A208	Index
----------------	--------------	-------

Tegn.: Ark. S.Sagen

Forhandler: REKNESHUS AS

Tiltakshaver: HELENE TENJUM BRUGGER

Type Hytte spesial	Prosjekt nr. Prosjektnumr
--------------------	---------------------------

Norske Hus
BOLIGSYSTEM AS
INNHERREDSVEIEN 103, 7043 TRONDHEIM
tel.:73874650, fax.:73874659, www.nhb.no

Fasader

Målestokk 1:100	Tegnings nr.	Index
-----------------	--------------	-------