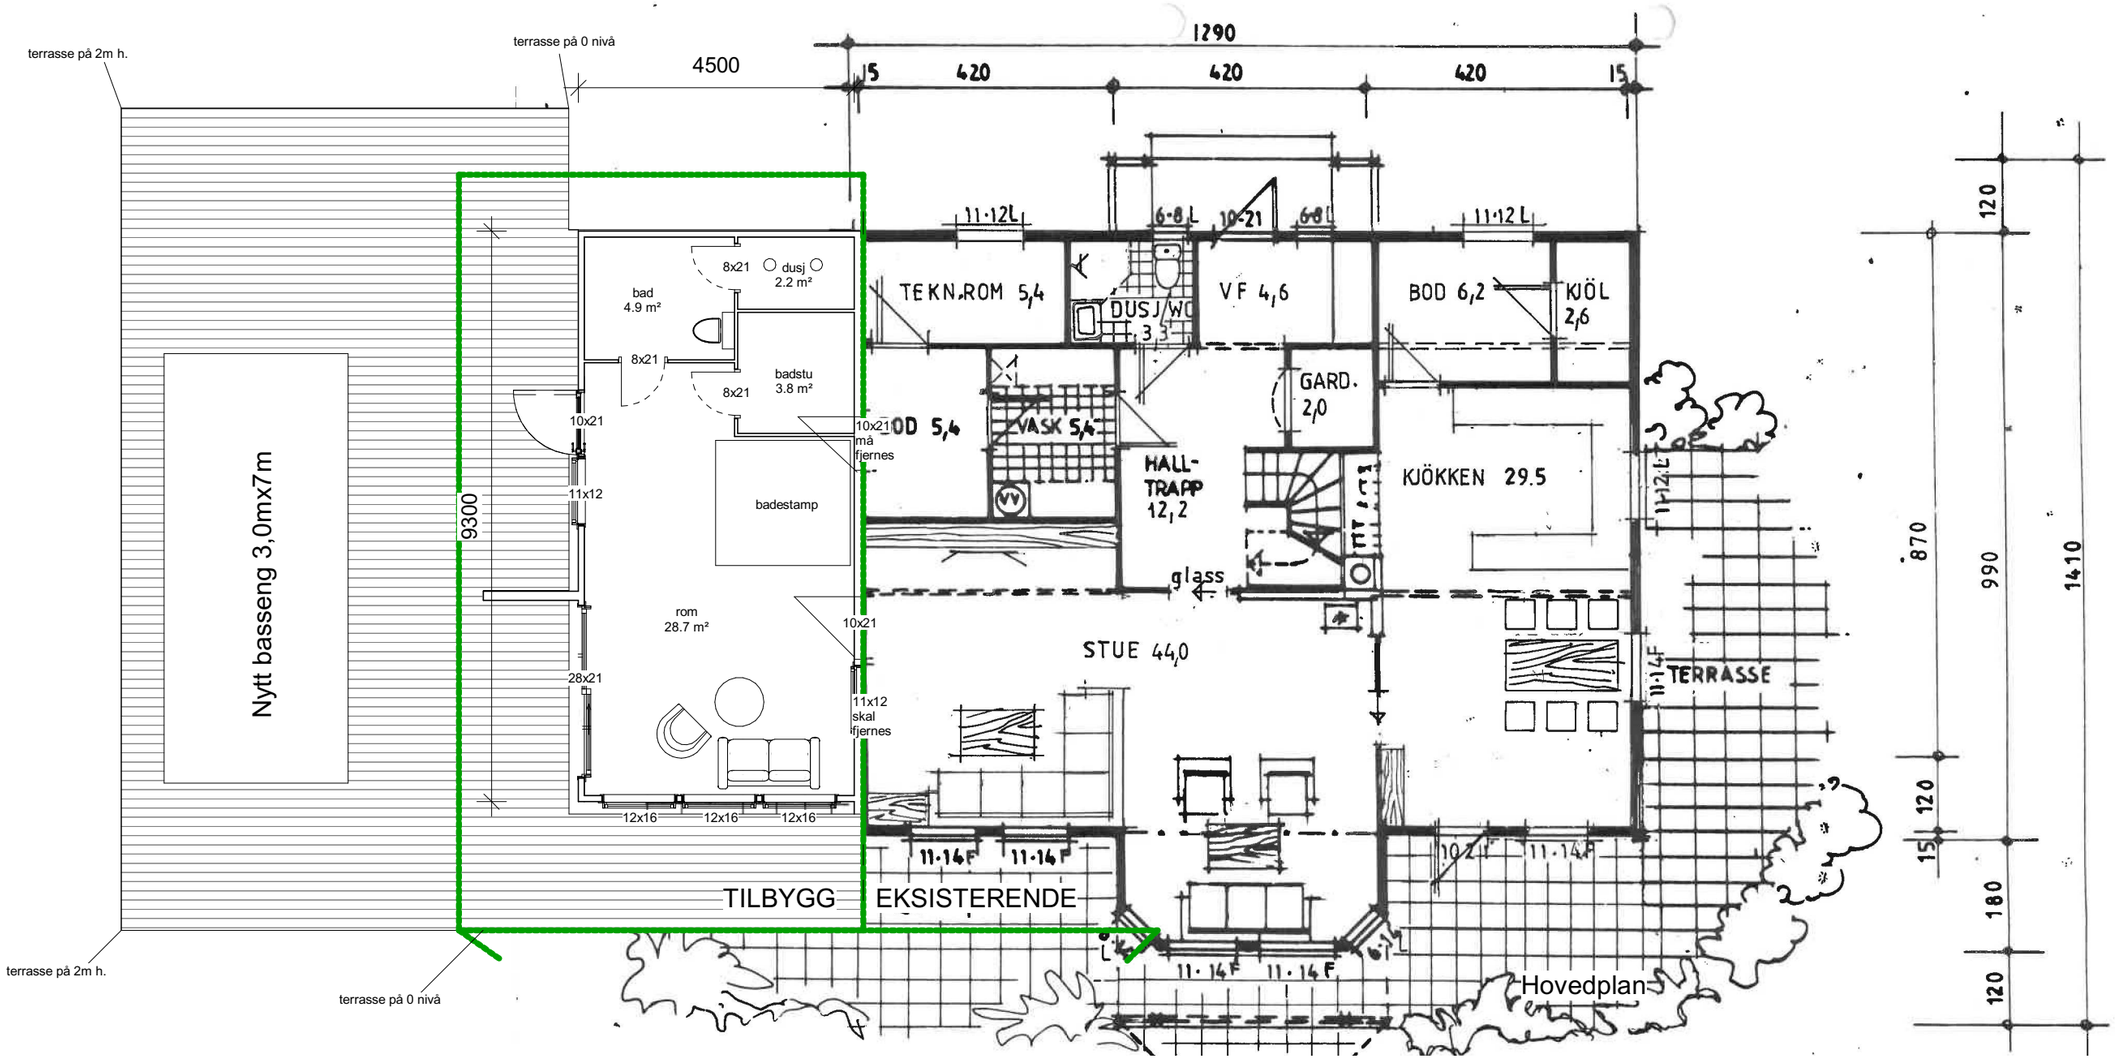

BRA:
eksisterende:
hovedplan 128.0
loft 95.0
ny: 40.0
total: 263.0

BYA:
279.5

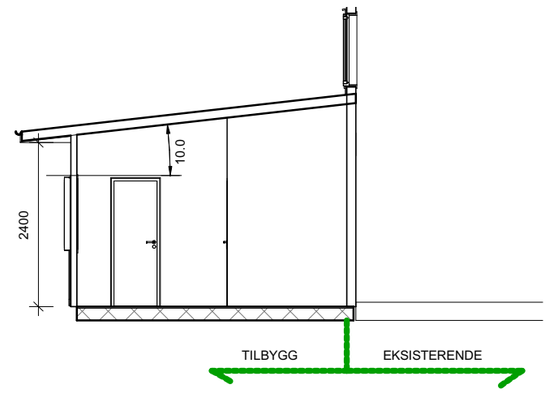

REKNES BYGGJEVARER L·L
Selvåg, 5986 Hosteland - avd. Hagellia 4, 5914 Isdalstø
Tlf: 56 16 60 60 - fax: 56 16 60 61
RB HUS
FRÅ GRUNNMUR TIL FERDIG HUS

UTARBEIDET AV:	REKNES BYGGJEVARER LL		
TILTAKSHAVER:	Erlend Kvamsdal	G.nr/B.nr:	5/28
BYGGEPLASS:	Areklettvegen	KOMMUNE:	Masfjorden

mundus

TEGN, INNHOLD:	Plan				MÅLESTOKK: 1 : 100
PROSJEKT:	Eksisterende+tilbygg				PROSJEKT NR:
ARKITEKT:	I.Porzucek	DATO: 26-04-2023	TEGN:	REV: C	TEGN.NR: