


## Oppriss kai og støttemur

1 : 200

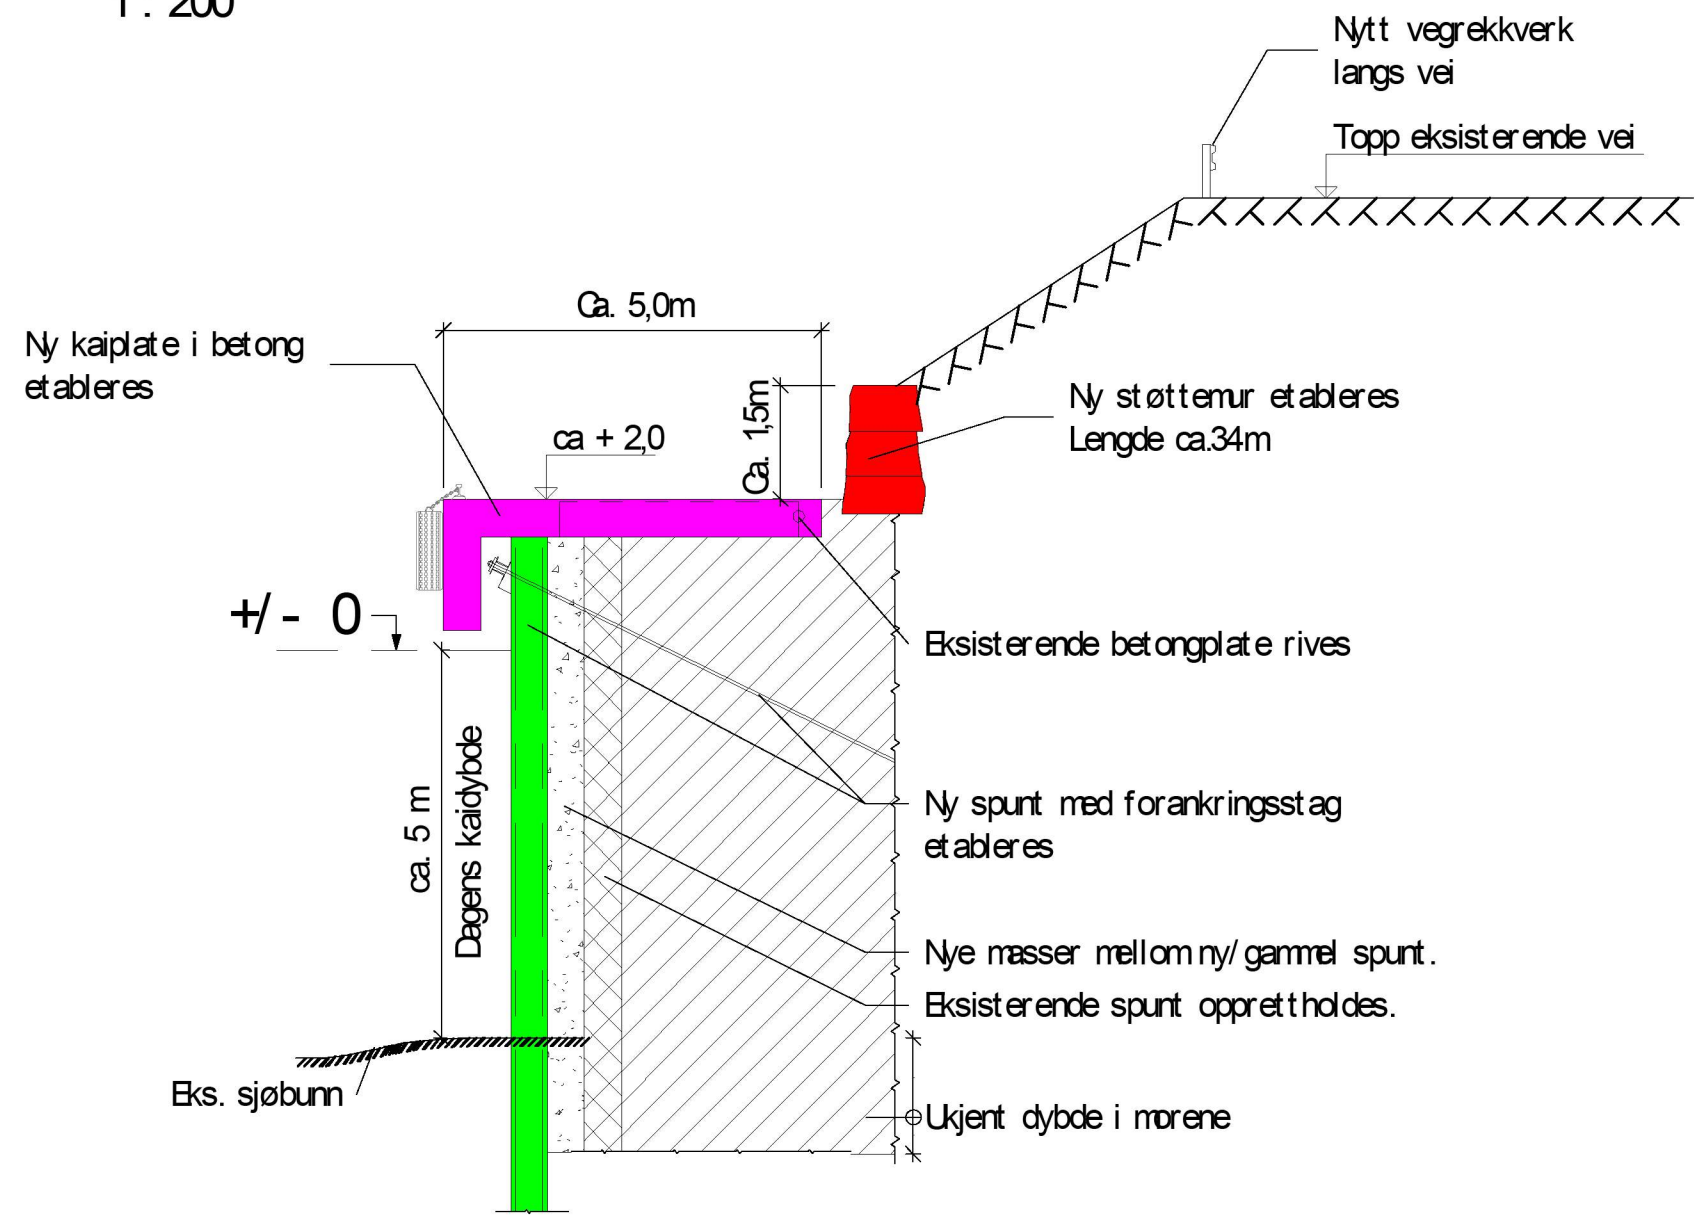

## Snitt A-A, kaiplate og støttemur

1 : 100

### FORKLARINGER

- Ny kaiplate
- Ny spuntvegg
- Ny støttemur
- Nye oppfylte masser
- Eksisterende betongplate
- Eksisterende spunt
- Eksisterende tilbakefylte masser

### HENVISNINGER

Situasjonsplan: Se tegning 001

A	RAMMESØKNAD, FJERNET MÅL PÅ NY KAI DYBDE	29.06.2023	WETV	RLA					
Rev.	Revisjonstekst	Dato	Tegnet	Kontroll					
Prosjektfase									
RAMMESØKNAD									
<b>RAMBOLL</b>									
RAMBOLL NORGE AS - BERGEN Folke Bernadottsvei 50, Postboks 3705 Fyllingsdalen N-5845 Bergen T +47 55 17 58 00, bergen@ramboll.no									
REHABILITERING AV KAI		Oppdragsnummer	1350055956						
Tegnet av	WETV	Dato	14.06.2023						
Kontroll	RLA	Dato	16.06.2023						
Godkjent	RLA	Dato	16.06.2023						
SNITT AV KAI OG STØTTEMUR		Utsend dato	16.06.2023						
		Målestokk	As indicated						
Kompleks	Bygg	Etg	Fag	System	Type	Løpenummer	Fase	Revisjon	Status
						002		A	