




TVERRSNITT TYPE 1

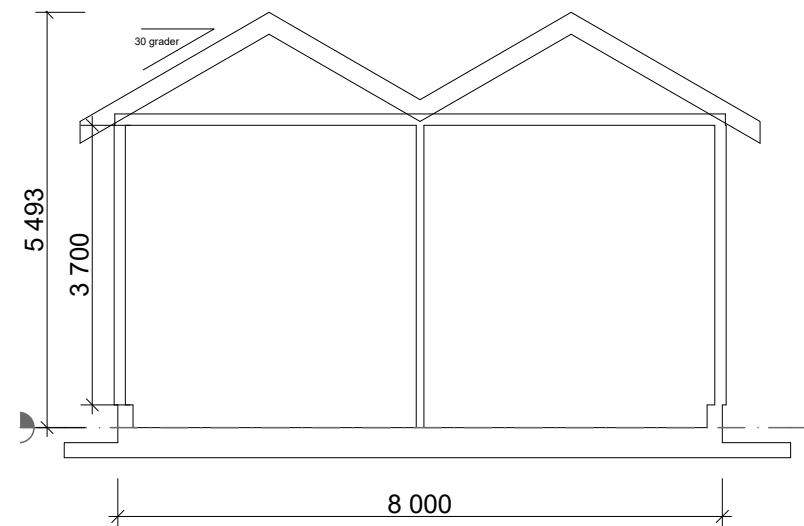

TVERRSNITT TYPE 2

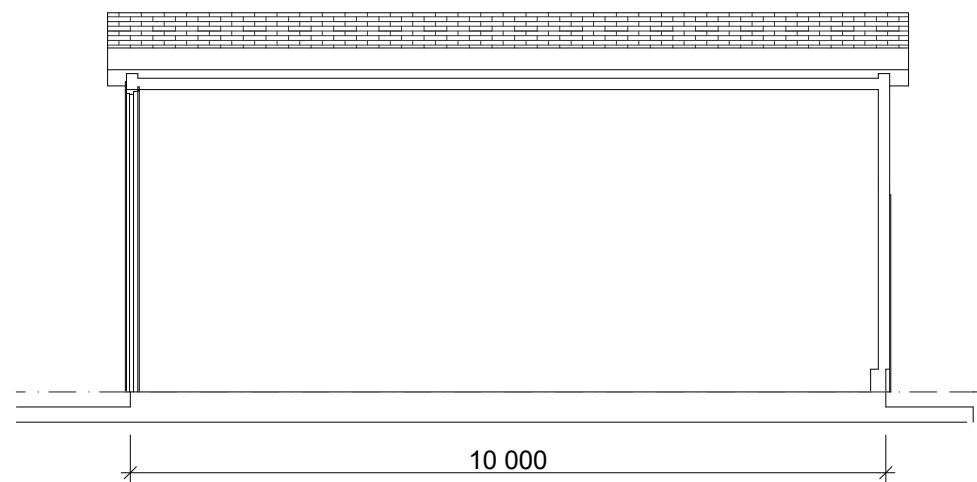

LENGDESNITT TYPE 1

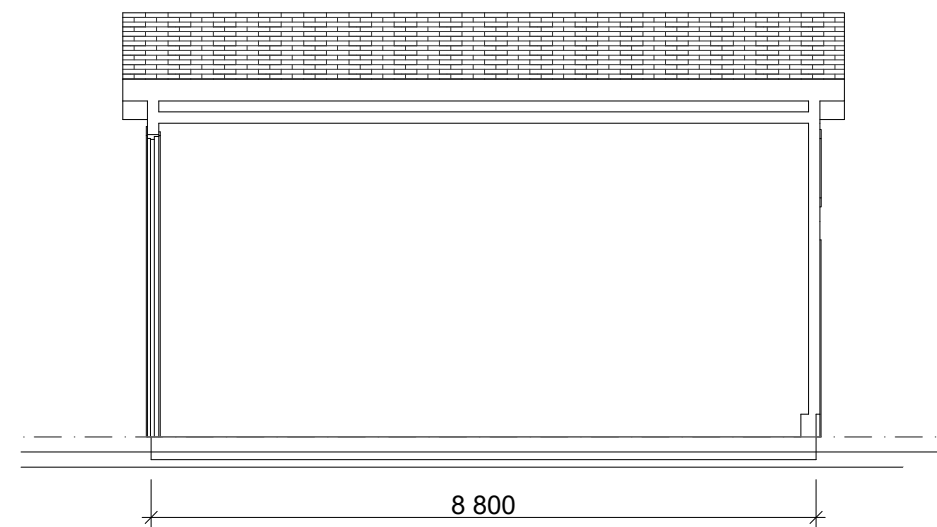

LENGDESNITT TYPE 2

RevID	Dato	Endring	Kontroll

BIM modell ArchiCAD 14 NOR Filplassering: D:\BRKvingeData\Mine dokumenter\PROSJEKT\Byggesak\2023\23240_Hosteland grunneigarlag _ naustbygg\Naustbygg V26.pln

BYGGEMELDING

HOSTELAND GRUNNEIGARLAG
23040 FELLES NAUST HOSTELAND

SNITTTEIKNINGAR

BYGGM. JØRN R. K VINGE AS Mob. 456 03 190
Kvingebakkevegen 97 Tlf. 56 36 56 20
5981 MASFJORDNES e-post post@brkvinge.no

Dato 06.06.2023 Målestokk 1:100 Tegn.nr. A30-01 Utskrift dato 27.06.2023