
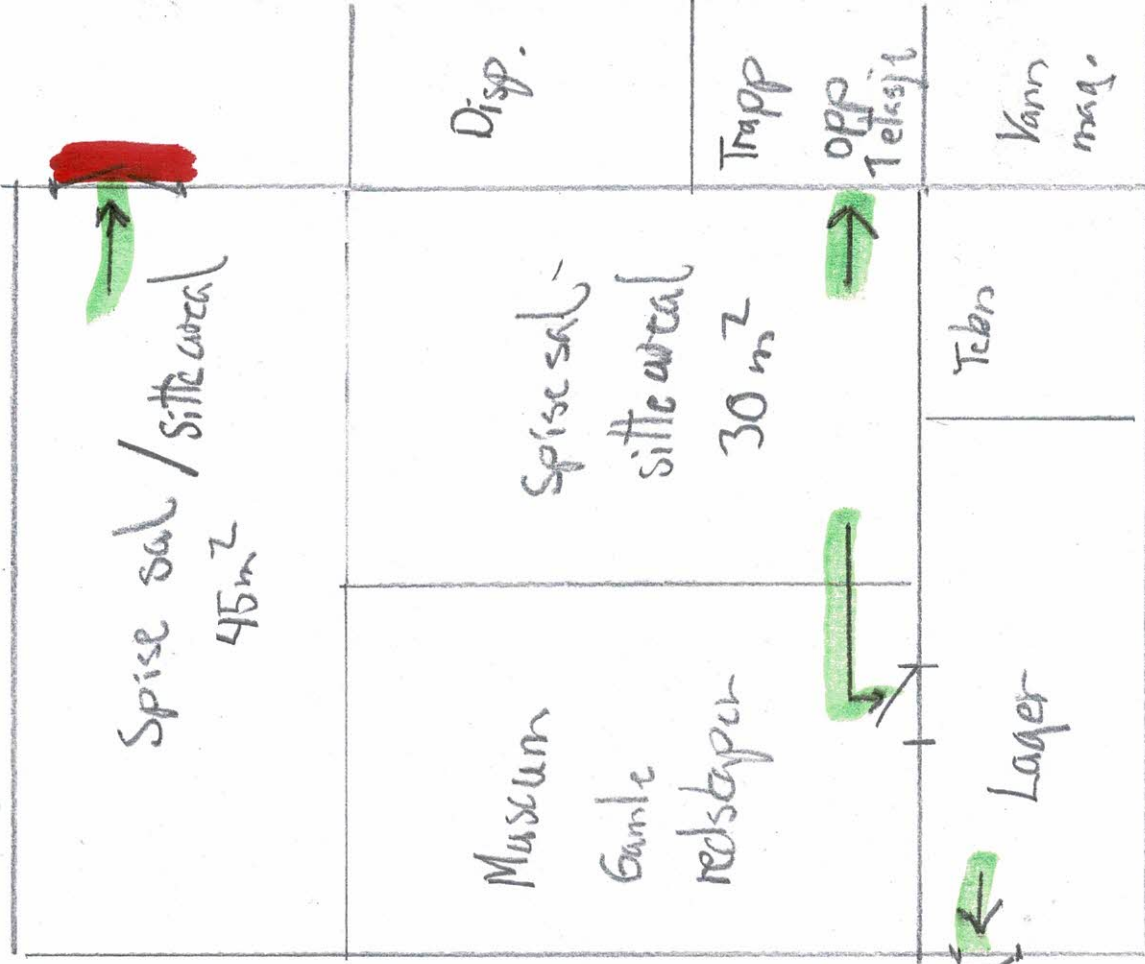


Planoversikt Kristoffer Løa. - Slåvesvegen 383

2. Etasje
lærerom,

1. Etasje

Kjeller.

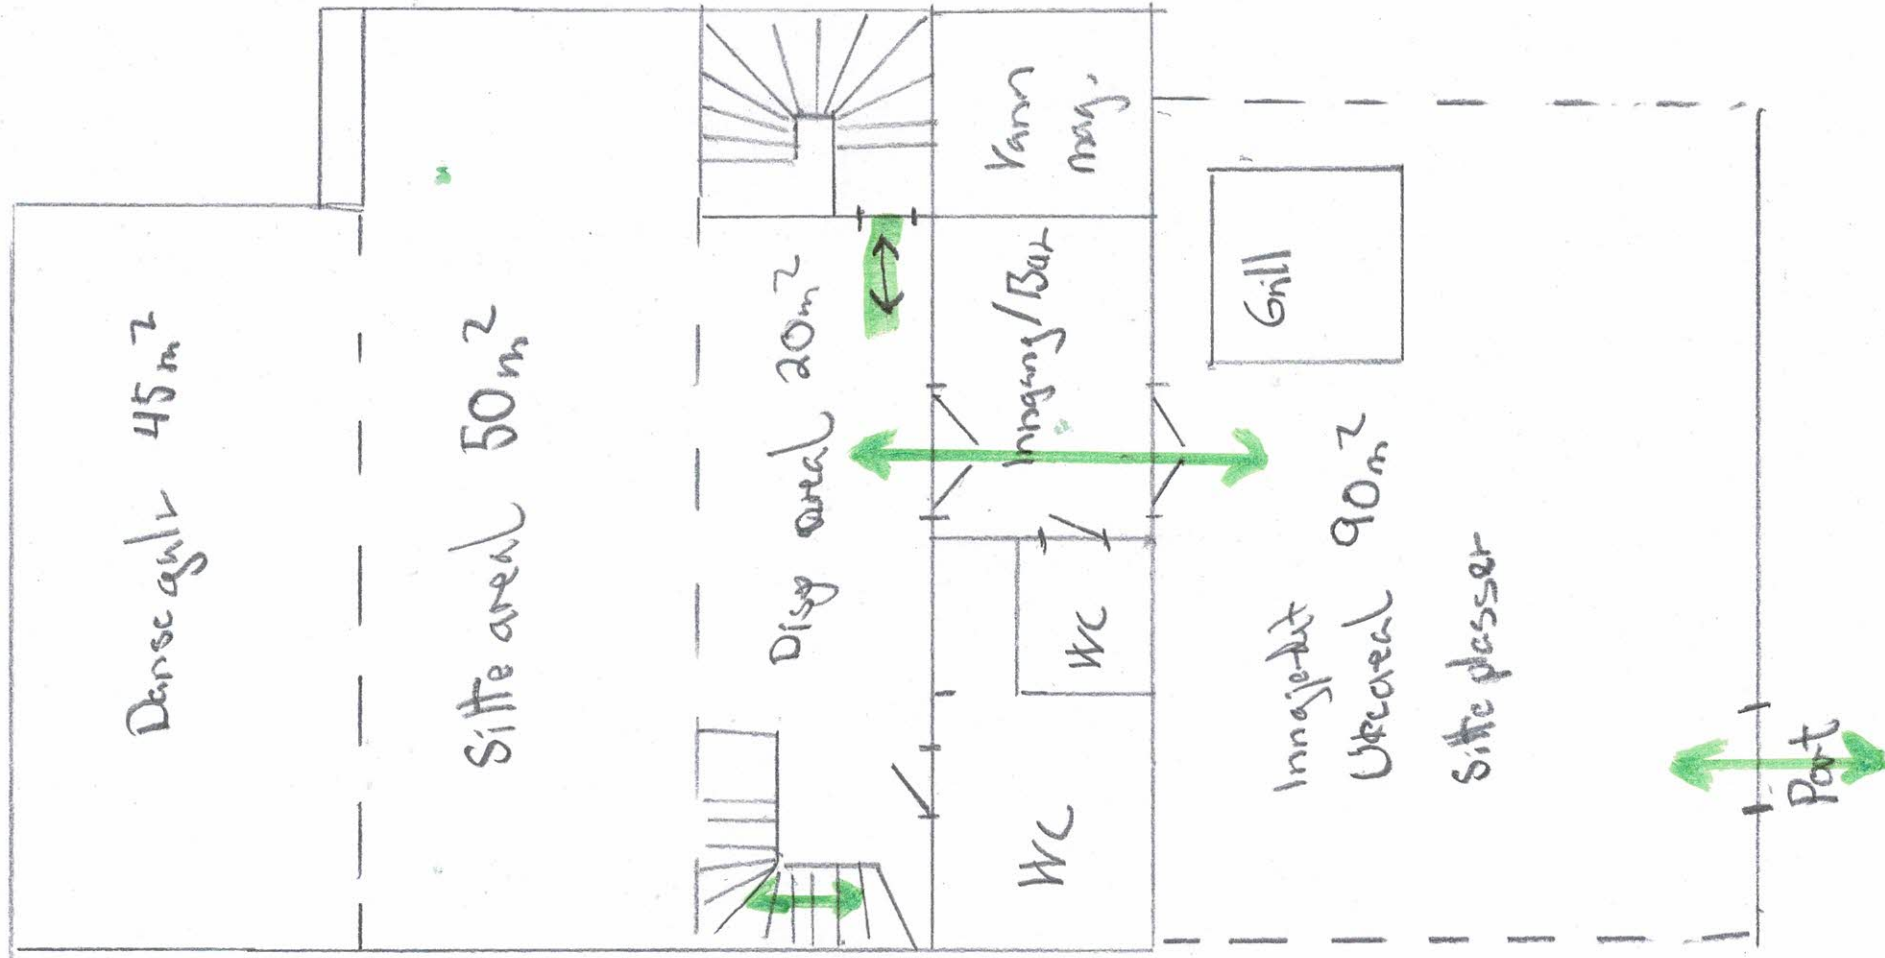

Oversikt areal (Publikum)

- 1. etasje : $45 + 50 + 20 = 115 \text{ m}^2$
- 2. etasje : $50 \text{ m}^2 = 50 \text{ m}^2$
- Kjeller : $45 + 30 = 75 \text{ m}^2$
- Utareal : $90 = 90 \text{ m}^2$
- 330 m²**

Nød utgang