


HOH.

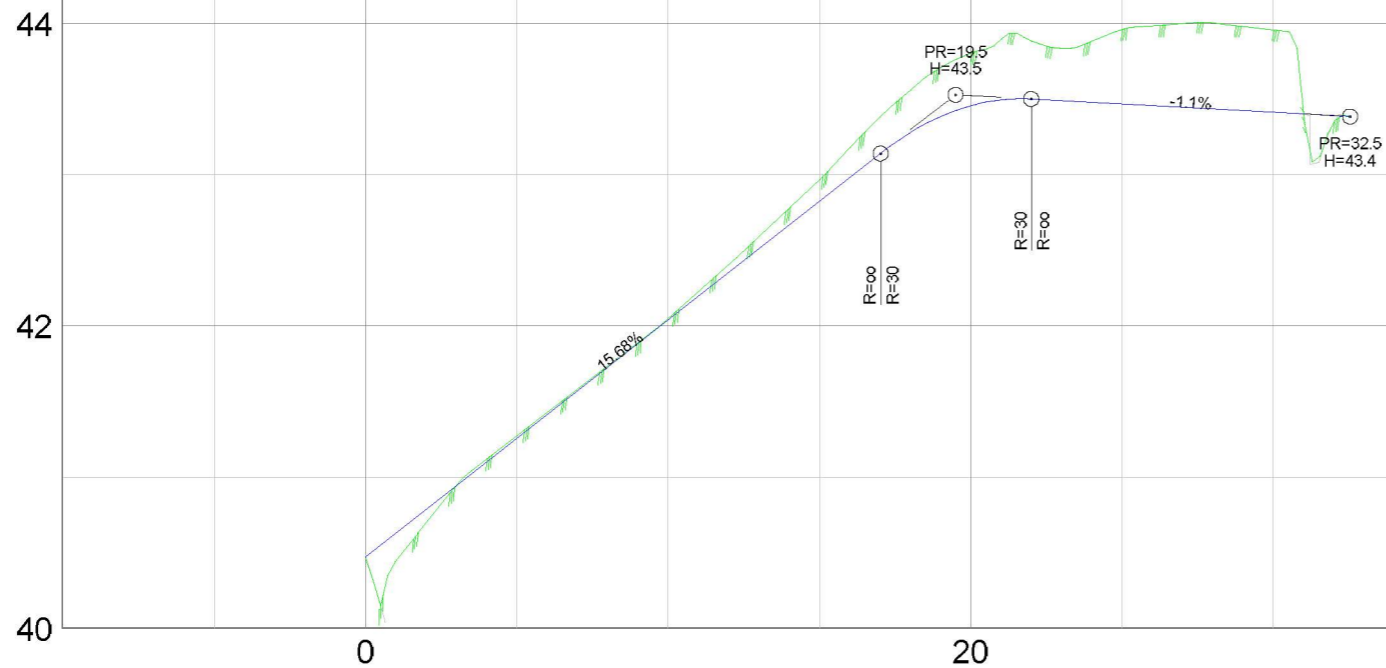


HOR. KURV.

BREDDEUTV.

VEIBANE H.

SKJ./FYLL.

0.00	40.47	-0.01	42.04	-0.35	43.46	-0.55	43.41	43.38
------	-------	-------	-------	-------	-------	-------	-------	-------

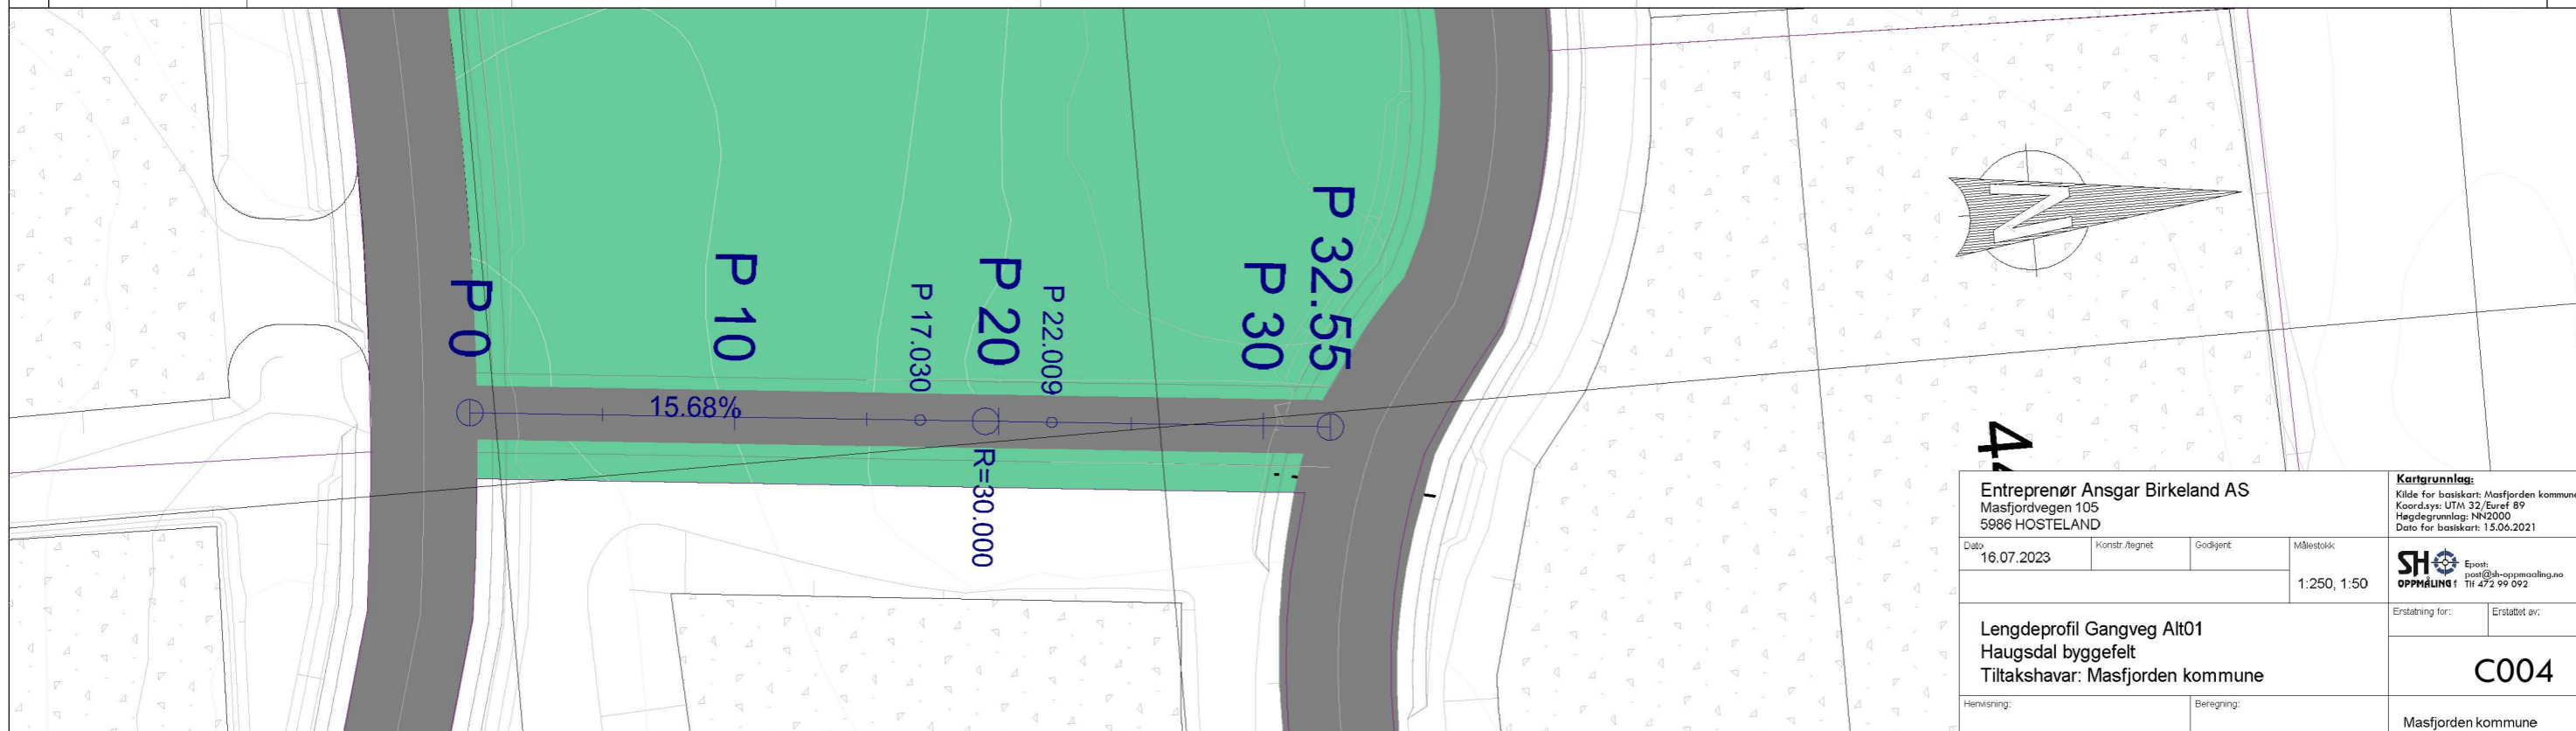

<b>Entreprenør Ansgar Birkeland AS</b> Masfjordvegen 105 5986 HOSTELAND				<b>Kartgrunnlag:</b> Kilde for basiskart: Masfjorden kommune Koordsys: UTM 32/Euref 89 Høydagermål: NN2000 Dato for basiskart: 15.06.2021	
Dato	Konstr./tegnet	Godkjent	Målestokk	<b>SH OPPMÅLING</b> Epost: <a href="mailto:post@sh-oppmaling.no">post@sh-oppmaling.no</a> Tlf: 472 99 092	
16.07.2023			1:250, 1:50	Erstating for:	Erstattet av:
<b>Lengdeprofil Gangveg Alt01</b> Haugsdal byggefelt Tiltakshavar: Masfjorden kommune				<b>C004</b>	
Herwisning:		Beregning:		Masfjorden kommune	