



Kommune/bygningsmyndighet

Søknad om tillatelse til tilkopling og utføring av vann- og avløpsinstallasjon etter plan- og bygningsloven §§ 87 nr. 2, 93, 1. ledd og 94

Søknad om godkjenning som ansvarlig søker, prosjekterende, utførende og kontrollerende for nevnte tiltak etter plan- og bygningsloven §§ 93 b, 97 og 98 samt forskrift om godkjenning av foretak for ansvarsrett

For nevnte arbeider erstatter blanketten
Søknad om tillatelse til tiltak
Søknad om ansvarsrett

Oppføring, endring eller større reparasjon av bygningstekniske installasjoner må ikke utføres før søknaden er behandlet og tillatelse er gitt (pbl § 93, 1. ledd). Installasjonen kan ikke tas i bruk før ferdigattest eller driftstillatelse er gitt (pbl § 99). Tiltakshaver kan kun bli godkjent som ansvarlig søker, prosjekterende og utførende dersom vedkommende innehar kvalifikasjoner som tilfredsstiller krav gitt i forskrift om godkjenning av foretak for ansvarsrett.

For at søknad om tillatelse til tiltak skal kunne behandles, må tegninger som viser tiltaket vedlegges (pbl § 94 nr 1) f.eks:

Situasjonsplan
 Kjellerplan
 Installasjonstegning
 Etasjeplan
 Kontrollplan
 Andre tegninger (beskriv) Bunnledningsplan

Vedlegges dersom aktuelt:

Dispensasjonsøknad (beskriv) _____
 Tinglyste erklæringer:
 Tillatelse til å legge og vedlikeholde ledninger, kummer mv. på andres eiendom
 Solidarisk ansvar for eiere av felles ledninger
 Rett og plikt til nødvendig service av pumpeanlegg, maskinelt utstyr mm
 Kommunens rett til å kreve provisorisk anlegg satt ut av funksjon ved tilknytning til kommunens ledningsnett
 Andre forhold (beskriv) _____

Søknaden gjelder			
Eigedom/ byggested	Gnr. <u>59</u> Bnr. <u>20</u> Festenr. Seksj.nr	Adresse <u>AUSTFIORDVEGEN, 5981 MÅSPJORDNES</u>	
	Tiltakets art		
Vann- forsyning	<input checked="" type="checkbox"/> Nyinstallasjon <input checked="" type="checkbox"/> Vanninstallasjoner innvendig <input checked="" type="checkbox"/> Avløpsinstallasjoner utvendig <input type="checkbox"/> Endring/reparasjon <input checked="" type="checkbox"/> Vanninstallasjoner utvendig (beskriv) _____ <input type="checkbox"/> Tilkopling <input checked="" type="checkbox"/> Avløpsinstallasjoner innvendig <input type="checkbox"/> Andre arbeider: _____	Stikkledning - Dim i mm <u>25</u> Materiale <u>PE</u> Trykkklasse <u>SDR 11</u>	
	Reduksjonsventil <input checked="" type="checkbox"/> Ja <input type="checkbox"/> Nei Trykkforsterkning <input type="checkbox"/> Ja <input checked="" type="checkbox"/> Nei	Sil/filteranlegg <input type="checkbox"/> Ja <input checked="" type="checkbox"/> Nei Vannmåler <input type="checkbox"/> Ja <input checked="" type="checkbox"/> Nei	
	Annet utstyr <input checked="" type="checkbox"/> Ja <input type="checkbox"/> Nei <u>TILBAKESLAGSSIKRING</u>		
	Fellesledning Dim i mm <u>160</u> Materiale <u>PP</u> Trykkklasse <u>PN4</u>	Spillvannledning Dim i mm <u>110</u> Materiale <u>PP</u> Trykkklasse <u>PN4</u>	
Avløp	<input checked="" type="checkbox"/> Felles system <input type="checkbox"/> Dobbelt system	Slamavskiller <input type="checkbox"/> Ja <input type="checkbox"/> Nei Våtrom i m ² Antall kummer	Annet rensetilleggsareal <input type="checkbox"/> Ja <input type="checkbox"/> Nei Angi hvilket
	Areal i mm	Byggets/tilbyggets areal	Brutto golvflate i m ² Leieareal (boligbygg) i m ² Avgiftsp. tilleggsareal i m ²
		Opparbeidet hageareal	Areal i m ² Svømmebasseng Volum i m ³
Vannklosett		<input type="checkbox"/> Ja <input type="checkbox"/> Nei	

Tiltakshaver

Navn	SOLBAKK & SOLTVEIT EIENDOM AS	Telefon	45672624
Adresse	MJUKE BAKKANE 8		
Postnr	5918	Poststed	FREKHAUG
Dato	Underskrift		

Søknad om godkjenning som ansvarlig søker

Foretakets navn	HJELMÅS VVS AS	Org.nr/foretaksnr.	988410586
Adresse	TORVHUSMYRANE 2	Telefon	56354050
Postnr	5913	Poststed	EIKANGERVÅG
Dato	16/8-23	Underskrift	
Wendu Teigstad			

Nødvendig dokumentasjon jf forskrift om godkjenning av foretak for ansvarsrett

- Har sentral godkjenning
 Dokumentasjon vedlagt
- Søker lokal godkjenning
 Dokumentasjon er innsendt tidligere

Søknad om godkjenning som ansvarlig prosjekterende

Foretakets navn	HJELMÅS VVS AS	Org.nr/foretaksnr.	988410586
Adresse	TORVHUSMYRANE 2	Telefon	56354050
Postnr	5913	Poststed	EIKANGERVÅG
Dato	16/8-23	Underskrift	
Wendu Teigstad			

Nødvendig dokumentasjon jf forskrift om godkjenning av foretak for ansvarsrett

- Har sentral godkjenning
 Dokumentasjon vedlagt
- Søker lokal godkjenning
 Dokumentasjon er innsendt tidligere

Søknad om godkjenning som ansvarlig utførende

Foretakets navn	HJELMÅS VVS AS	Org.nr/foretaksnr.	988410586
Adresse	TORVHUSMYRANE 2	Telefon	56354050
Postnr	5913	Poststed	EIKANGERVÅG
Dato	16/8-23	Underskrift	
Wendu Teigstad			

Nødvendig dokumentasjon jf forskrift om godkjenning av foretak for ansvarsrett


- Har sentral godkjenning
 Dokumentasjon vedlagt
- Søker lokal godkjenning
 Dokumentasjon er innsendt tidligere

Skal kontroll utføres av uavhengig kontrollforetak (pbl § 97 nr 1), søkes om godkjenning av ansvarlig kontrollerende**Søknad om godkjenning som ansvarlig kontrollerende for utførelsen**

Foretakets navn		Org.nr/foretaksnr.	
Adresse		Telefon	
Postnr		Poststed	
Dato		Underskrift	

Nødvendig dokumentasjon jf forskrift om godkjenning av foretak for ansvarsrett

- Har sentral godkjenning
 Dokumentasjon vedlagt
- Søker lokal godkjenning
 Dokumentasjon er innsendt tidligere

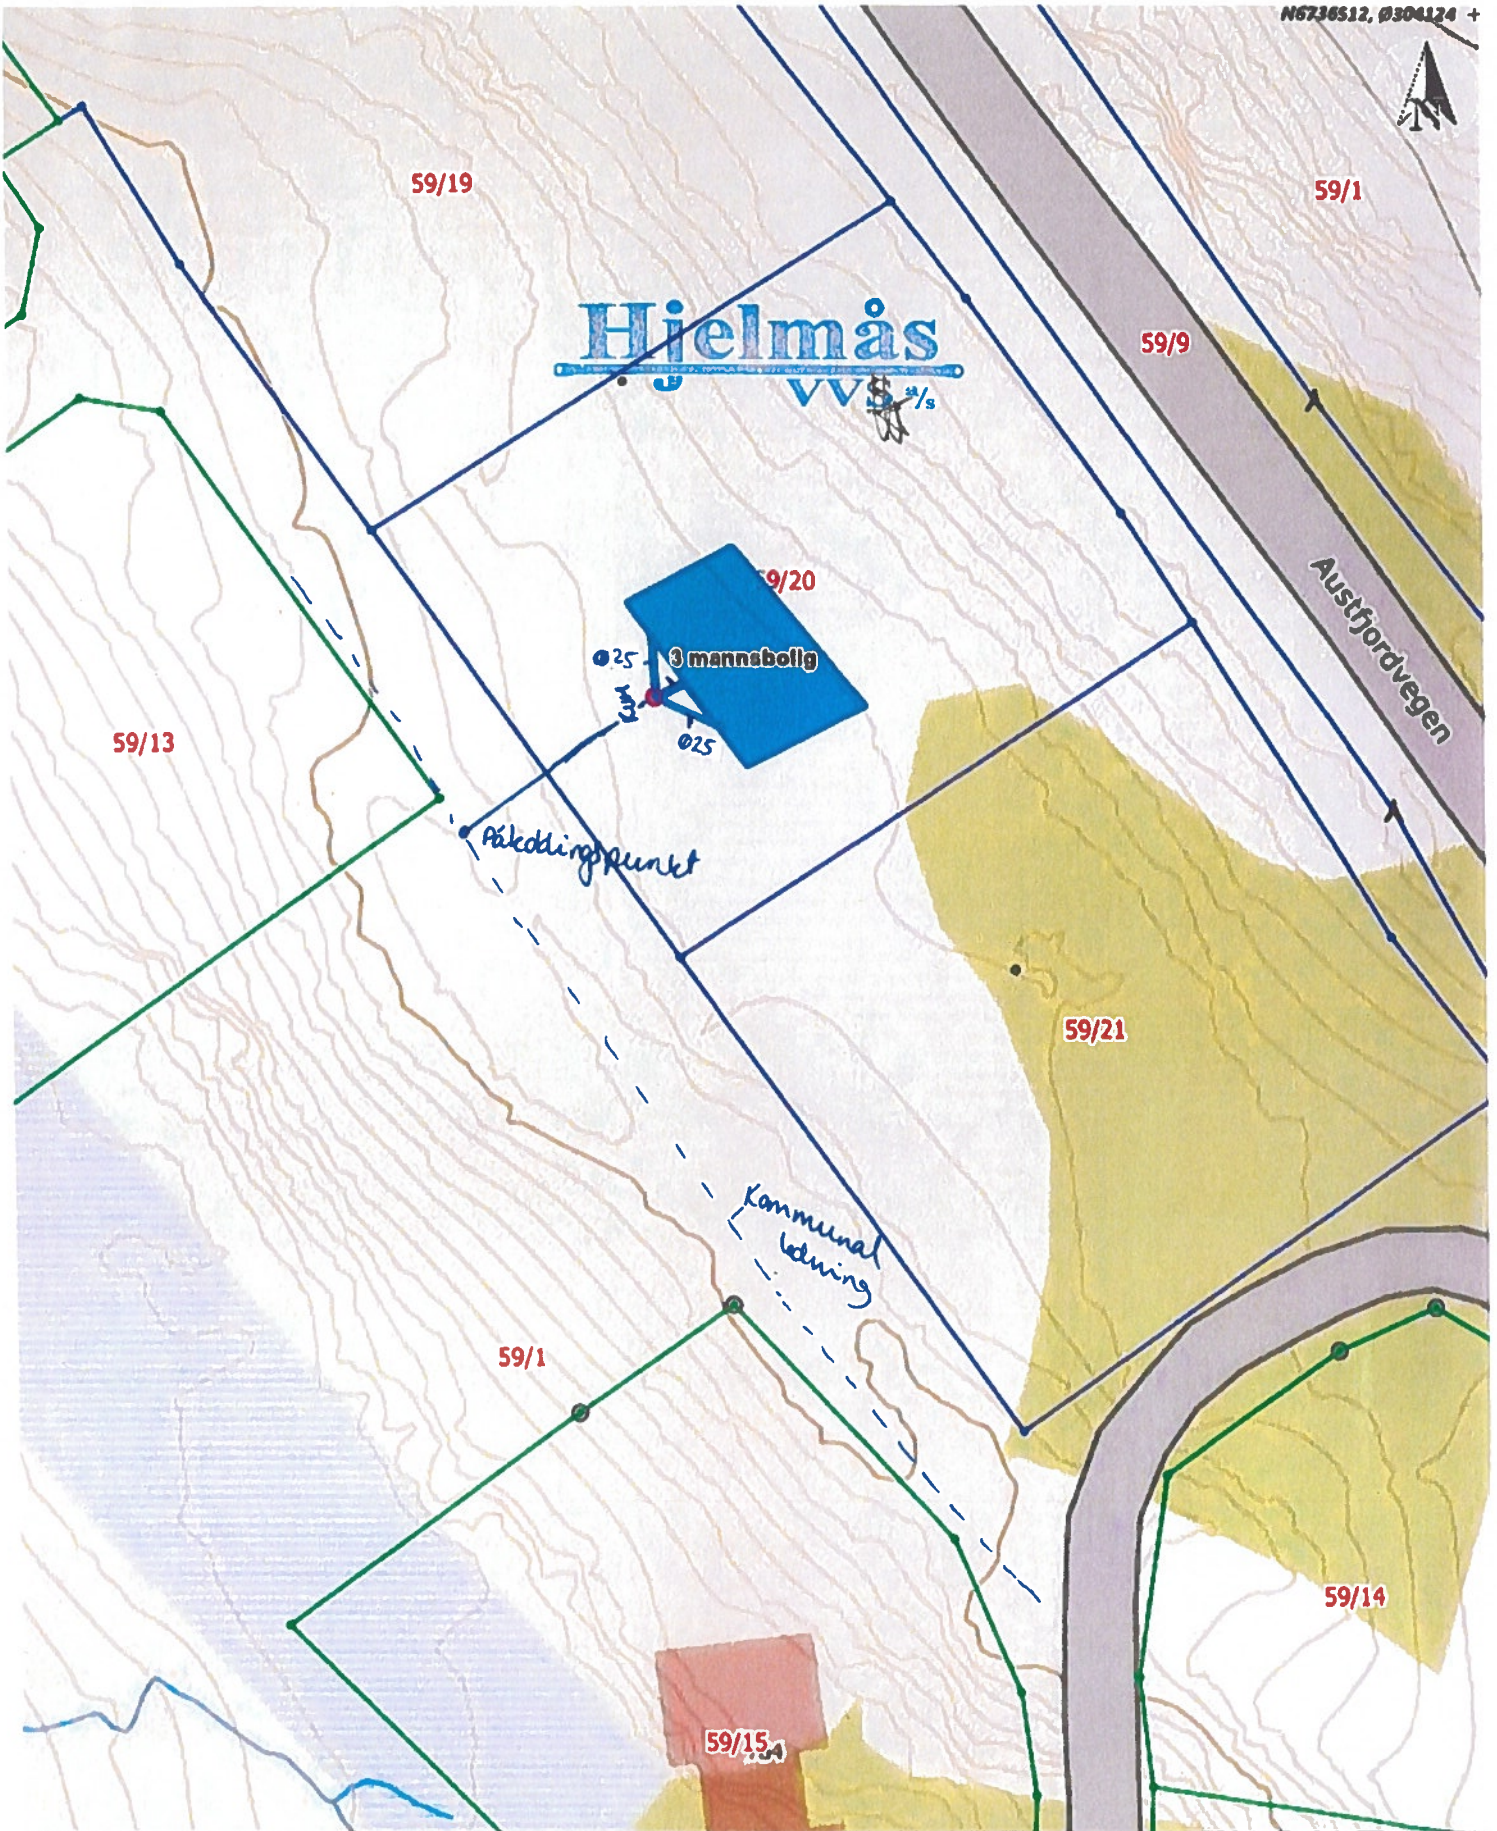

Situasjonskart -
 Sit.kart Solbakk og Soltveit Eiendom
 GBnr. 59/20 Masfjorden




Dato: 07-07-2023

Målestokk: 1:500



1/10 SAMPELH

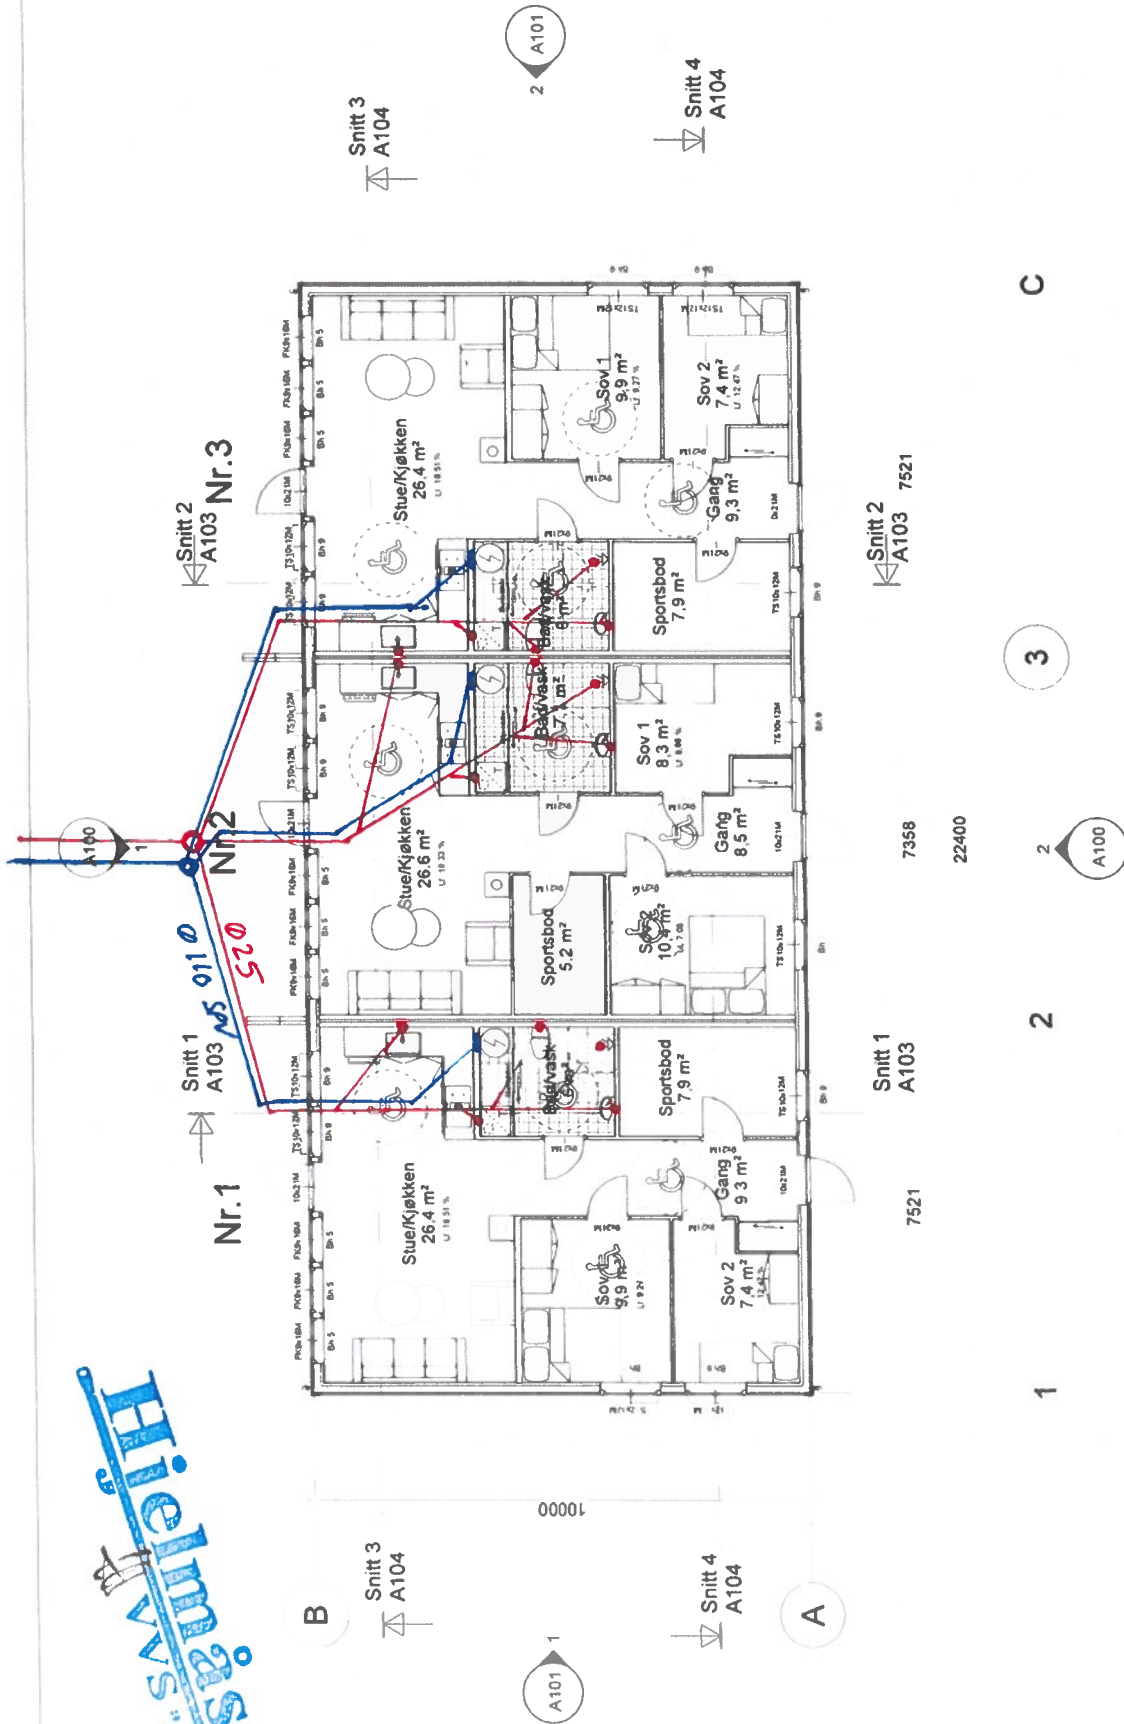

Tomt	1513.90 m ²
BYA	224.00 m ²
BRA Hus 1 - 3	
Nr. 1	68.90 m ²
Nr. 2	68.10 m ²
Nr. 3	68.90 m ²
Totalt	205.90 m ²

1 2 3 C

Tomt	1513.90 m ²	Rev.	Revisjonen gjelder	Utsatt	Kontr.	Dato
BYA	224.00 m ²		Olav Soltveit Austfjordvegen			14.06.2023
BRA Hus 1 - 3						
Nr. 1	68.90 m ²					
Nr. 2	68.10 m ²					
Nr. 3	68.90 m ²					
Totalt	205.90 m ²					
			Plantegning 4634-59/20			
			DELTA BOLIGPROSJEKTERING			
			Copyright (c)			
			Malstokk	1 : 100	Tegnet	Jameson
			Arkitekt		Kontr.	Sjursen
			Tegningsnr.	A102	Prosjektnr.	3123
						Rev.

14 06 2023 09 24 .12