

# Sanitærabonnement

<input checked="" type="checkbox"/> <b>SØKNAD</b> om nytt abonnement til offentlig vann-/avløpsanlegg <input type="checkbox"/> Som vedlegg til byggesøknad <input checked="" type="checkbox"/> Egen søknad/melding	<input type="checkbox"/> <b>MELDING</b> om reparasjon/ending/supplerende tiltak i bestående sanitæranlegg i boligeiendom og fritidsbebyggelse samt enkle installasjoner innenfor en bruksenhet eller branncelle
--	---

<b>Søknaden / meldingen gjelder</b>	
<input checked="" type="checkbox"/> Abonnement til offentlig vannforsyning	<input type="checkbox"/> Abonnement til offentlig avløp

<b>Eiendom/byggested</b>						
Gnr. 1	Bnr. 22	Festenr.	Seksjonsnr.	Bygningsnr.	Bolignr.	Kommune Masfjorden Kommune
Adresse Fensfjordvegen 1391				Postnr. 5986	Poststed HOSTELAND	

<b>Abonnementet / tilkoblingen omfatter:</b>						
Bygningens art						
<input checked="" type="checkbox"/> Boligbygg	<input type="checkbox"/> Fritidsbolig	<input type="checkbox"/> Industribygg	<input type="checkbox"/> Forretnings-/kontorbygg	<input type="checkbox"/> Landbrukseiendom		
<input type="checkbox"/> Annen bygning, beskriv:						
Type installasjon / ledning						
<input checked="" type="checkbox"/> Vann utvendig	<input type="checkbox"/> Spillvann utvendig	<input type="checkbox"/> Overvann utvendig				
<input type="checkbox"/> Vann innvendig	<input type="checkbox"/> Spillvann innvendig	<input type="checkbox"/> Overvann innvendig				
<input type="checkbox"/> Annet, beskriv:						

<b>Vannforsyning</b>						
Antatt vannmengde l/s	Dim. 32mm	Materiale Pe 100	Trykkklasse Sdr 11			
Utstyr som skal monteres						
<input type="checkbox"/> Reduksjonsventil	<input type="checkbox"/> Trykkforsterkningspumpe	<input type="checkbox"/> Sil/filteranlegg	<input type="checkbox"/> Sprinkleranlegg			
<input checked="" type="checkbox"/> Vannmåler	<input type="checkbox"/> Vannmålerkonsoll	<b>NB! Henviser til kommunens norm for vannmåler</b>				
<input type="checkbox"/> Ikke vannmåler, oppgi bruksareal m <sup>2</sup>						
<input type="checkbox"/> Tilbakestrømningssikring	Kategori: 1 <input checked="" type="checkbox"/>	2 <input type="checkbox"/>	3 <input type="checkbox"/>	4 <input type="checkbox"/>	5 <input type="checkbox"/>	
Hvis annet utstyr, hva slags?						
Vedlegg ved sprinkleranlegg: Ledningskart/skisse og hydraulisk beregning					<input type="checkbox"/> Ja	<input type="checkbox"/> Nei
Ønsket vannmengde/trykk (maks): 6kg						

<b>Avløp - spillvann</b>			
Antatt spillvannmengde l/s	Dim.	Materiale	Trykkklasse

<b>Avløp - overvann</b>			
<input type="checkbox"/> Føres til terreng	Beskriv:		
<input type="checkbox"/> Føres til kommunalt nett	Beskriv:		
<input type="checkbox"/> Uten fordrøyning	Beskriv:		<input type="checkbox"/> Dokumentasjon/vedlegg
<input type="checkbox"/> Med fordrøyning	Beskriv:		<input type="checkbox"/> Dokumentasjon/vedlegg
Antatt overvannmengde l/s	Dim.	Materiale	Trykkklasse

<b>Avløp - fellesledning</b>			
Antatt avløpsmengde l/s	Dim.	Materiale	Trykkklasse

Avløpskomponenter			
Vannklosett	<input type="checkbox"/> Ja	<input type="checkbox"/> Nei	
Slamavskiller kobles ut	<input type="checkbox"/> Ja	<input type="checkbox"/> Nei	
Slamavskiller monteres	<input type="checkbox"/> Ja	<input type="checkbox"/> Nei	Hvis ja, volum i m <sup>3</sup>
Minirensesanlegg	<input type="checkbox"/> Ja	<input type="checkbox"/> Nei	Hvis ja, volum i m <sup>3</sup> Anleggstype:
Overvannskum	<input type="checkbox"/> Ja	<input type="checkbox"/> Nei	
Drenskum	<input type="checkbox"/> Ja	<input type="checkbox"/> Nei	
Stakekum	<input type="checkbox"/> Ja	<input type="checkbox"/> Nei	
Oljeutskiller	<input type="checkbox"/> Ja	<input type="checkbox"/> Nei	Hvis ja, volum i m <sup>3</sup> Eventuelt eget vedlegg <input type="checkbox"/>
Fettutskiller	<input type="checkbox"/> Ja	<input type="checkbox"/> Nei	Hvis ja, volum i m <sup>3</sup> Eventuelt eget vedlegg <input type="checkbox"/>
Pumpekum	<input type="checkbox"/> Ja	<input type="checkbox"/> Nei	Hvis ja, volum i m <sup>3</sup> Beskriv:
Tilbakeslagsventil	<input type="checkbox"/> Ja	<input type="checkbox"/> Nei	
Andre komponenter	<input type="checkbox"/> Ja	<input type="checkbox"/> Nei	Beskriv:

#### Tinglyste erklæringer - avtaler

Berører vann-/avløpsledning andres eiendom?	<input checked="" type="checkbox"/> Ja	<input type="checkbox"/> Nei	
Hvis ja, foreligger tinglyst rettighet?	<input type="checkbox"/> Ja	<input type="checkbox"/> Nei	Er laget avtale klar for tinglysing
Har eiendommen felles vann-/avløpsledning med andre eiendommer?	<input type="checkbox"/> Ja	<input type="checkbox"/> Nei	
Hvis ja, foreligger tinglyst rettighet?	<input type="checkbox"/> Ja	<input type="checkbox"/> Nei	

#### Vedlegg

<input checked="" type="checkbox"/>	Situasjonsplan som viser stoppeventil, tilkoblingssted, stoppekranskilt, kummer mv. nøyaktig målsatt, herunder beskyttelse mot tilbakeslagsfare i hovedledning. Rørdimensjoner skal påføres, også for private fellesledninger.
<input type="checkbox"/>	Tinglyste erklæringer / avtaler
<input type="checkbox"/>	Sprinkleranlegg - ledningskart/skisse og hydraulisk beregning
<input type="checkbox"/>	Andre vedlegg, beskriv:
<input type="checkbox"/>	Andre vedlegg, beskriv:

#### Erklæringer


Installasjonsarbeidene vil bli utført i henhold til gjeldende lover, forskrifter og reglementer, eventuelt med de lempninger som måtte bli gitt ved dispensasjon. Som eier av anlegg/eiendom (tiltakshaver) forplikter jeg meg til å overholde de til enhver tid gjeldende sanitær- og avgiftsbestemmelser. Jeg er videre inneforstått med at det må søkes bygningsmyndigheten om installasjonstillatelse for angjeldende sanitæranlegg i henhold til plan og bygningslovens bestemmelser.

#### Tiltakshaver/Eier

Tiltakshaver - navn Jostein Haugsdal		Org.nr.	
Adresse Fensfjordvegen 1391	Postnr. 5986	Poststed Hosteland	
E-postadresse jostein.haugsdal@outlook.com	Telefon	Mobil 91608293	
Dato 15.09-2023	Signatur <i>Jostein Haugsdal</i>	Kontaktperson (skrevet med blokkbokstaver)	

#### Ansvarlig foretak

Foretakets navn Hafs Elektro & Rør AS		Org.nr. 934466152	
Adresse Sognefjordvegen 444	Postnr. 5961	Poststed BREKKE	
E-postadresse post@hafs-elektro.no	Telefon 57788900	Mobil 95124050	
Dato 15.09-2023	Signatur <i>i Tore Høydal</i>	Kontaktperson (skrevet med blokkbokstaver) Tore Høydal 934 466 152 NIVA 6953 Leivik i Sogn	

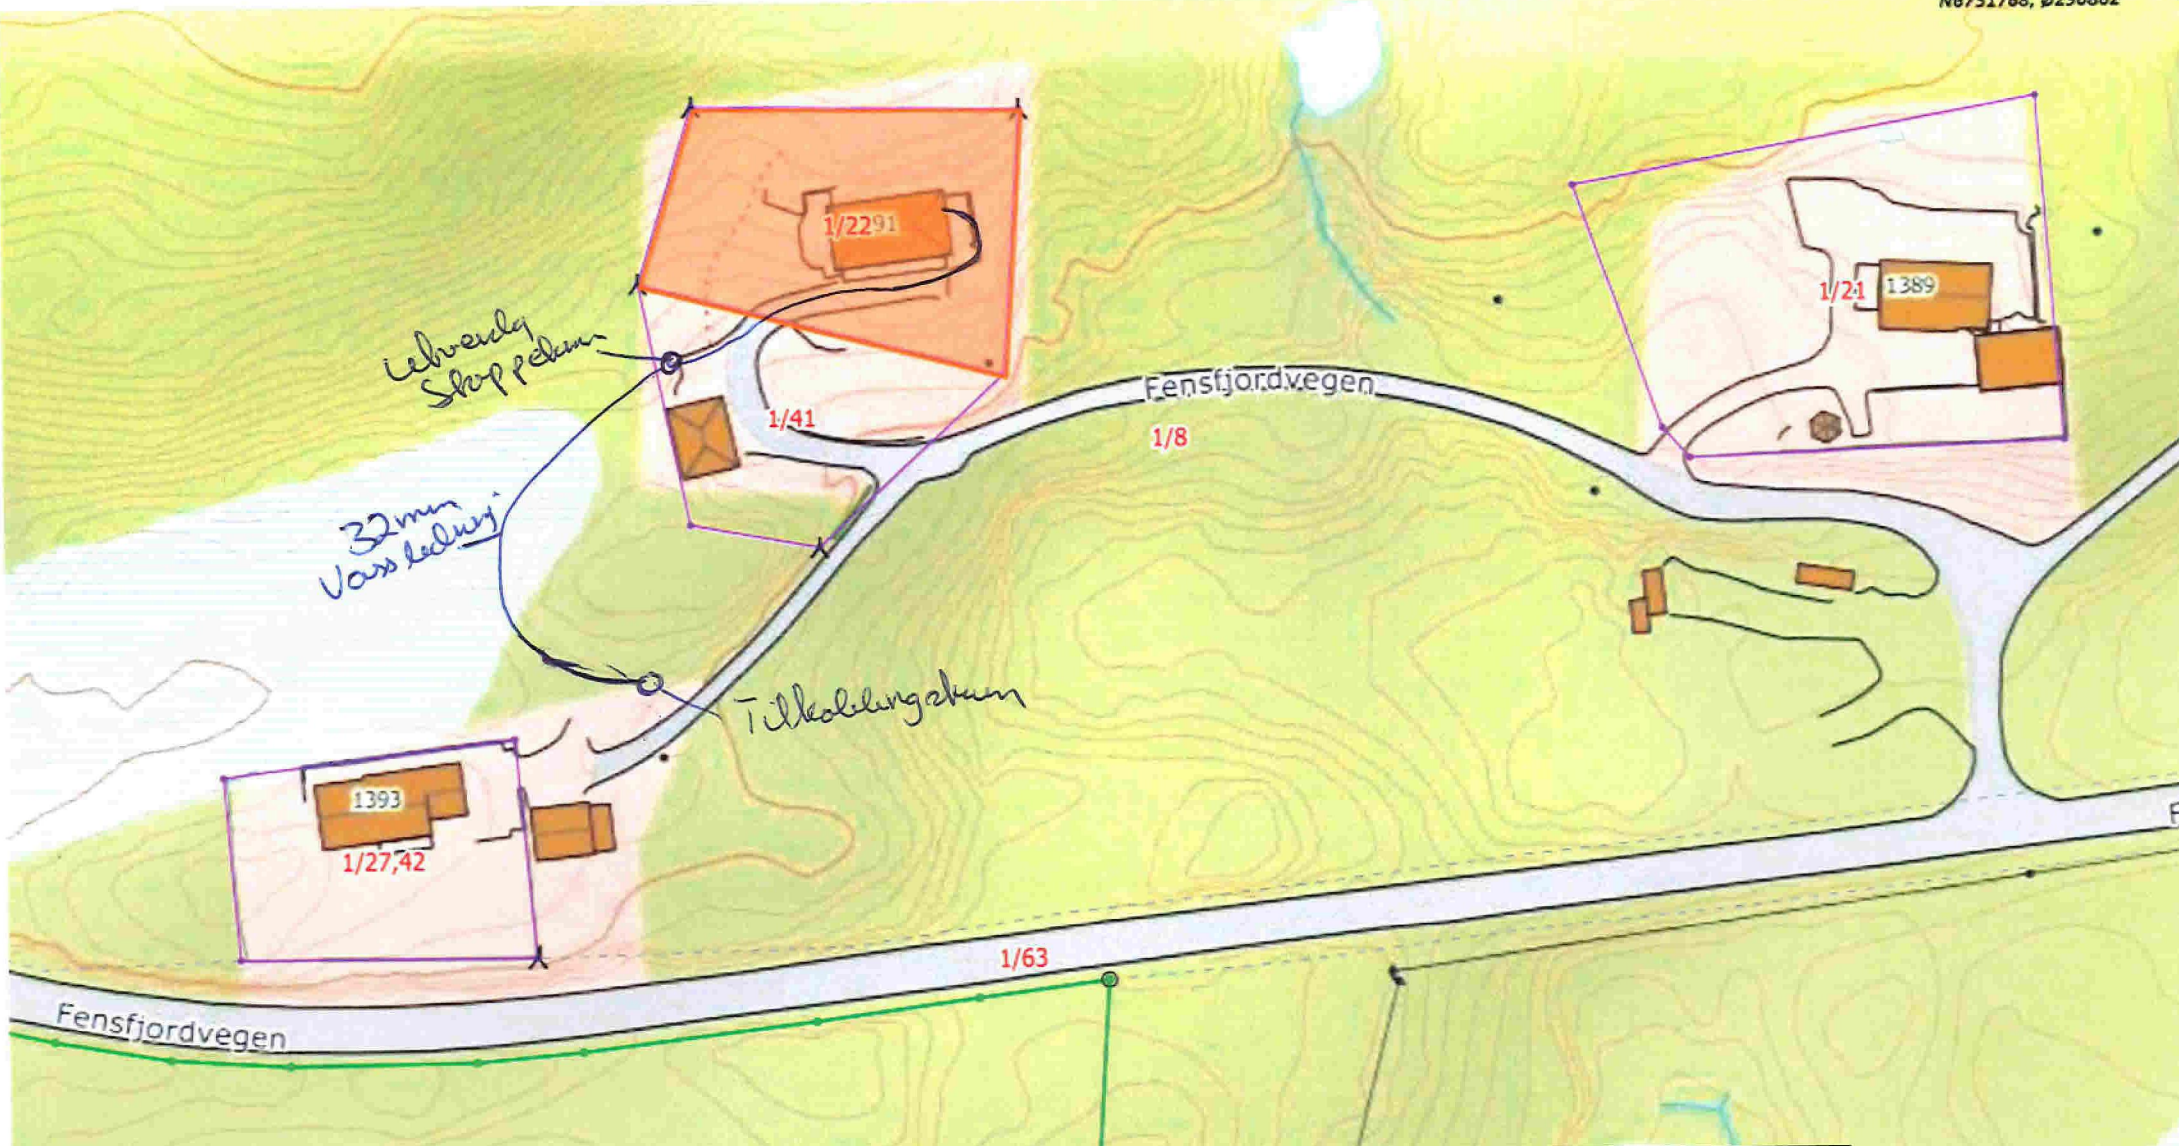

**Situasjonskart - Gnr 1 B.nr 22**  
 Tilkopling Vatn Masfjorden Kommune



Dato: 29-08-2023

---

Målestokk: 1:1 000

← 30m →