

NØDUTGANG

RØMNINGSPLETNING

MANUELL BRANNMELDER

BRANNSLANGE

BRANNCELLEBEGRENSET VEGG: E130

BRANNCELLEBEGRENSET DØR: E180

DU STAR HER

- Ved Brann:**
- Varsle alle personer som oppholder seg i bygget
  - Varsle Brannvesenet
  - Evakuer bygningen ved nærmeste rømmingsvei
  - Slukk ved mulighet. Ved større branner utføres dette av personell ved spesialopplæring
  - Samles ved møteplass


**Nøttelefoner**

BRANN: 110  
 POLITI: 112  
 AMBULANSE: 113  
 LEGEVAKT: 116117

REGNET BESKRIVELSE	DATE	TEKNER
PROSJEKT	13.01.2021	
MÅSPJORDEN KOMMUNE		
HOSTELAND OMSORGSSENTER		
TEGNING	TEKNER	OMD
RØMNINGSPLAN 1, ETG	KOORR	HMAa
	ARK	AS
	AKL	11:50
	PROSJ	2018-20
	TEGN	A215

**Ingeniør Aarland AS**  
 Prosjekt og dokumenter • Prosjektledelse • Utarbeidelse  
 Ingeniør Aarland AS, Eiriksgata 1, 5105 Bekkelaget, Oslo, 0197 91 104  
 M: 92 20 00 44, E: aarland@ingenioraarland.no



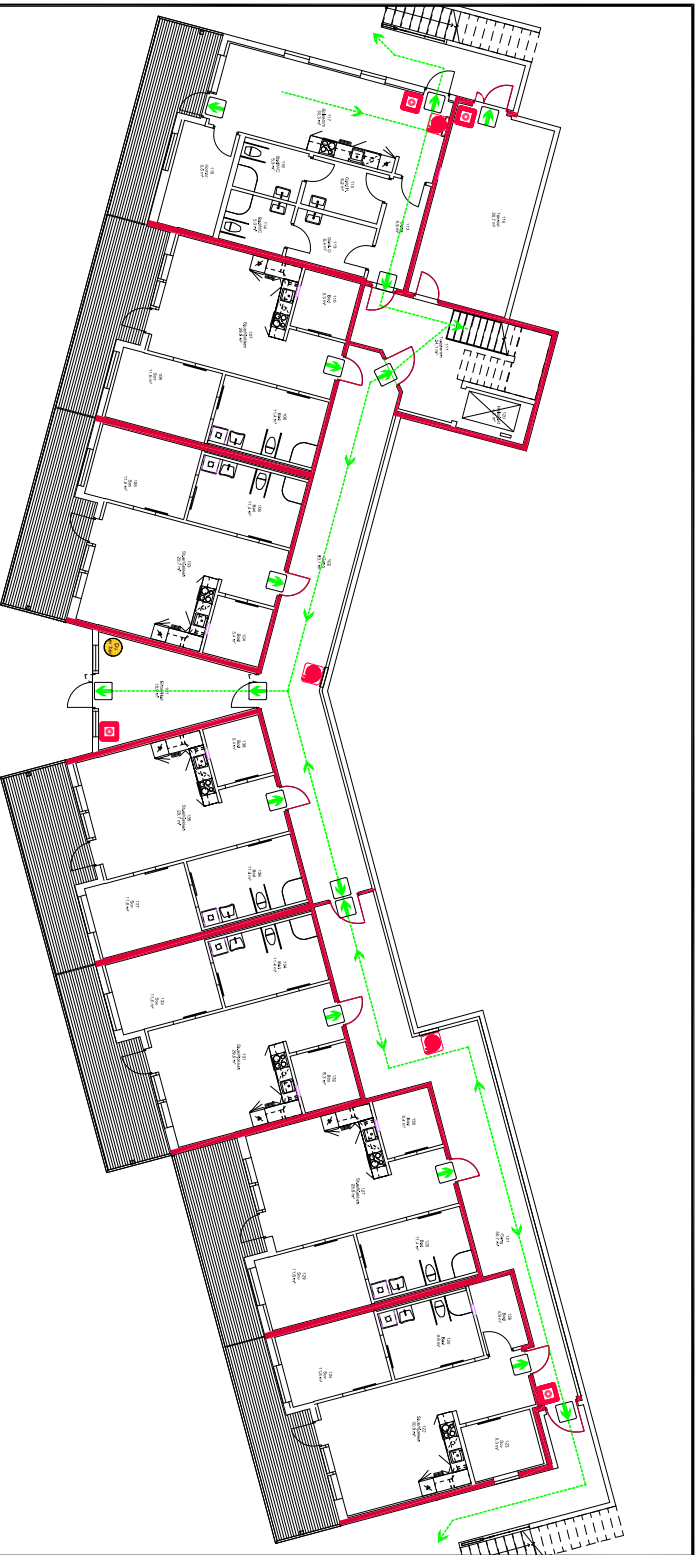

NØDUTGANG

RØMNINGSPLETNING

MANUELL BRANNMELDER

BRANNSLANGE

BRANNCELLEBEGRENSSET VEGG: EI30

BRANNCELLEBEGRENSSET DØR: EI80

DU STÅR HER

**Ved Brann:**


- Varsle alle personer som oppholder seg i bygget
- Varsle Brannvesenhet
- Evakuer bygningen ved nærmeste rømmingsvei
- Slukk ved mulighet. Ved større branner utføres dette av personell ved spesialopplæring
- Samles ved møteplass

**Nøttelefoner**

BRANN: 110  
 POLITI: 112  
 AMBULANSE: 113  
 LEGEVAKT: 116117

REGNET BESKRIVELSE	DATE	TEKNER
PROSJEKT	13.01.2021	
MÅSTJØRDEN KOMMUNE		
HOSTELAND OMSORGSSENTER		
TEGNING	OMD	
RØMNINGSPLAN 1, ETG	HMAa	
ARK:	AS	
AKL:	1:180	
PROSJ:	2018-29	
TEGN:	A217	

**Ingeniør Aarland AS**  
 Prosjekt og dokumenter • Prosjektledelse • Utarbeidelse  
 Ingeniør Aarland AS, Eiriksgata 1, 5105 Bekkelaget, Oslo, 0197 91 104  
 M: 92 29 00 44, E: os@aarland.no

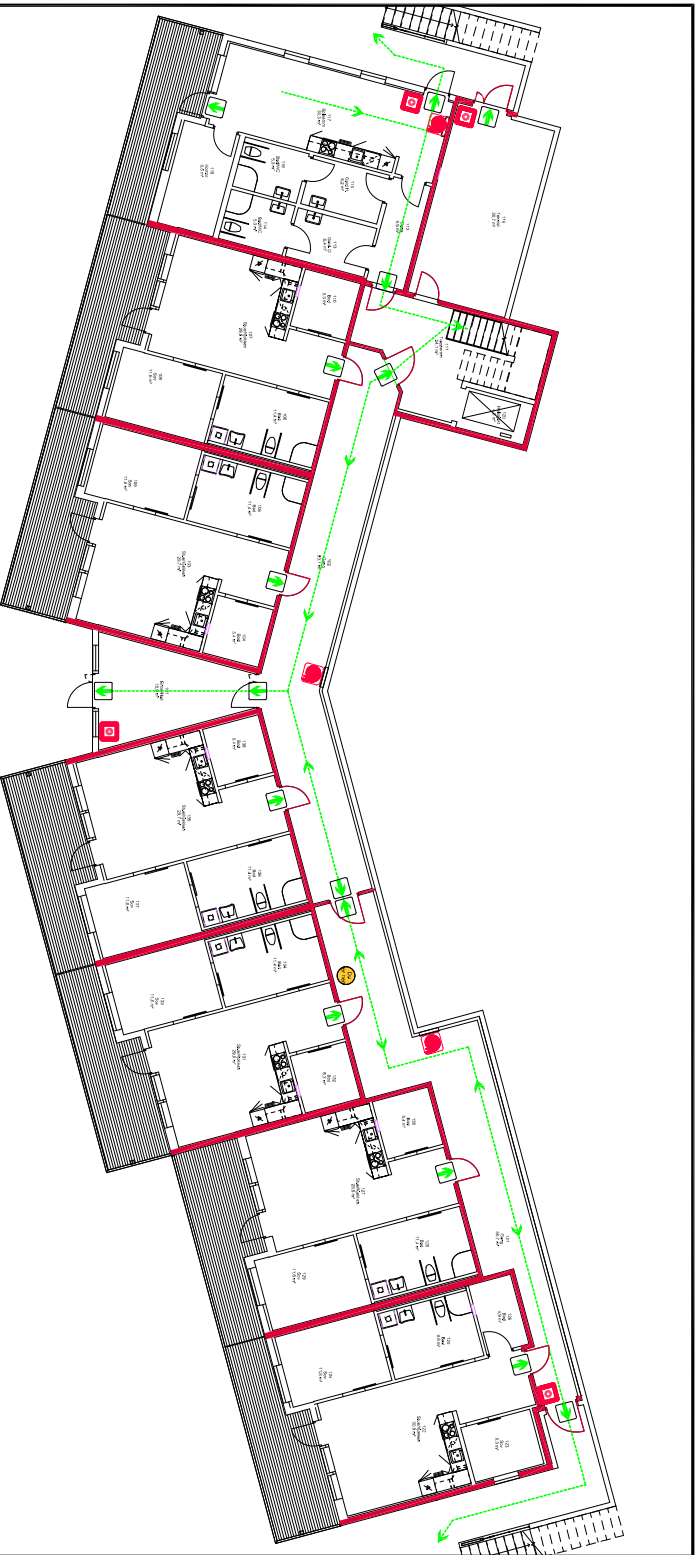

NØDUTGANG

RØMNINGSRETNING

MANUELL BRANNMELDER

BRANNSLANGE

BRANNCELLEBEGRENSSET VEGG: E130

BRANNCELLEBEGRENSSET DØR: E180


DU STAR HER







- Ved Brann:**
- Varsle alle personer som oppholder seg i bygget
  - Varsle Brannvesenhet
  - Evakuer bygningen ved nærmeste rømningsvei
  - Slukk ved mulighet. Ved større branner utføres dette av personell ved spesialopplæring
  - Samles ved møteplass

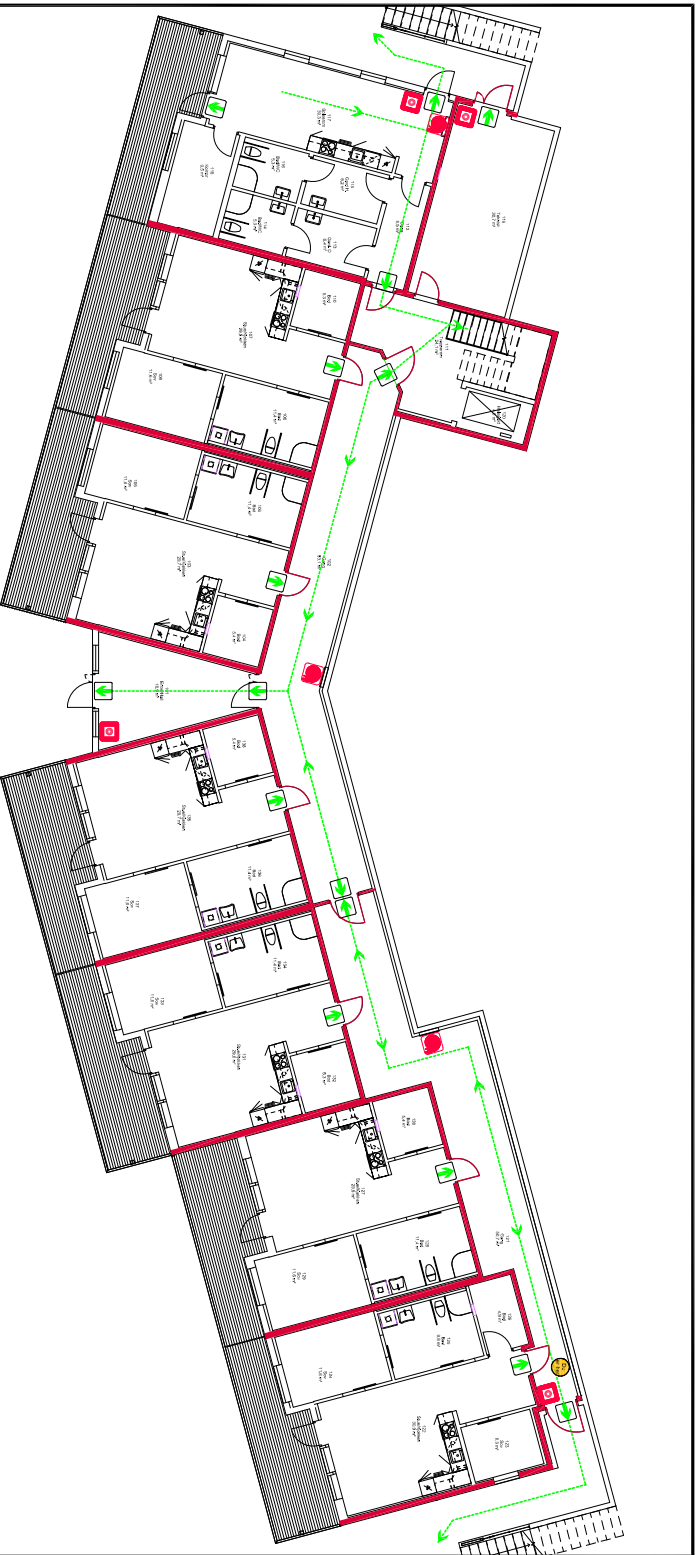
**Nøttelefoner**  
 BRANN: 110  
 POLITI: 112  
 AMBULANSE: 113  
 LEGEVAKT: 116117

REGNET BESKRIVELSE	SD/0	TEKNER
PROSJEKT		
MÅST-JORDEN KOMMUNE		
HOSTELAND OMSORGSSENTER		
TEGNING		
RØMNINGSPLAN 1, ETG		
DATO	13.01.2021	TEKNER
TEKNER	OMD	
KORR.	HMAa	
ARK.	AS	
AKT.	1:180	
PROSJ.	2018-29	
TEGN.	A218	

**Ingeniør Aarland AS**  
 Prosjektledelse og arkitektur  
 Ingeniør Aarland AS, Eiriksgata 1, 5102 Bekkelaget, Oslo, 0199 971 104  
 M: 92 29 00 44, E: os@aarland.no



-  NØDUTGANG
-  RØMNINGSRETNING
-  MANUELL BRANNMELDER
-  BRANNSLANGE
-  BRANNCELLEBEGRENSSET VEGG: E130
-  BRANNCELLEBEGRENSSET DØR: E180

 DU STAR HER

**Ved Brann:**

- Varsle alle personer som oppholder seg i bygget
- Varsle Brannvesenhet
- Evakuer bygningen ved nærmeste rømningsvei
- Slukk ved mulighet. Ved større branner utføres dette av personell ved spesialopplæring
- Samles ved møteplass

**Nøttelefoner**

BRANN: 110  
 POLITI: 112  
 AMBULANSE: 113  
 LEGEVAKT: 116117

<p>REGNET BESKRIVELSE</p> <p>PROSJEKT          MÅSP-JORDEN KOMMUNE          HOSTELAND OMSORGSSENTER</p> <p>TEGNING          RØMNINGSPLAN 1, ETG</p>	<p>SDATO</p> <p>TEGNER</p> <p>DATO: 13.01.2021</p> <p>TEGNER: OAD</p> <p>KORR: HMAa</p> <p>ARK: AS</p> <p>AKL: 1:180</p> <p>PROSJ: 2018-29</p> <p>TEGN: A219</p>
---	--



Ingeniør Aarland AS, Eiriksgata 1, 5105 Bekkelaget, Oslo, 0199 971 104  
 M: 92 29 107 44, E: os@aarland.no, www.aarland.no