



FASADE MOT NORD

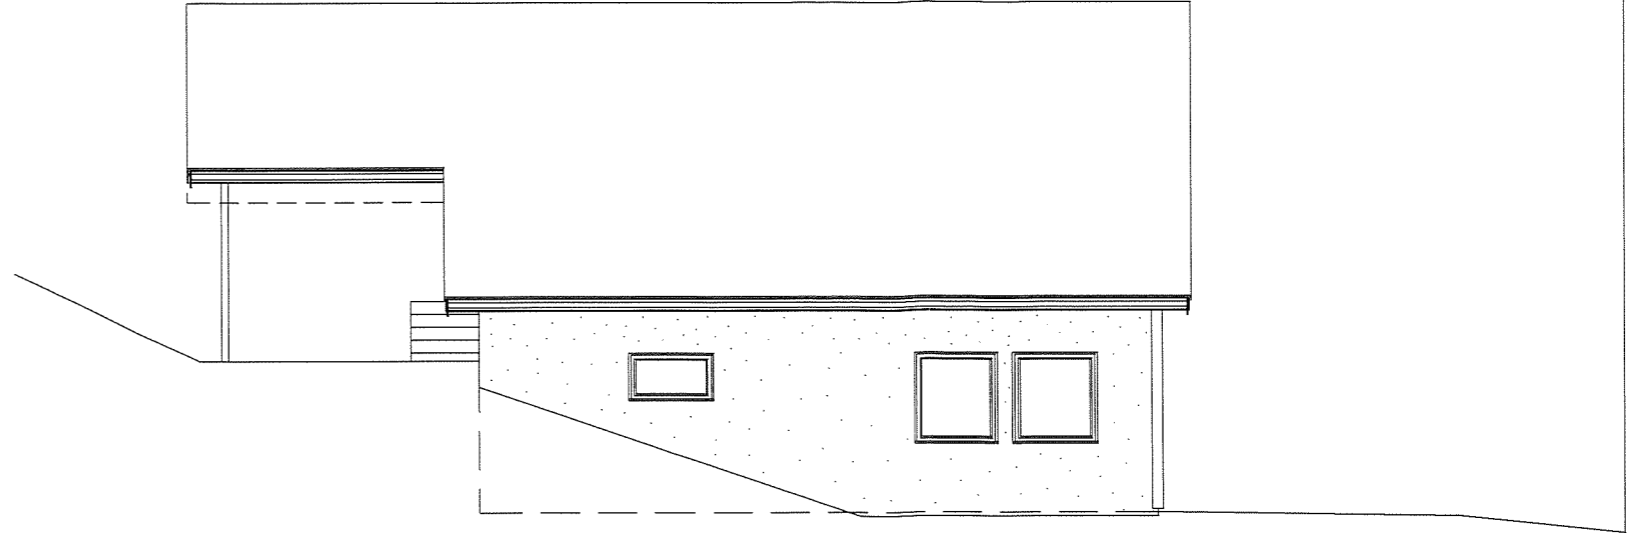

FASADE MOT VEST



FASADE MOT SØR

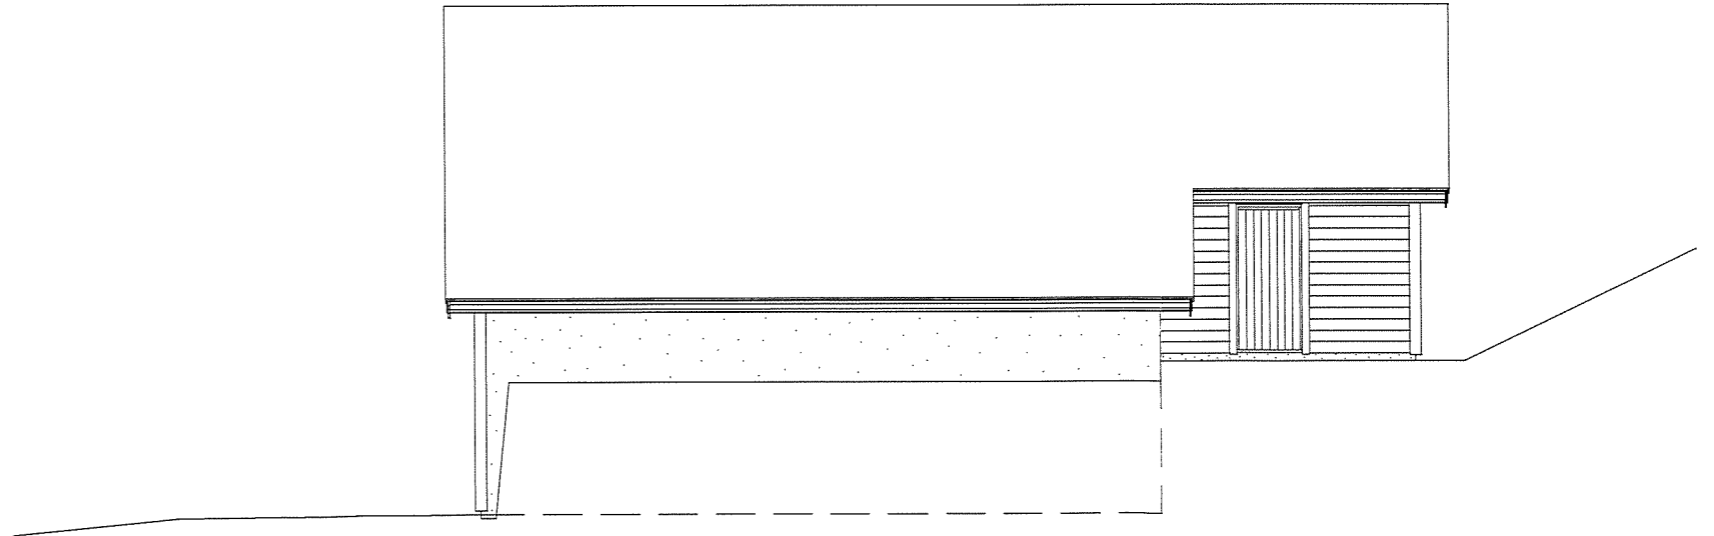

FASADE MOT AUST

	BRA I M <sup>2</sup>
LØFTSETG.	44,9
PLAN 1.ETG.	69,6
SUM BRA	114,5

BYA= 90,6 M<sup>2</sup>

Tiltakshaver:			
GUNN OG LARS ANDÅS			
Tegning:			
FASADER REDSKAPSHUS			
Dato:	28.04.2015	Konstr./Tegnet:	Ø.H.
Rev:	11.06.2015	G.nr/B.nr:	38/12
Målestokk:	1:100	Kommune:	Masfjorden
Tegn nr:	102		
K&L&S & Sønn byggevarehandel AS			
Sauvågen 83, 5915 Hjelmås			
Tlf 56353370, Faks 56353481			