


D2)

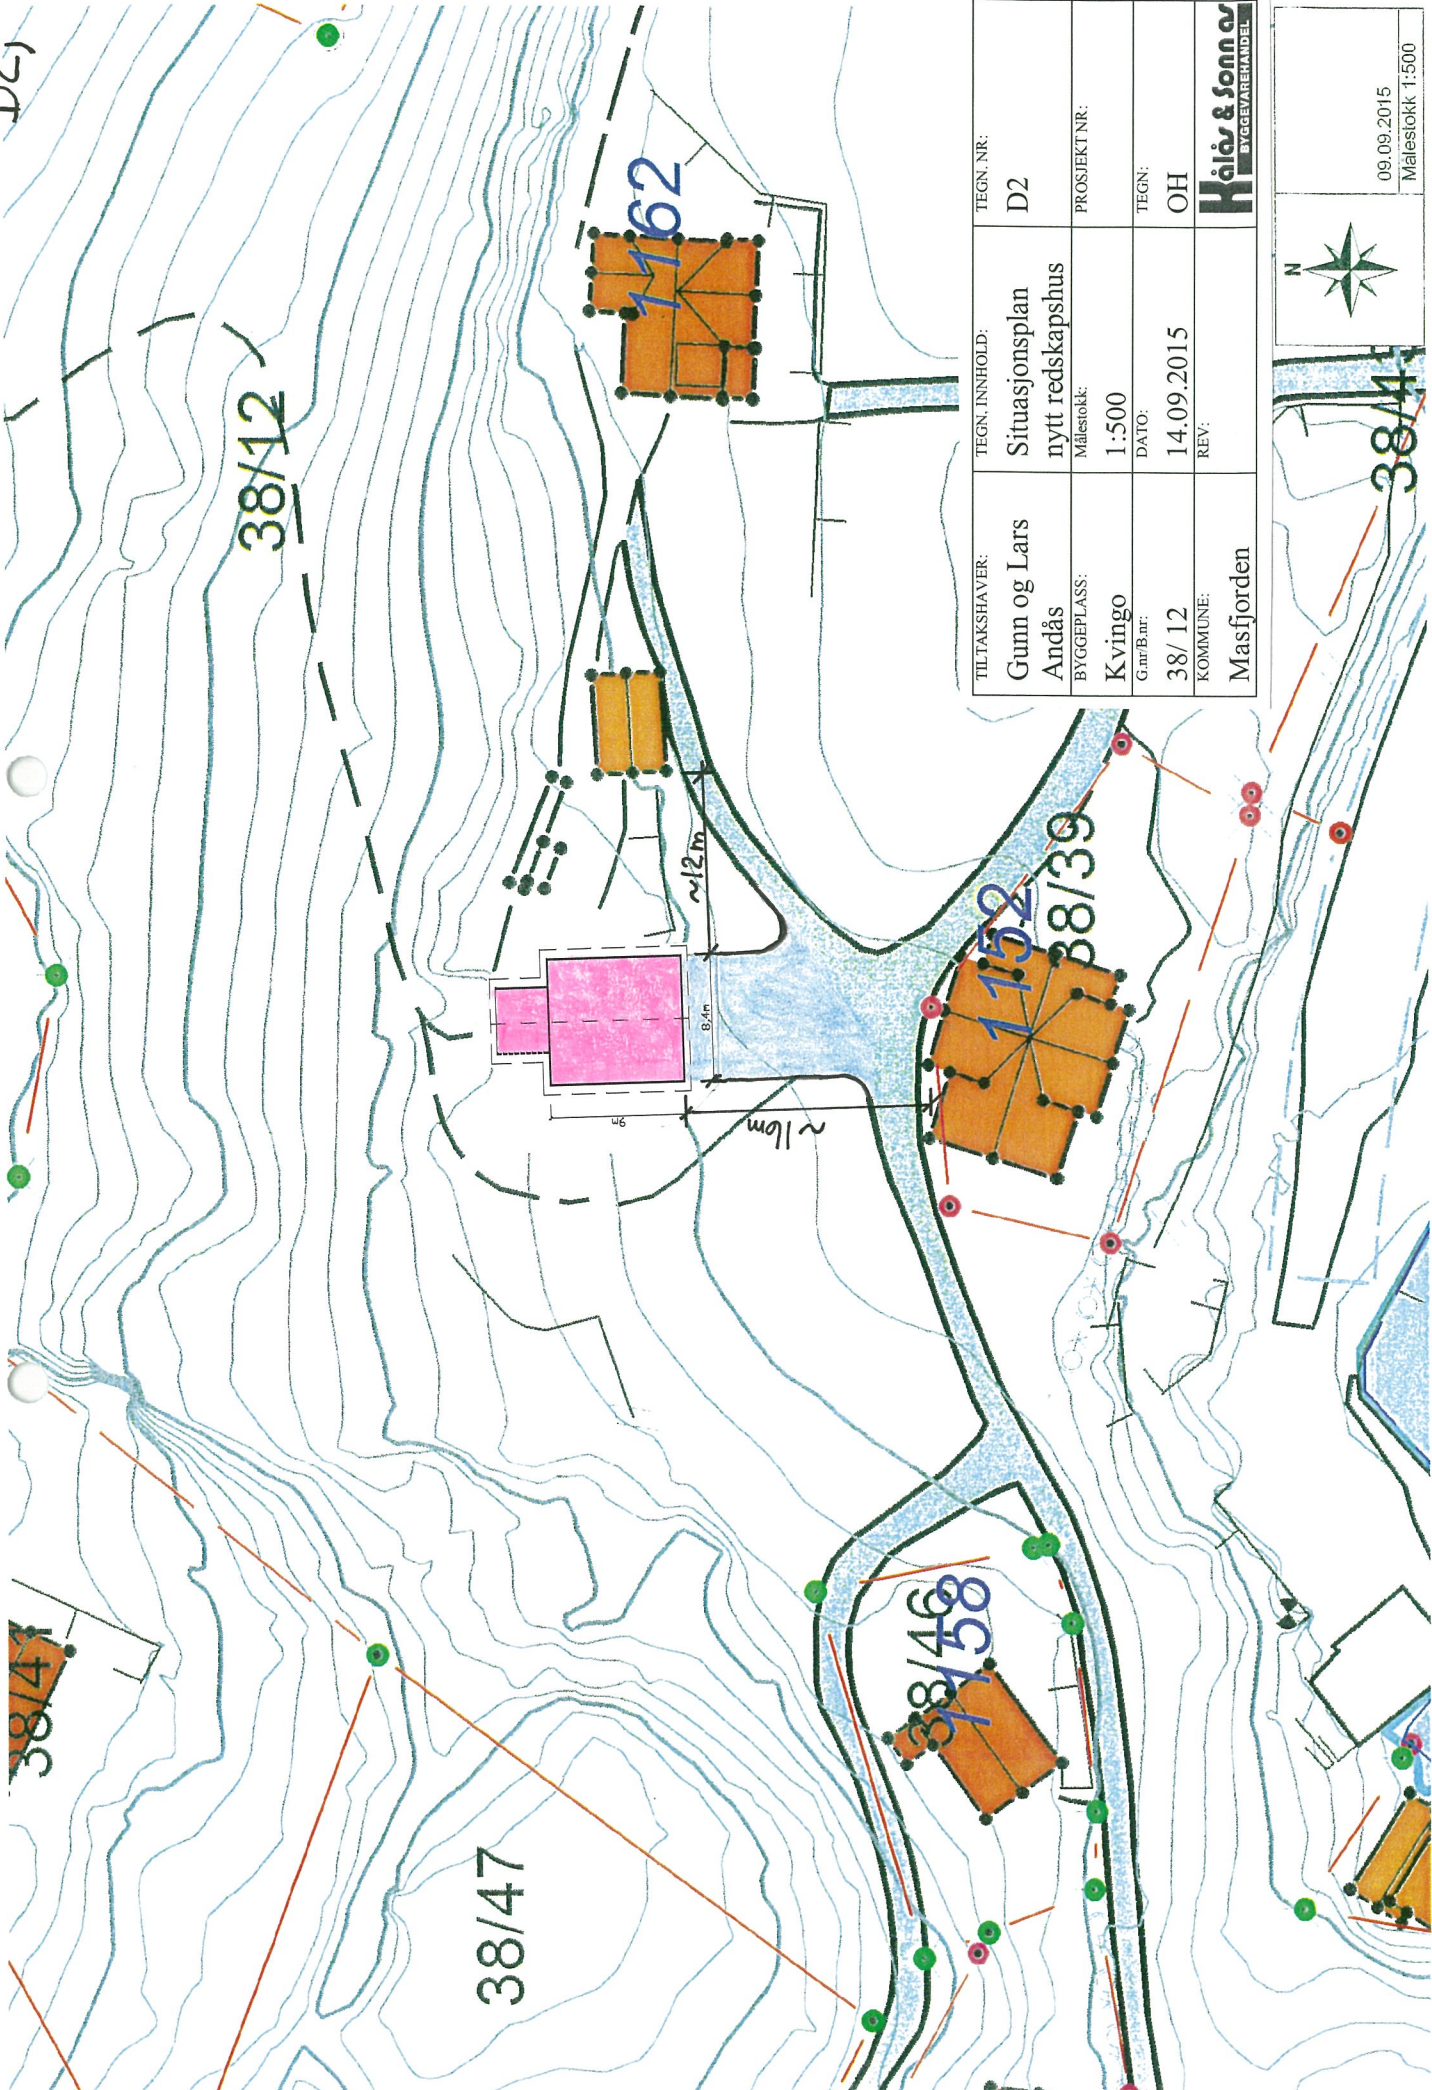

TILTAKSHAVER:	Gunn og Lars Andås	TEGN. INNHOLD:	Situasjonsplan nytt redskapshus	TEGN. NR:	D2
BYGGEPLASS:	Kvingo	Målestokk:	1:500	PROSJEKT NR:	
Gnr/Bnr:	38/ 12	DATE:	14.09.2015	TEGN:	OH
KOMMUNE:	Masfjorden	REV:			



N

09.09.2015
Målestokk 1:500