

DATA DESIGN SYSTEM

REV. ANT.

REVIDERINGEN GJELDER

SIGN. DATO

Gråjø

Ruta og Slawomir Harbatowicz

TEGN. MS

PROSJ.NR. SK41

G.NR. 1

B.NR. 57

GODKJ.

TEGN. NR. 506

KOMMUNE:



Situasjonsplan

DATO 09.09.2015

MÅL 1 : 200

MASFJORD



DATA DESIGN SYSTEM

REV.	ANT.

REVIDERINGEN GJELDER

SIGN.

DATO

Gråjø

Ruta og Slawomir Harbatowicz

TEGN. MS

PROSJ.NR. SK41

G.NR. 1

B.NR. 57



Situasjonsplan

GODKJ.

TEGN. NR. 505

KOMMUNE:





DATO 09.09.2015

MÅL 1 : 500

MASFJORD

TEGNENGEN MÅ HVERKEN HELT ELLER DELVIS KOPIERES ELLER BENYTTES VED UTFØRELSE AV ARBEIDER SOM IdehusGruppen AS IKKE MEDVIRKER I.



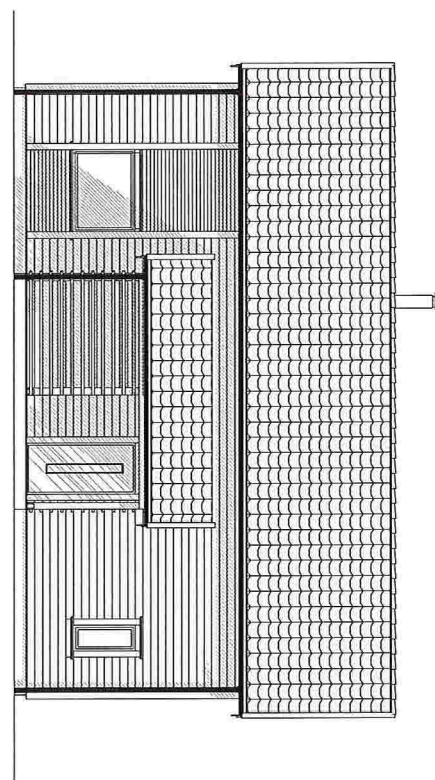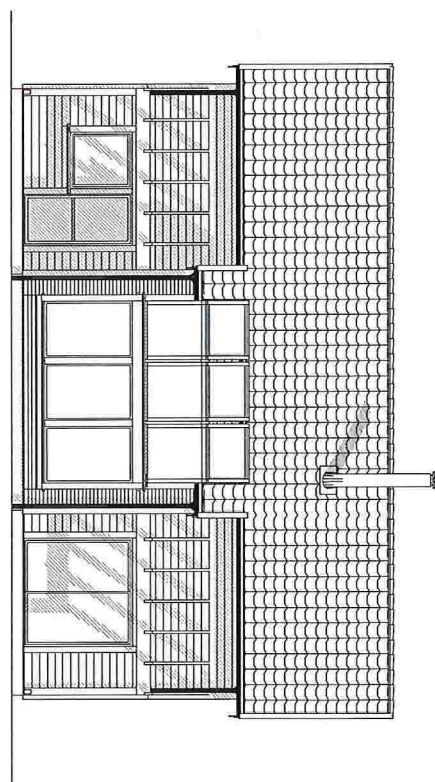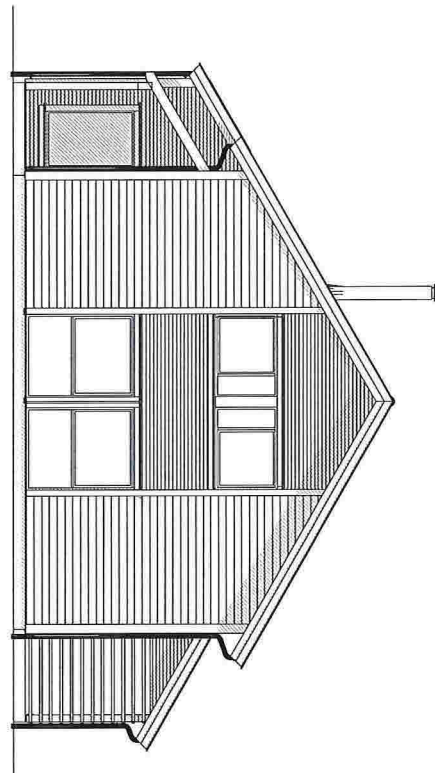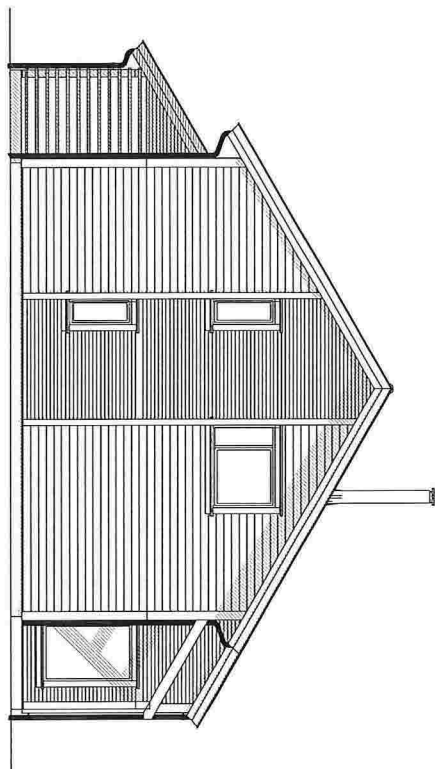

DATA DESIGN SYSTEM

REV. ANT.

REVIDERINGEN GJELDER

SIGN.

DATO

Gråjøi

Ruta og Slawomir Harbatowicz

TEGN. TME

PROSJ.NR. SK41

G.NR. 1

B.NR. 57

GODKJ.

TEGN. NR. 502

KOMMUNE:

**IDEHUS**

Fasader



DATO 11.07.2013

MÅL 1 : 100

**MASFJORD**

TEGNINGEN MÅ HVERKEN HELT ELLER DELVIS KOPIERES ELLER BENYTTES VED UTFØRELSE AV ARBEIDER SOM IDEHUSGRUPPEN AS IKKE MEDVIRKER I.



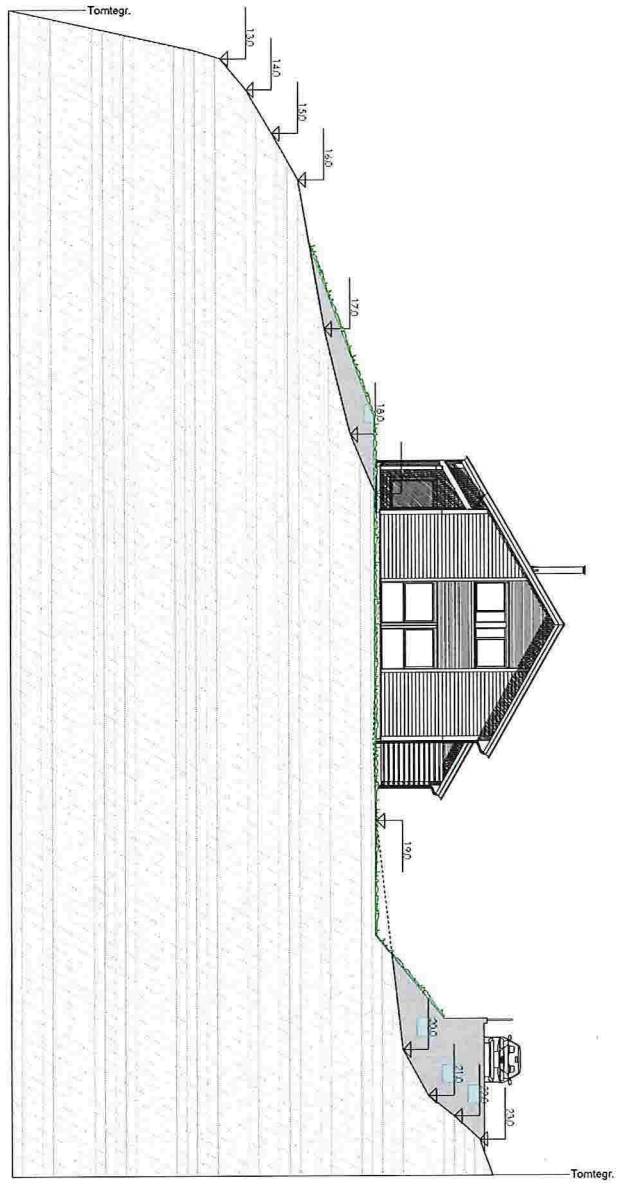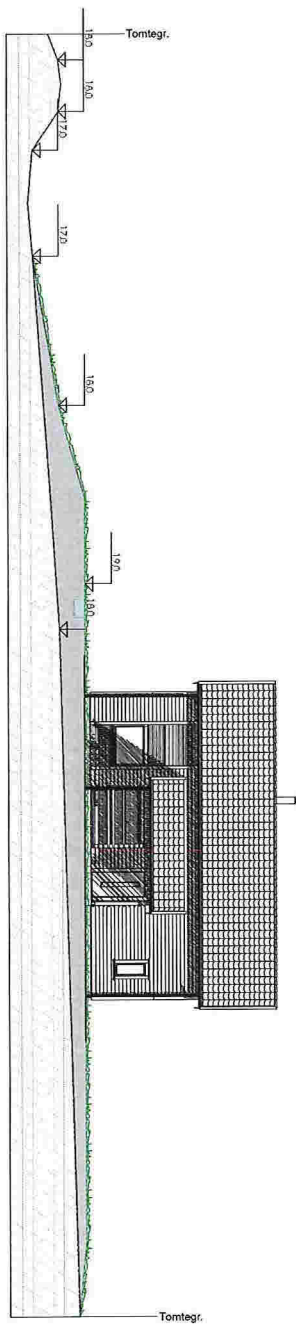



DATA DESIGN SYSTEM

REV.	ANT.	REVIDERINGEN GJELDER	SIGN.	DATO
		Ruta og Slawomir Harbatowicz		
		TEGN. MS	PROSJ.NR. SK41	G.NR. 1
		GODKJ.	TEGN. NR. 503	B.NR. 57
		DATO 09.09.2015	MÅL 1 : 200	KOMMUNE: MASFJORD

**IdEHUS** Terrengprofiler

TEGNINGEN MÅ HVERKEN HELT ELLER DELVIS KOPIERES ELLER BENYTTES VED UTFØRELSE AV ARBEIDER SOM IdehusGruppen AS IKKE MEDVIRKER I.



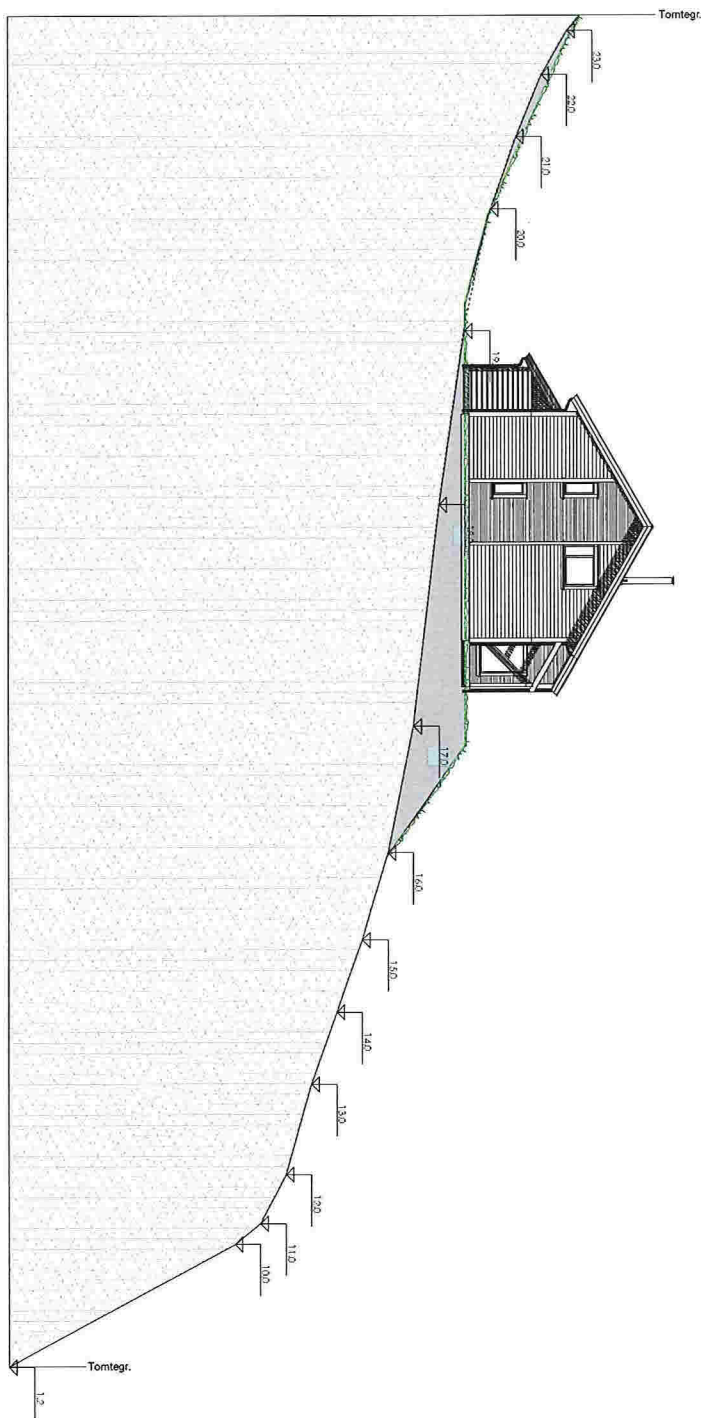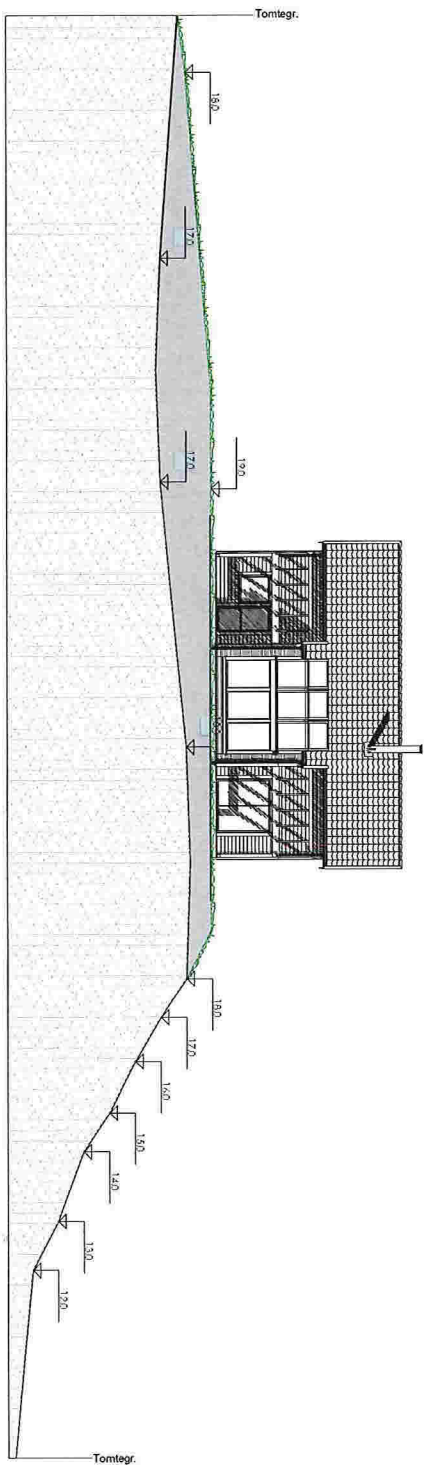

DATA DESIGN SYSTEM

REV. ANT.

REVIDERINGEN GJELDER

SIGN.

DATO

Gråjøi

Ruta og Slawomir Harbatowicz

TEGN. MS

PROS.J.NR. SK41

G.NR. 1

B.NR. 57



Terrengprofiler

GODKJ.

TEGN. NR. 504

KOMMUNE:

DATO 09.09.2015

MÅL 1 : 200

MASFJORD

TEGNINGEN MÅ HVERKEN HELT ELLER DELVIS KOPIERES ELLER BENYTTES. VED UTFØRELSE AV ARBEIDER SOM IdehusGruppen AS IKKE MEDVIRKER I.