

Teknisk beskrivelse Matre Idrettsanlegg

1. Generelt


Matre Idrettsanlegg består i dag av ei grusbane med høve for fotball og friidrett. Bana vart bygd i samband med at Matre Skule vart bygd på slutten av 1960 talet. 30 år seinare vart bana oppgradert der grunn- og underlag vart retta opp. Denne opprettinga gjer at me i dag kan leggja kunstgras og kunstdekke på bana utan å måtta gjera noko grunnarbeid.

2. Ombygging av Matre Idrettsanlegg

Matre Idrettsanlegg er planlagt ombygd til fire delanlegg, sjå *Figur 1. Situasjonsplan Matre Idrettsanlegg*.

1. Fotballbane
 - o 95 x 58 meter kunstgrasbane
 - o 120 m fangnett
 - o Fotballmål
2. Løpebane med tartandekke.
 - o 4 stk 100 m løpebaner
 - o 2 stk rundbaner
3. Nærmiljøanlegg i sektor øst på bana
 - o Tartandekke
 - o Tennis- og volleyballnett
 - o Basketstativ
4. Leikeanlegg i sektor vest.
 - o Tartandekke
 - o Klatrenett med fallunderlag


Det skal og monterast tre nye lysmaster, leggjast drenering og asfalterast rundt anlegget. Dette er felles for delanlegga.

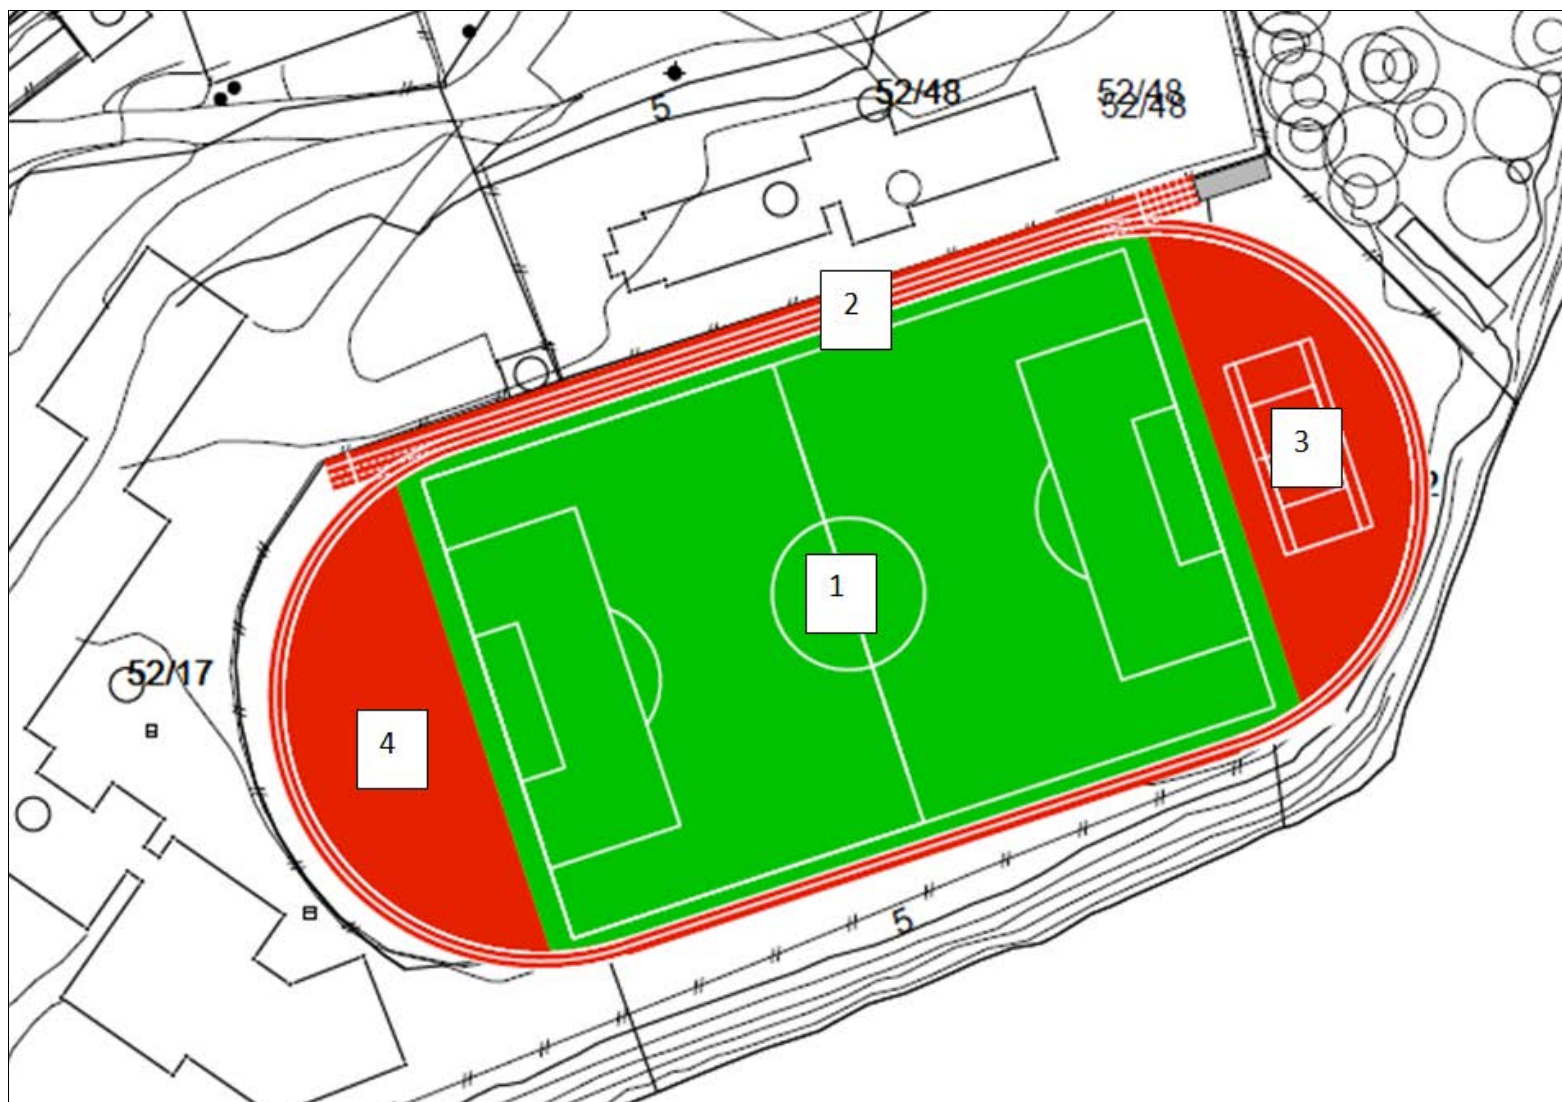

Figur 1. Situasjonsplan Matre Idrettsanlegg

3. Målsette teikningar

Figur 2. Målsskisse Matre Idrettsanlegg viser ei målsett teikning av anlegget.

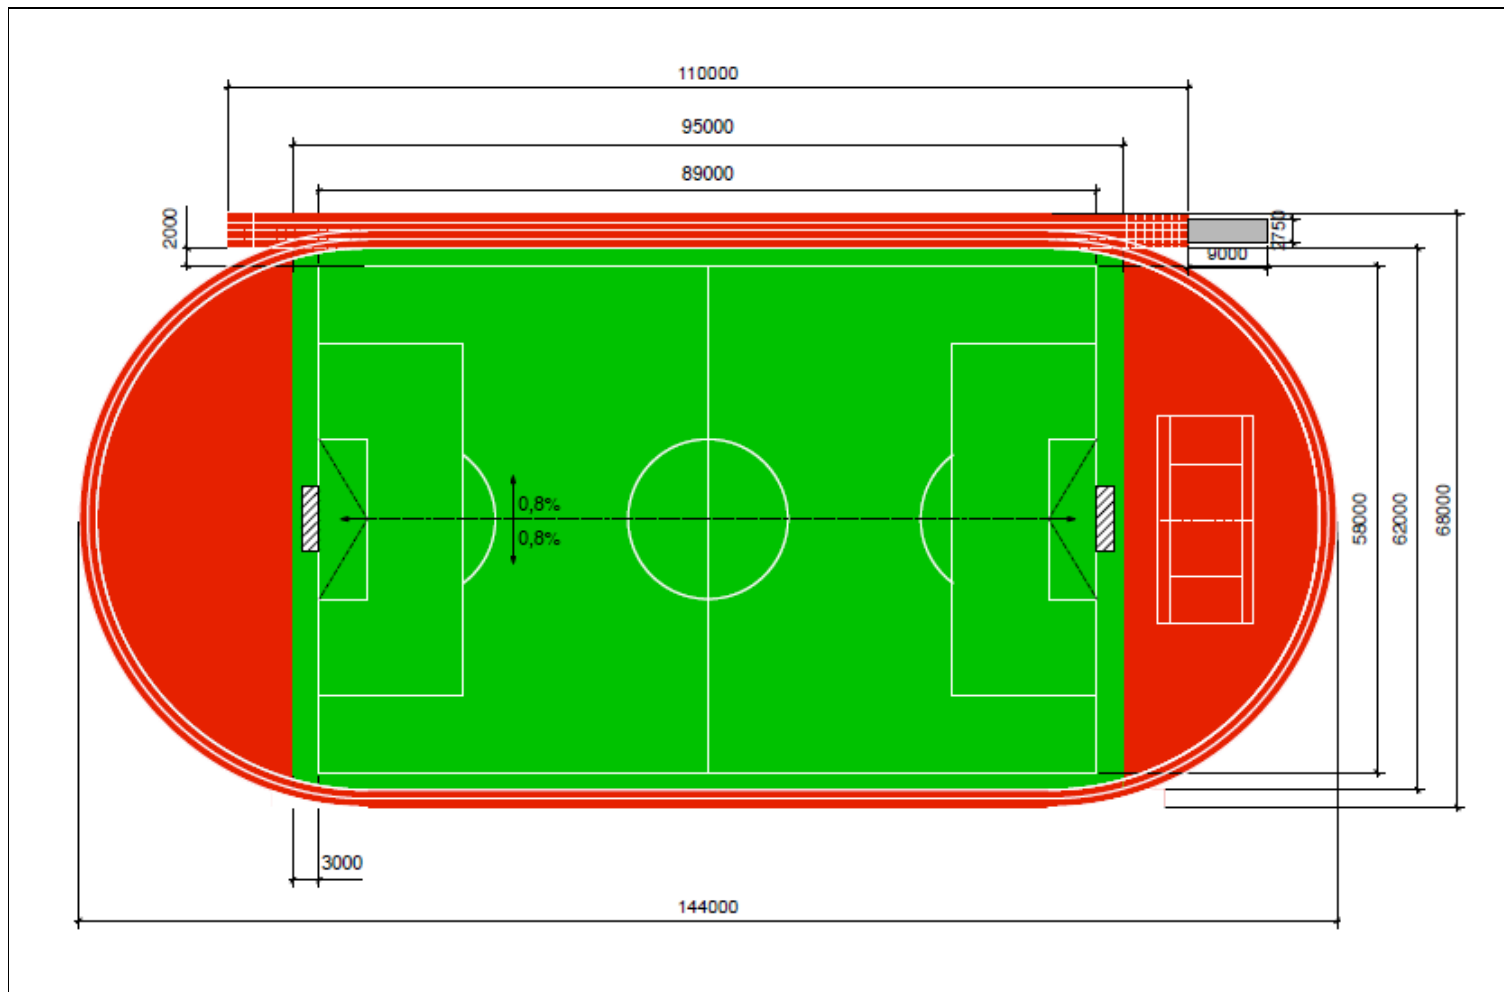

Figur 2. Målsskisse Matre Idrettsanlegg