

Kartvedlegg til protokoll for oppmålingsforretning

Masfjorden kommune

N

Eiendom
28/45, 28/3

Journal nr
20160524


Oppdragnr

Forretningsdato
28/6/2016


Landmåler
Kjersti Furnes Soltvedt

Rekvirent
MASFJORDEN KOMMUNE, HOVLAND EVALD

Målestokk 1:500

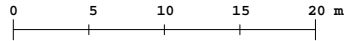

Beskrivelser/avtaler:

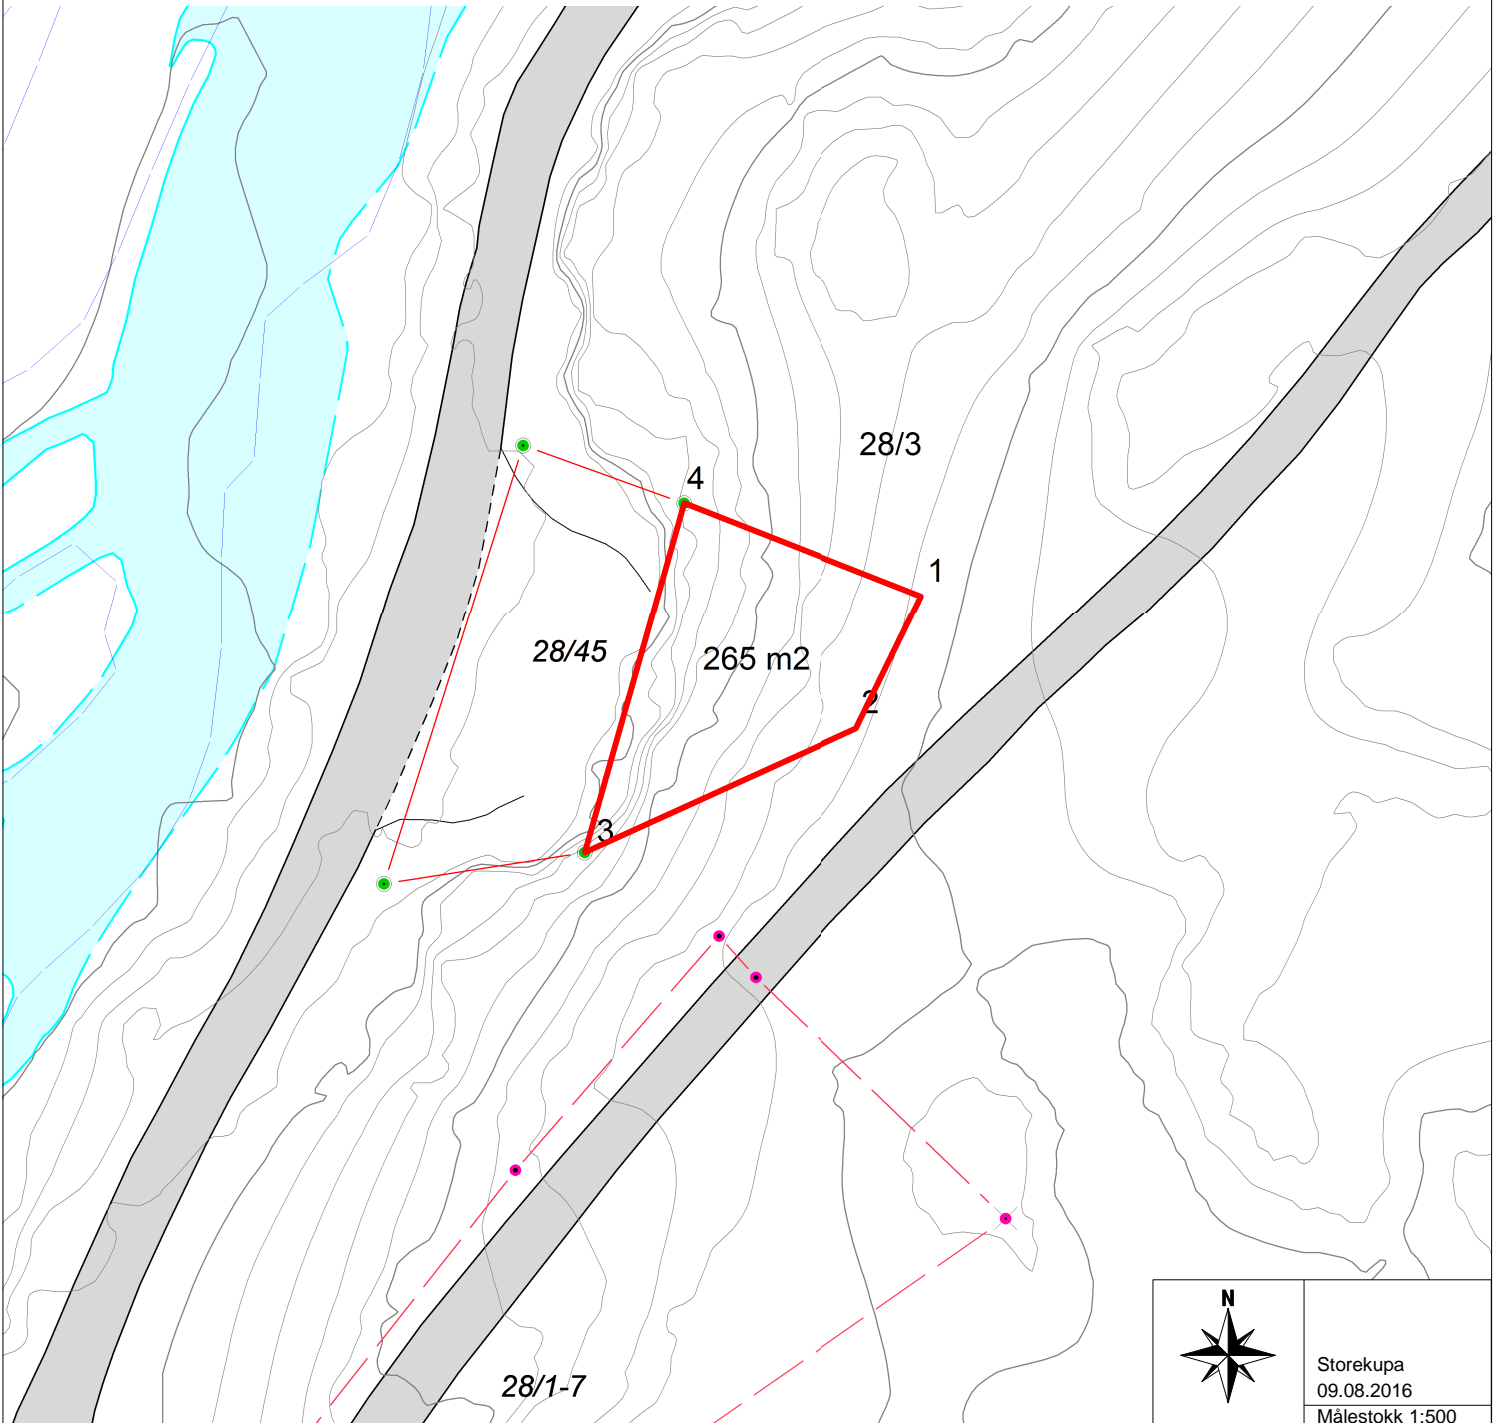

Storekupa
09.08.2016
Målestokk 1:500