

Vedlegg nr.
C - 1

Opplysninger gitt i nabovarsel sendes kommunen sammen med søknaden

(Gjenpart av nabovarsel)

Pbl § 21-3

Tiltak på eiendommen:						
Gnr.	Bnr.	Festenr.	Seksjonsnr.	Eiendommens adresse	Postnr.	Poststed
10	30			Yndesdalsvegen 474	5986	HOSTELAND
Eier/fester				Kommune		
Solfrid Molland				Masfjorden kommune		

Det varsles herved om						
<input checked="" type="checkbox"/> Nybygg	<input type="checkbox"/> Anlegg	<input type="checkbox"/> Endring av fasade	<input type="checkbox"/> Riving			
<input checked="" type="checkbox"/> Påbygg/tilbygg	<input type="checkbox"/> Skilt/reklame	<input type="checkbox"/> Innhegning mot veg	<input type="checkbox"/> Bruksendring			
<input type="checkbox"/> Midlertidig bygning, konstruksjon eller anlegg	<input type="checkbox"/> Antennesystem	<input type="checkbox"/> Oppretting/ending av matrikkelenhet (eiendomsdeling) eller bortfeste	<input type="checkbox"/> Annet			

Dispensasjon etter plan- og bygningsloven kapittel 19					Vedlegg nr.
<input type="checkbox"/> Plan- og bygningsloven med forskrifter	<input type="checkbox"/> Kommunale vedtekter	<input type="checkbox"/> Arealplaner	<input type="checkbox"/> Vegloven	B -	

Arealdisponering		
Sett kryss for gjeldende plan		
<input checked="" type="checkbox"/> Arealdel av kommuneplan	<input type="checkbox"/> Reguleringsplan	<input type="checkbox"/> Bebyggelsesplan
Navn på plan		

Beskriv nærmere hva nabovarslet gjelder		Vedlegg nr.
Tilbygg bustadhus, og oppføring av ny garasje		Q -

Spørsmål vedrørende nabovarsel rettes til			
Foretak/tiltakshaver			
Kurt Jon Molland			
Kontaktperson, navn	E-post	Telefon	Mobil
Kurt Jon Molland	kurt@ipnext.no		95250903
Søknaden kan ses på hjemmeside: (ikke obligatorisk):			

Merknader sendes til	
Eventuelle merknader skal være mottatt innen 2 uker etter at dette varsel er sendt. Ansvarlig søker/tiltakshaver skal sammen med søknad sende innkomne merknader og redegjøre for ev. endringer.	
Navn	Postadresse
Tømrrar Helge Andvik	Andvikvegen 509
Postnr. Poststed	E-post
5981 MASFJORDNES	helge.andvik@nettstar.as

Følgende vedlegg er sendt med nabovarselet			
Beskrivelse av vedlegg	Gruppe	Nr. fra - til	Ikke relevant
Dispensasjonssøknad/vedtak	B	—	<input checked="" type="checkbox"/>
Situasjonsplan	D	1 —	<input type="checkbox"/>
Tegninger snitt, fasade	E	3 — 7	<input type="checkbox"/>
Andre vedlegg	Q	—	<input checked="" type="checkbox"/>

Underskrift		
Tilsvarende opplysninger med vedlegg er sendt i nabovarsel til berørte naboer og gjenboere. Mottagere av nabovarsel fremgår av kvittering for nabovarsel.		
Sted	Dato	Underskrift ansvarlig søker eller tiltakshaver
Andvik	06.07.2016	<i>Helge J. Andvik</i>
		Gjentas med blokkbokstaver
		HELGE ANDVIK

**Kartvedlegg til protokoll
for oppmålingsforretning**

Masfjorden kommune

N

D1

Eiendom
10/3, 10/3

Journal nr
20160336

Oppdragnr

Forretningsdato
6/5/2016

Landmåler
Kjersti Furnes Soltvedt

Målestokk 1:1000

0 10 20 30 40 m

Rekvirent
RASMUSSEN BERIT M SLEIRE, RASMUSSEN ROY

Beskrivelser/avtaler:


Tomteareal
2738.7 m²
Framkommet med
arealmåling i DDS

1941 m²


Situasjonskart
Garasje og tilbygg
Kurt Jon Molland
Gbr. 10/30
Masfjorden Kommune
Mål 1:1000
Dato: 11.07.2016




Gbnr. 28/45
30.06.2016
Målestokk 1:1000

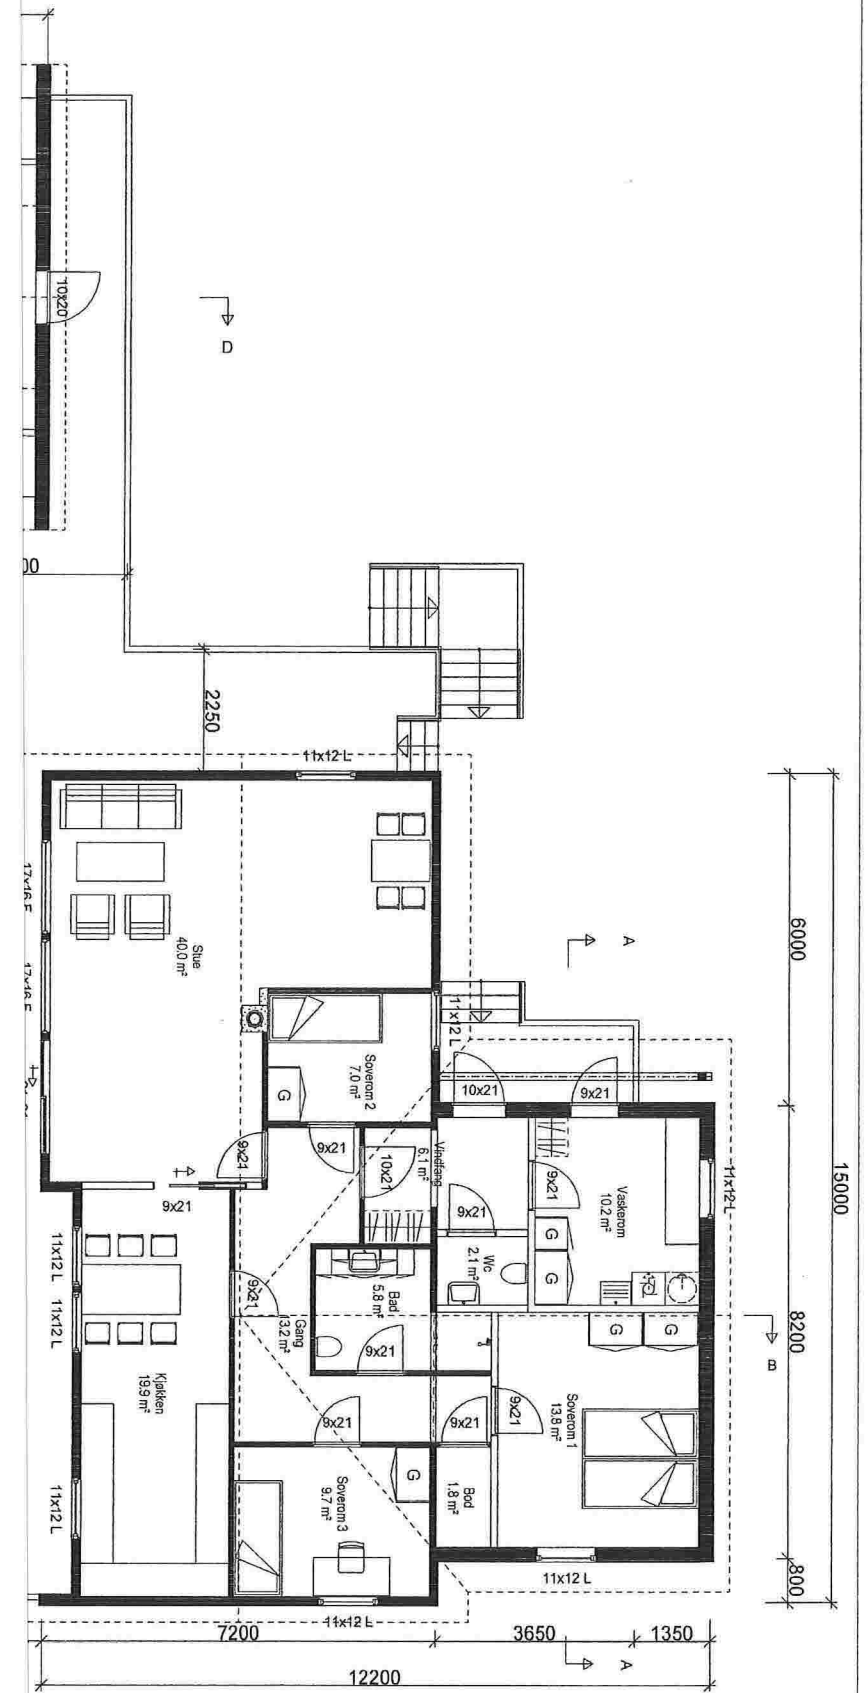


Hovedplan

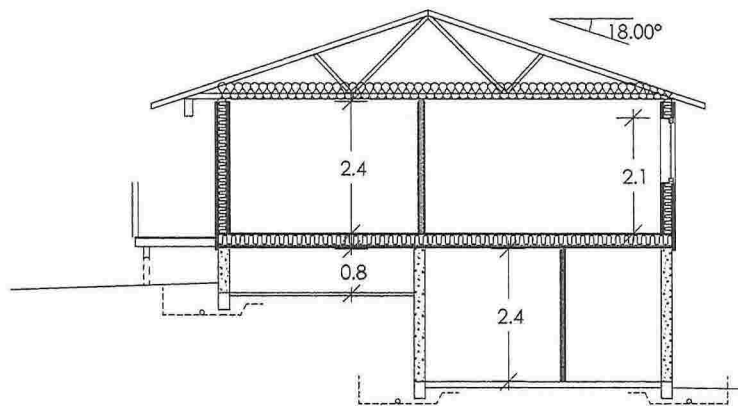


Snitt A - A

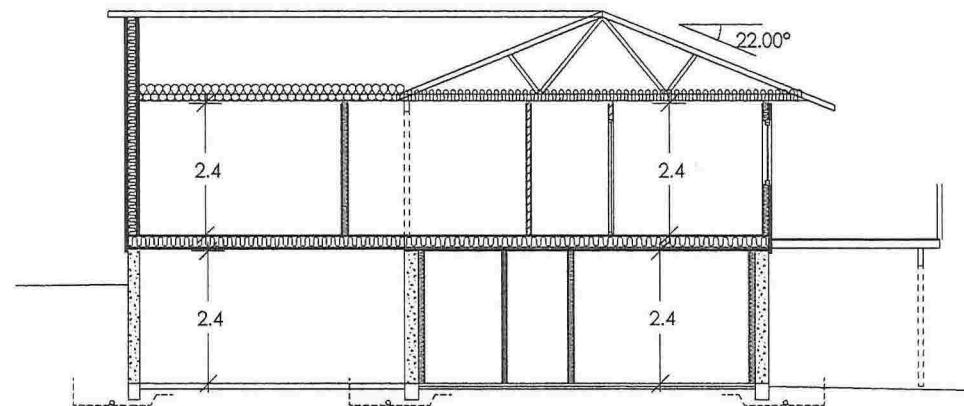

Snitt B - B

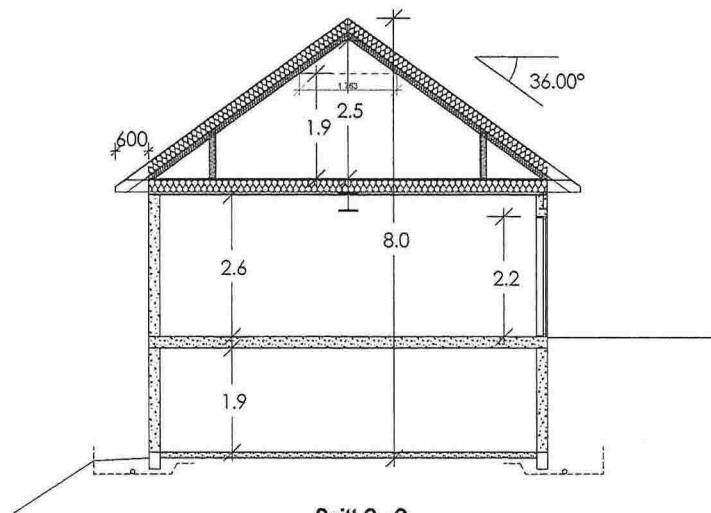

Snitt C - C

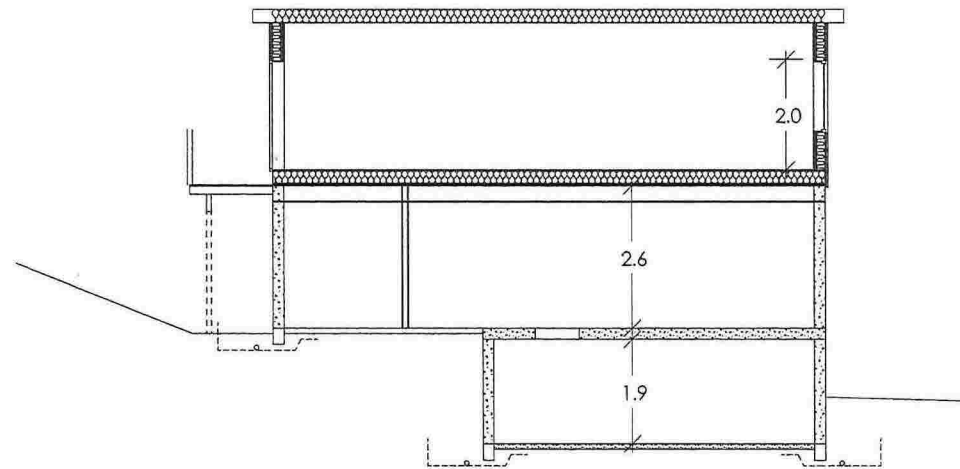

Snitt D - D

Garasje og tilbygg

Tomrar Helge Andvik	Tiltakshaver: Kurt Jon Molland	Dato: 28.02.2013
5981 Masfjordnes Mob. 90 72 60 26	Byggeplass: _____	Tegn: HA
helge.andvik@nettstar.as	Kommune: Masfjorden	Prosjekt nr.: _____
	Gnr: 10 Bnr: 30 Mål: 1 : 100	Tegn.nr: 504
© Tegningen er beskyttet i.h.t. lov om opphavsrett.	Snitt	Garcie Kurt

Vedlegg	Side	I - av
C - 2	1	1



Kvittering for nabovarsel sendes kommunen sammen med søknaden

Nabovarsel kan enten sendes som rekommandert sending, overleveres personlig mot kvittering eller sendes på e-post mot kvittering. Med kvittering for mottatt e-post menes en e-post fra nabo/gjenboer som bekrefter å ha mottatt nabovarslet. Ved personlig overlevering vil signatur gjelde som bekreftelse på at varslet er mottatt. Det kan også signeres på at man gir samtykke til tiltaket.

Tiltaket gjelder							
Etendom/ byggested	Gnr.	Bnr.	Festenr.	Seksjonsnr.	Bygningsnr.	Bollgnr.	Kommune
	10	30					Masfjorden kommune
	Adresse				Postnr.	Poststed	
Yndesdalsvegen 474				5986	HOSTELAND		

Følgende naboer har mottatt eller fått rek. sending av vedlagte nabovarsel med tilhørende vedlegg:

Nabo-/gjenboereiendom				Eier/fester av nabo-/gjenboereiendom			
Gnr.	Bnr.	Festenr.	Seksjonsnr.	Eiers/festers navn			Dato sendt e-post
10	3			Berit M Sleire Rasmussen			
Adresse				Adresse			Kvittering vedlegges
Sleirsvegen 614				Fanavegen 31			
Postnr.		Poststed		Postnr.		Poststed	
5986		HOSTELAND		5221		NESTTUN	
Poststedets reg.nr.							
Personlig kvittering for		Dato		Personlig kvittering for		Dato	
<input type="checkbox"/> mottatt varsel				<input checked="" type="checkbox"/> samtykke til tiltaket		24/7-16	
Sign.		Berit M Sleire Rasmussen					

Nabo-/gjenboereiendom				Eier/fester av nabo-/gjenboereiendom			
Gnr.	Bnr.	Festenr.	Seksjonsnr.	Eiers/festers navn			Dato sendt e-post
10	3			Roy Rasmussen			
Adresse				Adresse			Kvittering vedlegges
Sleirsvegen 614				Fanavegen 31			
Postnr.		Poststed		Postnr.		Poststed	
5986		HOSTELAND		5221		NESTTUN	
Poststedets reg.nr.							
Personlig kvittering for		Dato		Personlig kvittering for		Dato	
<input type="checkbox"/> mottatt varsel				<input checked="" type="checkbox"/> samtykke til tiltaket		24/7-16	
Sign.		[Signature]					

Nabo-/gjenboereiendom				Eier/fester av nabo-/gjenboereiendom			
Gnr.	Bnr.	Festenr.	Seksjonsnr.	Eiers/festers navn			Dato sendt e-post
Adresse				Adresse			Kvittering vedlegges
Postnr.		Poststed		Postnr.		Poststed	
Poststedets reg.nr.							
Personlig kvittering for		Dato		Personlig kvittering for		Dato	
<input type="checkbox"/> mottatt varsel				<input type="checkbox"/> samtykke til tiltaket			
Sign.							

Nabo-/gjenboereiendom				Eier/fester av nabo-/gjenboereiendom			
Gnr.	Bnr.	Festenr.	Seksjonsnr.	Eiers/festers navn			Dato sendt e-post
Adresse				Adresse			Kvittering vedlegges
Postnr.		Poststed		Postnr.		Poststed	
Poststedets reg.nr.							
Personlig kvittering for		Dato		Personlig kvittering for		Dato	
<input type="checkbox"/> mottatt varsel				<input type="checkbox"/> samtykke til tiltaket			
Sign.							

Nabo-/gjenboereiendom				Eier/fester av nabo-/gjenboereiendom			
Gnr.	Bnr.	Festenr.	Seksjonsnr.	Eiers/festers navn			Dato sendt e-post
Adresse				Adresse			Kvittering vedlegges
Postnr.		Poststed		Postnr.		Poststed	
Poststedets reg.nr.							
Personlig kvittering for		Dato		Personlig kvittering for		Dato	
<input type="checkbox"/> mottatt varsel				<input type="checkbox"/> samtykke til tiltaket			
Sign.							

Det er per dags dato innlevert rekommandert sending til ovennevnte adressater.

Samlet antall sendinger: 2 Sign. 