

Kartvedlegg til protokoll for oppmålingsforretning

Masfjorden kommune

N

D1

Eiendom
10/3, 10/3

Journal nr
20160336

Oppdragnr

Forretningsdato
6/5/2016

Landmåler
Kjersti Furnes Soltvedt


Rekvirent
RASMUSSEN BERIT M SLEIRE, RASMUSSEN ROY

Målestokk 1:1000

0 10 20 30 40 m

Beskrivelser/avtaler:

Tomteareal
2738.7 m²
Framkommet med
arealmåling i DDS

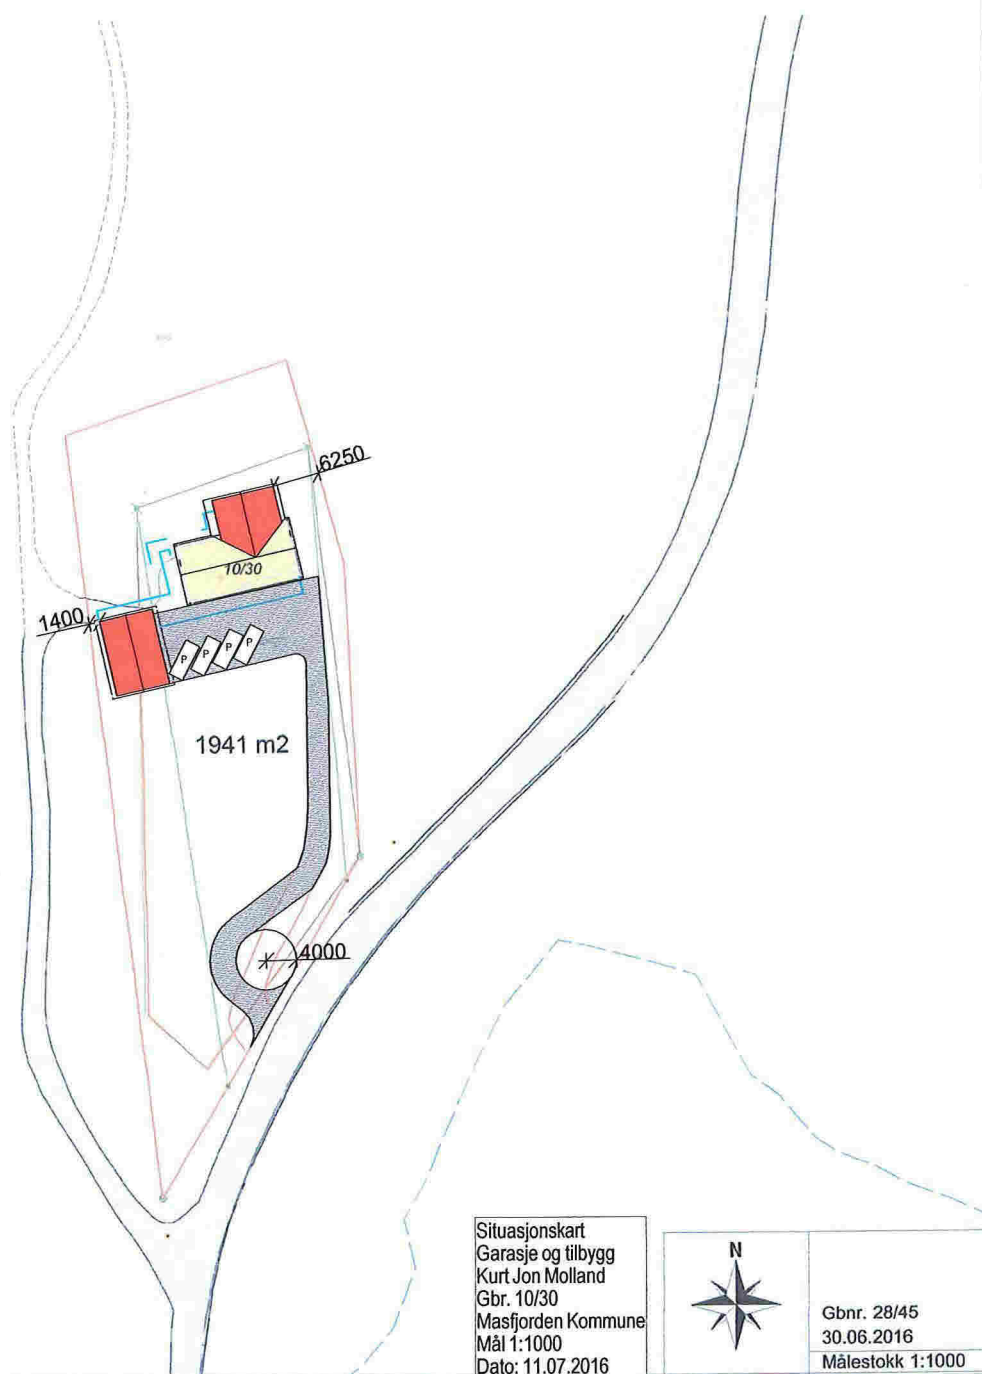


Situasjonskart
Garasje og tilbygg
Kurt Jon Molland
Gbr. 10/30
Masfjorden Kommune
Mål 1:1000
Dato: 11.07.2016




Gbnr. 28/45
30.06.2016
Målestokk 1:1000


E1

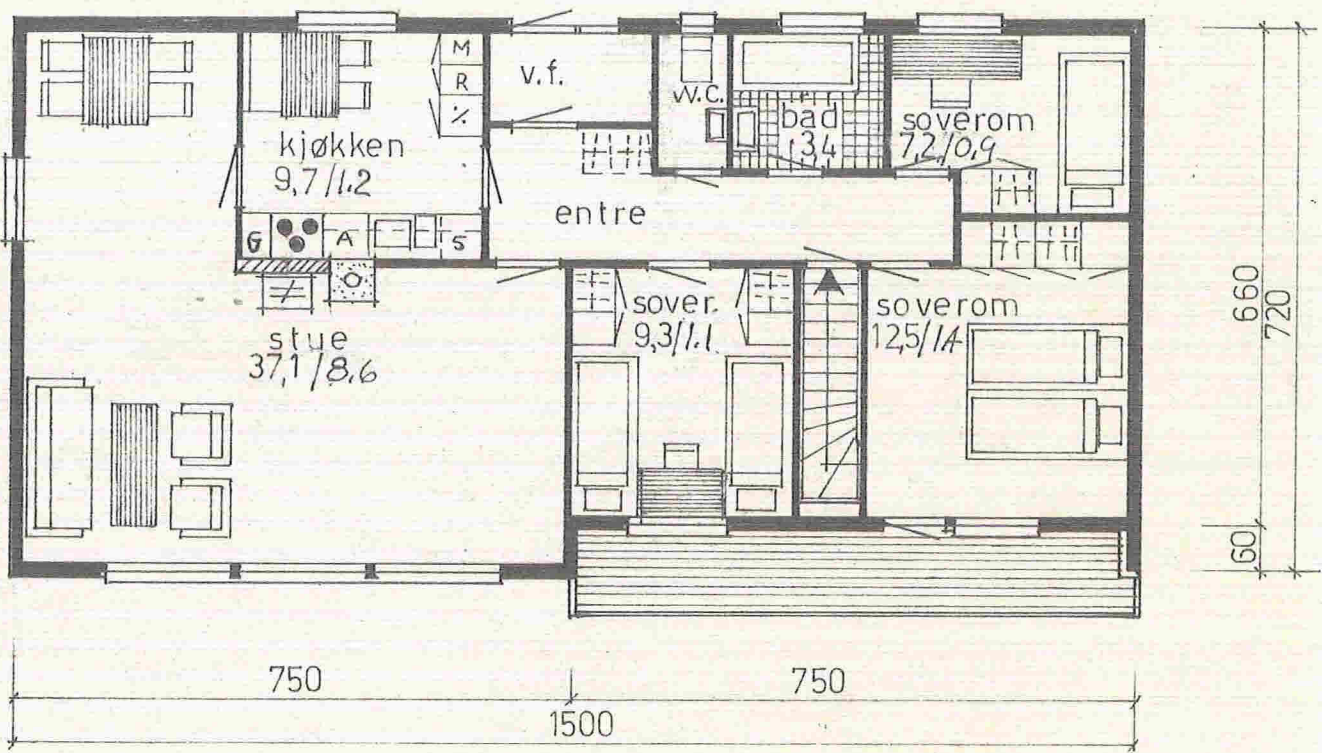


HOVEDPLAN

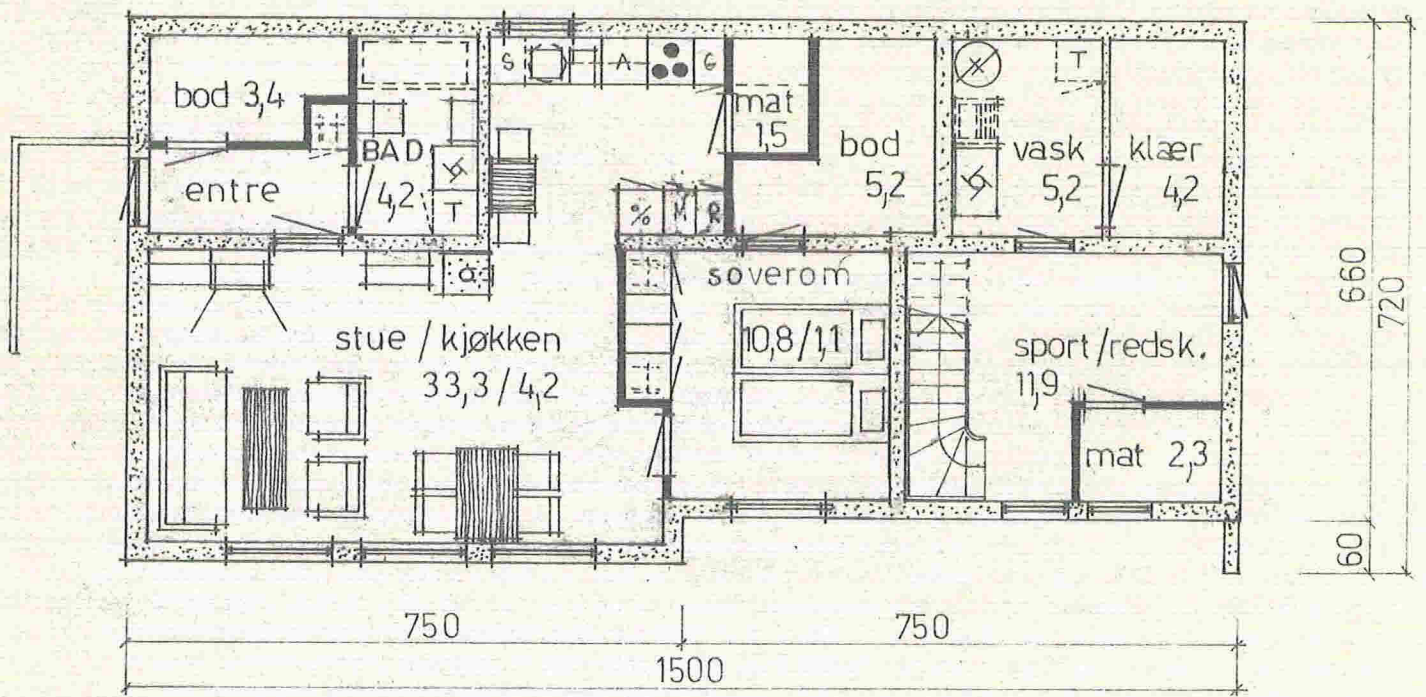


KJELLERPLAN

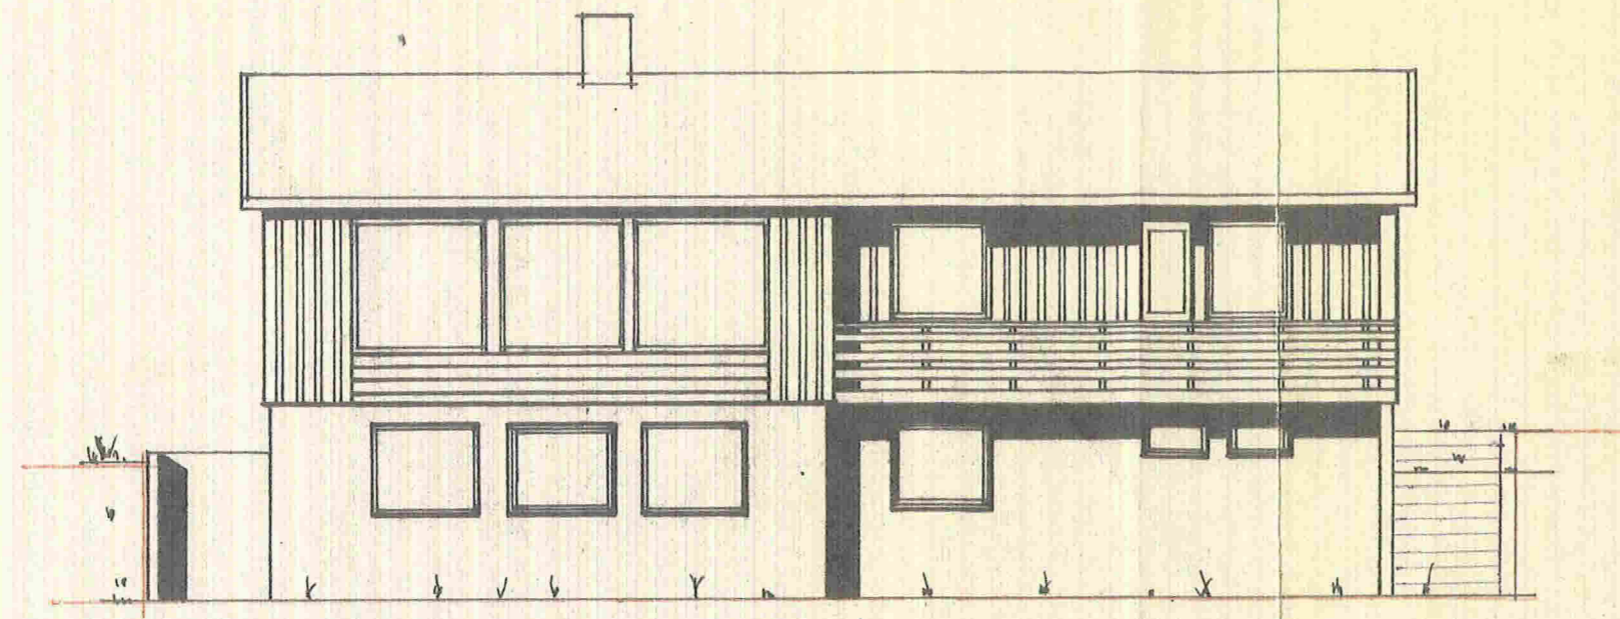


FASADE MOT *Sør*

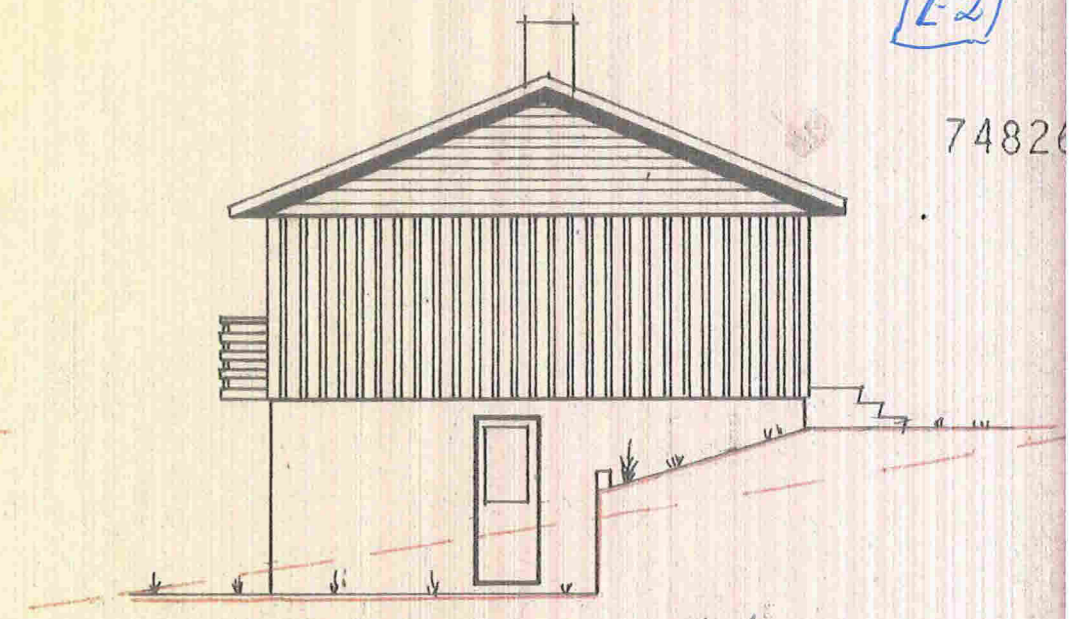


FASADE MOT *Øst*

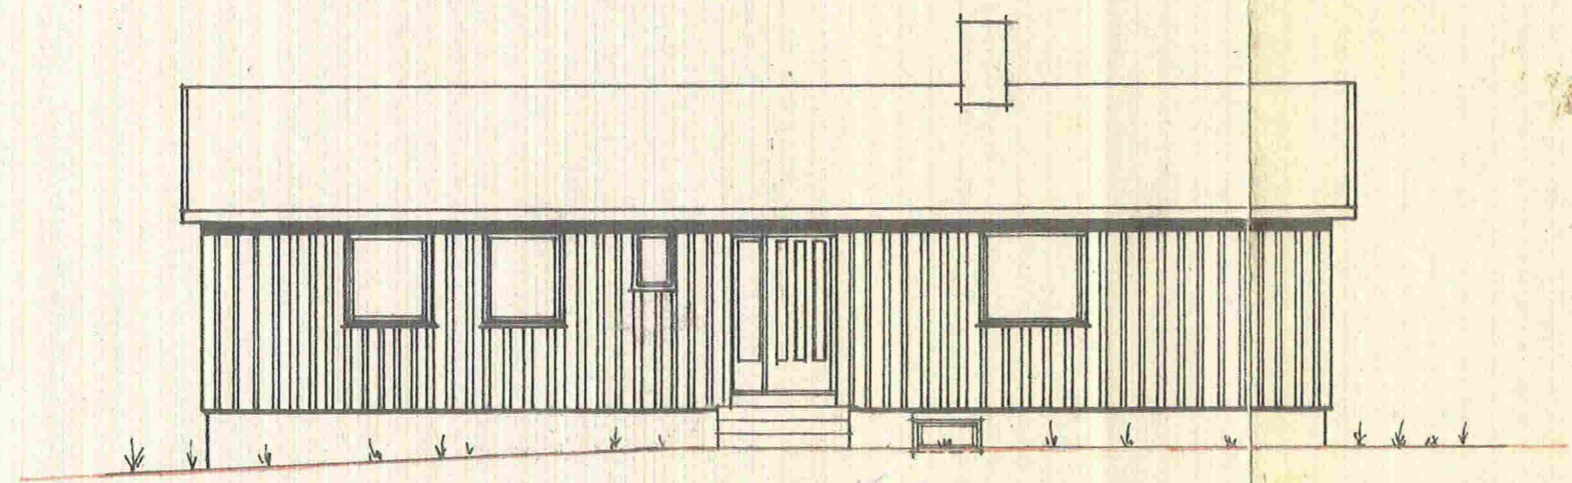

FASADE MOT *Nord*

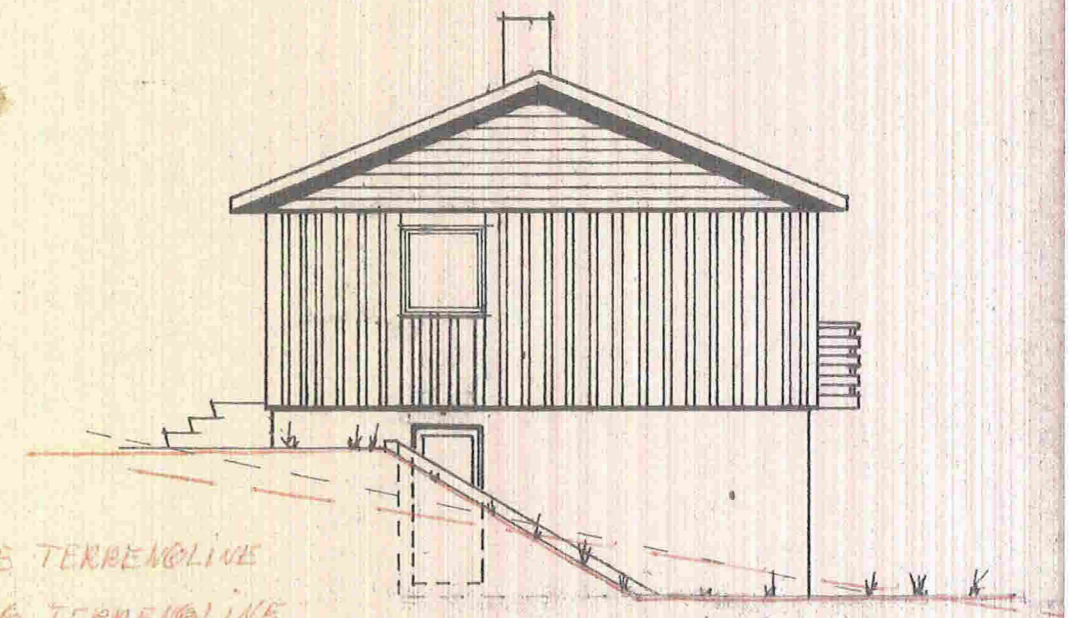

FASADE MOT *Vest*

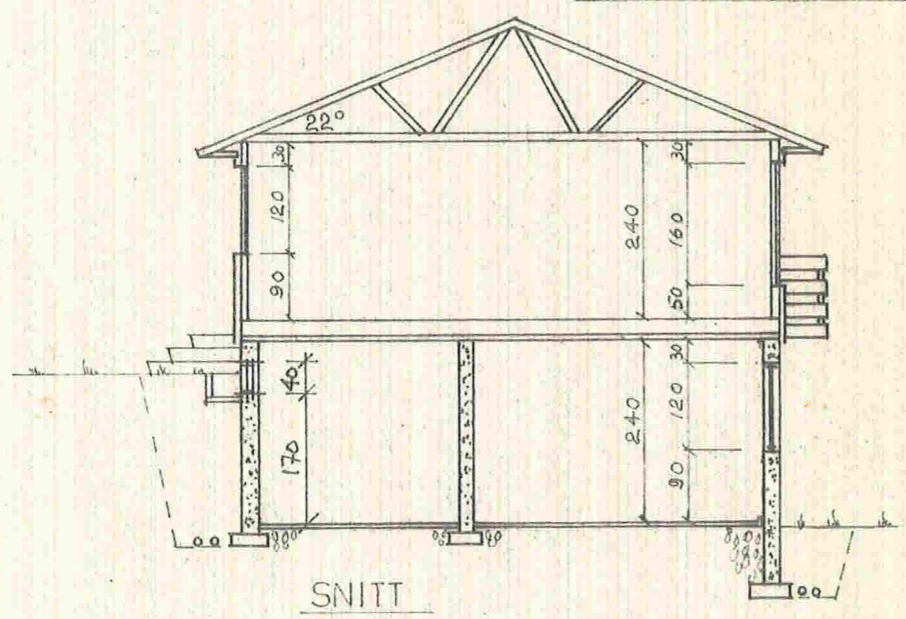


SNITT

— NOVERANDE TERRENGLINE
— FRAMTIDIG TERRENGLINE

REG.NR. 074-78	
Arealutregning:	
Lengde: $15,0 \div 0,24$	= 14,76 m.
Bredde: $7,2 \div 0,24$	= 6,96 "
	$14,76 \cdot 6,96$ 102,73 m ²
· balkong: $0,6 \cdot 7,5$	= 4,50
· vindf. $1,3 \cdot 2,25$	= 2,90 7,40 m ²
Leieareal hovedleil. =	95,33 m ²
Leieareal hybel = 55,0 m ²	

Mjängär Trelast A/s	
Leverandör:	6180 MASFJORDNES
Byggherre:	<i>Knut von Molland</i> Rev.
TYPE 95-2 +	
PLAN-SNITT-FASADER	Dato. 10-7-75 J.M.
	Rev. 1-2-78 S.
	Skala. 1:100
VESTLANDSHUS. ÅLESUND.	

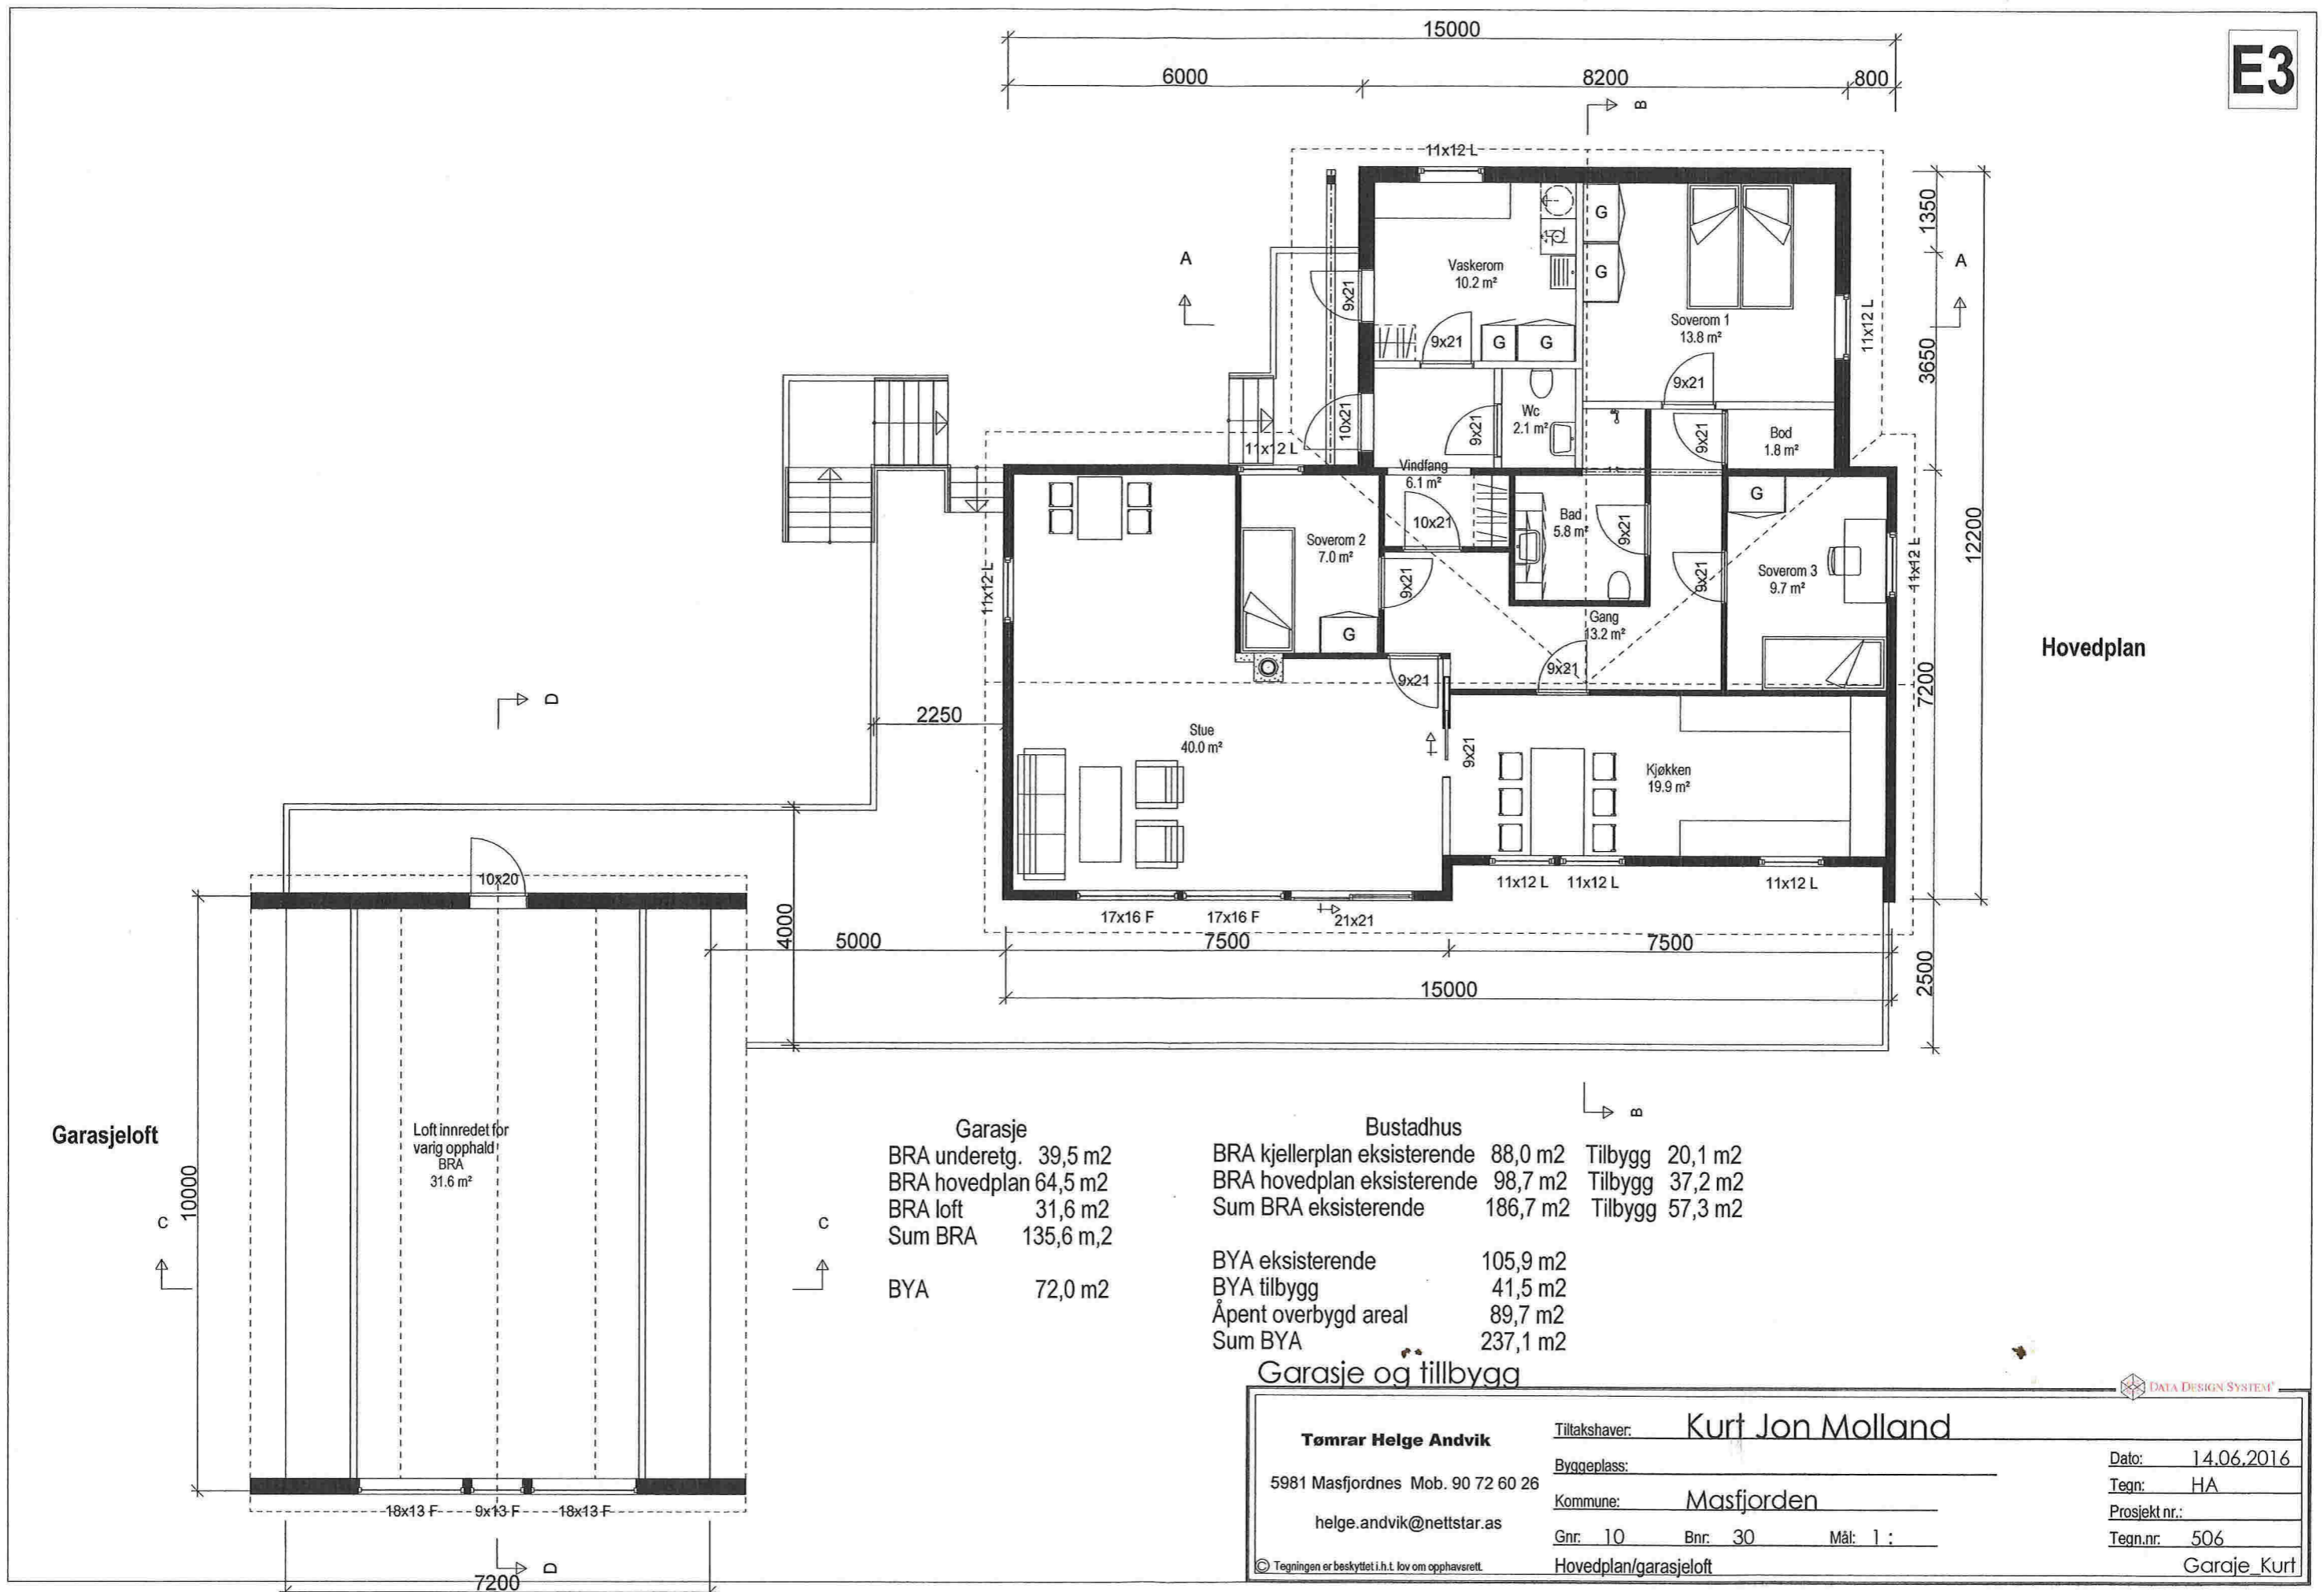

Hovedplan

Garasjeloft

Loft innredet for varig opphold
BRA 31.6 m²

Garasje	
BRA underetg.	39,5 m ²
BRA hovedplan	64,5 m ²
BRA loft	31,6 m ²
Sum BRA	135,6 m ²


BYA 72,0 m²

Bustadhus		
BRA kjellerplan eksisterende	88,0 m ²	Tilbygg 20,1 m ²
BRA hovedplan eksisterende	98,7 m ²	Tilbygg 37,2 m ²
Sum BRA eksisterende	186,7 m ²	Tilbygg 57,3 m ²

BYA eksisterende	105,9 m ²
BYA tilbygg	41,5 m ²
Åpent overbygd areal	89,7 m ²
Sum BYA	237,1 m ²


Garasje og tilbygg

Tømrar Helge Andvik	Tiltakshaver: Kurt Jon Molland	Dato: 14.06.2016
5981 Masfjordnes Mob. 90 72 60 26	Byggeplass: _____	Tegn: HA
helge.andvik@nettstar.as	Kommune: Masfjorden	Prosjekt nr.: _____
	Gnr: 10 Bnr: 30 Mål: 1 :	Tegn.nr.: 506
© Tegningen er beskyttet i.h.t. lov om opphavsrett.	Hovedplan/garasjeloft	Garasje_Kurt

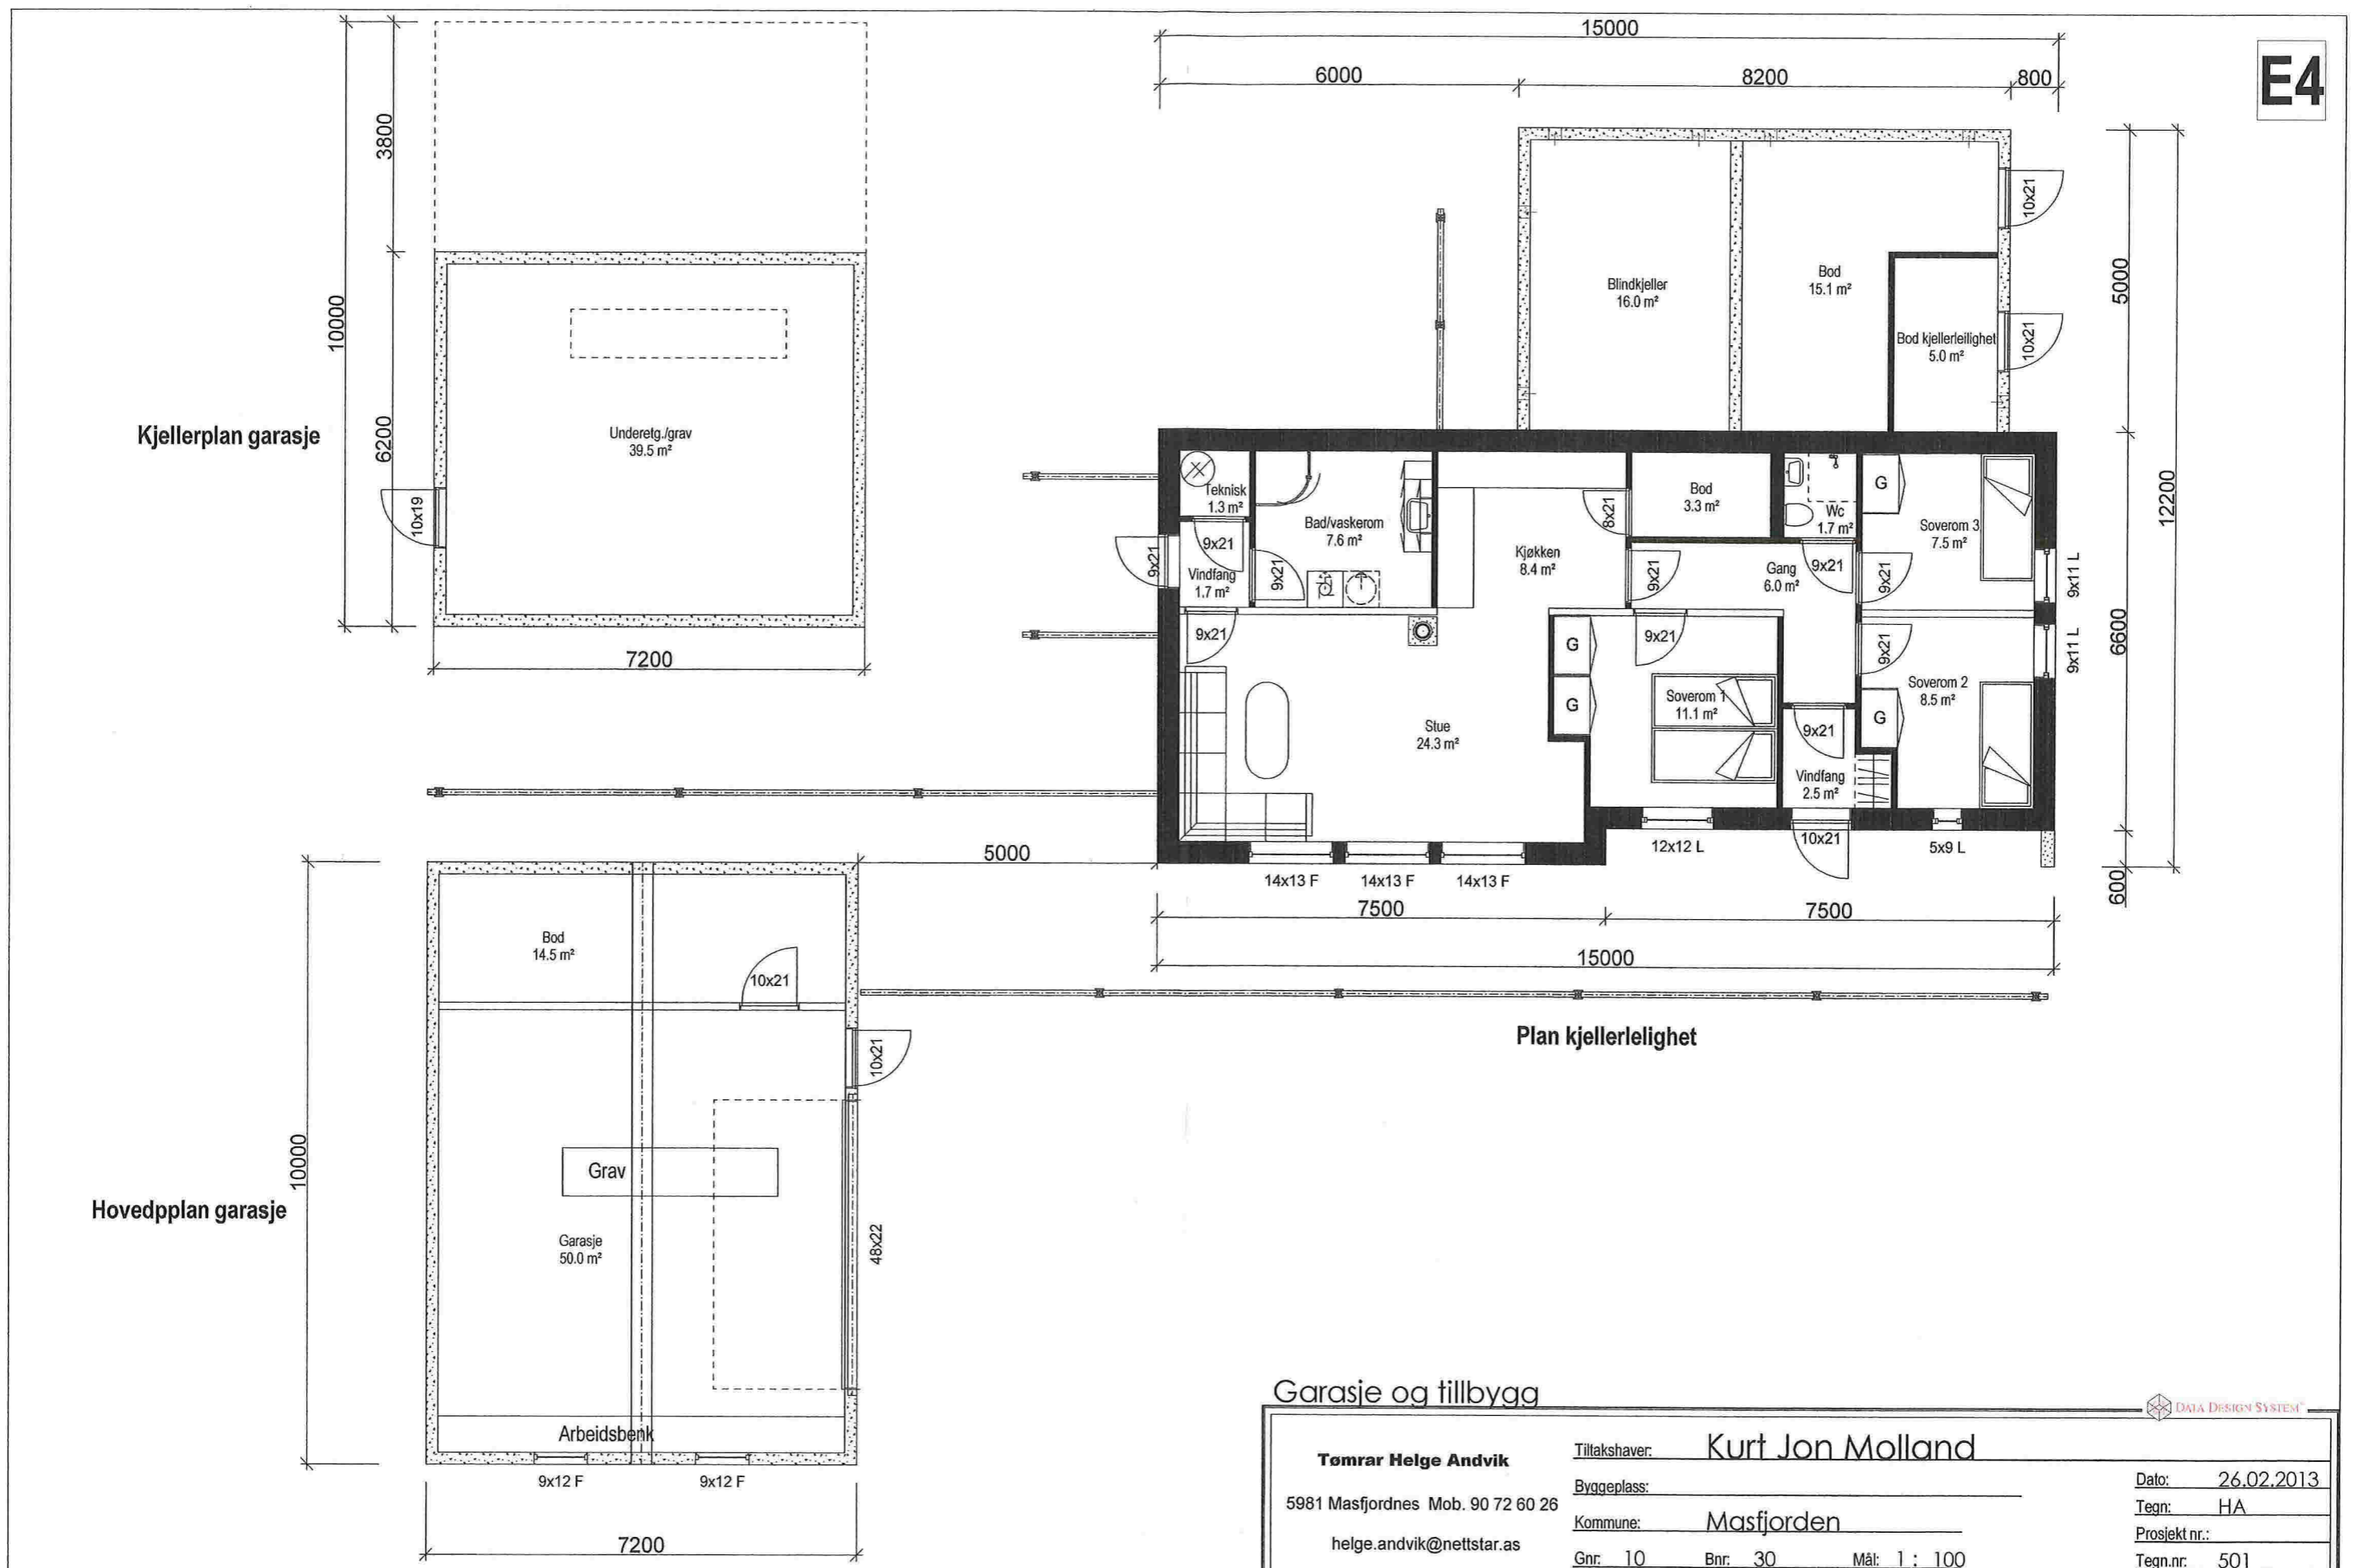


Garasje og tilbygg

Tømrar Helge Andvik	Tiltakshaver: Kurt Jon Molland	Dato: 26.02.2013
5981 Masfjordnes Mob. 90 72 60 26	Byggeplass: _____	Tegn: HA
helge.andvik@nettstar.as	Kommune: Masfjorden	Prosjekt nr.: _____
© Tegningen er beskyttet i.h.t. lov om opphavsrett.	Gnr: 10 Bnr: 30 Mål: 1 : 100	Tegn.nr.: 501
	Plan Kjellerleilighet/Garasje	Garasje Kurt

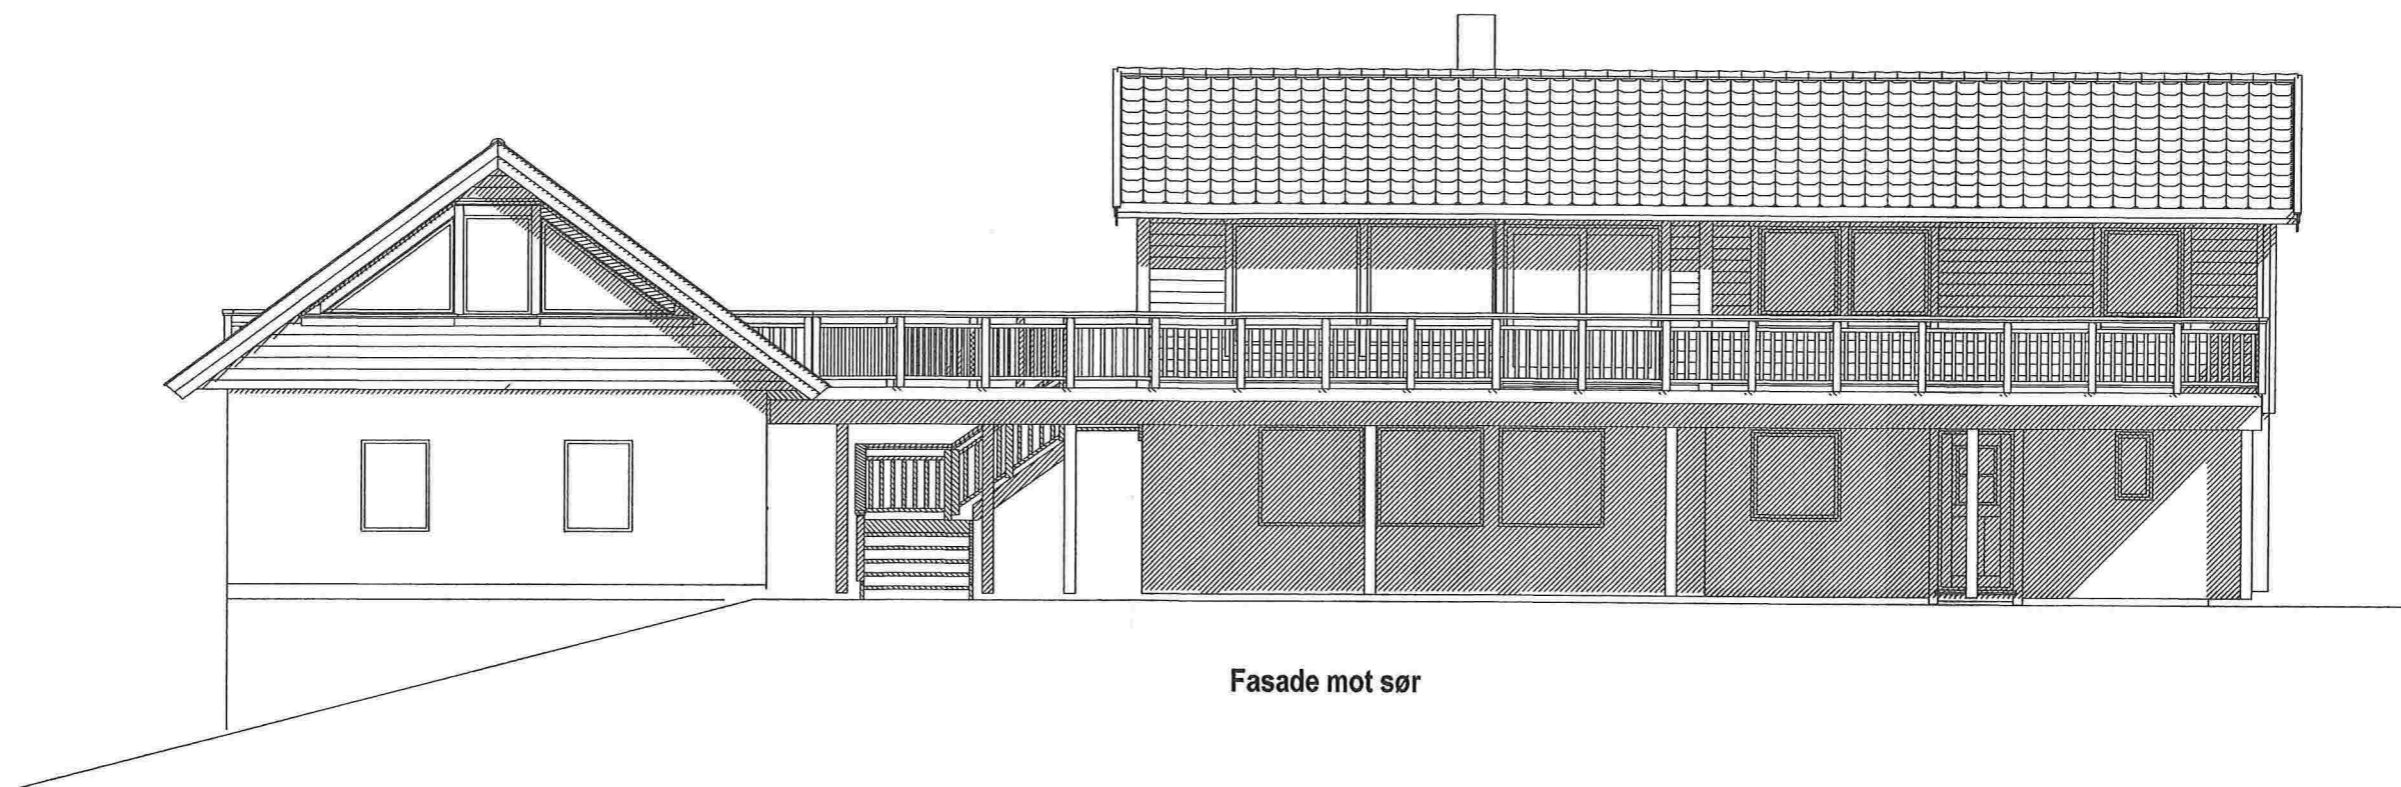


Fasade mot sør

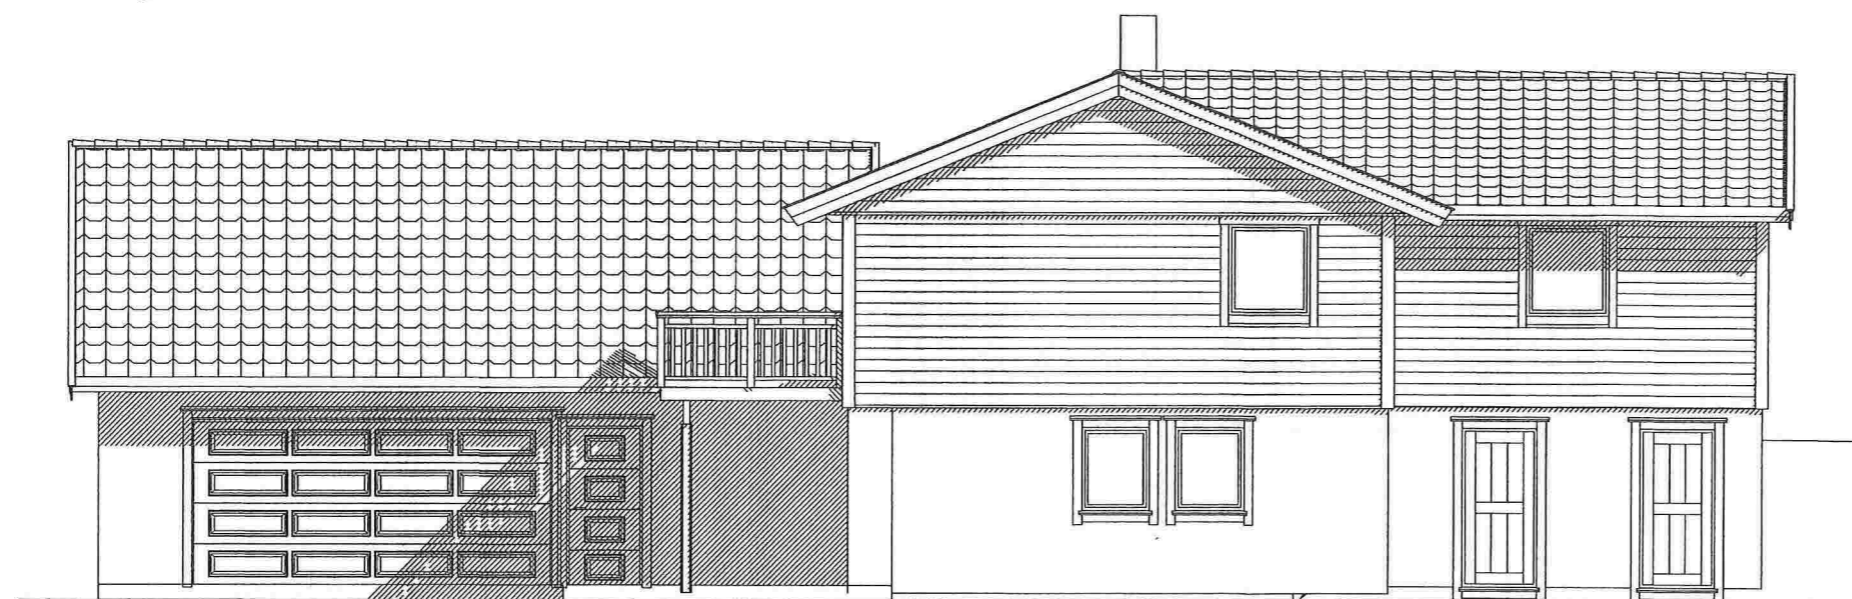


Fasade mot øst

Garasje og tilbygg

Tømrar Helge Andvik	Tiltakshaver: Kurt Jon Molland	Dato: 26.02.2013
5981 Masfjordnes Mob. 90 72 60 26	Byggeplass: _____	Tegn: HA
helge.andvik@nettstar.as	Kommune: Masfjorden	Prosjekt nr.: _____
© Tegningen er beskyttet i.h.t. lov om opphavsrett.	Gnr: 10 Bnr: 30 Mål: 1 : 100	Tegn.nr: 502
	Fasader	Garasje Kurt

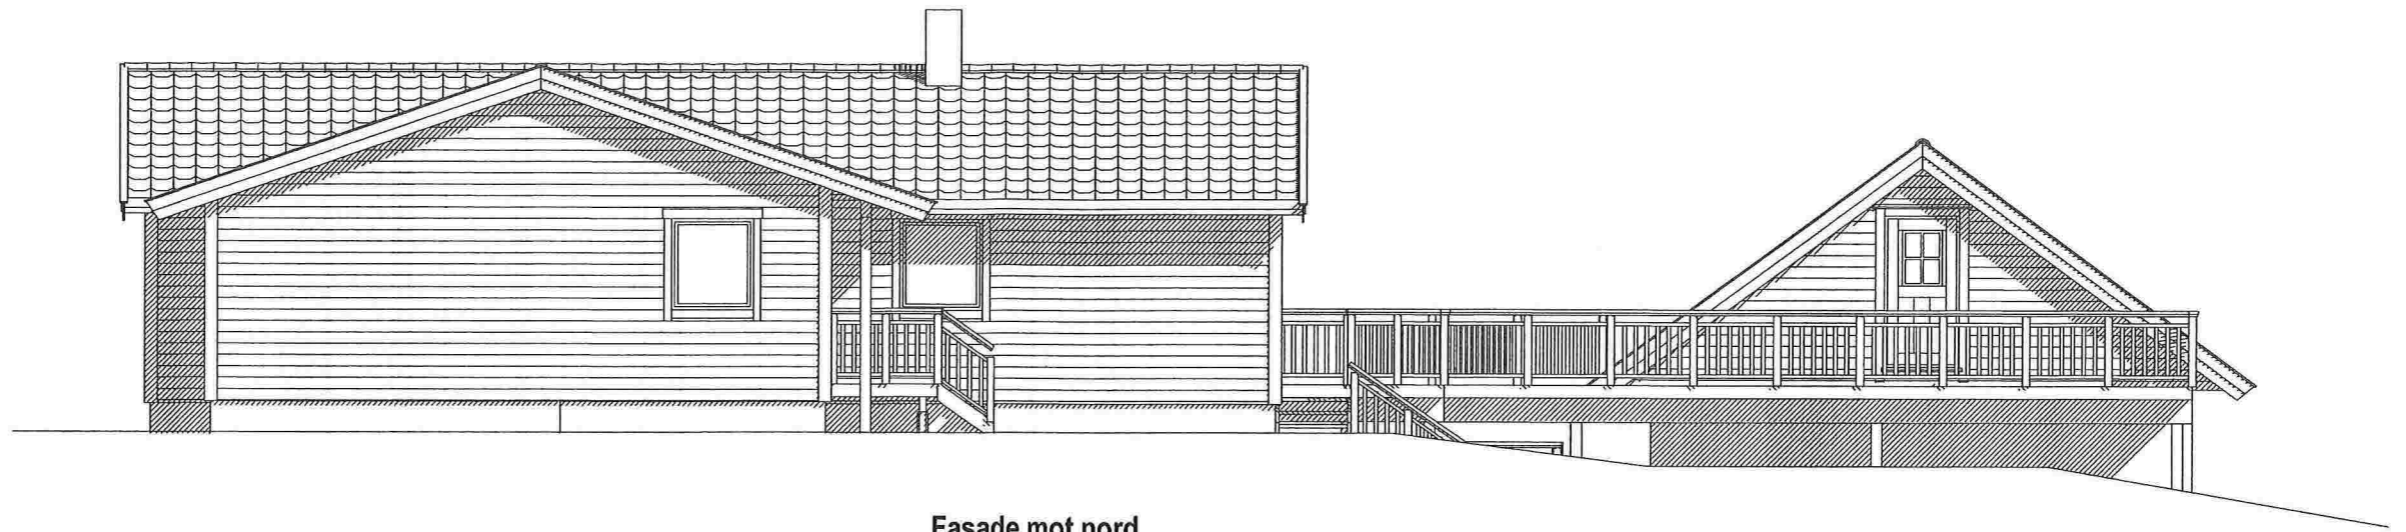

Fasade mot nord

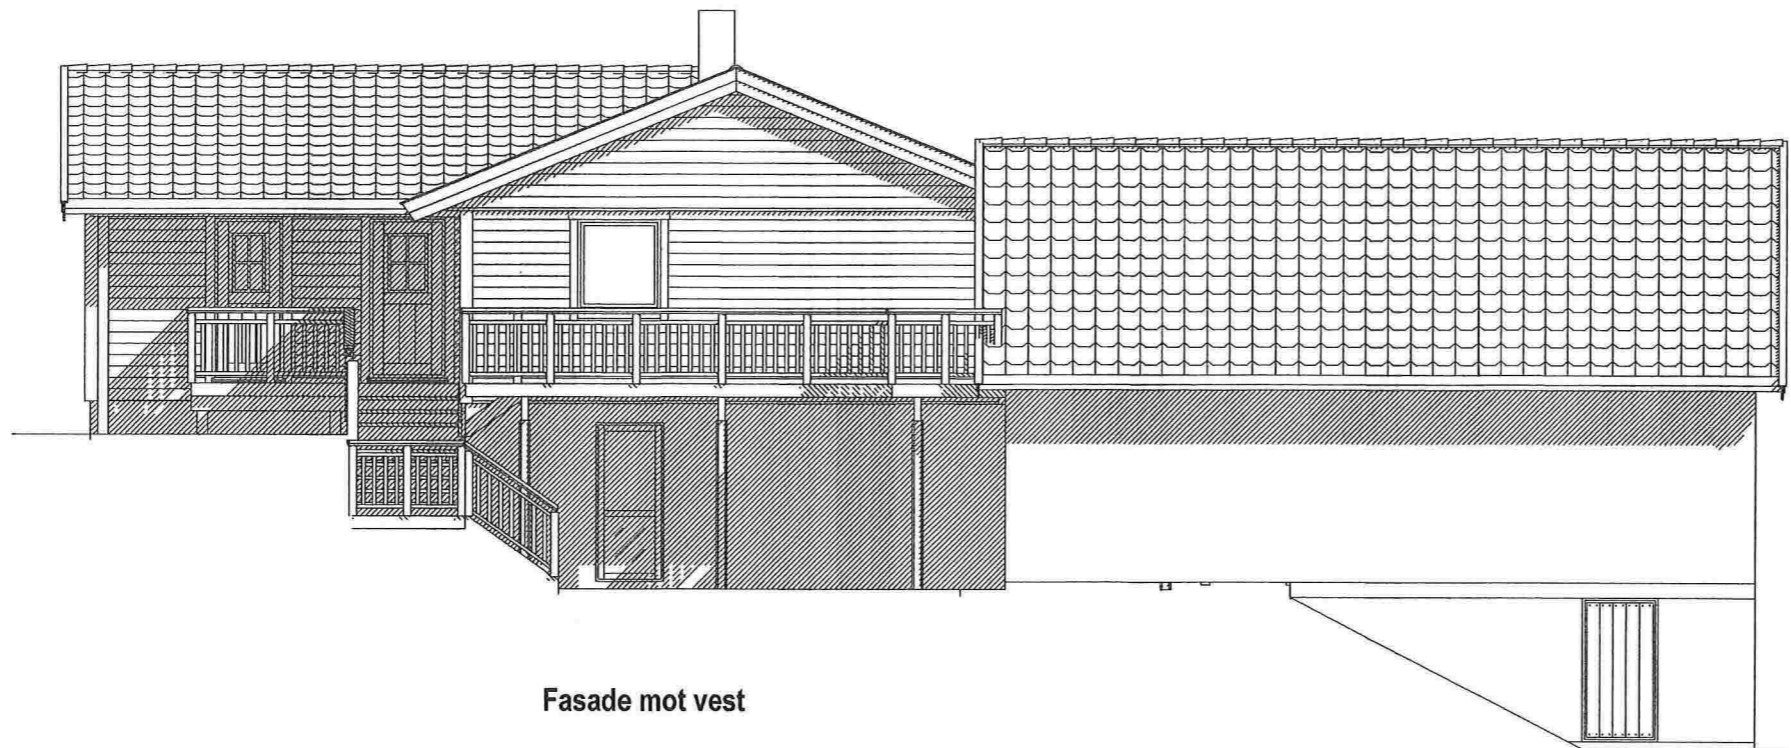


Fasade mot vest


Garasje og tilbygg




Tømrar Helge Andvik	Tiltakshaver: Kurt Jon Molland	Dato: 26.02.2013
5981 Masfjordnes Mob. 90 72 60 26	Byggeplass: _____	Tegn: HA
helge.andvik@nettstar.as	Kommune: Masfjorden	Prosjekt nr.: _____
© Tegningen er beskyttet i.h.t. lov om opphavsrett.	Gnr. 10 Bnr. 30 Mål: 1 : 100	Tegn.nr. 503
	Fasader	Garasje Kurt

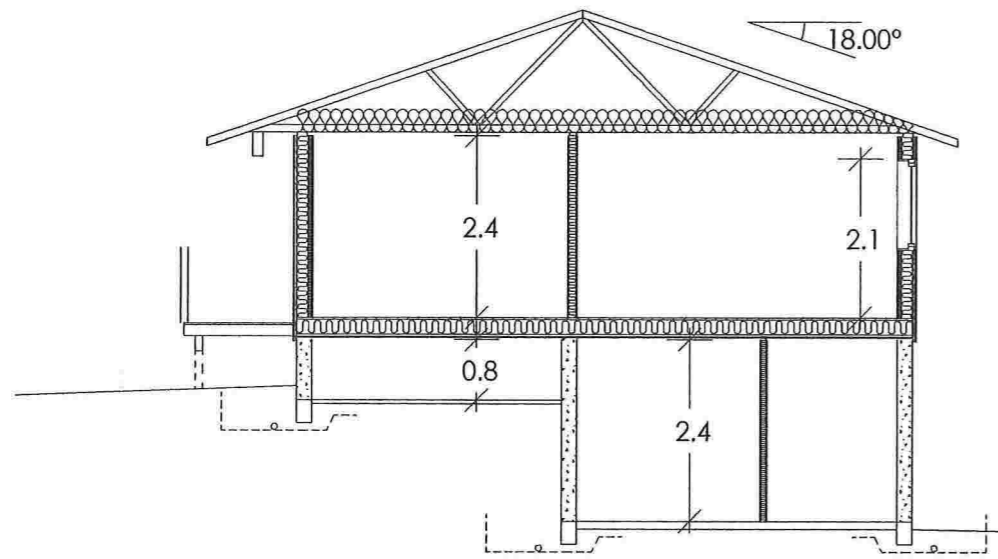


Snitt A - A

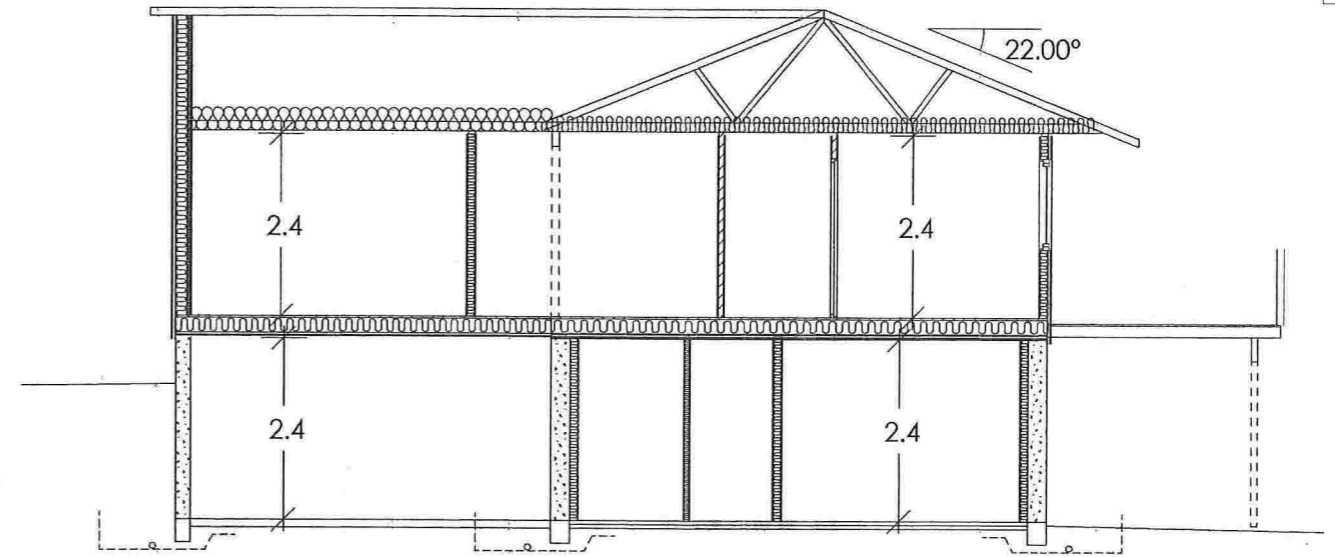

Snitt B - B

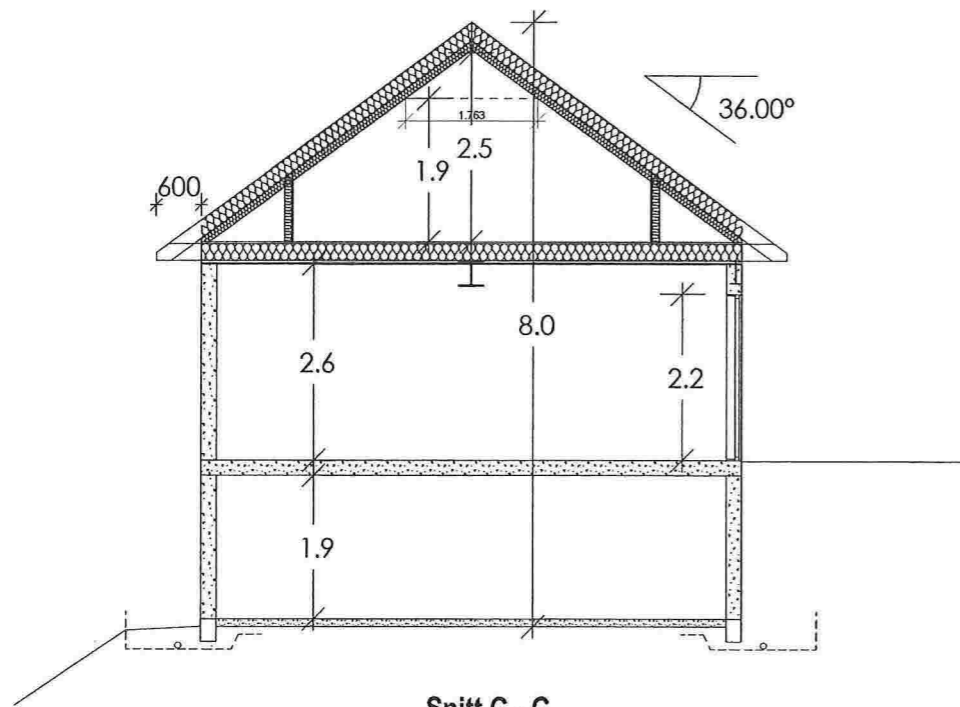

Snitt C - C

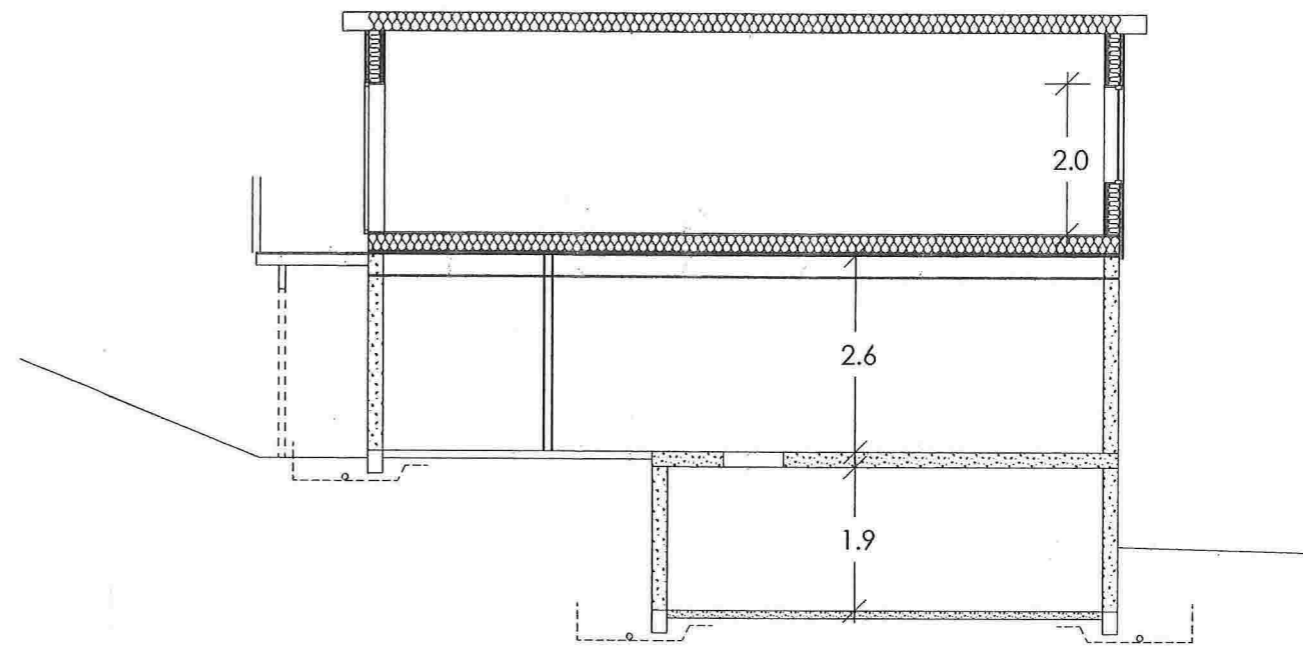

Snitt D - D

Garasje og tillbygg

Tømrar Helge Andvik	Tiltakshaver: <u>Kurt Jon Molland</u>	Dato: <u>28.02.2013</u>
5981 Masfjordnes Mob. 90 72 60 26	Byggeplass: _____	Tegn: <u>HA</u>
helge.andvik@nettstar.as	Kommune: <u>Masfjorden</u>	Prosjekt nr.: _____
© Tegningen er beskyttet i.h.t. lov om opphavsrett.	Gnr: <u>10</u> Bnr: <u>30</u> Mål: <u>1 : 100</u>	Tegn.nr.: <u>504</u>
	Snitt	Garasje Kurt