

**Tiltakshaver:**  
**Miriam og Sveinung**  
**Nygaard Sandnes**  
 PB 133, Raufoss 2831

**Tegning:**  
**Situasjonsplan - dagens situasjon**  
**Målestokk:** 1:1000 **på A3**  
**Tegner./dato:** LE 17/01/09 **Kontroll./dato:** SR 17/01/09

**Legende:**

- tomt
- eksisterende bygg
- eksisterende bygg, planlagt rives
- planlagt nybygg
- planlagt overbygd areal/ terrasse




F:\3rw projekter\1517 Hytte Syngjaren\6 TEGNINGER PROSJEKTMATERIALE\62 ARK tegninger\622 Modell (undermapper med filformater)\624 Skisser\Hytte 170109.pln



3RW arkitekter AS  
 Bergen 5809  
 +47 55557510  
 3rw@3rw.no

**Prosjekt:**  
**Hytte Syngjaren**  
 Mjånesvegen 22 Masfjorden Hordaland 5981 Norge, Gnr/Bnr:38/41/0

**Status:**  
**Rammesøknad**  
**Prosjektnr.:**  
**1517**

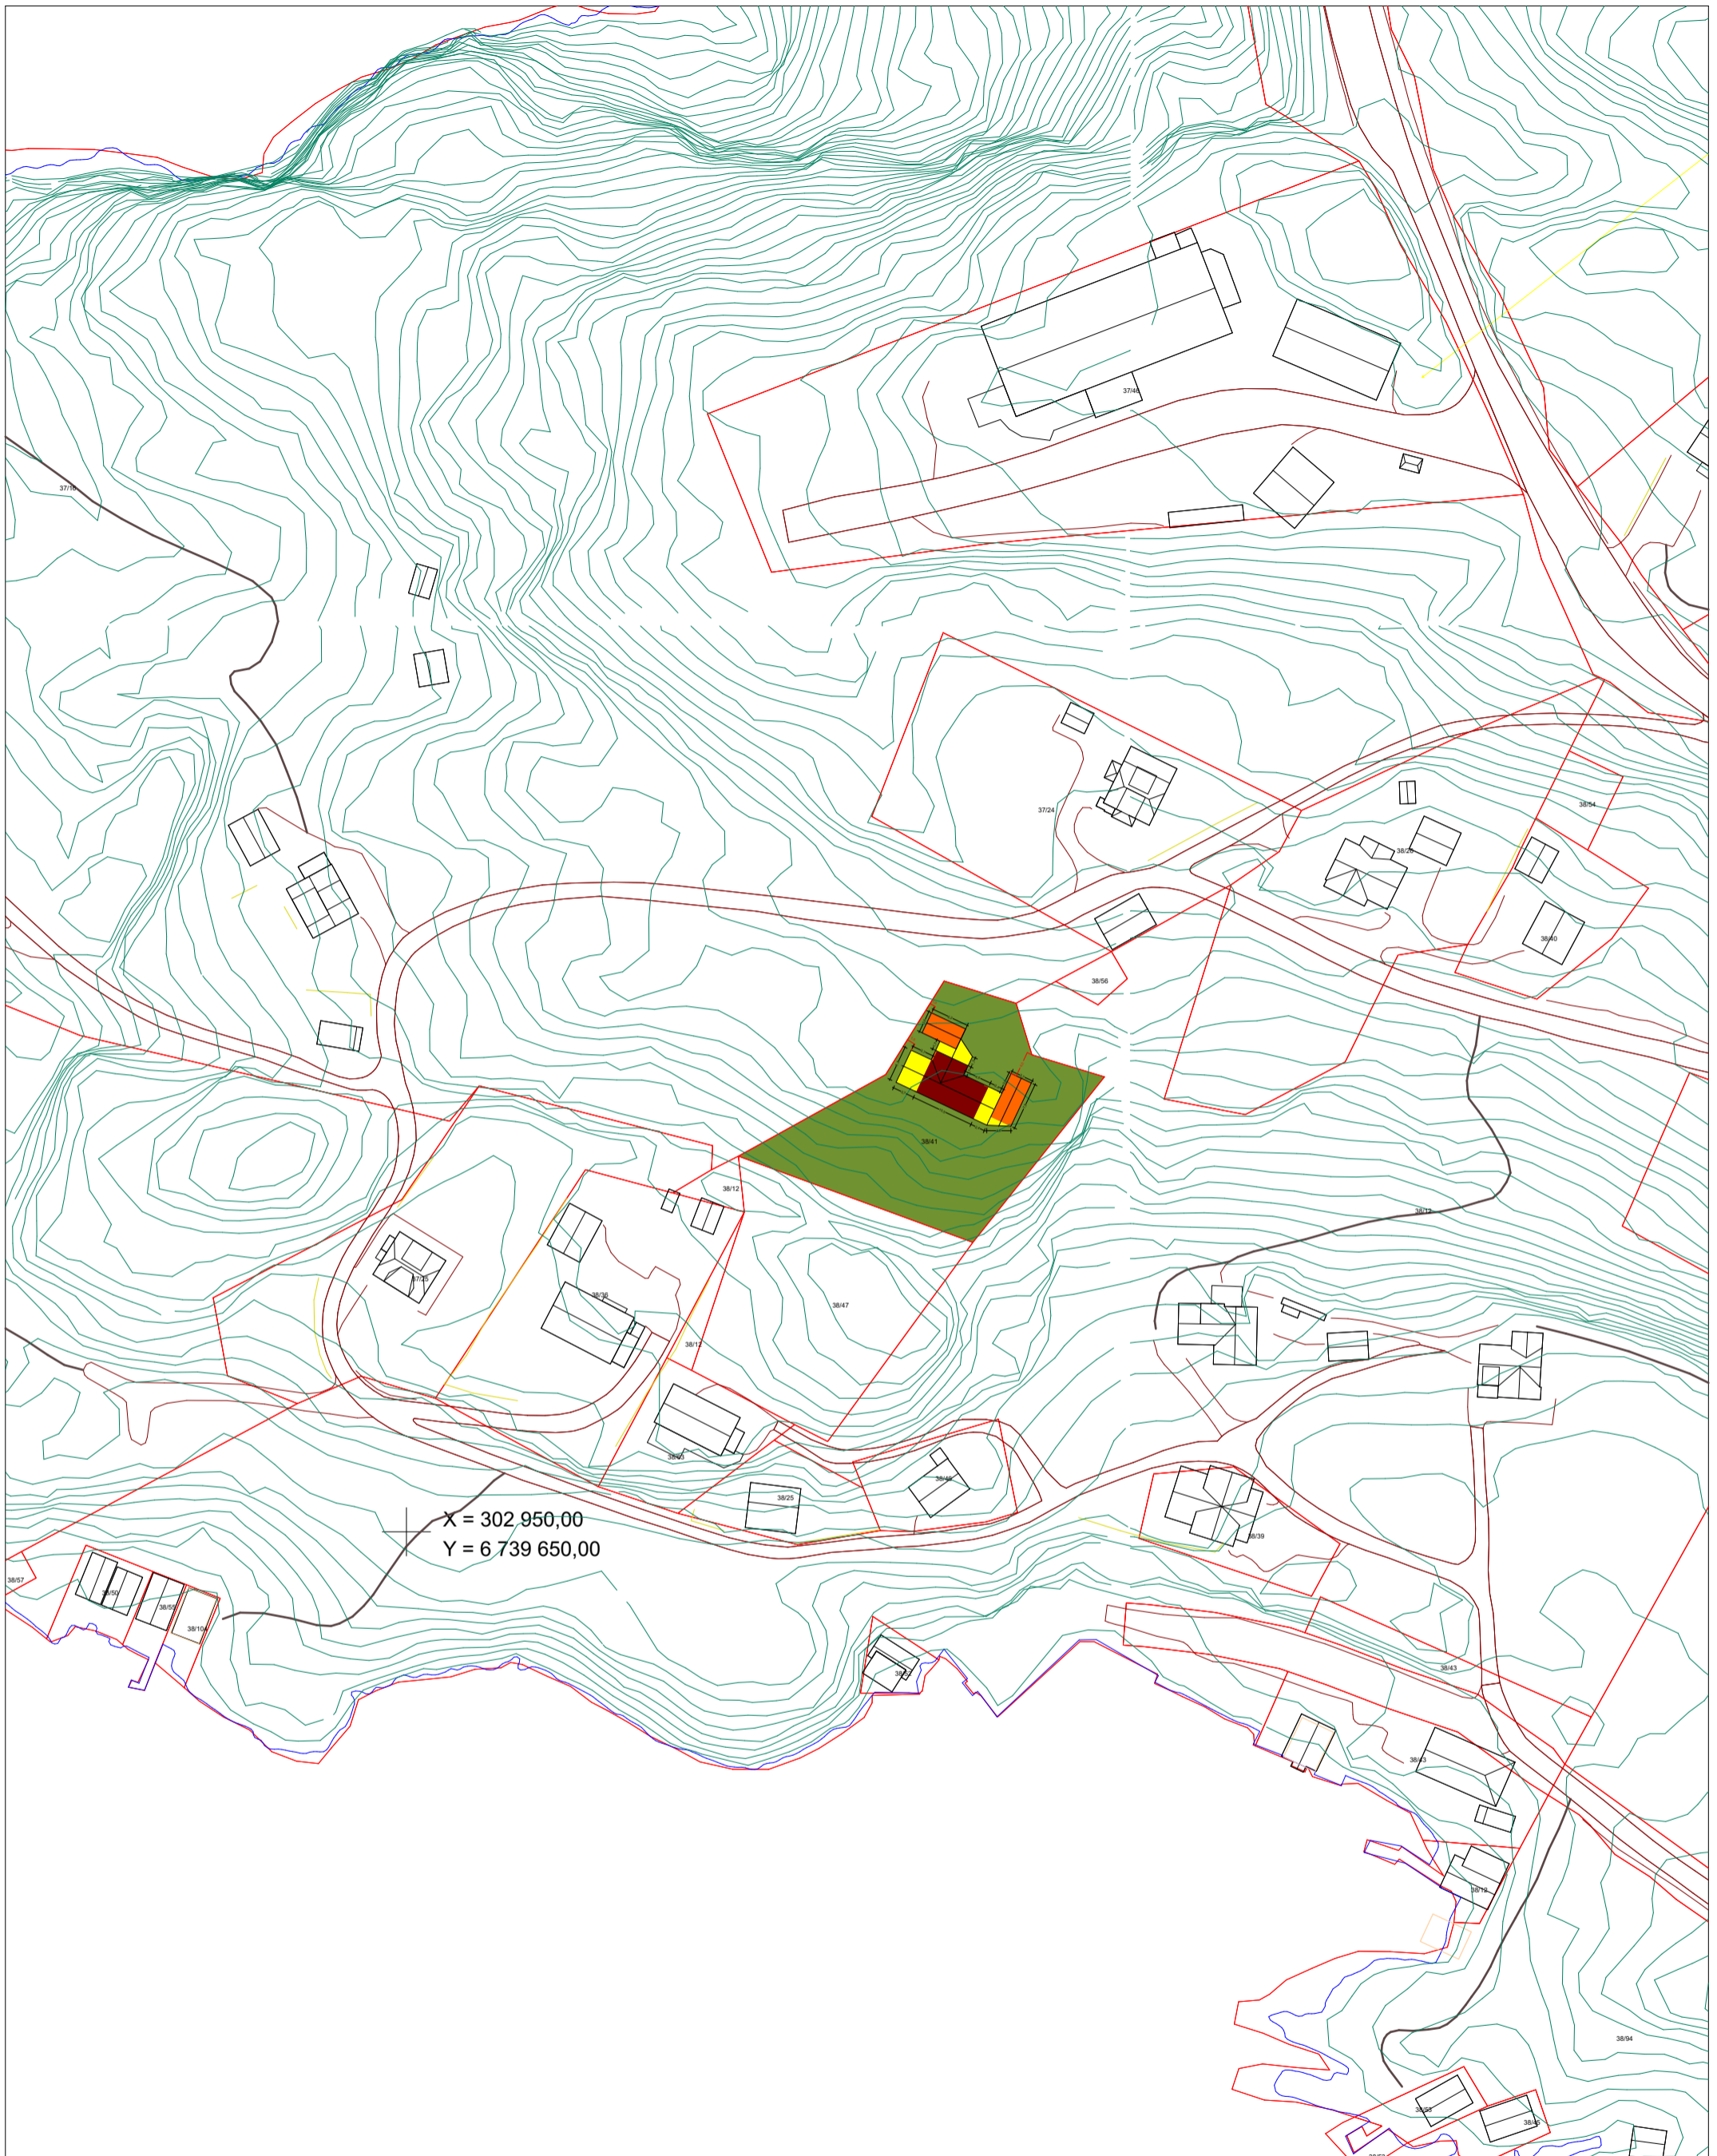

X = 302.950,00  
Y = 6.739.650,00

**Tiltakshaver:**  
**Miriam og Sveinung**  
**Nygaard Sandnes**  
 PB 133, Raufoss 2831

**Tegning:**  
**Situasjonsplan - planlagt situasjon**  
**Målestokk:** 1:1000 **på A3**  
**Tegner./dato:** LE 17/01/09 **Kontroll./dato:** SR 17/01/09

**Legende:**  
 - tomt  
 - eksisterende bygg  
 - eksisterende bygg, planlagt rives  
 - planlagt nybygg  
 - planlagt overbygd areal/ terrasse




F:\3rw projekter\1517 Hytte Syngjaren\6 TEGNINGER PROSJEKTMATERIALE\62 ARK tegninger\622 Modell (undermapper med filformater)\624 Skisser\Hytte 170109.pln



3RW arkitekter AS  
 Bergen 5809  
 +47 55557510  
 3rw@3rw.no

**Prosjekt:**  
**Hytte Syngjaren**  
 Mjånesvegen 22 Masfjorden Hordaland 5981 Norge, Gnr/Bnr:38/41/0

**Status:**  
**Rammesøknad**  
**Prosjektnr.:**  
**1517**

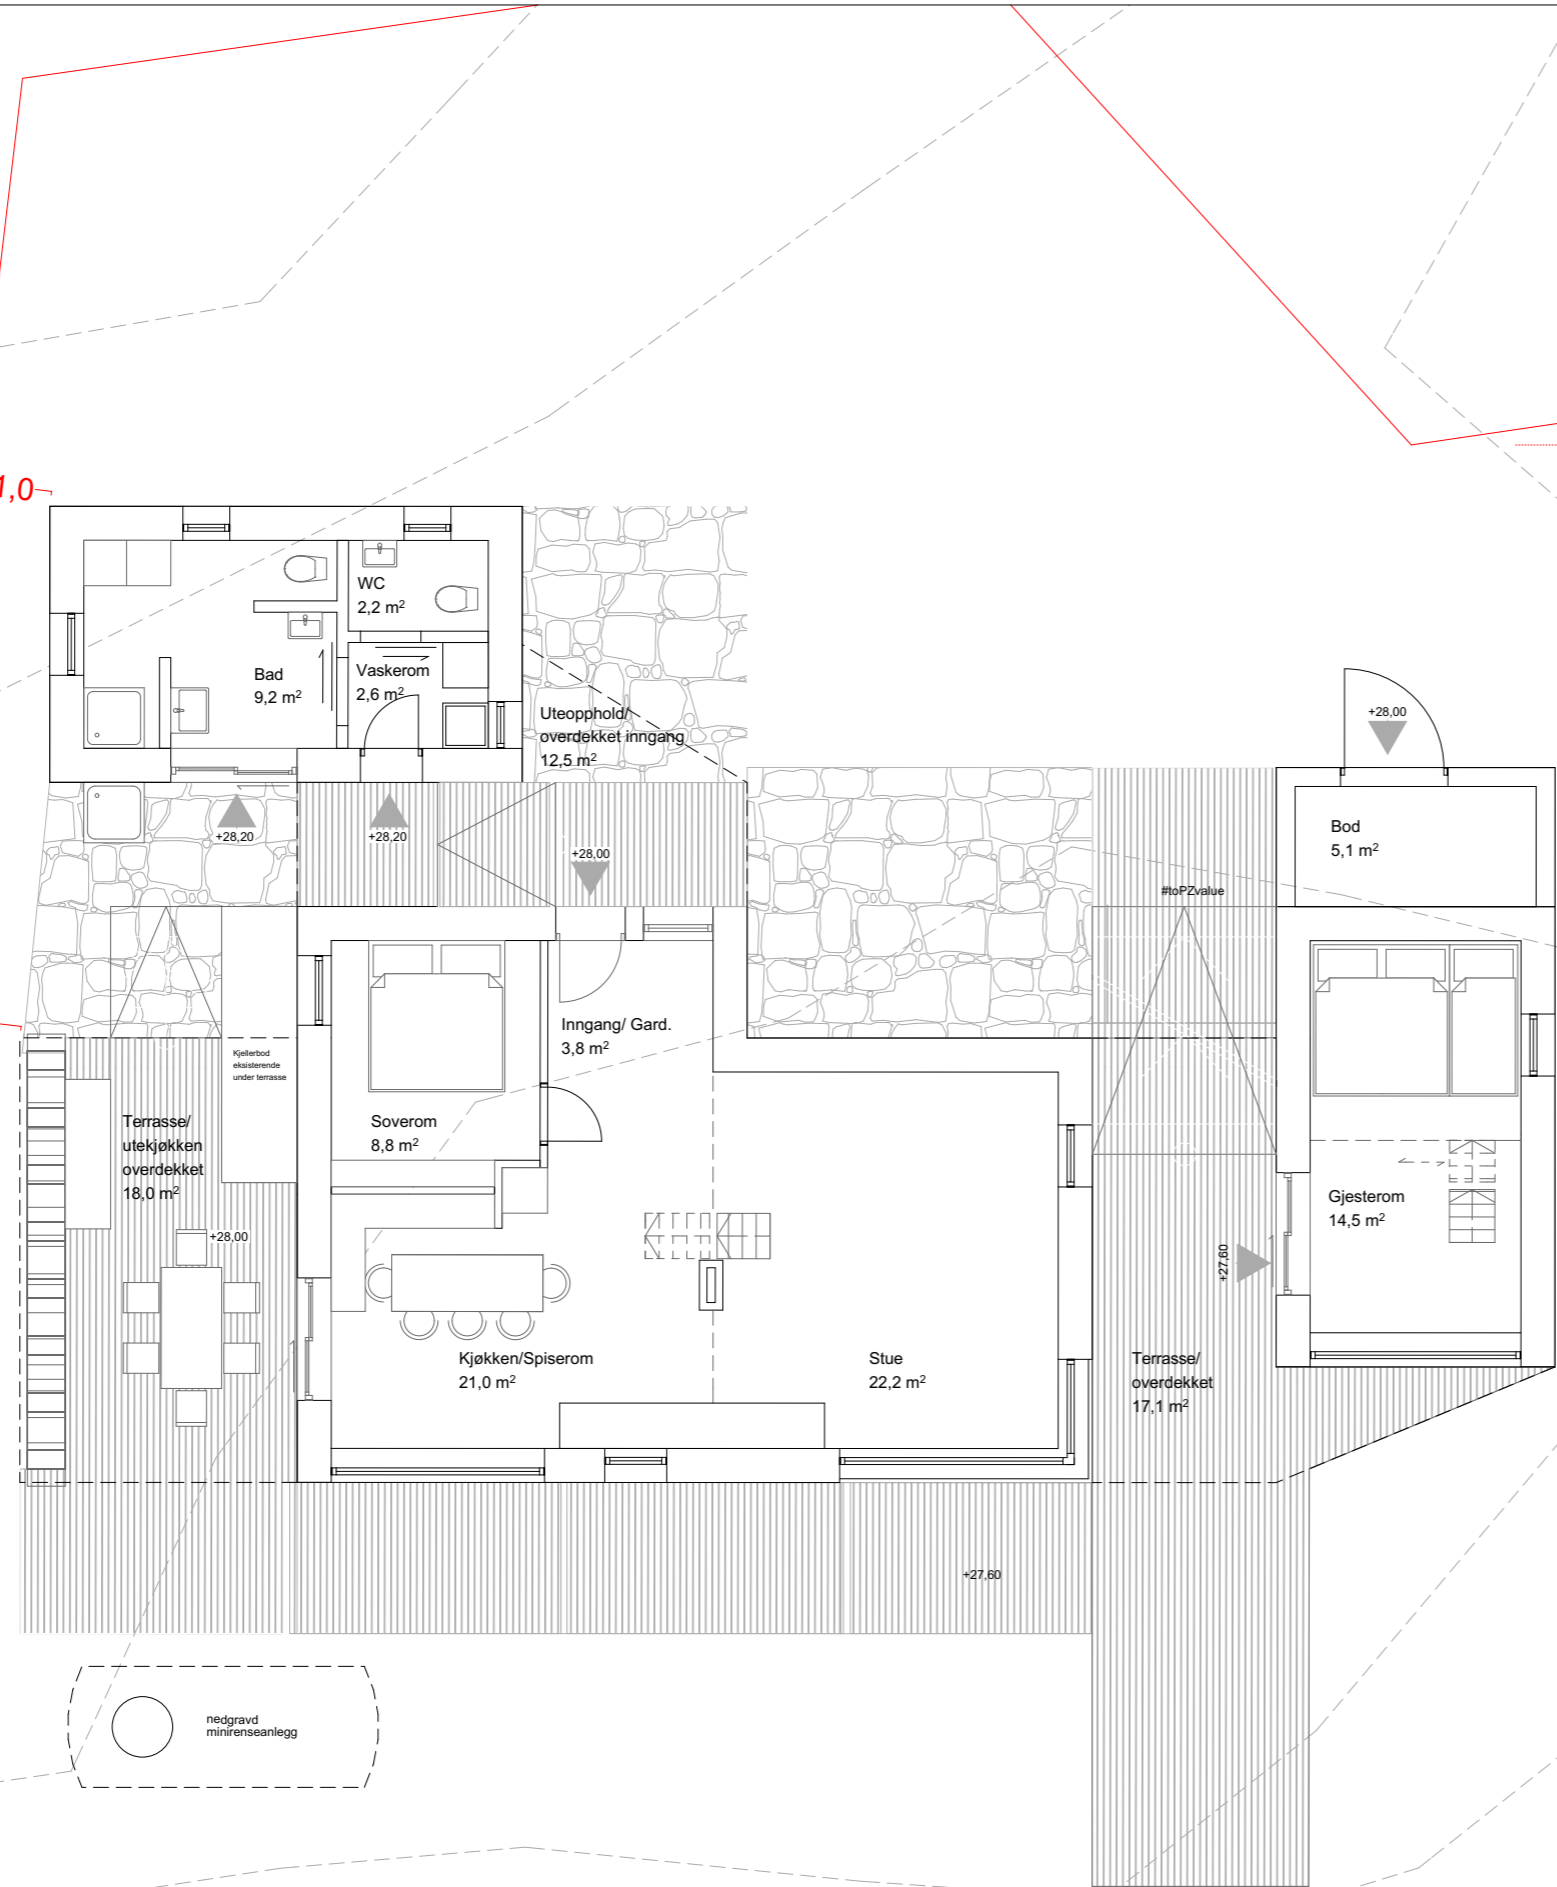

F:\3rw projekter\1517 Hytte Syngjaren\6 TEGNINGER PROSJEKTMATERIALE\62 ARK tegninger\622 Modell (undermapper med filformater)\624 Skisser\Hytte 170109.prl

**3RW arkitekter AS**  
 Bergen 5809  
 +47 55557510  
 3rw@3rw.no

**Tiltakshaver:**  
**Miriam og Sveinung**  
**Nygaard Sandnes**  
 PB 133, Raufoss 2831


**Prosjekt:**  
**Hytte Syngjaren**  
 Mjånesvegen 22 Masfjorden Hordaland 5981 Norge, Gnr/Bnr:38/41/0

**Tegning:**  
**Plan 1. Etasje**  
**Målestokk:** 1:100 på A3  
**Tegner./dato:** LE 17/01/09  
**Kontroll./dato:** SR 17/01/09

**Status:**  
**Rammesøknad**  
**Prosjektnr.:** 1517



1:100 Snitt A

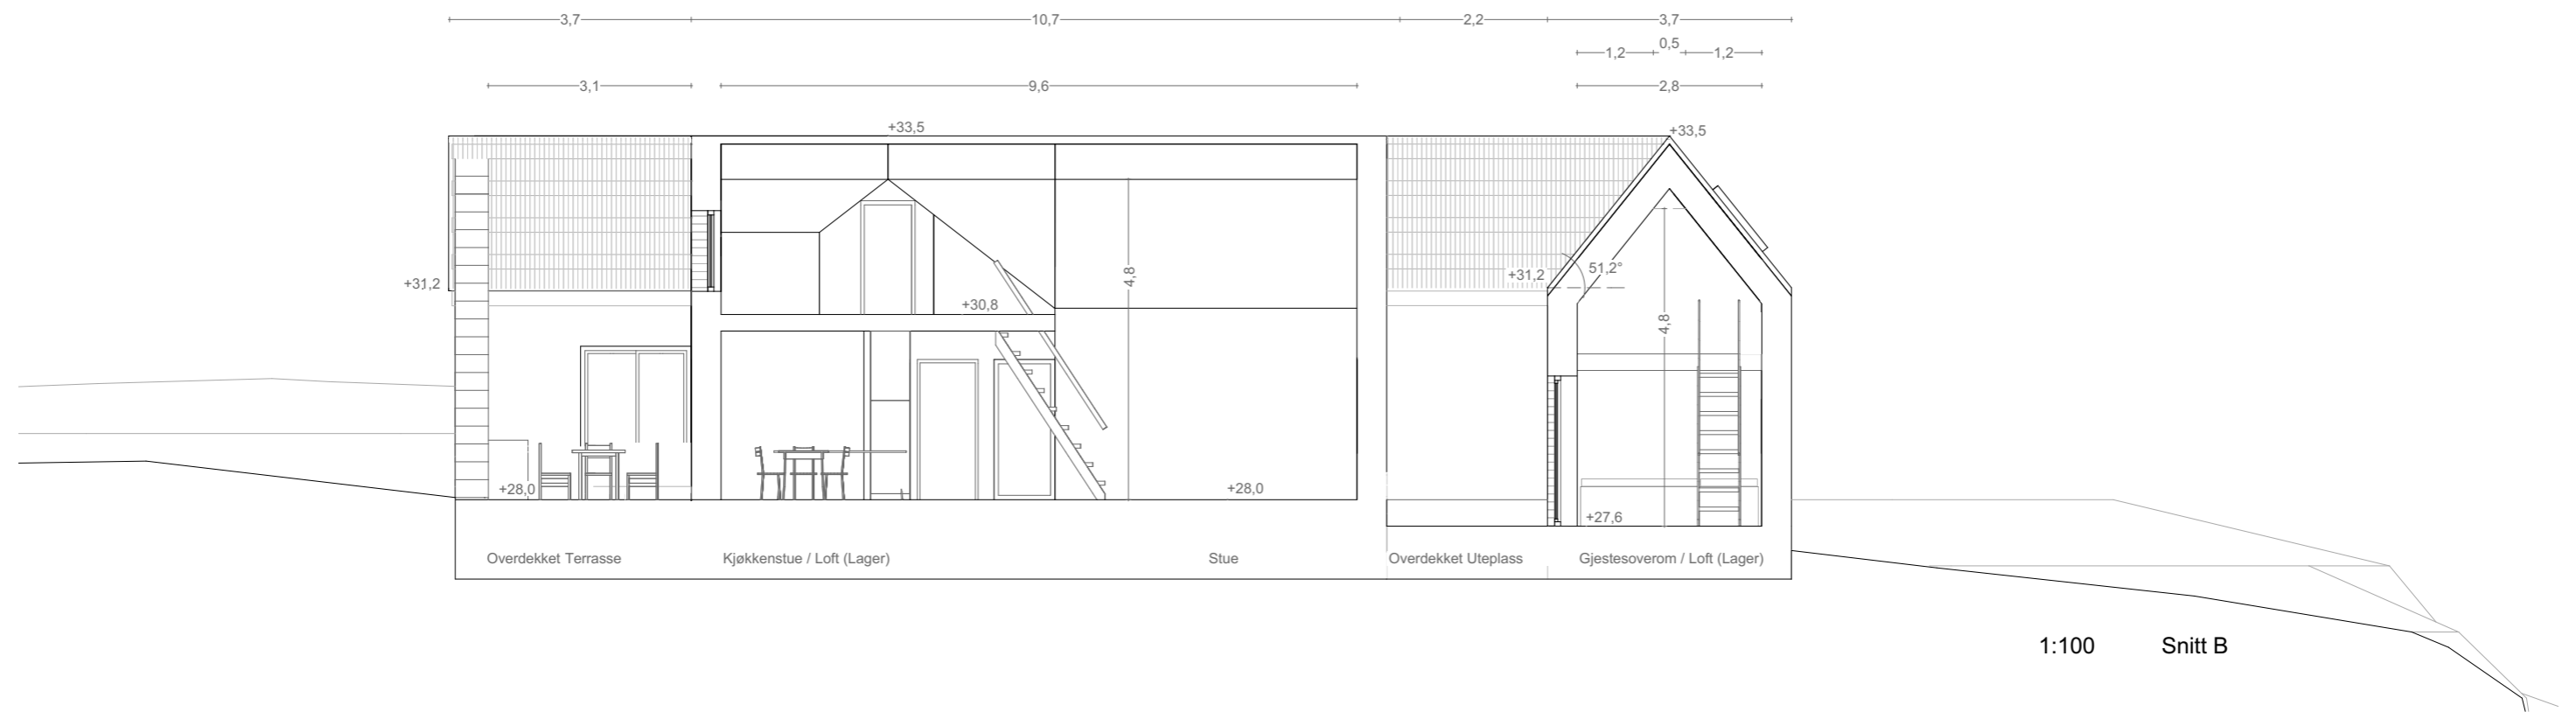

1:100 Snitt B

F:\3rw projekter\1517 Hytte Syngjaren\6 TEGNINGER PROSJEKTMATERIALE\62 ARK tegninger\622 Modell (undermapper med filformater)\624 Skisser\Hytte 170109.pir



3RW arkitekter AS  
Bergen 5809  
+47 55557510  
3rw@3rw.no

**Tiltakshaver:**  
**Miriam og Sveinung**  
**Nygaard Sandnes**  
PB 133, Raufoss 2831

**Prosjekt:**  
**Hytte Syngjaren**

Mjånesvegen 22 Masfjorden Hordaland 5981 Norge, Gnr/Bnr:38/41/0


**Tegning:**  
**Snitt A og B**

**Målestokk:**  
1:100 på A3


**Tegner./dato:**  
LE 16/11/07

**Kontroll./dato:**  
SR 16/11/07

**Status:**  
**Rammesøknad**  
**Prosjektnr.:**  
**1517**

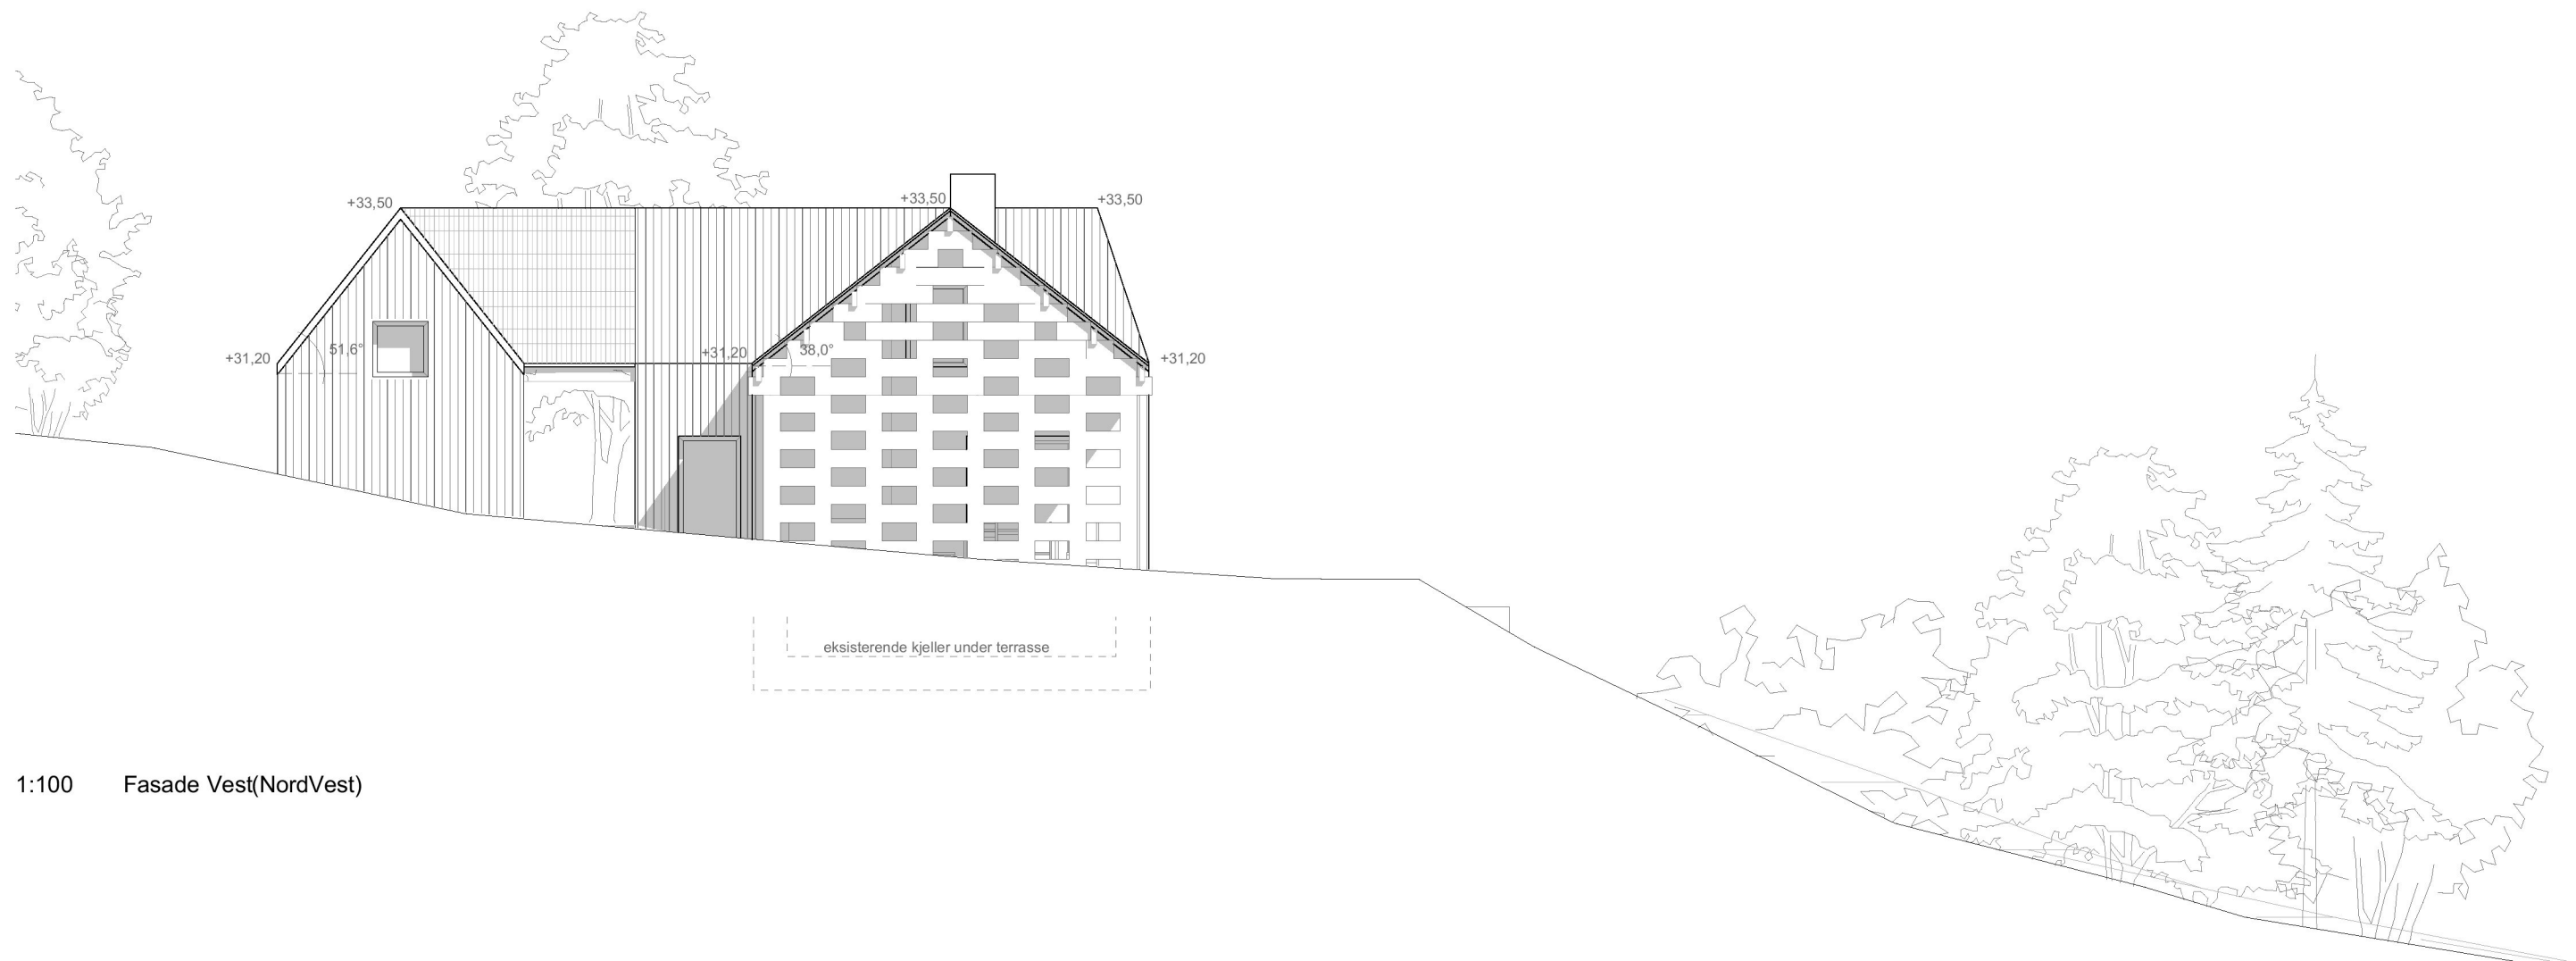

1:100 Fasade Vest(NordVest)

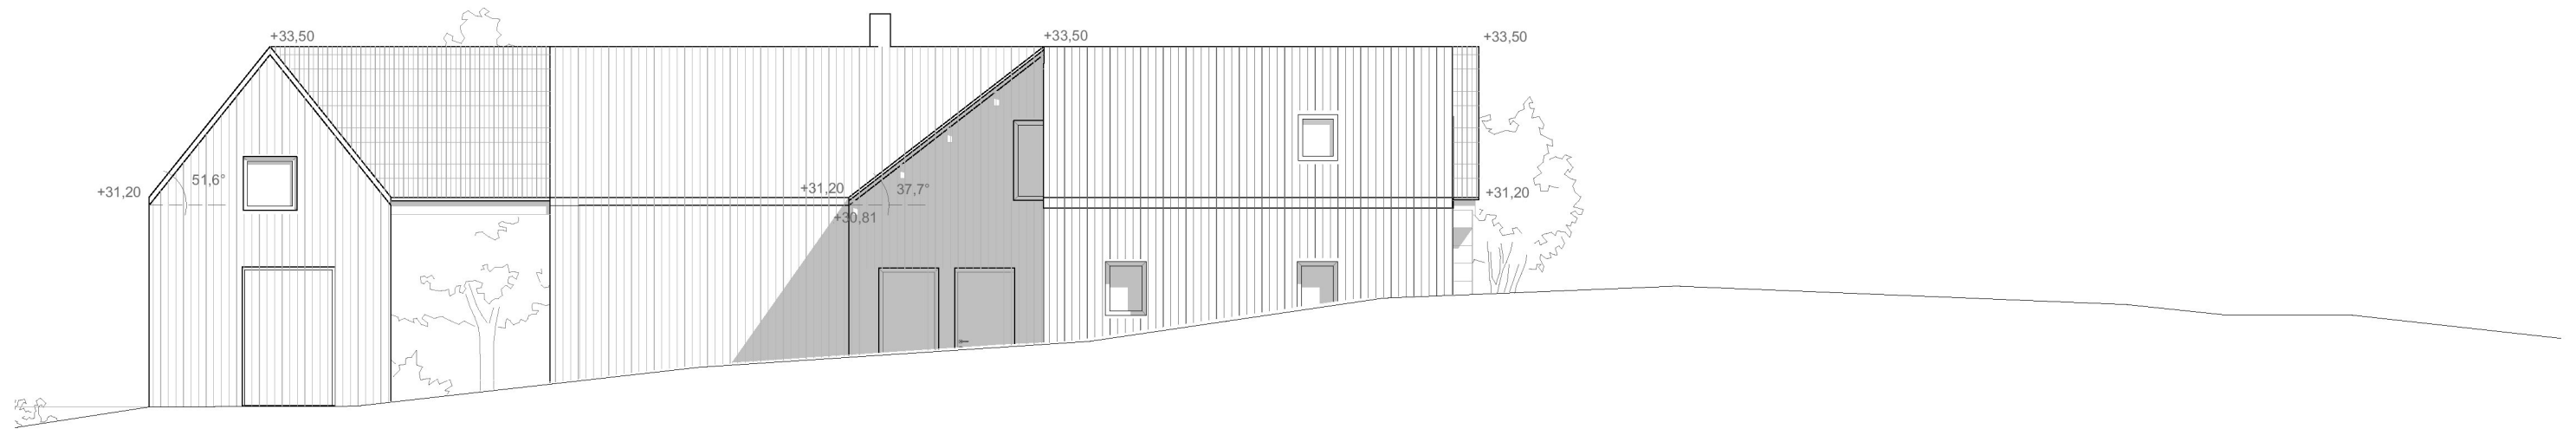

1:100 Fasade Nord(NordØst)

F:\3rw projekter\1517 Hytte Syngjaren\6 TEGNINGER PROSJEKTMATERIALE\62 ARK tegninger\622 Modell (undermapper med filformater)\624 Skisser\Hytte 170109.pir



3RW arkitekter AS  
Bergen 5809  
+47 55557510  
3rw@3rw.no

**Tiltakshaver:**  
**Miriam og Sveinung**  
**Nygaard Sandnes**  
PB 133,Raufoss 2831

**Prosjekt:**  
**Hytte Syngjaren**

Mjånesvegen 22 Masfjorden Hordaland 5981 Norge,Gnr/Bnr:38/41/0


**Tegning:**  
**Fasade Nord og Vest**

**Målestokk:**  
1:100 på A3


**Tegner./dato:**  
LE 16/11/07

**Kontroll./dato:**  
SR 16/11/07

**Status:**  
**Rammesøknad**  
**Prosjektnr.:**  
**1517**

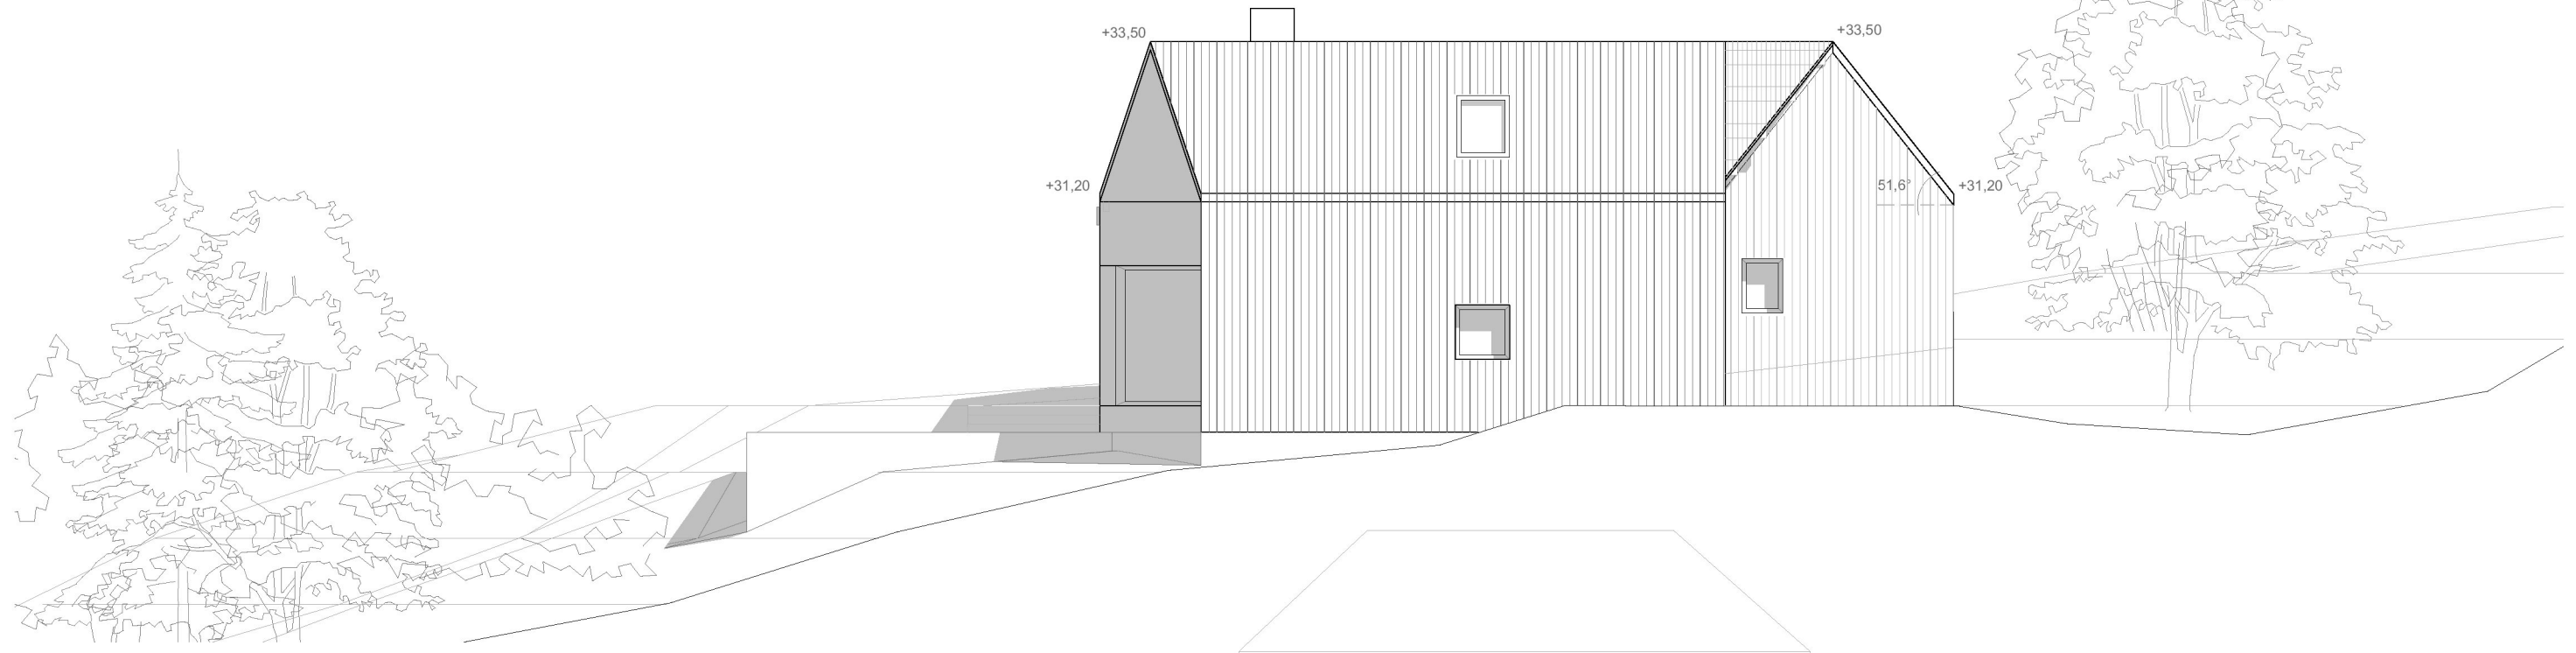

1:100 Fasade Øst(SørØst)

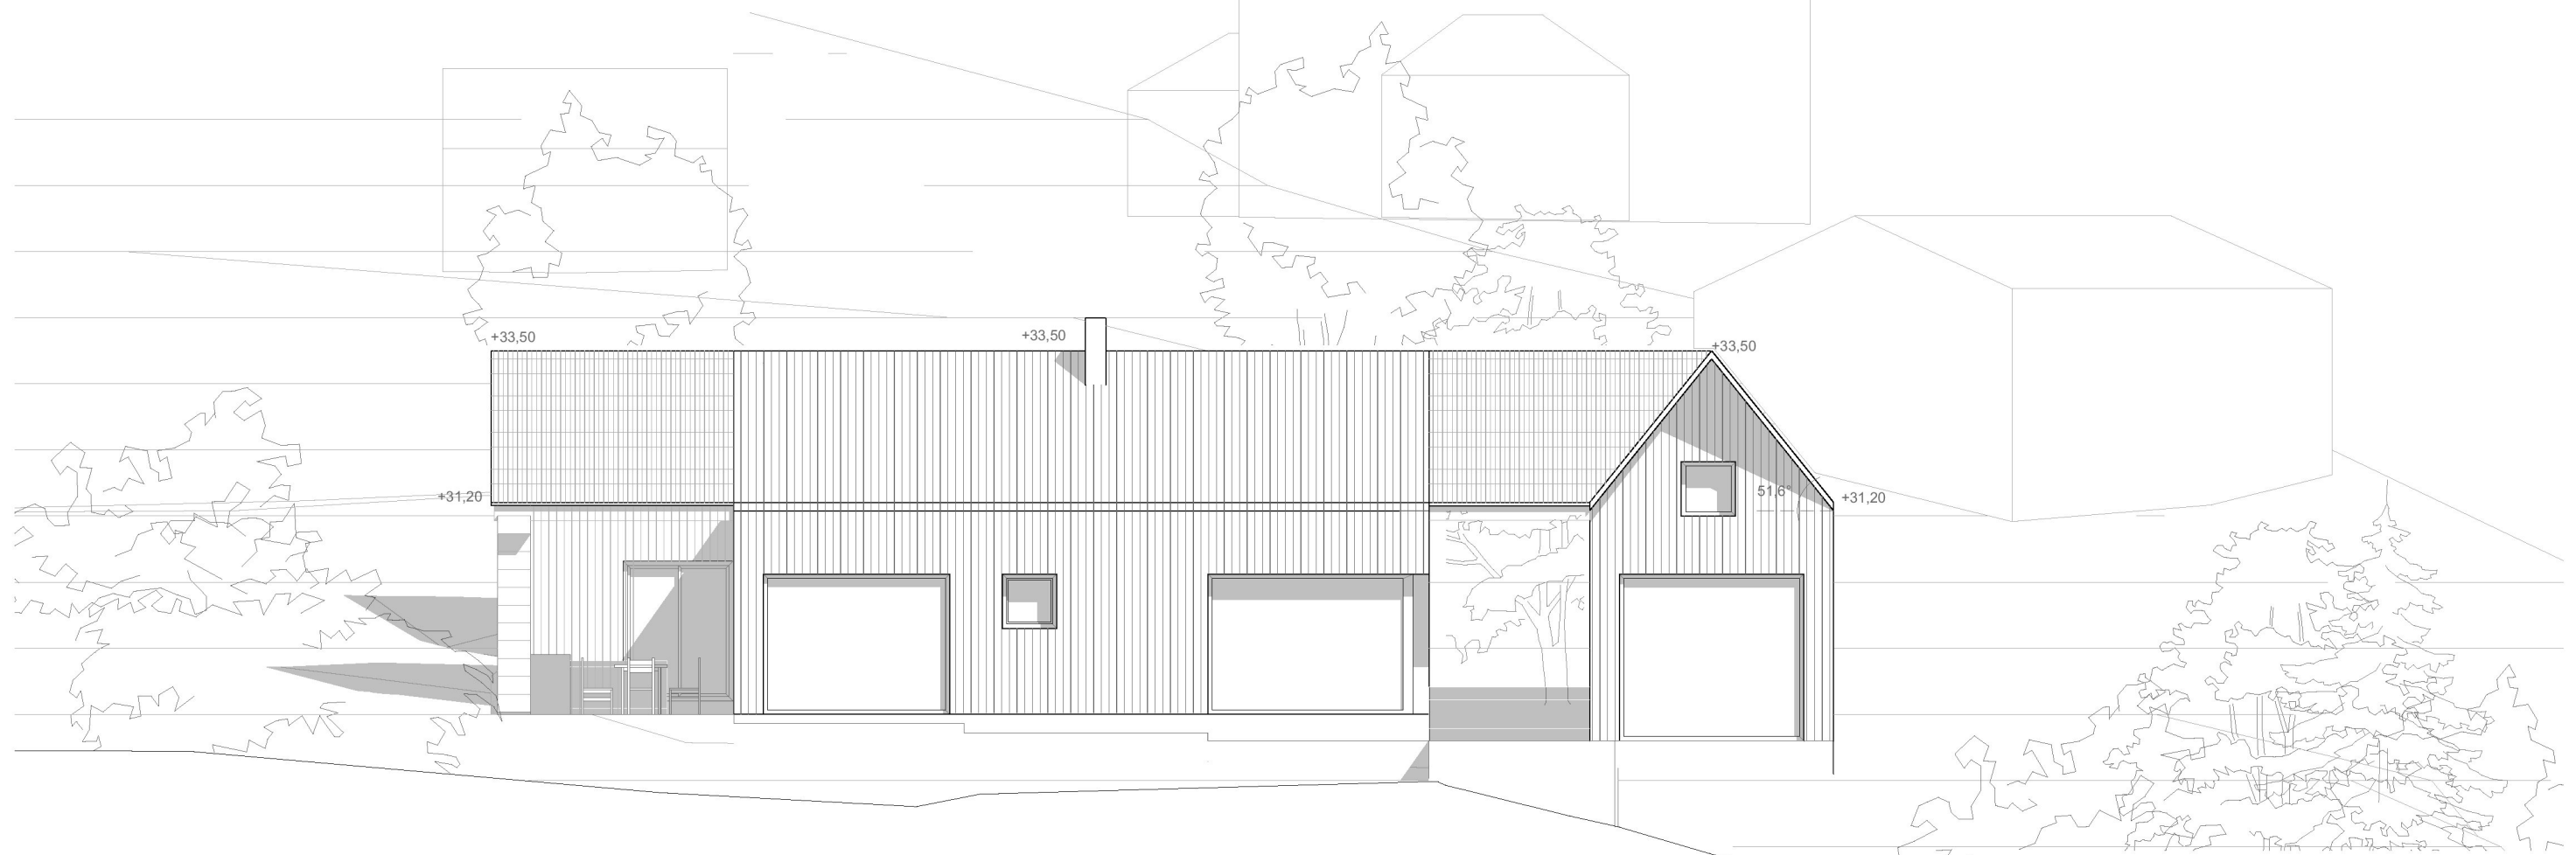

1:100 Fasade Sør(SørVest)

F:\3rw projekter\1517 Hytte Syngjaren\6 TEGNINGER PROSJEKTMATERIALE\62 ARK tegninger\622 Modell (undermapper med filformater)\624 Skisser\Hytte 170109.pln


 3RW arkitekter AS  
 Bergen 5809  
 +47 55557510  
 3rw@3rw.no

**Tiltakshaver:**  
**Miriam og Sveinung**  
**Nygaard Sandnes**  
 PB 133,Raufoss 2831

**Prosjekt:**  
**Hytte Syngjaren**  
 Mjånesvegen 22 Masfjorden Hordaland 5981 Norge,Gnr/Bnr:38/41/0

**Tegning:**  
**Fasade Sør og Øst**  
**Målestokk:** 1:100 på A3  
**Tegner./dato:** LE 16/11/07  
**Kontroll./dato:** SR 16/11/07

**Status:**  
**Rammesøknad**  
**Prosjektnr.:**  
**1517**



1:100 Fasade Øst(SørØst) eksisterende



1:100 Fasade Sør(SørVest) eksisterende

F:\3rw projekter\1517 Hytte Syngjaren\6 TEGNINGER PROSJEKTMATERIALE\62 ARK tegninger\622 Modell (undermapper med filformat)\624 Skisser\Hytte 170109.pln




**Tiltakshaver:**  
**Miriam og Sveinung**  
**Nygaard Sandnes**  
 PB 133,Raufoss 2831

**Prosjekt:**  
**Hytte Syngjaren**  
 Mjånesvegen 22 Masfjorden Hordaland 5981 Norge,Gnr/Bnr:38/41/0

**Tegning:**  
**Fasade Sør og Øst eksisterende**  
**Målestokk:** 1:100 på A3  
**Tegner./dato:** LE 16/11/07  
**Kontroll./dato:** SR 16/11/07

**Status:**  
**Rammesøknad**  
**Prosjektnr.:** 1517

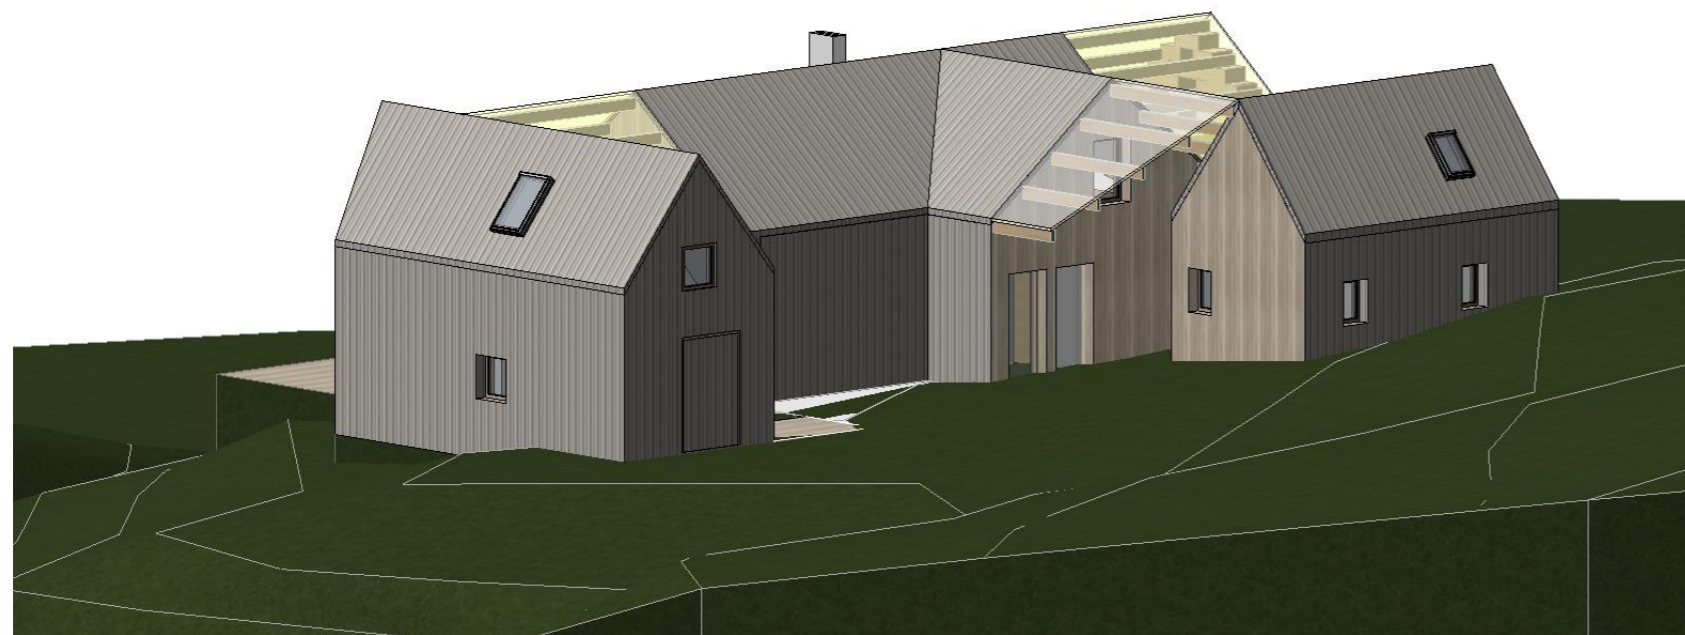

1:125 inngang



1:125 terrassene sett fra hagen