


M = 1:500

- 1) Optikk
- 2) Landingsbrøtt
- 3) Mast
- 4) Flyttbrøtt

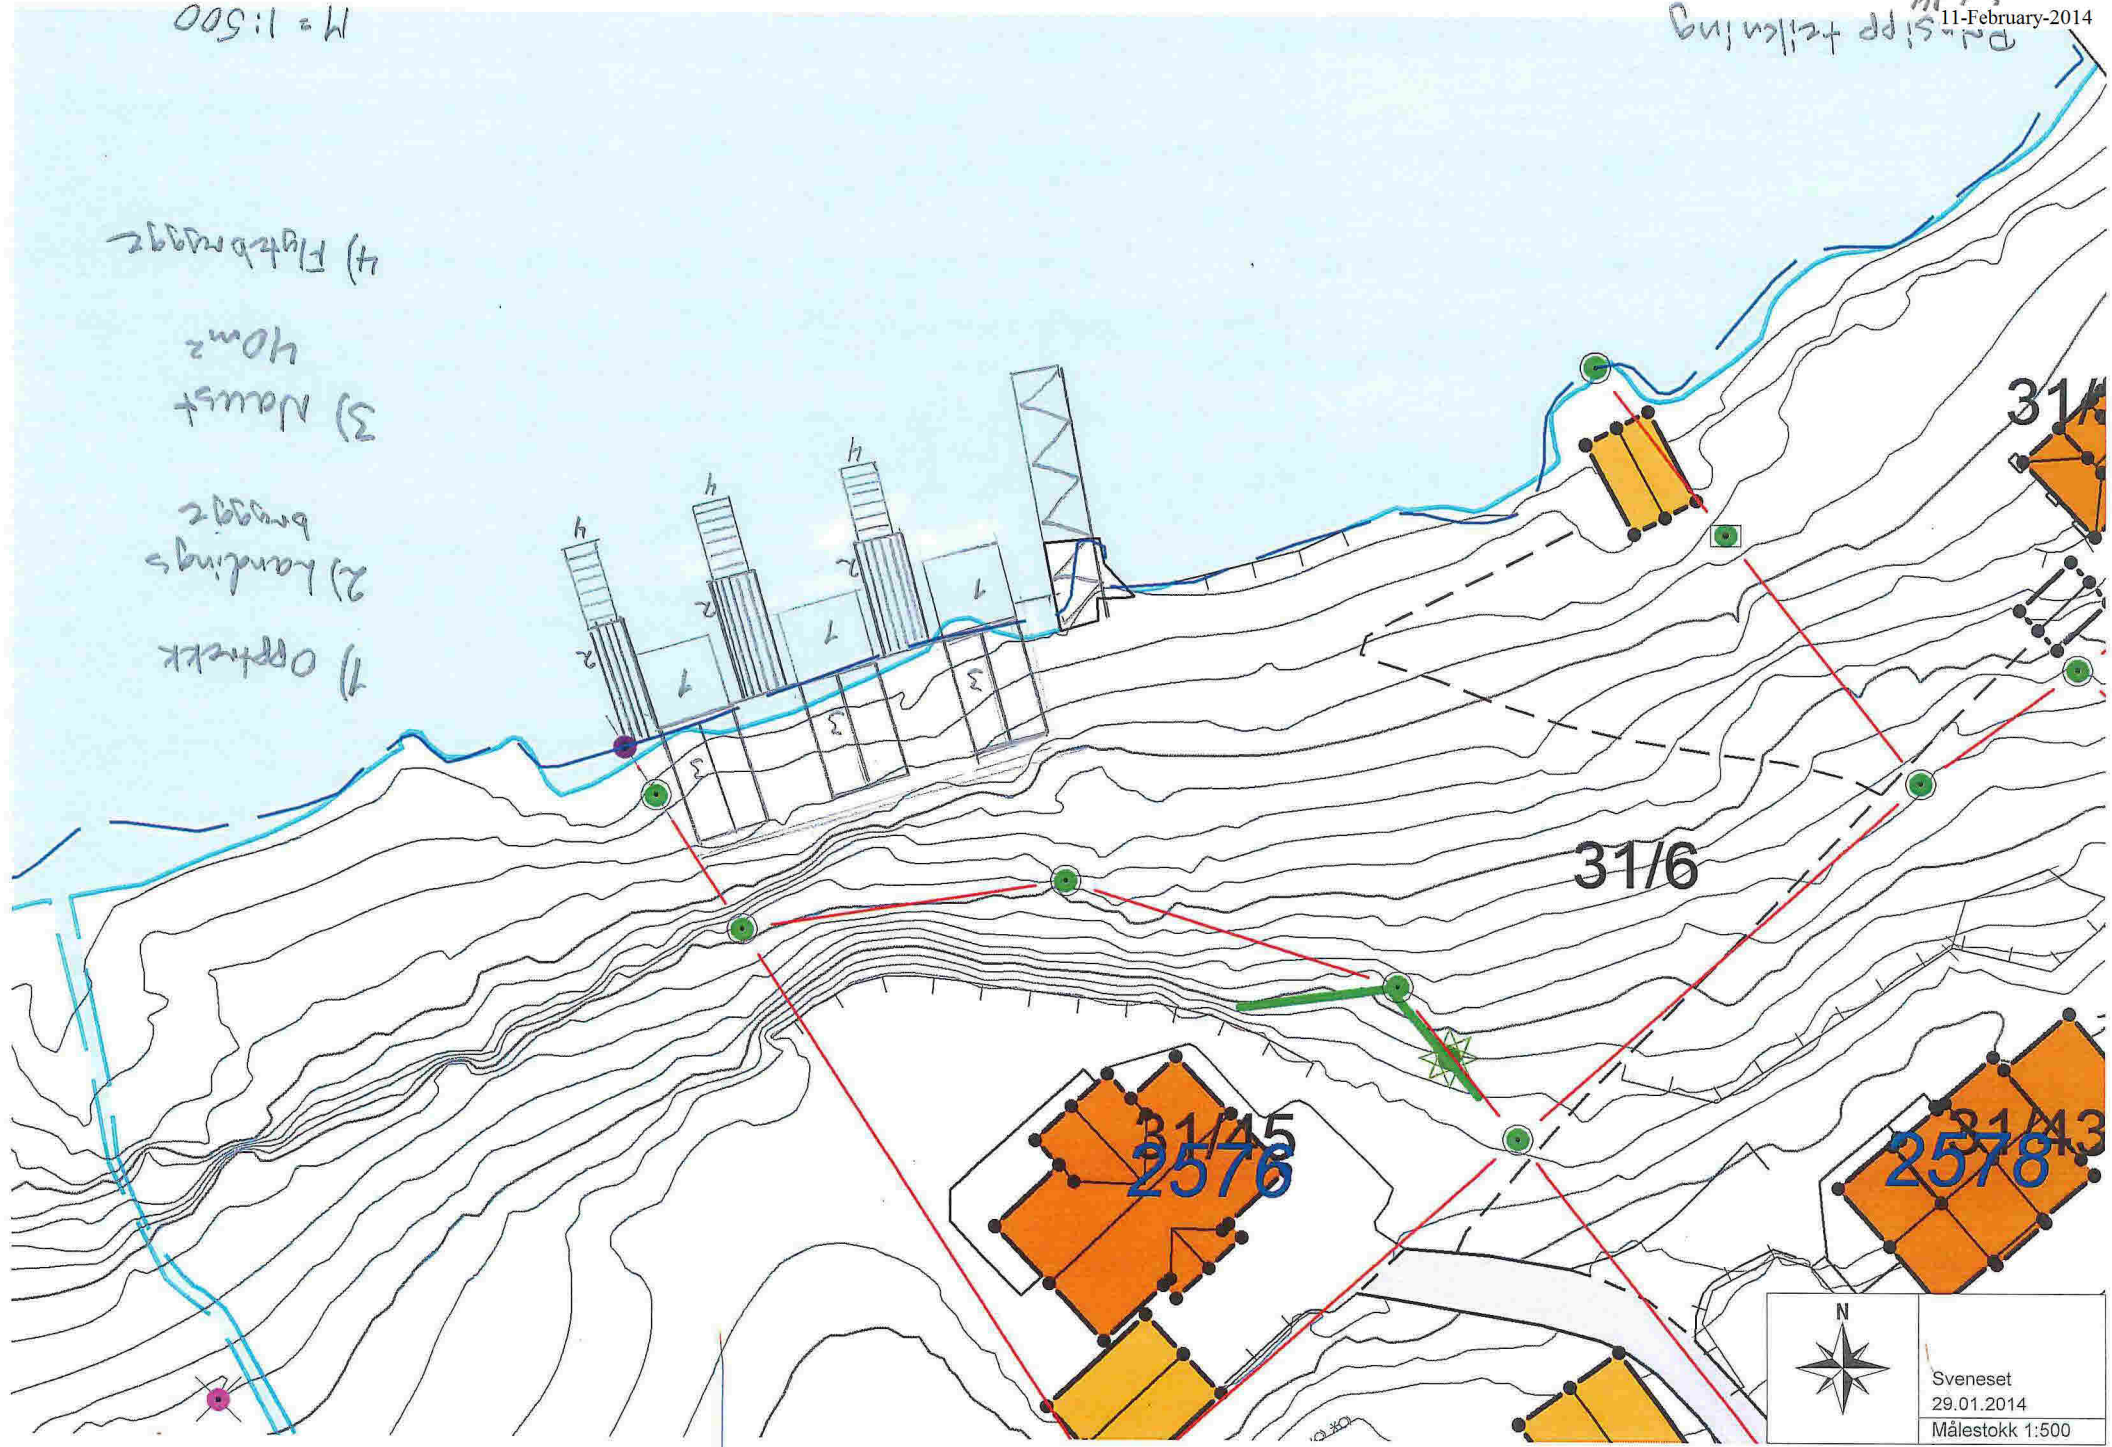

	Sveneset
	29.01.2014
	Målestokk 1:500