

Kommune/bygningsmyndighet

Masfjorden Kommune

Søknad om tillatelse til tilkøpling og utføring av vann- og avløpsinstallasjon

etter plan- og bygningsloven §§ 87 nr. 2, 93, 1. ledd og 94

Søknad om godkjenning som ansvarlig søker, prosjekterende, utførende og kontrollerende for nevnte tiltak

etter plan- og bygningsloven §§ 93 b, 97 og 98 samt forskrift om godkjenning av foretak for ansvarsrett

For nevnte arbeider erstatter blanketten

Søknad om tillatelse til tiltak**Søknad om ansvarsrett**

Oppføring, endring eller større reparasjon av bygningstekniske installasjoner må ikke utføres før søknaden er behandlet og tillatelse er gitt (pbl § 93, 1. ledd). Installasjonen kan ikke tas i bruk før ferdigattest eller driftstillatelse er gitt (pbl § 99).

Tiltakshaver kan kun bli godkjent som ansvarlig søker, prosjekterende og utførende dersom vedkommende innehar kvalifikasjoner som tilfredsstillende krav gitt i forskrift om godkjenning av foretak for ansvarsrett.

For at søknad om tillatelse til tiltak skal kunne behandles, må tegninger som viser tiltaket vedlegges (pbl § 94 nr 1) f.eks:

- Situasjonsplan Kjellerplan Installasjonstegning Etasjeplan
 Kontrollplan Andre tegninger (beskriv)

Vedlegges dersom aktuelt:

- Dispensasjonsøknad (beskriv)

Tinglyste erklæringer:

- Tillatelse til å legge og vedlikeholde ledninger, kummer mv. på andres eiendom
 Solidarisk ansvar for eiere av felles ledninger
 Rett og plikt til nødvendig service av pumpeanlegg, maskinelt utstyr mm
 Kommunens rett til å kreve provisorisk anlegg satt ut av funksjon ved tilknytning til kommunens ledningsnett
 Andre forhold (beskriv)

Søknaden gjelder

Eigedom/ byggested	Gnr. 1 Bnr. 57 Festenr. Seksj.nr
	Adresse Stokkevik
Tiltakets art	<input type="checkbox"/> Nystallasjon <input type="checkbox"/> Vanninstallasjoner innvendig <input checked="" type="checkbox"/> Avløpsinstallasjoner utvendig <input type="checkbox"/> Endring/reparasjon <input checked="" type="checkbox"/> Vanninstallasjoner utvendig (beskriv) <input checked="" type="checkbox"/> Tilkøpling <input type="checkbox"/> Avløpsinstallasjoner innvendig <input type="checkbox"/> Andre arbeider:
Vann- forsyning	Stikkledning - Dim i mm 32 Materiale PE Trykkklasse SDR11
	Reduksjonsventil <input type="checkbox"/> Ja <input type="checkbox"/> Nei Trykkforsterkning <input type="checkbox"/> Ja <input type="checkbox"/> Nei
	Sil/filteranlegg <input type="checkbox"/> Ja <input type="checkbox"/> Nei Vannmåler <input type="checkbox"/> Ja <input type="checkbox"/> Nei
	Annet utstyr <input type="checkbox"/> Ja <input type="checkbox"/> Nei
Avløp	Fellesledning Dim i mm 110 Materiale PE Trykkklasse
	<input checked="" type="checkbox"/> Felles system
	Spillvannledning Dim i mm 110 Materiale PP HD Trykkklasse
	<input type="checkbox"/> Dobbel system
	Overvannsledning Dim i mm Materiale Trykkklasse
Areal i mm	Slamavskiller <input type="checkbox"/> Ja <input type="checkbox"/> Nei Våtrom i m ² Antall kummer
	Annet rens tiltak <input type="checkbox"/> Ja <input type="checkbox"/> Nei Angi hvilket
	Byggets/tilbyggets areal Brutto golvflate i m ² Leieareal (boligbygg) i m ² Avgiftspl. tilleggsareal i m ²
	Opparbeidet hageareal Areal i m ² Svømmebasseng Volum i m ³
Vannklosett <input checked="" type="checkbox"/> Ja <input type="checkbox"/> Nei	



Tiltakshaver

Navn	RUTA OG SLAWOMIR HARBATOWICZ		Telefon	99 85 5014
Adresse				
Postnr	Poststed			
Dato	Underskrift			

Søknad om godkjenning som ansvarlig søker

Foretakets navn	SKAHJEM BYGG AS		Org.nr/foretaksnr.	981177338
Adresse	SOGNEFJOROVEGEN 436		Telefon	95 755449
Postnr	Poststed			
Dato	Underskrift			
8/3-17				
<input type="checkbox"/> Har sentral godkjenning <input type="checkbox"/> Dokumentasjon vedlagt <input type="checkbox"/> Søker lokal godkjenning <input type="checkbox"/> Dokumentasjon er innsendt tidligere				

Søknad om godkjenning som ansvarlig prosjekterende

Foretakets navn	HAFS Elektro & Rør AS		Org.nr/foretaksnr.	
Adresse	Org.nr. 934 466 152 MVA		Telefon	
Postnr	Poststed			
Dato	Underskrift			
7/3-17				
<input type="checkbox"/> Har sentral godkjenning <input type="checkbox"/> Dokumentasjon vedlagt <input checked="" type="checkbox"/> Søker lokal godkjenning <input checked="" type="checkbox"/> Dokumentasjon er innsendt tidligere				


Søknad om godkjenning som ansvarlig utførende

Foretakets navn	HAFS Elektro & Rør AS		Org.nr/foretaksnr.	
Adresse	Org.nr. 934 466 152 MVA		Telefon	
Postnr	Poststed			
Dato	Underskrift			
7/3-17				
<input type="checkbox"/> Har sentral godkjenning <input type="checkbox"/> Dokumentasjon vedlagt <input checked="" type="checkbox"/> Søker lokal godkjenning <input checked="" type="checkbox"/> Dokumentasjon er innsendt tidligere				

Skal kontroll utføres av uavhengig kontrollforetak (pbl § 97 nr 1), søkes om godkjenning av ansvarlig kontrollerende

Søknad om godkjenning som ansvarlig kontrollerende for utførelsen

Foretakets navn	HAFS Elektro & Rør AS		Org.nr/foretaksnr.	
Adresse	Org.nr. 934 466 152 MVA		Telefon	
Postnr	Poststed			
Dato	Underskrift			
7/3-17				
<input type="checkbox"/> Har sentral godkjenning <input type="checkbox"/> Dokumentasjon vedlagt <input checked="" type="checkbox"/> Søker lokal godkjenning <input checked="" type="checkbox"/> Dokumentasjon er innsendt tidligere				

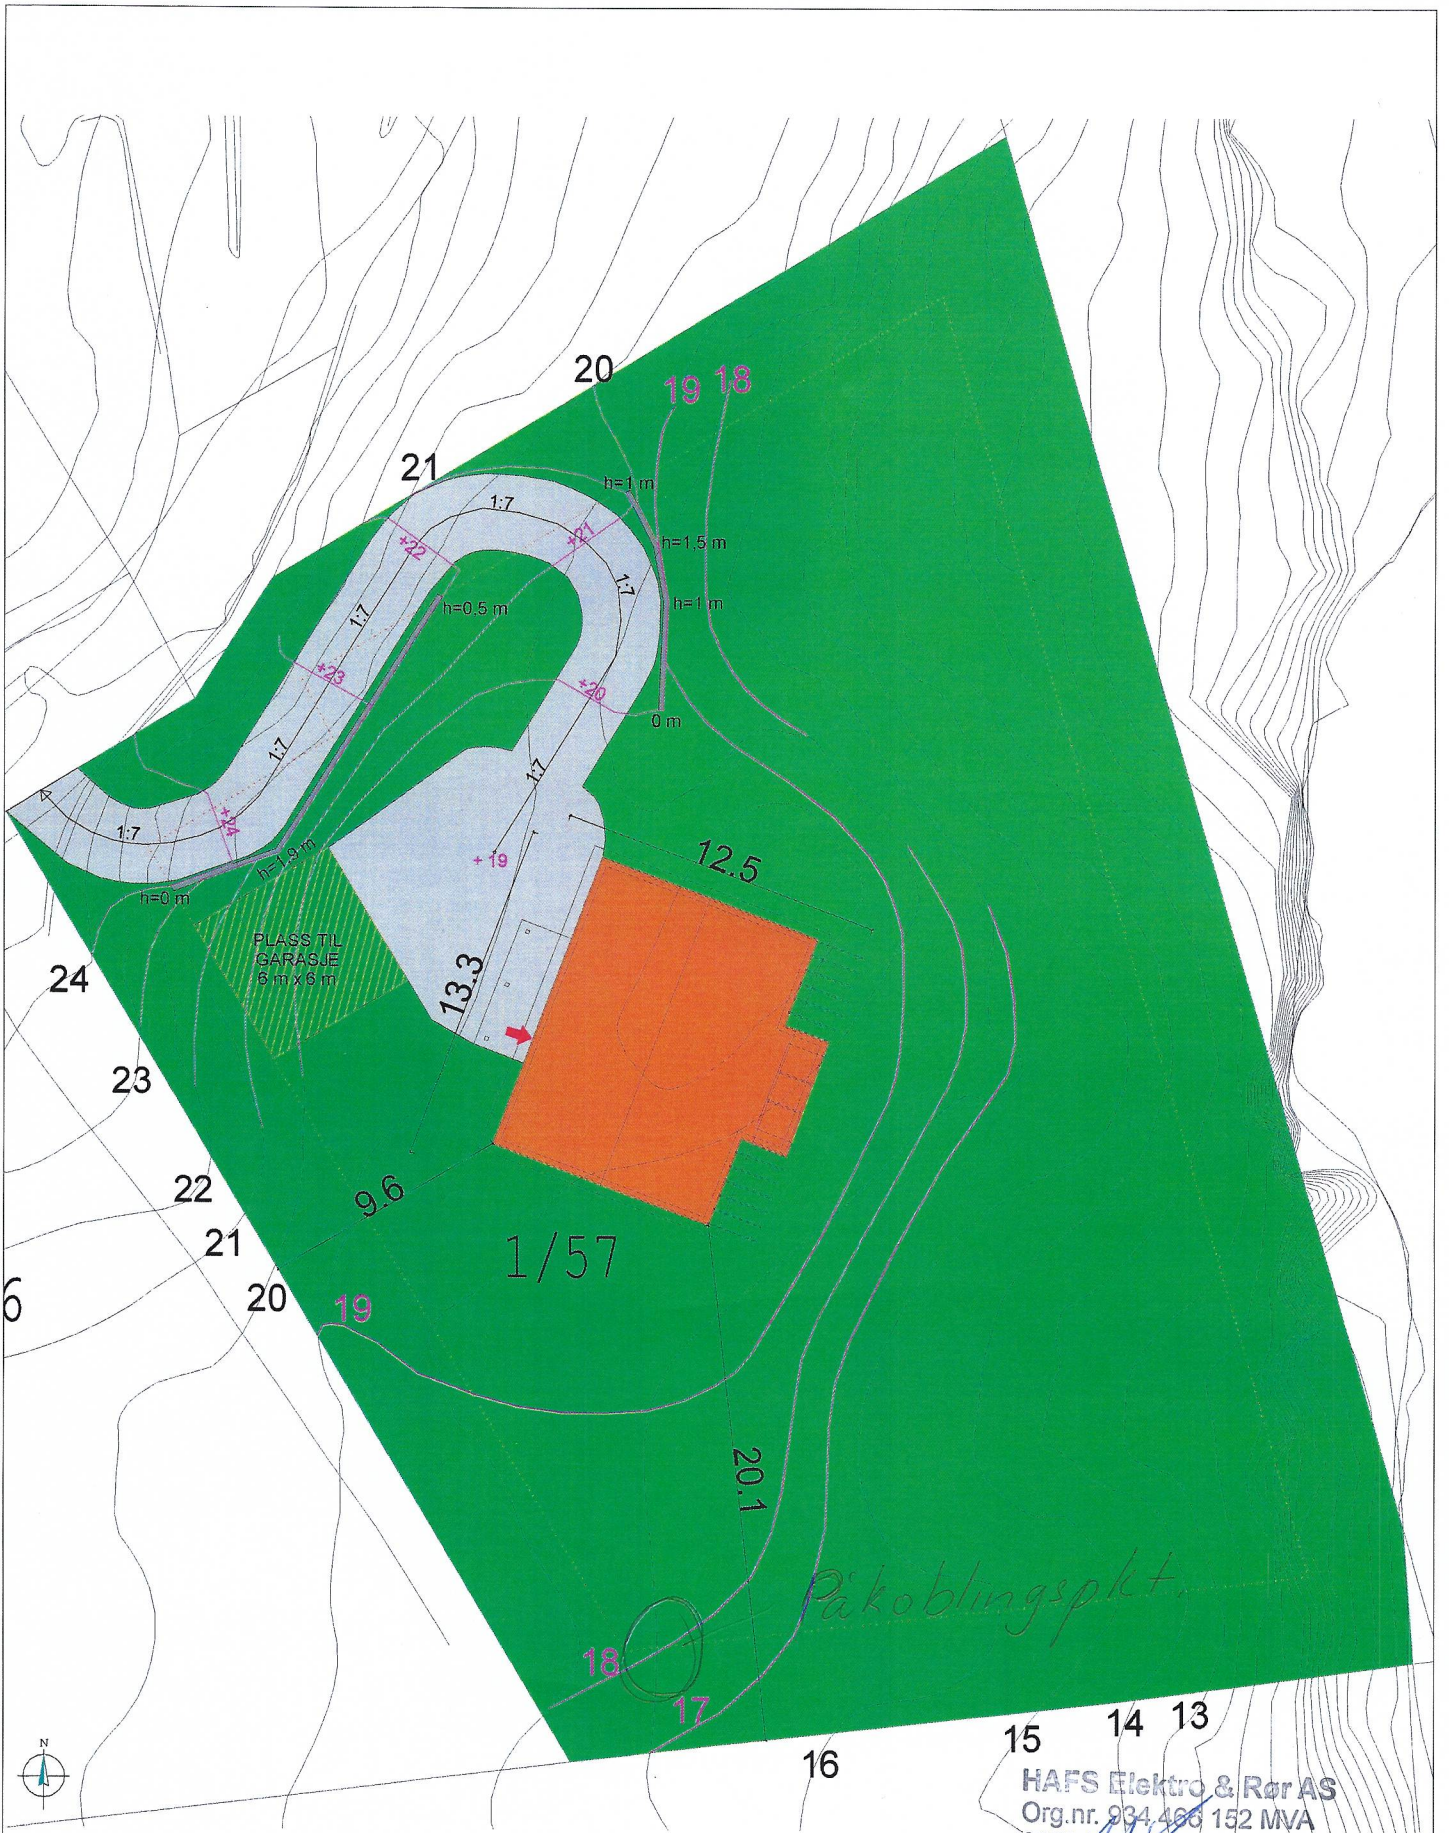

HAFS Elektro & Rør AS
 Org.nr. 934 466 152 MVA
 6953 Keirvik i Sogn

	REV.	AMT.	REVIDERINGEN GJELDER	SIGN.	DATO		
	Gråjø		Ruta og Slawomir Harbatowicz				
	Situasjonsplan			TEGN. MS	PROSJ.NR. SK41	G.NR. 1	B.NR. 57
				GODKJ.	TEGN. NR. 506	KOMMUNE:	
				DATO 09.09.2015	MAL 1:200	MASFJORD	

TEGNINGEN MÅ HVERKEN HELT ELLER DELVIS KOPIERES ELLER BENYTTES VED UTFØRELSE AV ARBEIDER SOM Idehusgruppen AS IKKE MEDVIRKER I.