


NB Kvingo REV A

Posnr.	Beskrivelse	Ant.	Dim. i mm	Effekt i kW	Spenn. Volt	Fase	KV	VV	AVL LØP	
1	Rfr. Arbeidbenk m/håndvask&kum&neds	1	2700x900x900					X	X	X
2	Rfr. Vegghylle For kurver	1	1100x530x350							X
3	Oppvaskmaskin Elettrobar RVR362	1	600x600x820	8.1	400	3				X
4	Rfr. Vegghylle 2plan	1	900x300x666							
5	Kokketop Mareno NC94E2	1	400x900x250	8	400	3				
6	Kombidamper Eloma MT 6-11	1	925x805x840	11	400	3	2x3/4			Ø50
7	Avtrekshette m/lys&fett filter	1	1800x1100x480	1.2	230	1				
8	Avtrekshette m/lys&fett filter	1	1300x1100x480	1.2	230	1				
9	Frityr Mareno F64ER	1	400x600x295	6	400	3				
10	Flatgrill Mareno FT66EL	1	600x600x295	7.8	400	3				
11	Rfr. Arbeidsbenk m/Nedsenketparti	1	1900x910x900							
12	Hamburgervarmer Roundup VCT-50	1	540x387x591	3.46	230	1				
13	Kjølebank Desmon FPTM2N-80	1	1660x910x1180	0.3	230	1				
14	Kassabank	1	1390x940x900							
15	Kjøleskap Norpe Cold 90S LED	1	900x520x870	0.5	230	1				
16	Lam. Skillevegg på fronten	1	3975x30x1250							

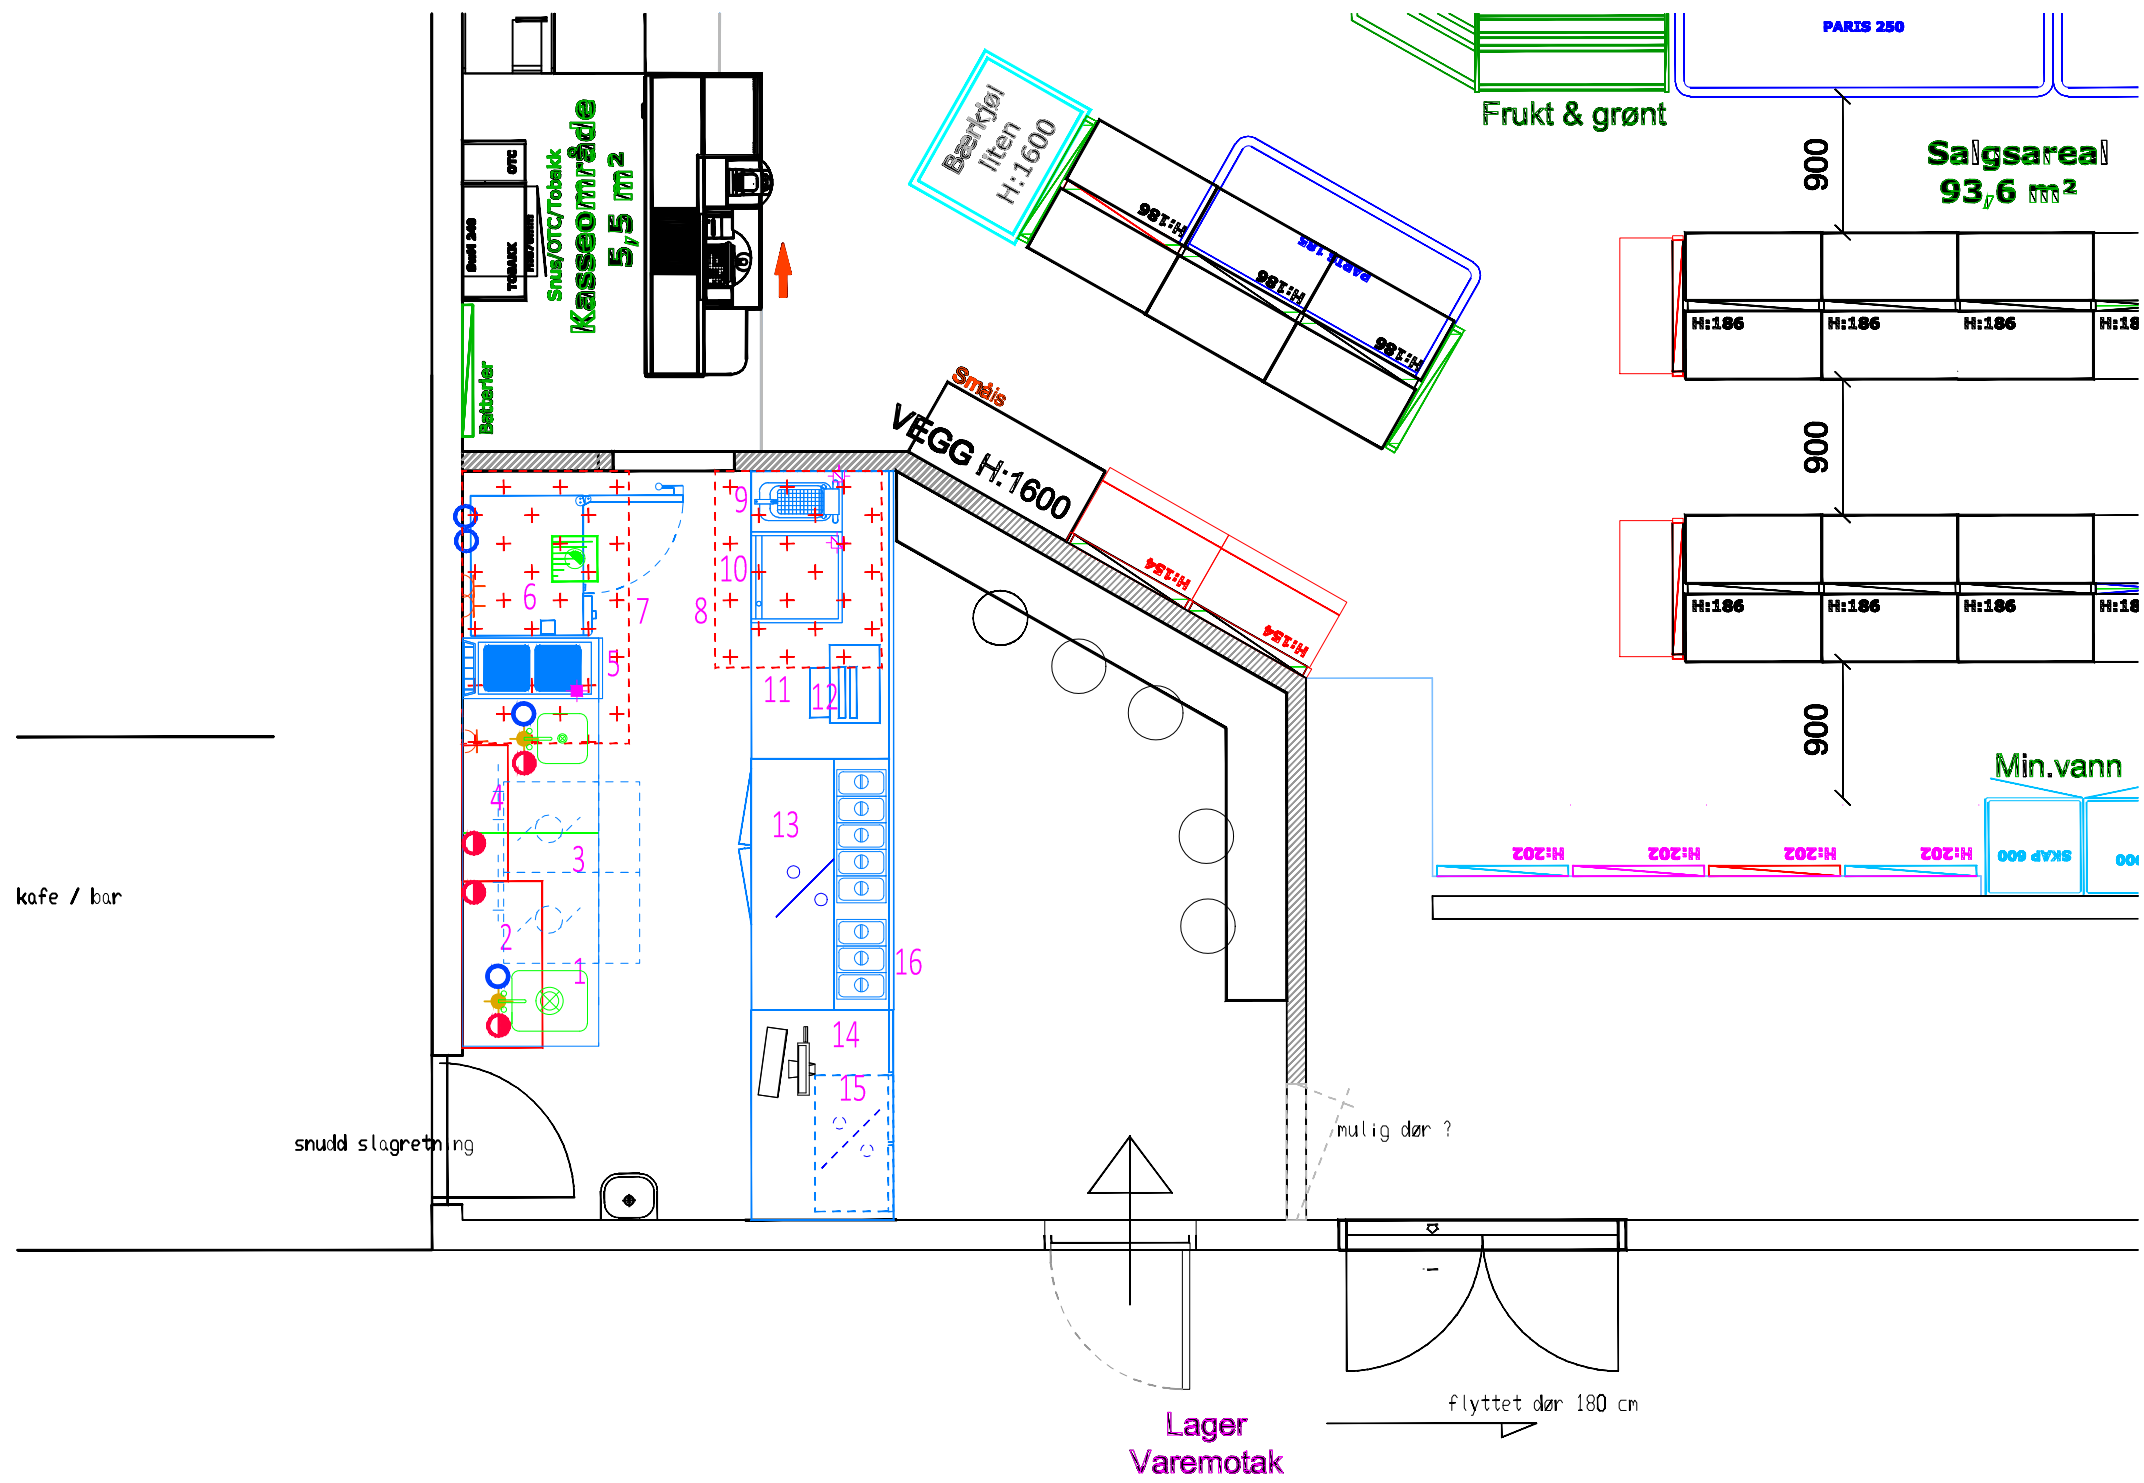


kafe / bar

snudd slagretning

flyttet dør 180 cm

Lager Varemottak

Spikerslag - min. 18mm Kryssfiner

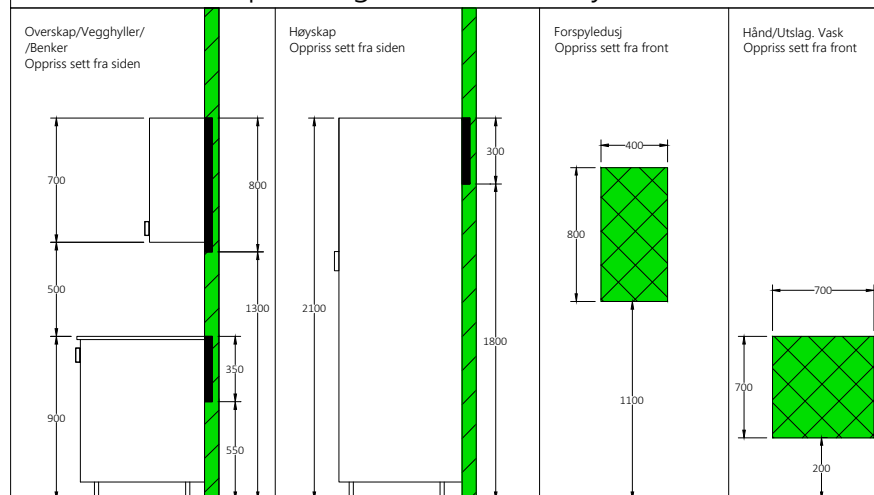

NB! Målestakk kan endres under kopiering. KONTROLLMÅL MÅ TAES PÅ STEDET.

3-fas stoppler leveres av elektriker.	3-fas stikkontakt	3-fas utstyr leveres uten kabel	1-fas stikkontakt	Avløp	3-fas stikkontakt	Kaldt Vann
400V utstyr skal tilkobles nullleder	3-fas stikkontakt	Avløp	1-fas stikkontakt	Avløp	1-fas stikkontakt	Frys
	3-fas stikkontakt	Avløp	1-fas stikkontakt	Avløp	1-fas stikkontakt	Kjøøl
	3-fas stikkontakt	Avløp	1-fas stikkontakt	Avløp	1-fas stikkontakt	Sluk i gulv

Rev.ind.	Revisjonen gjelder	Dato/Sign.	Kontrollert
	Tiltakshaver: #####	Påbegynt:	16.03.2017
	Prosjekt/Bygg: NB Kvingo	Tegnet:	LMI
	Kunde: #####	Kontrollert:	JNY
	Tegn.type: Plantegning 2D	Godkjent:	JNY
		Målestokk:	1:50
		Tegning nr. TERMO	Revisjon: #
		####-####	Rev.dato: ##

TERMO Vegsund, 6038 Eidsnes
 Tlf.: 70 19 75 00/Faks: 70 19 75 01
 E-post: Support@termo.no
 NO 943 296 588 MVA

Tegningsnavn: NB Kvingo REV A.DWG
 Plassing: I:TEGNING#PROSJEKT#2017#NB Kvingo
 This drawing is property of Termo Storkjøkken AS and must not be copied or made available to others, without permission. The receiver is responsible for every misuse.