VEDLEGG 1

Underlagt taushetsplikt etter energiloven § 9-3 jf bfe § 6-2.
Unntatt fra innsyn etter offentleglova § 13.

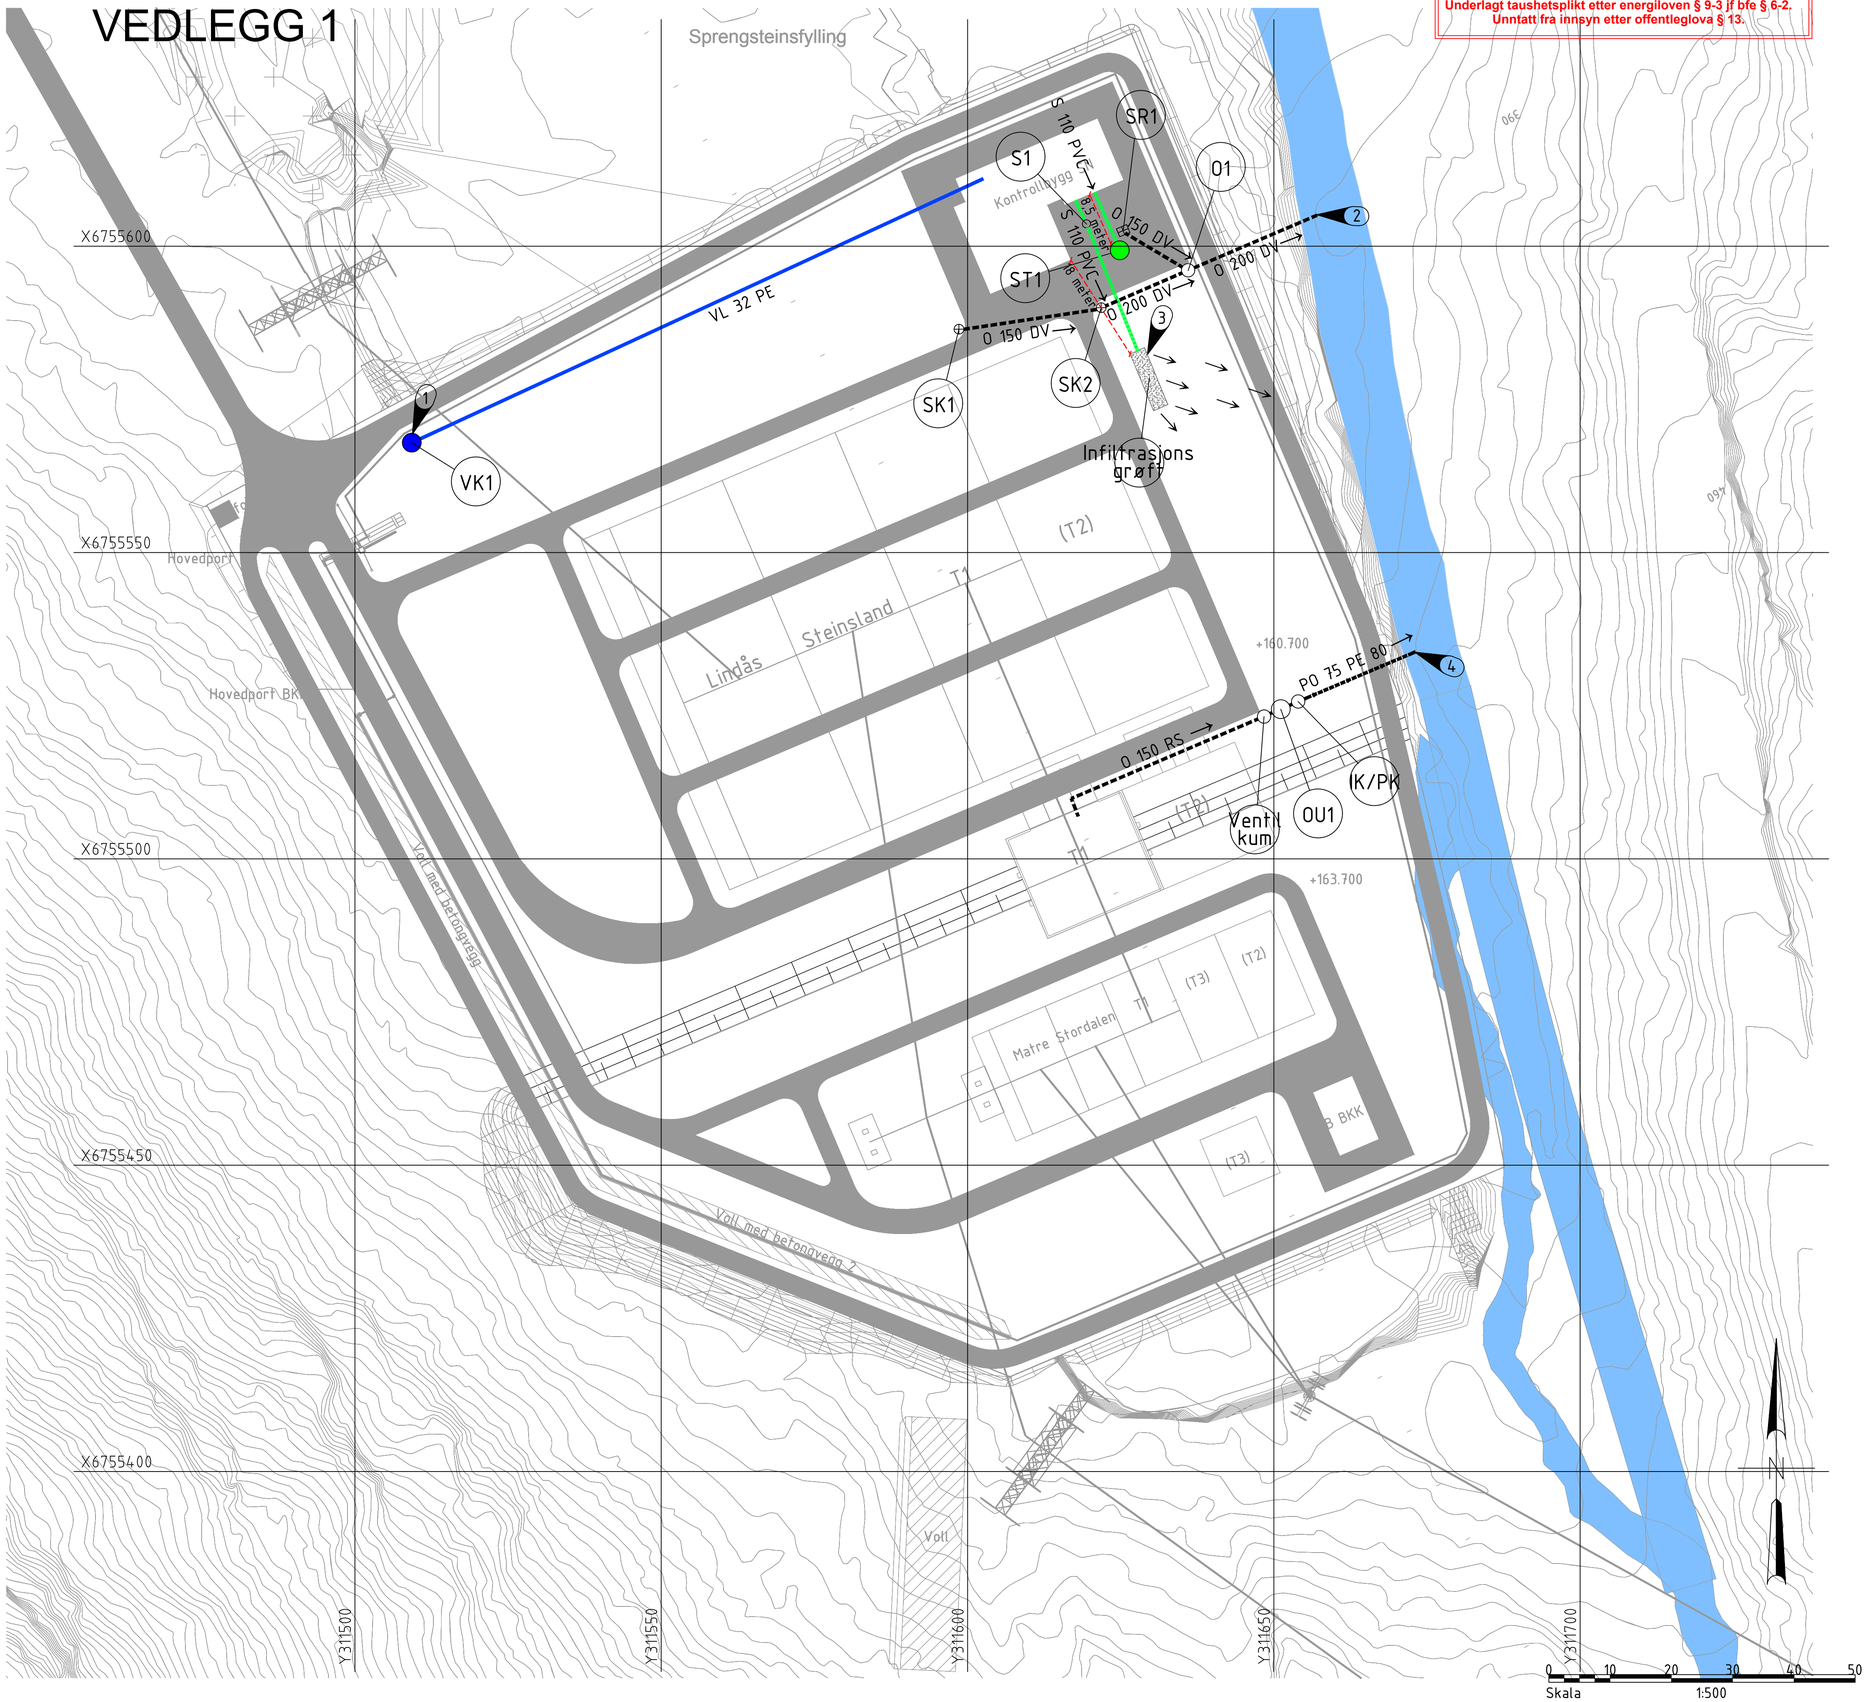

FORKLARING:

Tegnforklaring:

- Vannledning (VL)
- Overvannsledning (OV)
- Spillvannsledning (S)
- Pumpeledning overvann (PO)
- Septiktank (ST)
- Vann fra fjellbrønn (VK)
- Infiltrasjonsgrøft
- Sandfang ristlokk (SR)
- Sandfang kuppelrist (SK)
- Overvannskum (O)/ Inspeksjonskum (IK)
- Spillvannskum (S)
- OU Oljeutskiller
- RS Rustfritt stålrør
- PK Pumpekum
- → Strømningsretning for infiltrert vann i grunnen.
- Avstand til fastpunkt

1. SN bygg får vannforsyning fra borehull. Endelig plassering for borehull bestemmes av entreprenør i samarbeid med byggherren.
2. Overvann fra stasjonen føres til bekken. Erosjonssikres om nødvendig
3. Svartvann føres til tett septiktank, og gråvann føres til infiltrasjonsgrøft.
4. Det rensede vannet etter oljeutskiller føres til bekken. Erosjonssikres om nødvendig.

Prosjektnummer BKK Nett	Tegningsnr.	Rev.
311115	311115_V_800_V21_0001	C01

Rev.	Dato	Beskrivelse	Tegnet/Konstr.	Godkjent Multiconsult
C01	05.04.2017	IFT- Re-Issued For Tender	BNF/TKS	JSK
C00	22.02.2017	IFT- Issued For Tender	BNF/TKS	JSK

Dato	Tegn./Konstr. av	Godkjent av	Godkjent dato
22.02.2017	BNF/TKS	JSK	22.02.2017

Tegningsnummer Multiconsult ASA: 512451-HAU-RIVA-TEG-C-001

Multiconsult

Haugsvær transformatorstasjon

VANN OG AVLØP

Vann- og avløpsplan

På tomt som vil bli fradelt fra gnr/bnr: 47/5, og delvis fra gnr/bnr: 47/6

Målestokk: 1:500

Format: A1

Prosjektnummer BKK Nett: 311115

BKK Nett

Tegningsnr.	Rev.
311115_V_800_V21_0001	C01