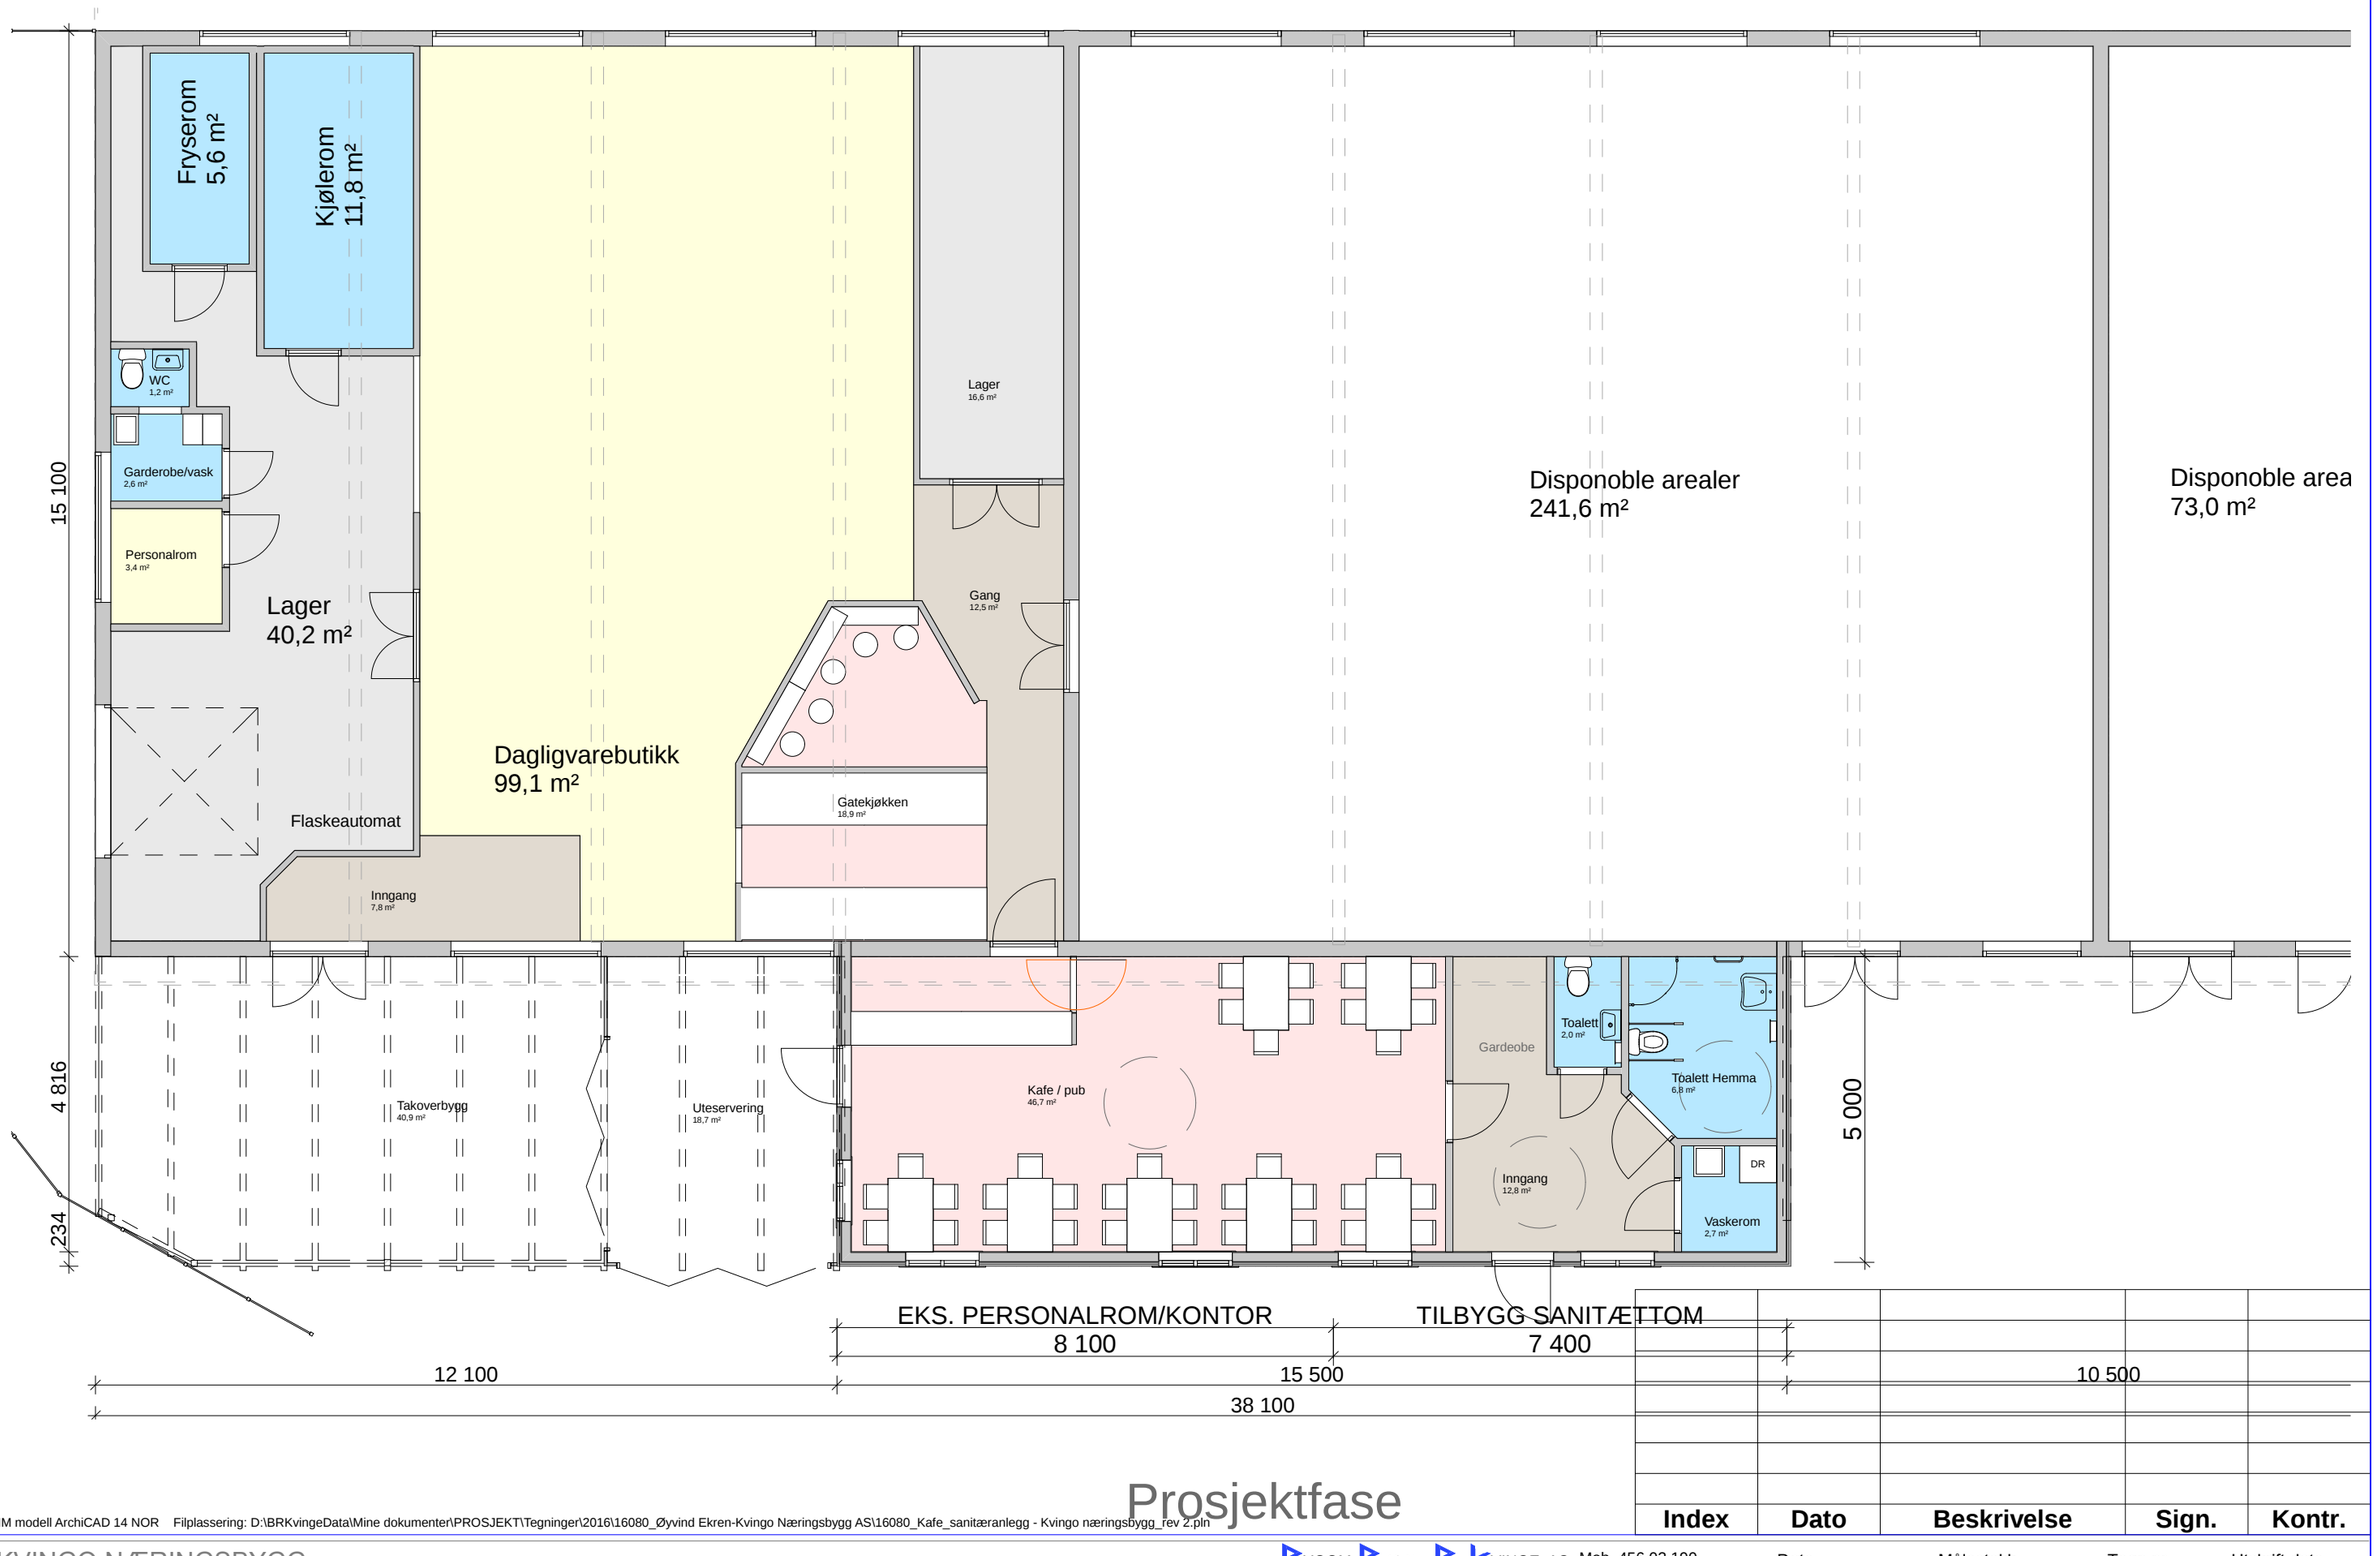

Prosjektfase

BIM modell ArchiCAD 14 NOR Filplassering: D:\BRKvingeData\Mine dokumenter\PROSJEKT\Tegninger\2016\16080_Øyvind Ekren-Kvingo Næringsbygg AS\16080_Kafe_sanitæranlegg - Kvingo næringsbygg_rev 2.pln

Index	Dato	Beskrivelse	Sign.	Kontr.

KVINGO NÆRINGSBYGG

16080 KAFE - SANNITÆRNLEGG

Forslag PLAN

BYGGM. BJØRN BRKVINGE AS
Kvingebakkevegen 97
5981 MASFJORDNES
Mob. 456 03 190
T l f. 56 36 56 20
e-post post@brkvinge.no

Dato	Målestokk	Tegn.nr.	Utskrift dato
20.01.2017	1:100	A11	26.01.2017