


BIM Server: MM1D-BIM-BERGEN - BIM Server 19/Kontorbygg62223\_Masfjorden

Plottet 25.10.2017 av mm36

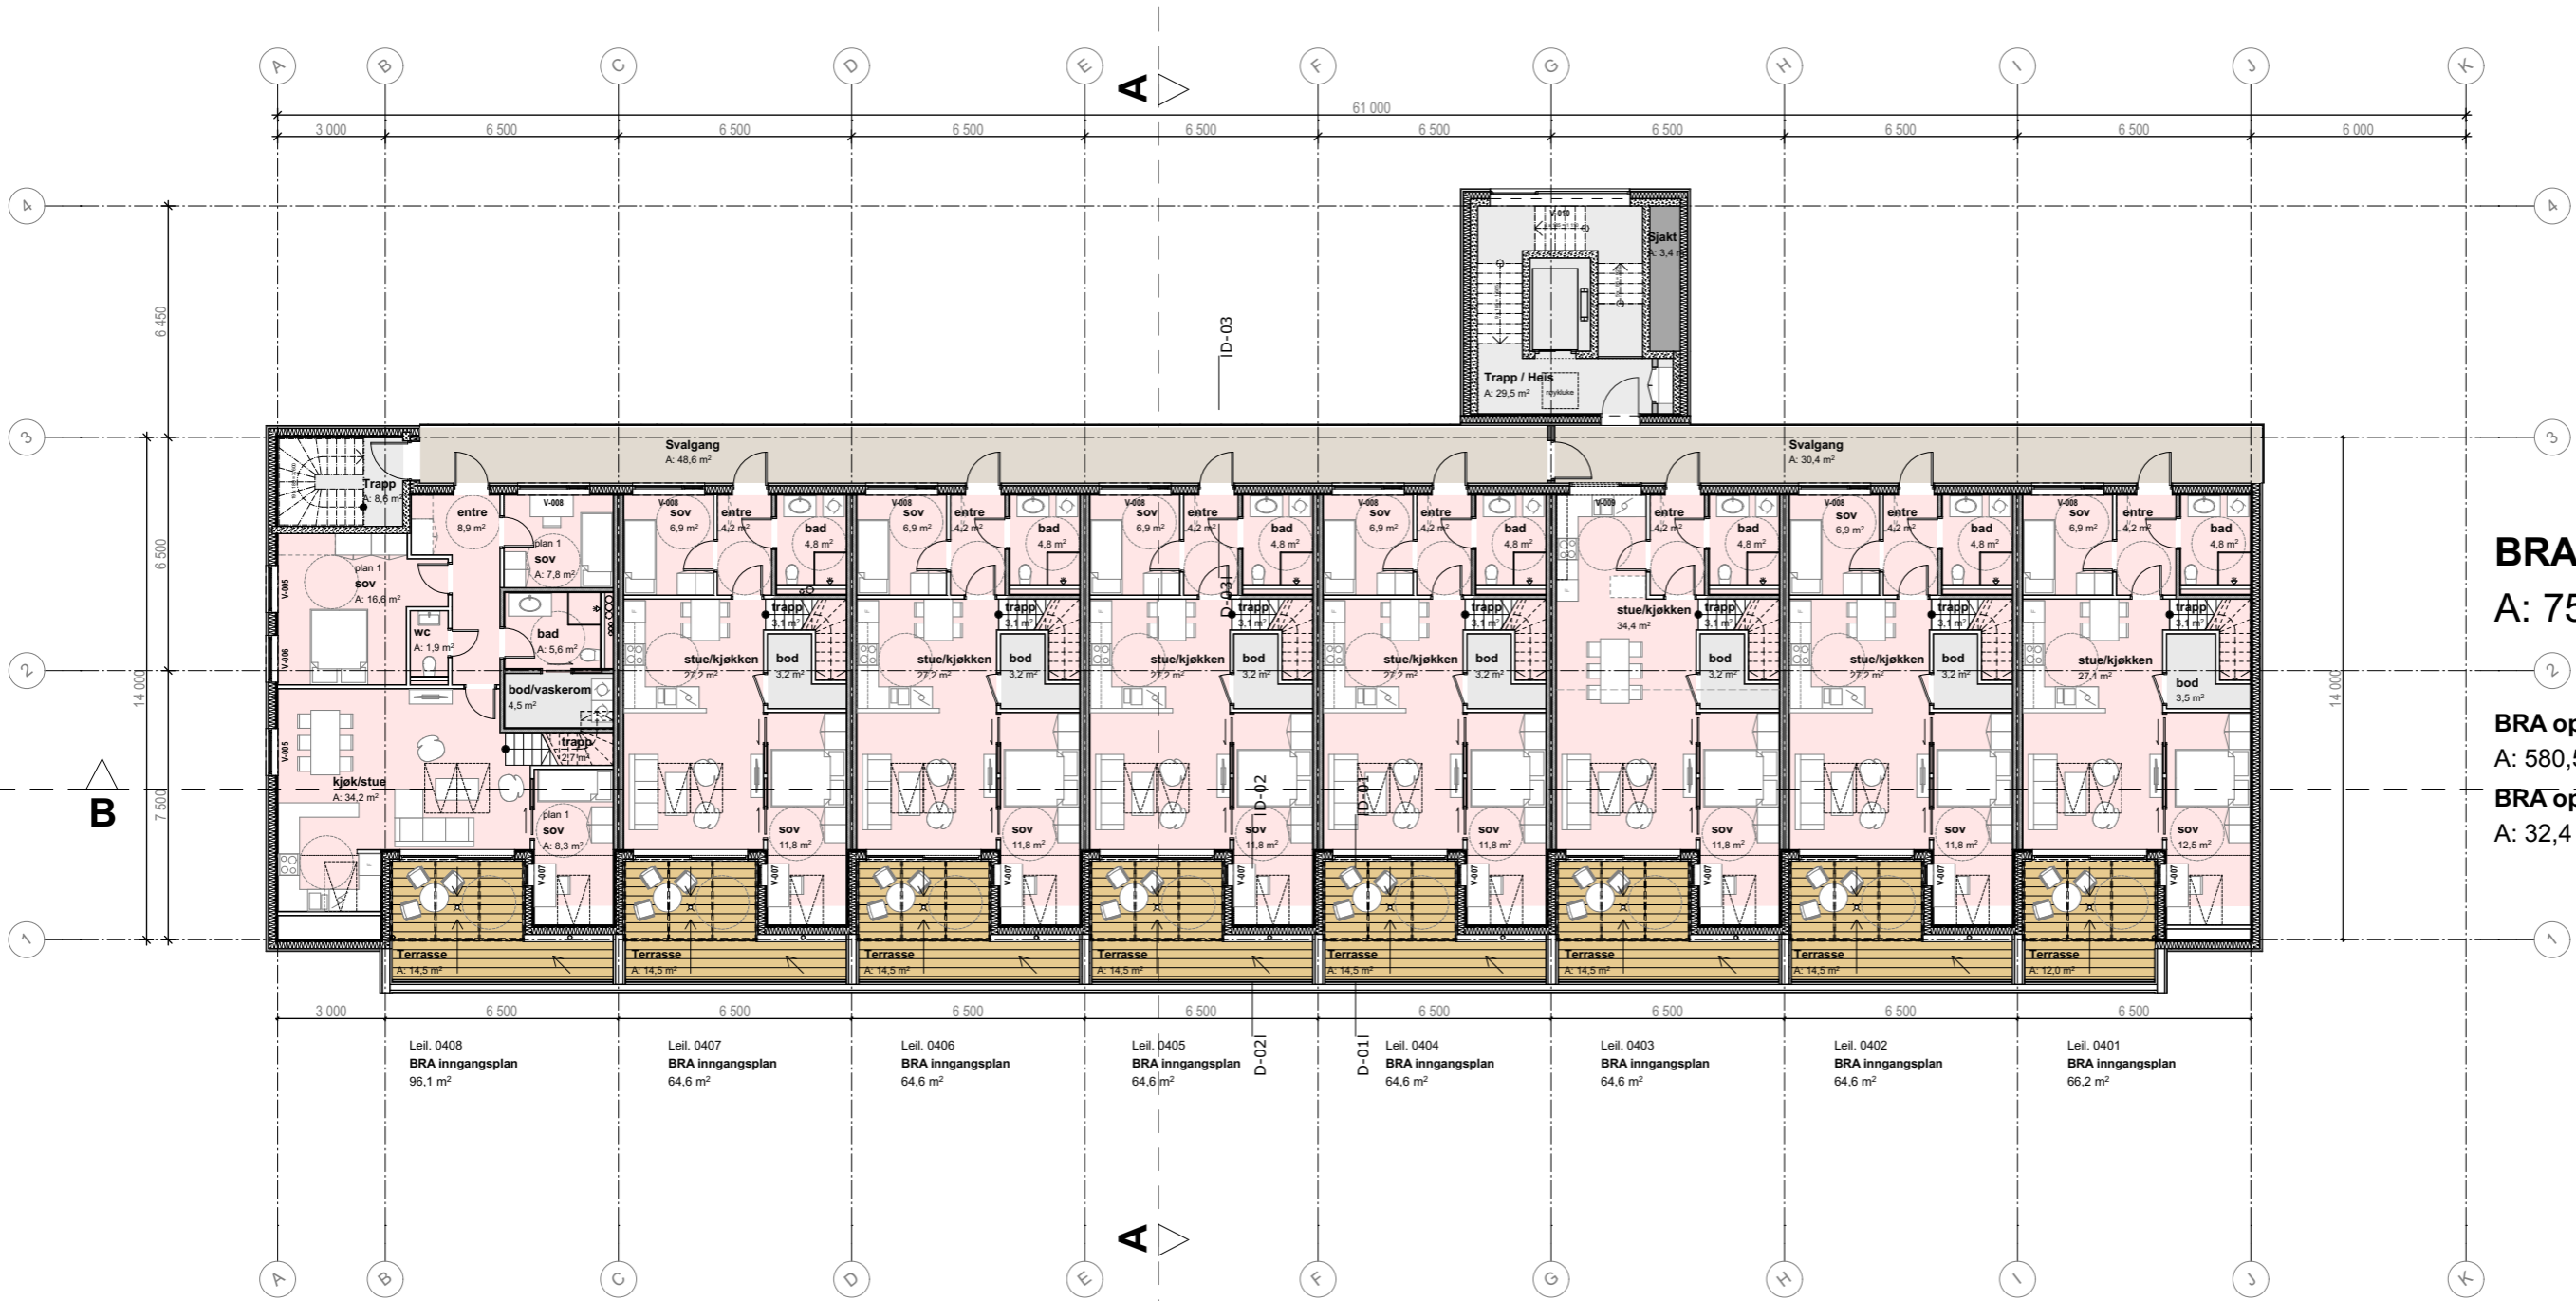

**BRA plan 4**  
 A: 752,5 m<sup>2</sup>

**BRA oppvarmet areal plan 4**  
 A: 580,5 m<sup>2</sup>

**BRA oppvarmet areal plan 4**  
 A: 32,4 m<sup>2</sup>

- Leil. 0408  
BRA inngangsplan  
96,1 m<sup>2</sup>
- Leil. 0407  
BRA inngangsplan  
64,6 m<sup>2</sup>
- Leil. 0406  
BRA inngangsplan  
64,6 m<sup>2</sup>
- Leil. 0405  
BRA inngangsplan  
64,6 m<sup>2</sup>
- D-02|
- D-01|
- Leil. 0404  
BRA inngangsplan  
64,6 m<sup>2</sup>
- Leil. 0403  
BRA inngangsplan  
64,6 m<sup>2</sup>
- Leil. 0402  
BRA inngangsplan  
64,6 m<sup>2</sup>
- Leil. 0401  
BRA inngangsplan  
66,2 m<sup>2</sup>

