

Kommunen sitt saksnr.	Vedlegg nr.	Side
	G-	1 av 1

Nullstill



Erklæring om ansvarsrett

etter plan- og bygningslova (pbl) § 23-3

Erklæringa skal sendast til *ansvarleg søkjar*.

Alternativt kan erklæringa sendast direkte til kommunen, men da må ansvarleg søkjar få tilsendt ein kopi.

Erklæringa gjeld							
Eigedom/ byggjestad	Gnr.	Bnr.	Festnr.	Seksjonsnr.	Bygningsnr.	Bustadnr.	Kommune
	50	4					Masfjorden
Adresse					Postnr.	Poststad	
Bjørn West-vegen 180					5983	Haugsvær	

Føretak			
Namn på føretaket			Organisasjonsnr.
SH Oppmåling AS			913864344
Adresse		Postnr.	Poststad
Sandnesstykke 20		5981	Masfjordnes
Kontaktperson		Telefon	Mobiltelefon
Sigmund Holmaas			472 99 092
E-post			
sigmund@sh-oppmaling.no			
Ligg det føre sentral godkjenning? <input type="checkbox"/> Ja <input checked="" type="checkbox"/> Nei			
Dersom ja, er ansvarsområda dekte av sentral godkjenning? <input type="checkbox"/> Heilt <input type="checkbox"/> Delvis <input type="checkbox"/> Nei			

Ansvarsområde							
Funksjon (SØK, PRO, UTF, kontroll)	Beskriving av arbeidet føretaket skal ha ansvar for	Tiltaks- klasse	Våre samsvarserklæringar/kontrollerklæringar vil ligge føre ved: (set X)				
			Søknad om ramme- løyve	Søknad om igangsetjings- løyve/ eittstegs-søknad	Søknad om mellombels bruksløyve	Søknad om ferdigattest	
UTF	Innmåling av tiltak	1	<input type="checkbox"/>	<input checked="" type="checkbox"/>	<input type="checkbox"/>	<input type="checkbox"/>	
-		-	<input type="checkbox"/>	<input type="checkbox"/>	<input type="checkbox"/>	<input type="checkbox"/>	
-		-	<input type="checkbox"/>	<input type="checkbox"/>	<input type="checkbox"/>	<input type="checkbox"/>	
Erklæring og underskrift	
Føretaket er kjent med reglane om straff og sanksjonar i pbl kap 32 og at det kan medføre reaksjonar dersom det er gitt urette opplysningar. Føretaket pliktar å stille med nødvendig kompetanse i tiltaket jf. SAK10 kap. 10 og 11	
<input type="checkbox"/> Ansvarleg prosjekterande erklærer at prosjekteringa skal vere planlagt, gjennomført og kvalitetssikret i medhald av pbl jf. SAK10 §12-3	
<input checked="" type="checkbox"/> Ansvarleg utførande erklærer at arbeidet ikkje skal starte før det ligg føre kvalitetssikra produksjonsunderlag for respektive del av utføringa jf. SAK10 § 12-4	
<input type="checkbox"/> Ansvarleg kontrollerande erklærer seg uavhengig, jf. SAK10 § 14-1, og vil gjere greie for endringar som kan påvirke dette jf. SAK10 §12-5	
Dato	Underskrift
15.11.2017	<i>Sigmund Holmaas</i>
Gjenta med blokkbokstavar	
SIGMUND HOLMAAS	

TEGNFORKLARING

PBL. § 12-5 AREALFORMÅL

BYGNINGAR OG ANLEGG

- HK Leiligheter til fritidsformål
- H Frittliggjende fritidsbygging
- La Lager

SAMFERDSEL OG TEKNISK INFRASTRUKTUR

- Køyreveg
- P Parkeringsplass
- VA Vatn- og avlaupsanlegg
- Mk Microkraftverk

LANDBRUK-, NATUR OG FRILUTTSFORMÅL

- Fr Friluttsformål
- Ku Vern av kulturminne

BRUK OG VERN AV SJØ OG VASSDRAG

- Bruk og vern av vassdrag

JURIDISKE LINJER

- Planens avgrensning
- Formålsgrense
- Regulert tomtegrense
- Byggegrense
- Planlagt bygning
- Regulert senterline

Ekvidistanse 1 m.

Målestokk 1:1000

Utskriftsdato: 21.03.2013




REGULERINGSPLAN etter PBL 2008 § 12-3

RØRDALEN

MED TILHØYRANDE REGULERINGSFØRESEGNER

SAKSHANDSAMING ETTER. PLAN- OG BYGNINGSLOVA

Relaterte planar:	SAKSNR.	DATO:	SIGN:
Kunngjøring av oppstart av planarbeidet			
1. gongs handsaming i det faste utvalet for plansaker			
Offentleg ettersyn frå			
2. gongs handsaming i det faste utvalet for plansaker			
Kommunestyrets vedtak:			
PLANEN UTARBEIDA AV: Ing. Bjørnar Vik	PLANNR.		SAKSHAND.

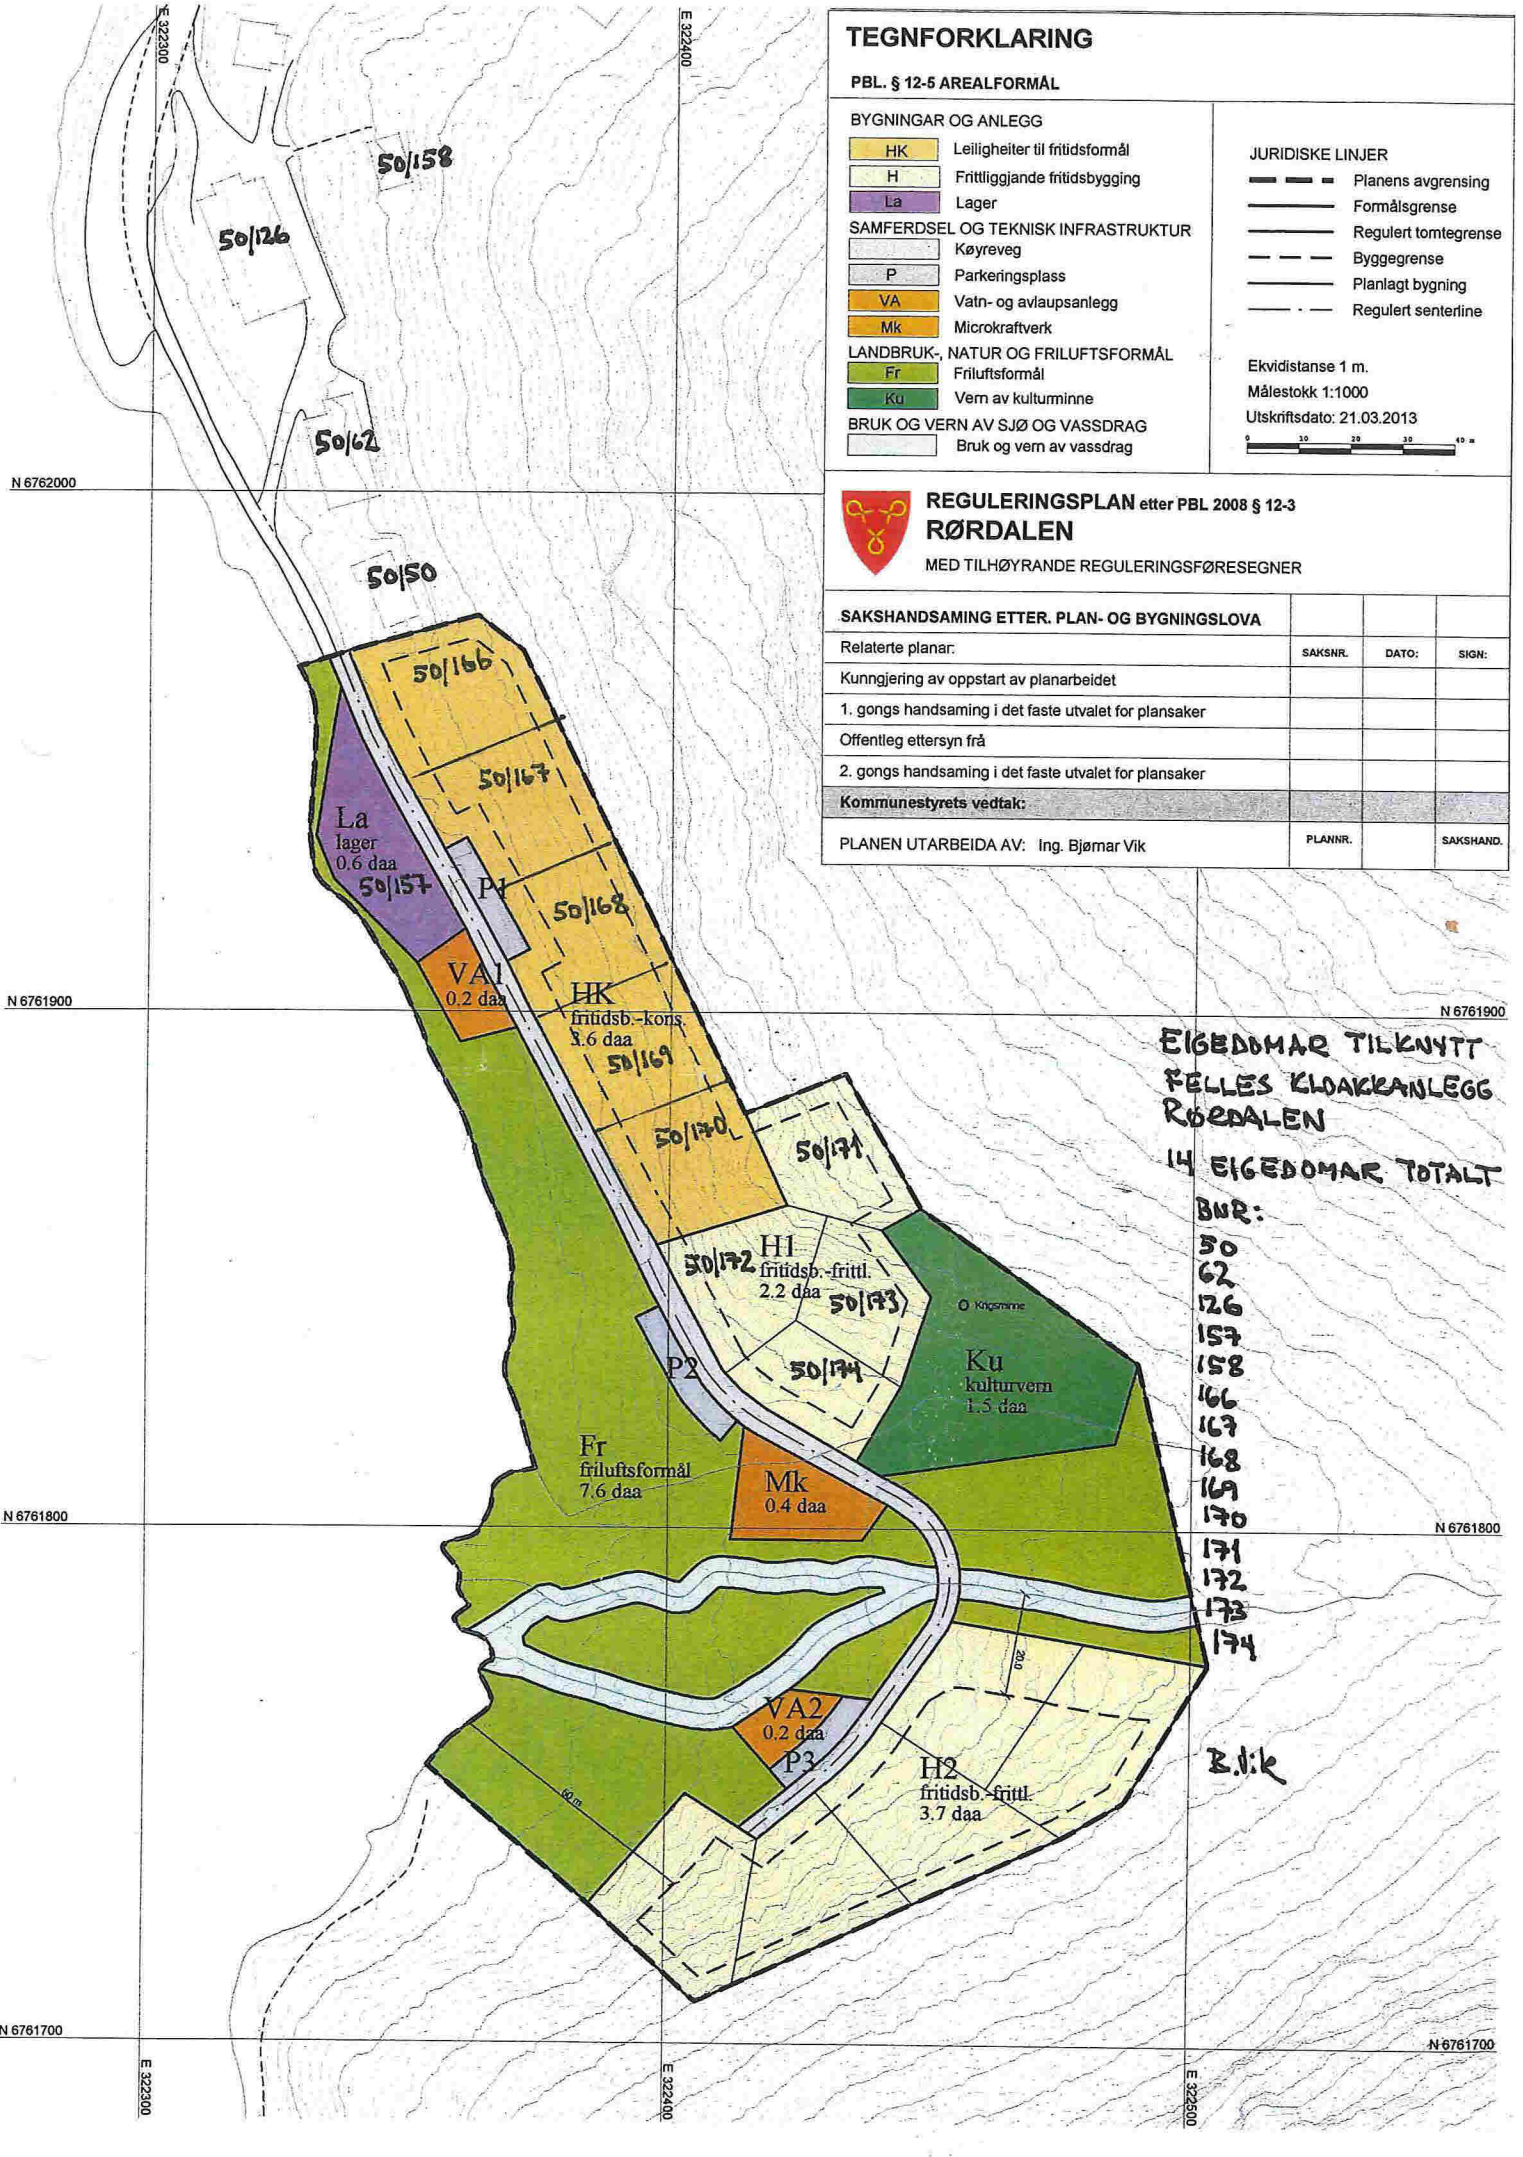

EIGEDOMAR TILKNYTT
FELLES KLOAKKANLEGG
RØRDALEN

14 EIGEDOMAR TOTALT

BUR:

- 50
- 62
- 126
- 157
- 158
- 166
- 167
- 168
- 169
- 170
- 171
- 172
- 173
- 174

B.l.k



Bjørnar Vik <vik.bjornar@gmail.com>

Søknad om opprusting av veg og utsleppsløype

1 e-post

Roald Kvingedal <Roald.Kvingedal@masfjorden.kommune.no>
Til: "vik.bjornar@gmail.com" <vik.bjornar@gmail.com>

10. november 2017 kl. 07:57

Hei

Viser til mottatt søknad om opprusting av veg og utsleppsløype, mangel:

- Service avtale med leverandør av renseanlegget.
- Kart som viser kven som er kopla på renseanlegget, med gbnr .
- Løype frå grunneigar gbnr 50/4 til å legga anlegg og leidningar.
- Ansvarsrett frå Sigmund Holmaas.

Søknaden vert behandla så snart dette er mottatt til Masfjorden kommune.

Med helsing
Roald Kvingedal
Teknisk sjef

Masfjorden kommune,

Austfjordvegen 2724 5981 MASFJORDNES
Direkte: 5616 6288/40027048 Sentralbord: 5616 6200
E-post...: _roald.kvingedal@masfjorden.kommune.no
Heimeside: <http://www.masfjorden.kommune.no>

 **Avtale om veg,avløp, vassforsyning.pdf**
73K