

3,25 m fra eksisterende  
utv hjørne til utv. tilbygg

Omsøkt tilbygg  
3,0 m ut fra vegg i  
underetasjen.  
4,5 m lengde

Vedlegg D1

### SITUASJONSPLAN - TILBYGG GNR. 20 BNR. 27

Dato: 19-12-2017



Målestokk: 1:300





1:200 Fasade Øst



1:200 Fasade Sør

Vedlegg E1

## EKSISTERENDE BYGG


BIM modell ArchiCAD 14 NOR Filplassering: D:\BRKvingeData\Mine dokumenter\PROSJEKT\Tegninger\2016\16330\_Evelyn Birkeland - Tilbygg bustadhus\16330\_Eksisterande Bustadhus.pln

Tiltakshaver  
ProsjektNorsk Prosjekteringsmal 20

Fasade Sør og Øst

**BYGGM. BJØRN K. VINGE AS** Mob. 456 03 190  
Kvingebakkevegen 97 Tlf. 56 36 56 20  
5981 MASFJORDNES e-post post@brkvinge.no

Dato	Målestokk	Tegn.nr.	Rev. Dato
<DATEOFISSUE>200		A40-02	

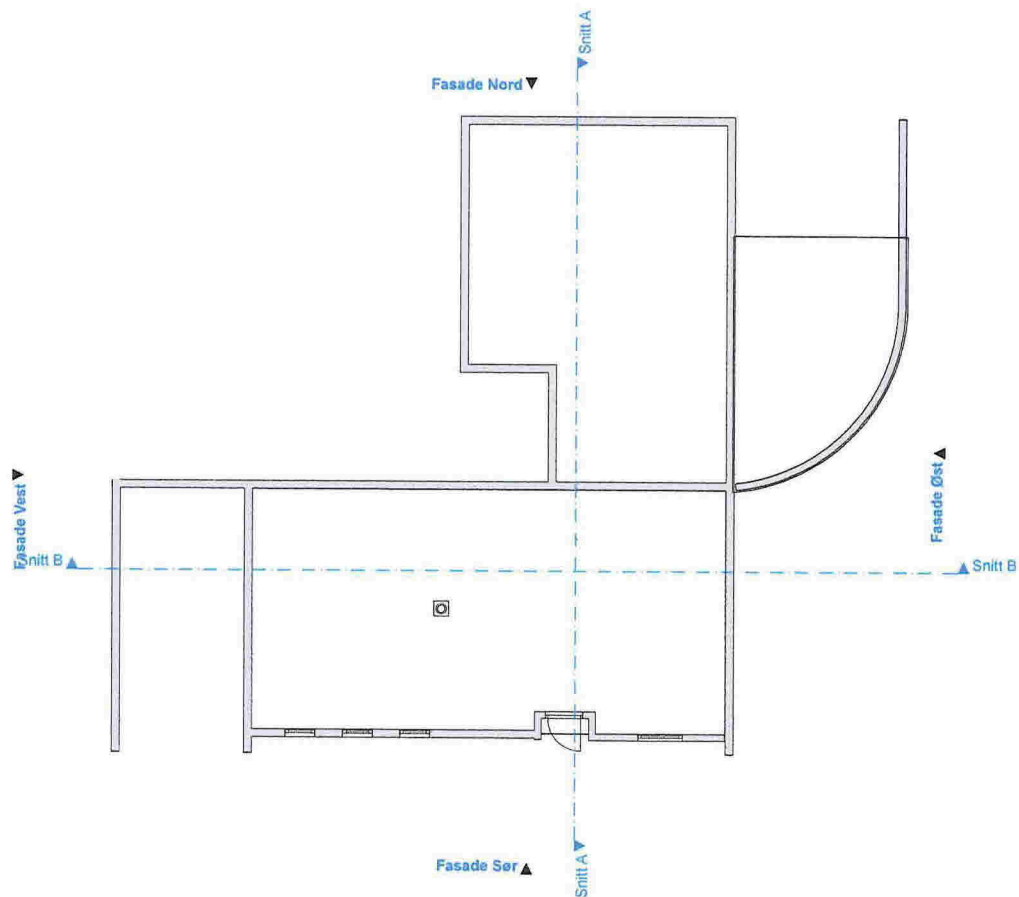

Vedlegg E2  
**EKSISTERENDE BYGG**


BIM modell ArchiCAD 14 NOR Filplassering: D:\BRKvingeData\Mine dokumenter\PROSJEKT\Tegninger\2016\16330\_Evelyn Birkeland - Tilbygg bustadhus\16330\_Eksisterande Bustadhus.pln

Tiltakshaver  
 ProsjektNorsk Prosjekteringsmal 20

**Plan U-Etasje**

YGGM. JØRN KVINGE AS Mob. 456 03 190  
 Kvingebakkevegen 97 Tlf. 56 36 56 20  
 5981 MASFJORDNES e-post post@brkvinge.no

Dato	Målestokk	Tegn.nr.	Rev. Dato
<DATEOFISSUE>200		A20-01	

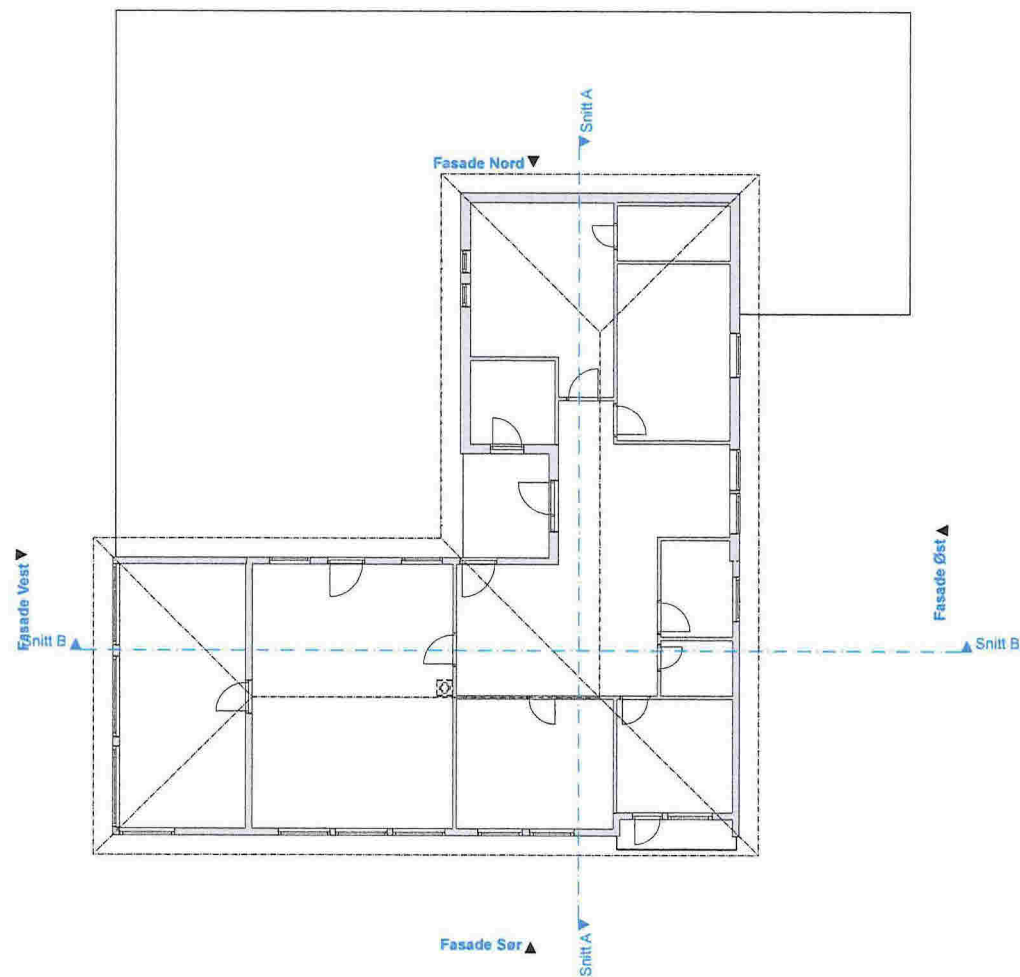

Vedlegg E3  
**EKSISTERENDE BYGG**



BIM modell ArchiCAD 14 NOR Filplassering: D:\BRKvingeData\Mine dokumenter\PROSJEKT\Tegninger\2016\16330\_Evelyn Birkeland - Tilbygg bustadhus\16330\_Eksisterande Bustadhus.pln

Tiltakshaver  
 ProsjektNorsk Prosjekteringsmal 20

Plan 1. Etasje

YGGM. JØRN KVINGE AS Mob. 456 03 190  
 Kvingebakkevegen 97 Tlf. 56 36 56 20  
 5981 MASFJORDNES e-post post@brkvinge.no

Dato	Målestokk	Tegn.nr.	Rev. Dato
<DATEOFISSUE:200		A20-02	

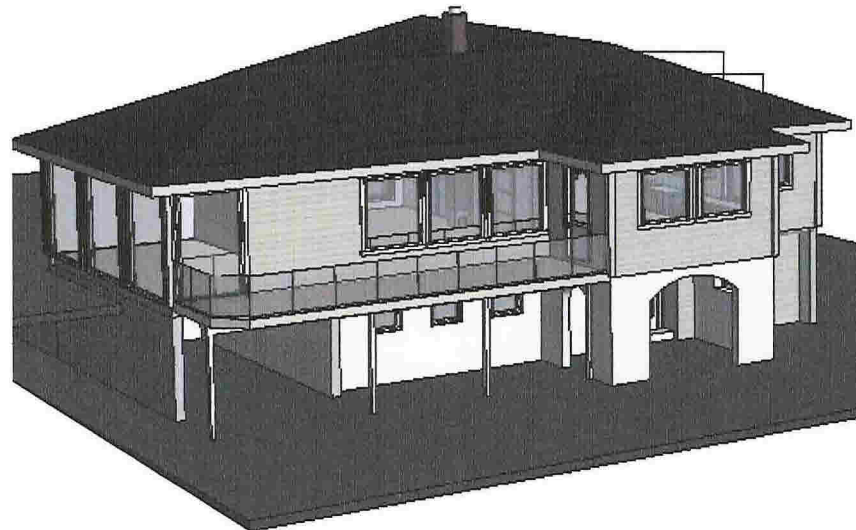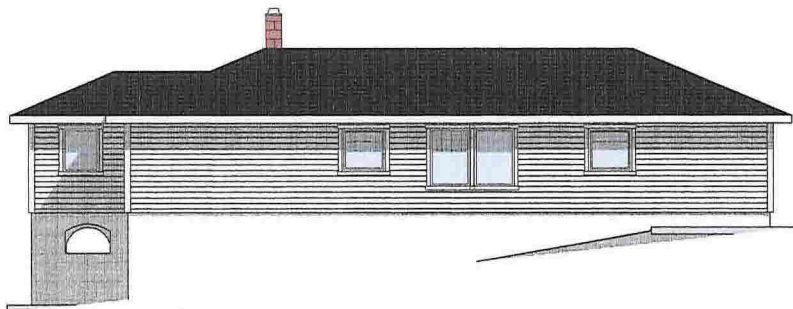

## ETTER TILTAK Vedlegg E4

BIM modell ArchiCAD 14 NOR Filplassering: D:\BRKvingeData\Mine dokumenter\PROSJEKT\Tegninger\2016\16330\_Evelyn Birkeland - Tilbygg bustadhus\16330\_Tilbygg Bustadhus\_REV5.pln


EVELYN BIRKELAND  
16330 TILBYGG KJØKKEN

Fasadar

YGGM. JØRN K. VINGE AS Mob. 456 03 190  
Kvingebakkevegen 97 Tlf. 56 36 56 20  
5981 MASFJORDNES e-post post@brkvinge.no

Dato	Målestokk	Tegn.nr.	Rev. Dato
25.02.2017	1:50, 1:200, 1:1, 3/4	3/03-03	



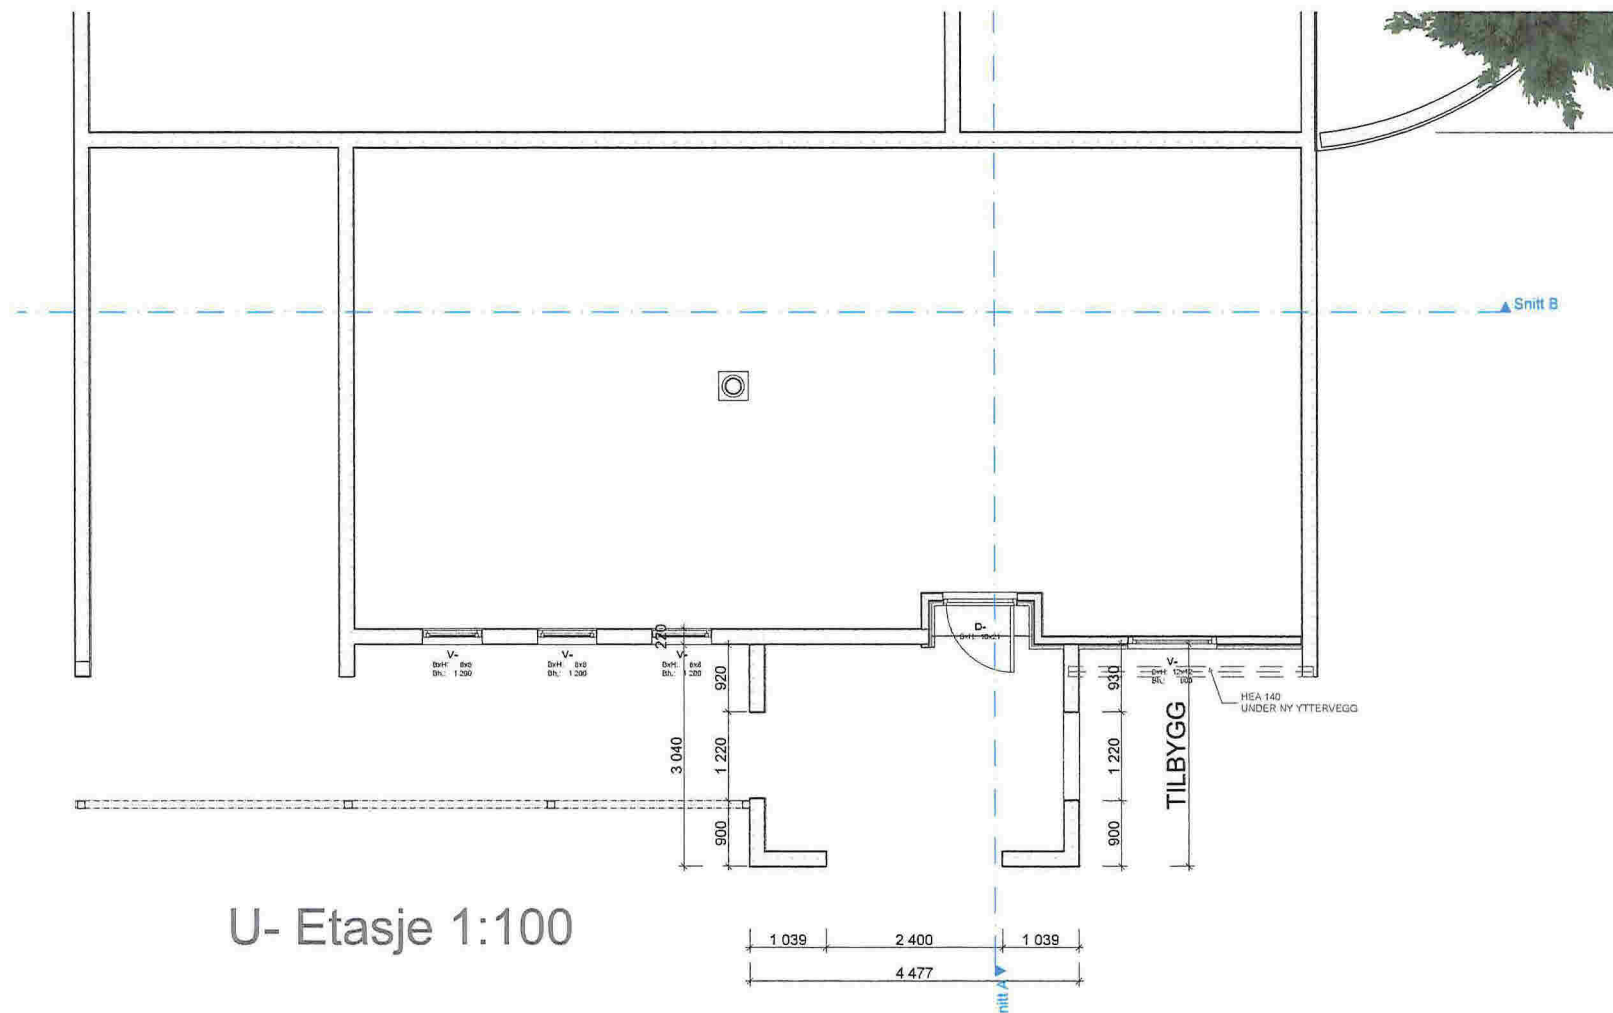

U- Etasje 1:100

ETTER TILTAK Vedlegg E5


BIM modell ArchiCAD 14 NOR Filplassering: D:\BRKvingeData\Mine dokumenter\PROSJEKT\Tegninger\2016\16330\_Evelyn Birkeland - Tilbygg bustadhus\16330\_Tilbygg Bustadhus\_REV5.pln

EVELYN BIRKELAND  
16330 TILBYGG KJØKKEN

Plan U-Etasje

YGGM. JØRN K. VINGE AS Mob. 456 03 190  
Kvingebakkevegen 97 Tlf. 56 36 56 20  
5981 MASFJORDNES e-post post@brkvinge.no

Dato	Målestokk	Tegn.nr.	Rev. Dato
25.02.2017	1:100	A20-01	

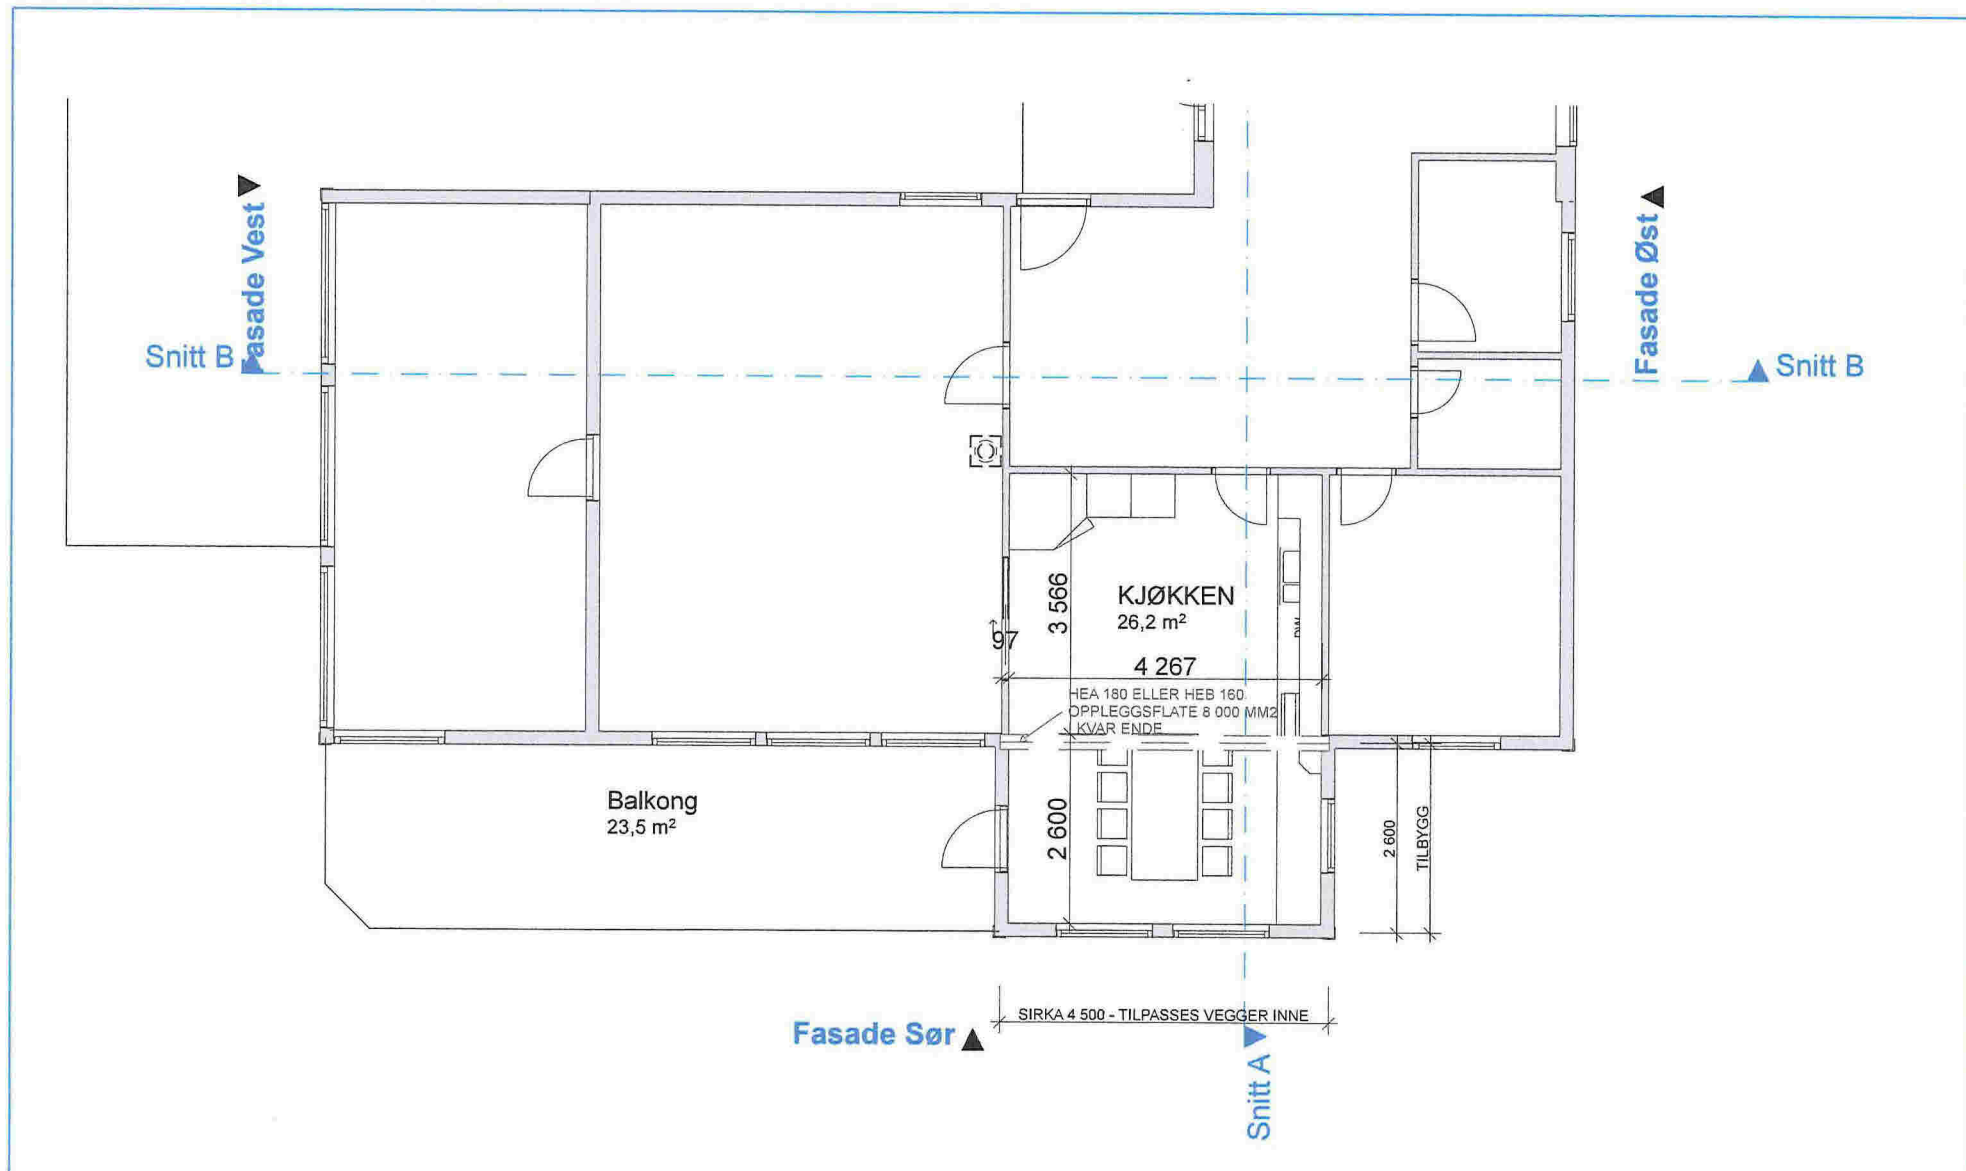

BIM modell ArchiCAD 14 NOR Filplassering: D:\BRKvingeData\Mine dokumenter\PROSJEKT\Tegninger\2016\16330\_Evelyn Birkeland - Tilbygg bustadhus\16330\_Tilbygg Bustadhus\_REV5.pln


# ETTER TILTAK Vedlegg E6

EVELYN BIRKELAND  
16330 TILBYGG KJØKKEN

## Plan 1. Etasje

YGM. JØRN Kvinge AS Mob. 456 03 190  
Kvingebakkevegen 97 Tlf. 56 36 56 20  
5981 MASFJORDNES e-post post@brkvinge.no

Dato	Målestokk	Tegn.nr.	Rev. Dato
25.02.2017	1:100	A20-02	

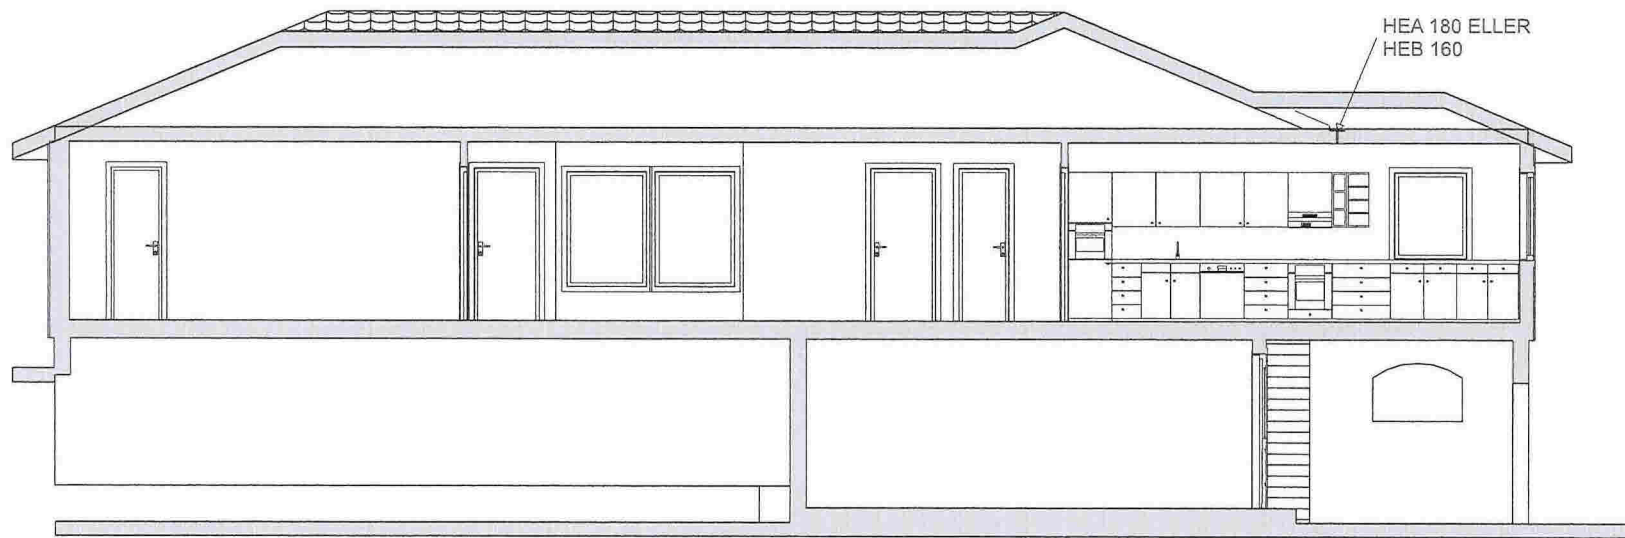

1:100 Snitt A

ETTER TILTAK Vedlegg E7

BIM modell ArchiCAD 14 NOR Filplassering: D:\BRKvingeData\Mine dokumenter\PROSJEKT\Tegninger\2016\16330\_Evelyn Birkeland - Tilbygg bustadhus\16330\_Tilbygg Bustadhus\_REV5.pln

EVELYN BIRKELAND  
16330 TILBYGG KJØKKEN

Snitt A

YGGM. JØRN K. VINGE AS Mob. 456 03 190  
Kvingebakkevegen 97 Tlf. 56 36 56 20  
5981 MASFJORDNES e-post post@brkvinge.no

Dato	Målestokk	Tegn.nr.	Rev. Dato
25.02.2017	1:100	A30-01	