


NR digi.no

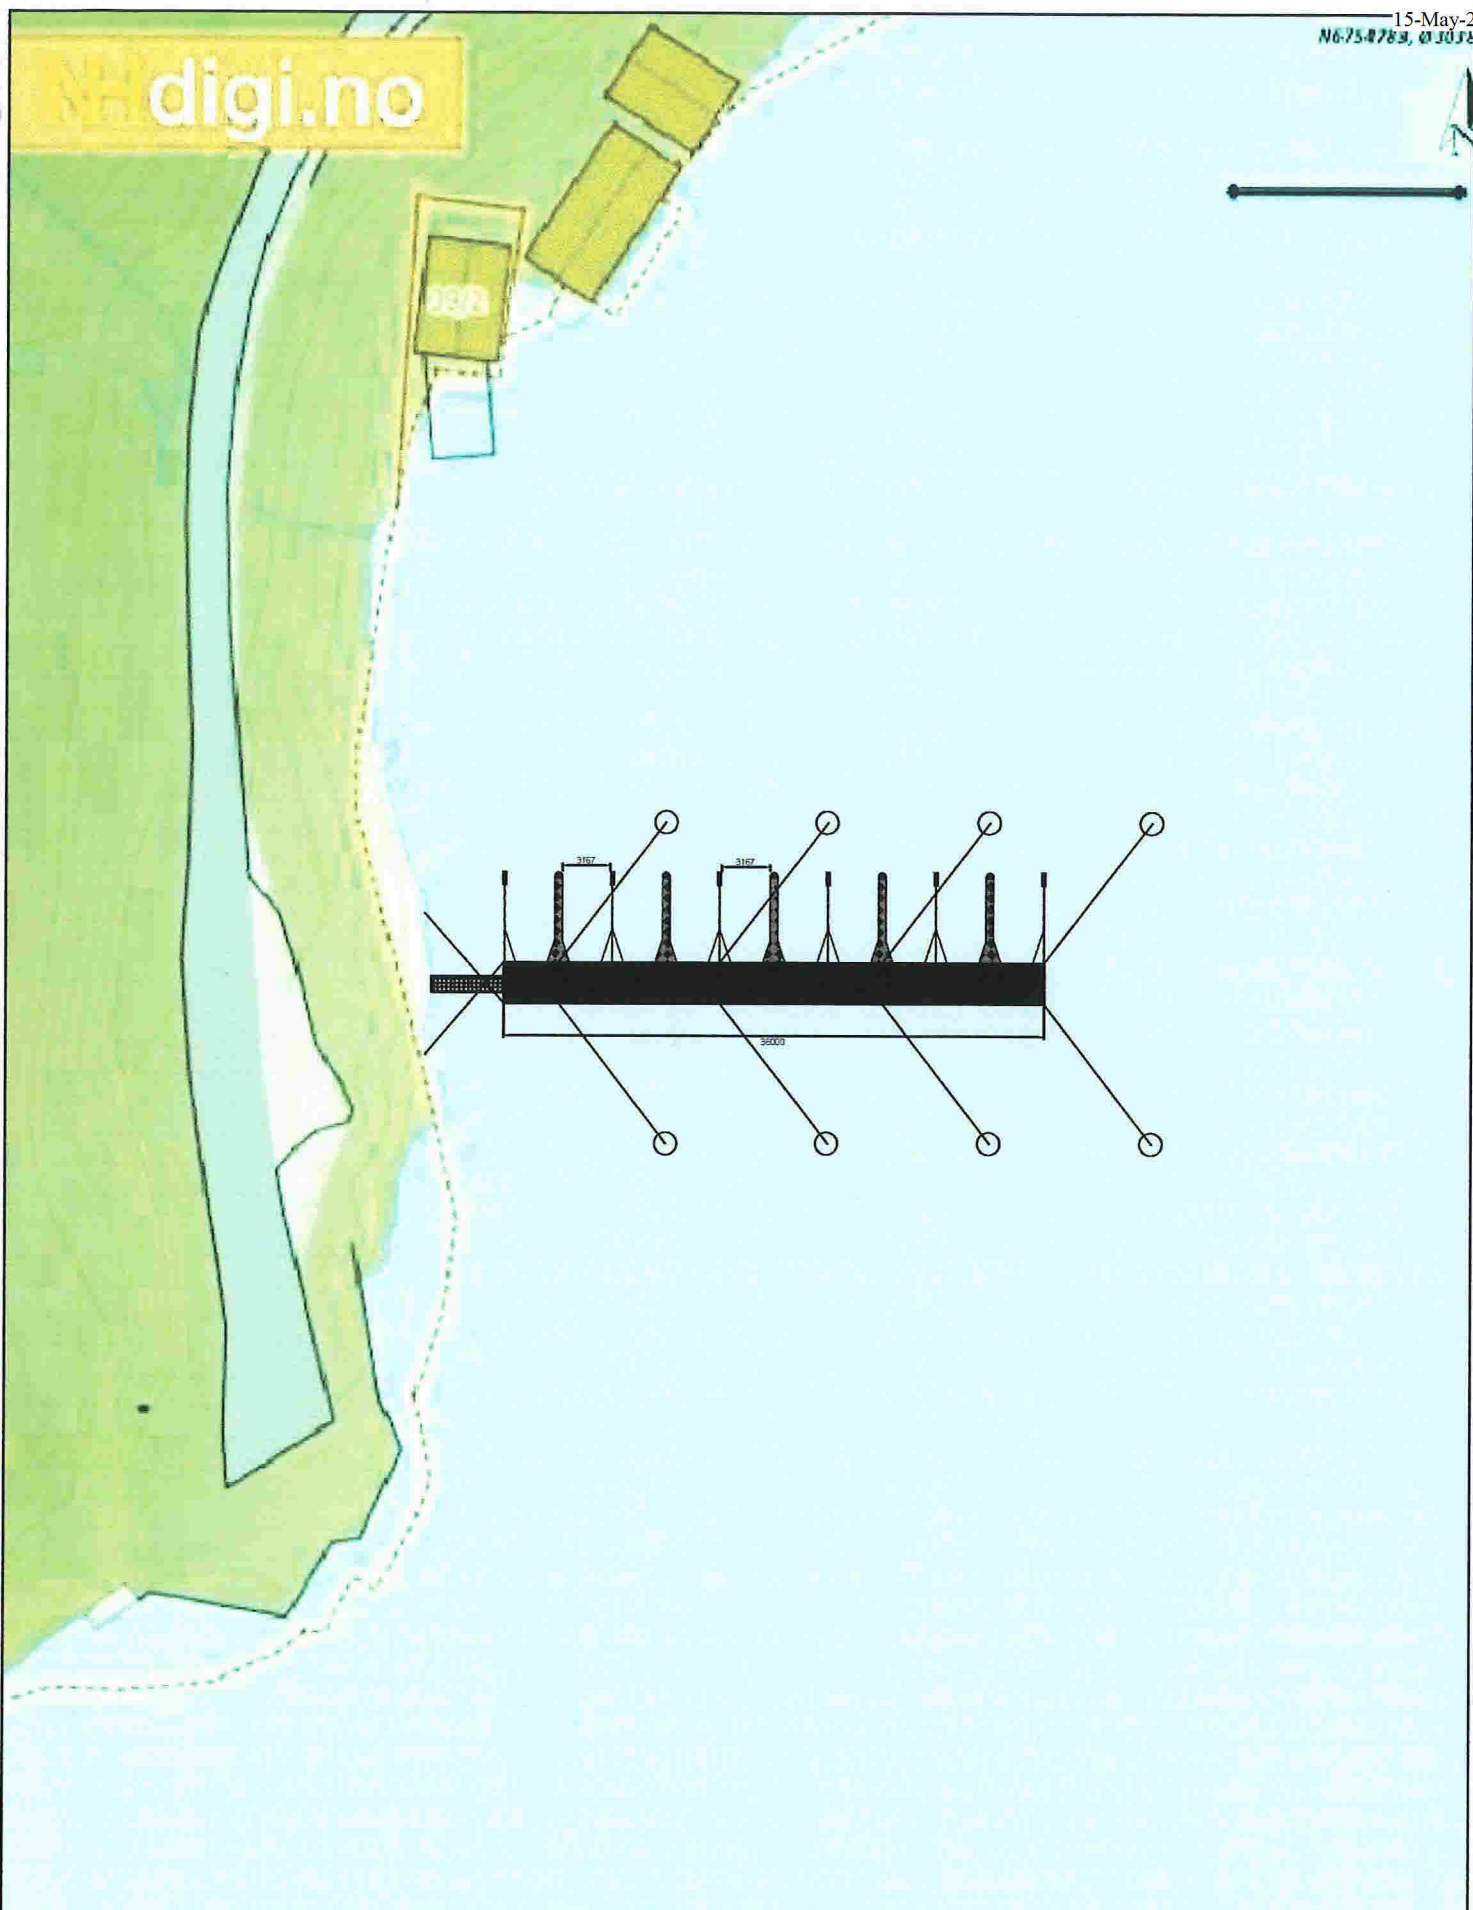


E2


Firma ALUTEC AS, Industrivegen 43, 5210 OS		
Prosjekt / kunde Eikemofoss Båtlag	I henhold til tekniske bestemmelser for arbeid: opphav rett, ansvar denne tegningen ALUTEC AS. Tegningen er den endelige kan ikke gjenbrukes, kopieres, eller på annen måte brukes, uten vårt skriftlige samtykke.	
Beskrivelse 36m betongbrygge m/10 plasser	Tegnet av ØP	Skala 1:500

4 AV 9


Ovenfra

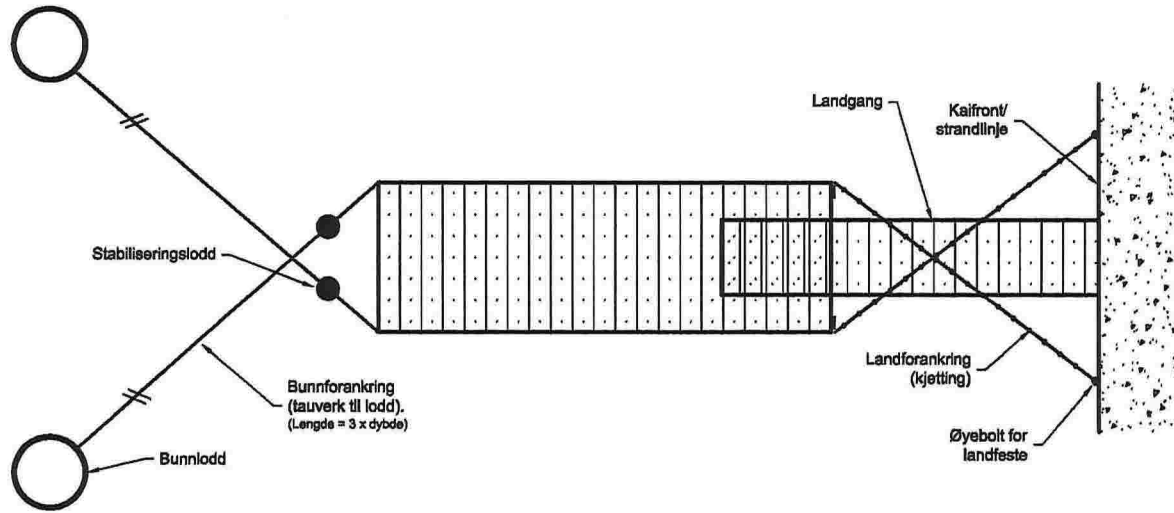

Snitt, fra siden

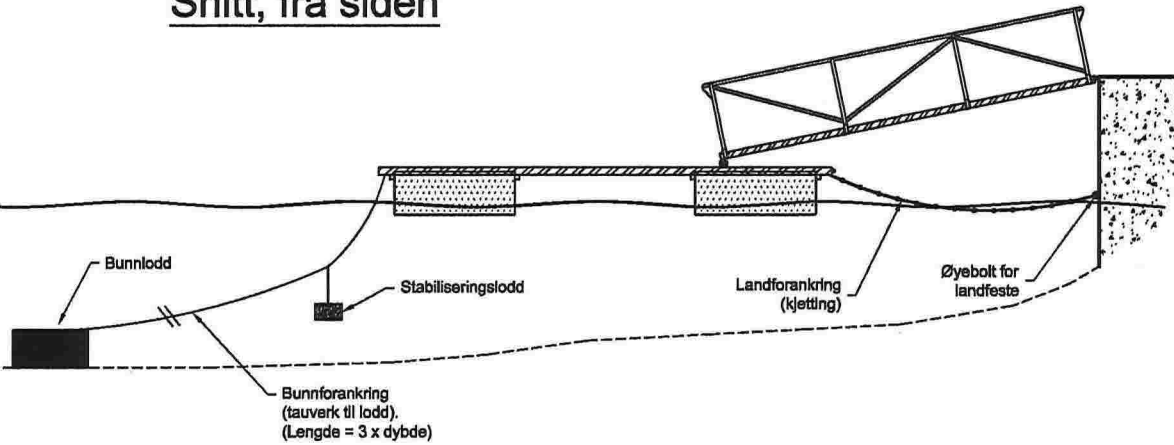


Snitt, fra enden

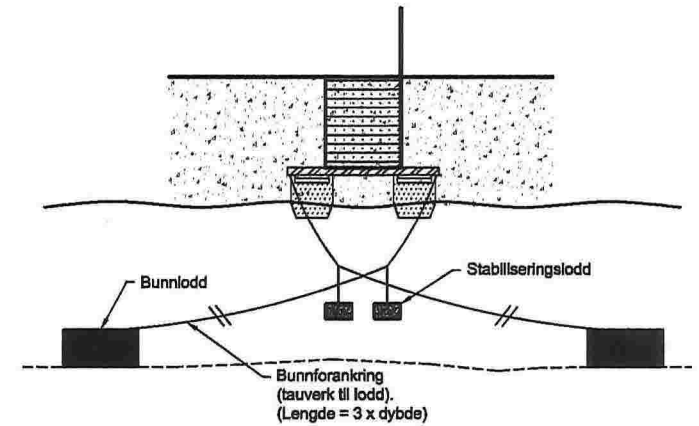

Firma ALUTEC AS, Industrivegen 43, 5210 OS		
Prosjekt / kunde JAMAX flytebrygge	I henhold til Internasjonale lover vedr. opphavrett, skal alle tekniske tegninger, skisser, rapporter og andre tekniske dokumenter som er utarbeidet av ALUTEC AS, tegningen og dens innhold skal være offentlig tilgjengelig, og det er ikke tillatt å kopiere, reprodusere eller på annen måte bruke, uten vårt skriftlige samtykke.	
Beskrivelse Prinsippskisse, forankring av enkel flytebrygge	Tegnet av AK	Skala 1:100 (A4)
	Dato 07.11.2016	Rev. 00

E3

E3

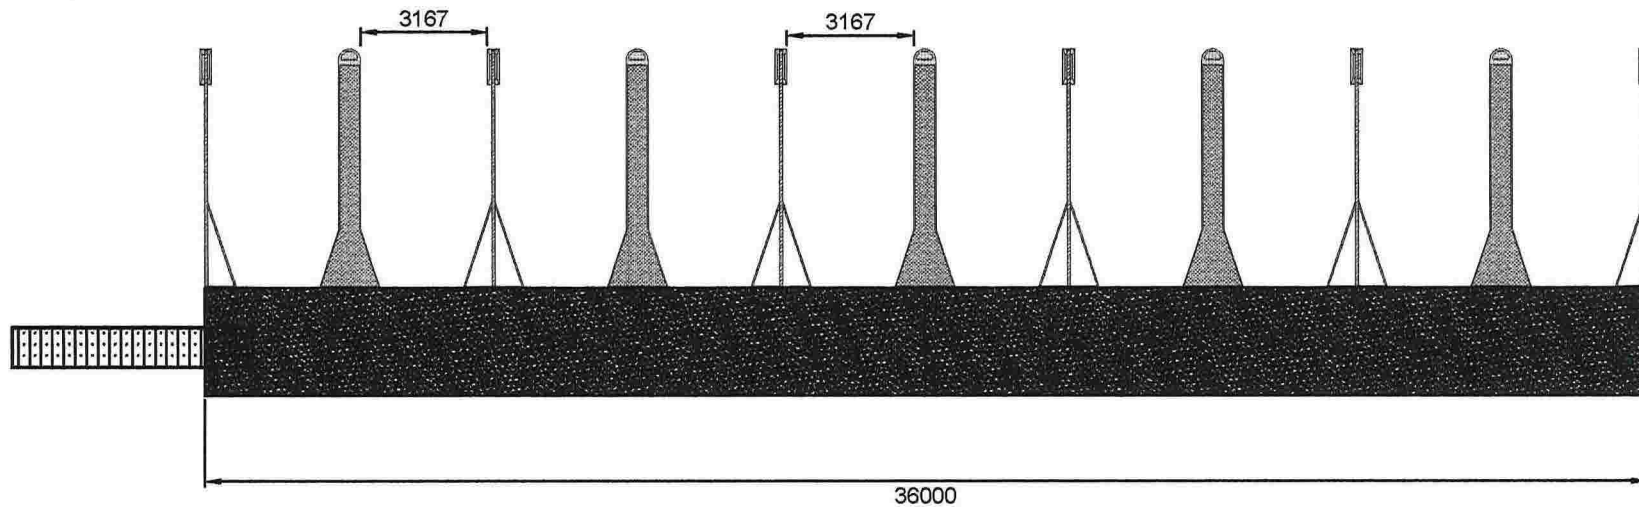


E1

Firma ALUTEC AS, Industrivegen 43, 5210 OS		
Prosjekt / kunde Eikemofoss Båtlag		<small>I henhold til internasjonale lever vedr. opphavrett, tilhører denne tegningen Alutec AS. Tegningen og dens innhold kan ikke gis ut offentlig, kopiøres, eller på annen måte brukes, uten vårt skriftlige samtykke.</small>
Beskrivelse 36m betongbrygge med 10 plasser	Tegnet av XX	Skala XX
	Dato dd.mm.åå	Rev. 00

6119

digi.no

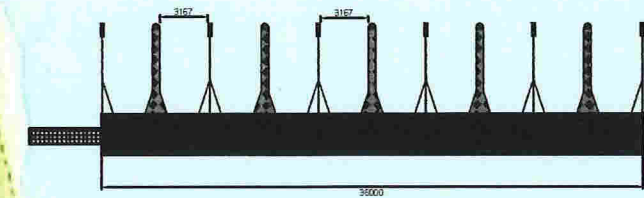

D2

Firma ALUTEC AS, Industrivegen 43, 5210 OS		
Prosjekt / kunde Eikemofoss Båtlag		<small>I henhold til internasjonale lover og/eller opphavsrett, behøver denne tegningen ALUTEC AS. Tegningen og dens innhold kan ikke gjenbrukes, kopieres, eller på annen måte brukes, uten for dette liggende samtykke.</small>
Beskrivelse 36m betongbrygge m/10 plasser	Tegnet av ØP	Skala 1:500

7AV9

NH digi.no



D1

Firma ALUTEC AS, Industrivegen 43, 5210 OS		
Prosjekt / Kunde Eikemofoss Båtlag		<small>I forhold til internasjonale leverandører, opphavstegn, tilnavn eller andre betegnelser ALUTEC AS. Tegningen og dens innhold kan ikke gis ut offentlig, kopieres, eller på annen måte brukes, uten vårt skriftlige samtykke.</small>
Beskrivelse 36m betongbrygge m/10 plasser	Tegnet av ØP	Skala 1:500

8 av 9