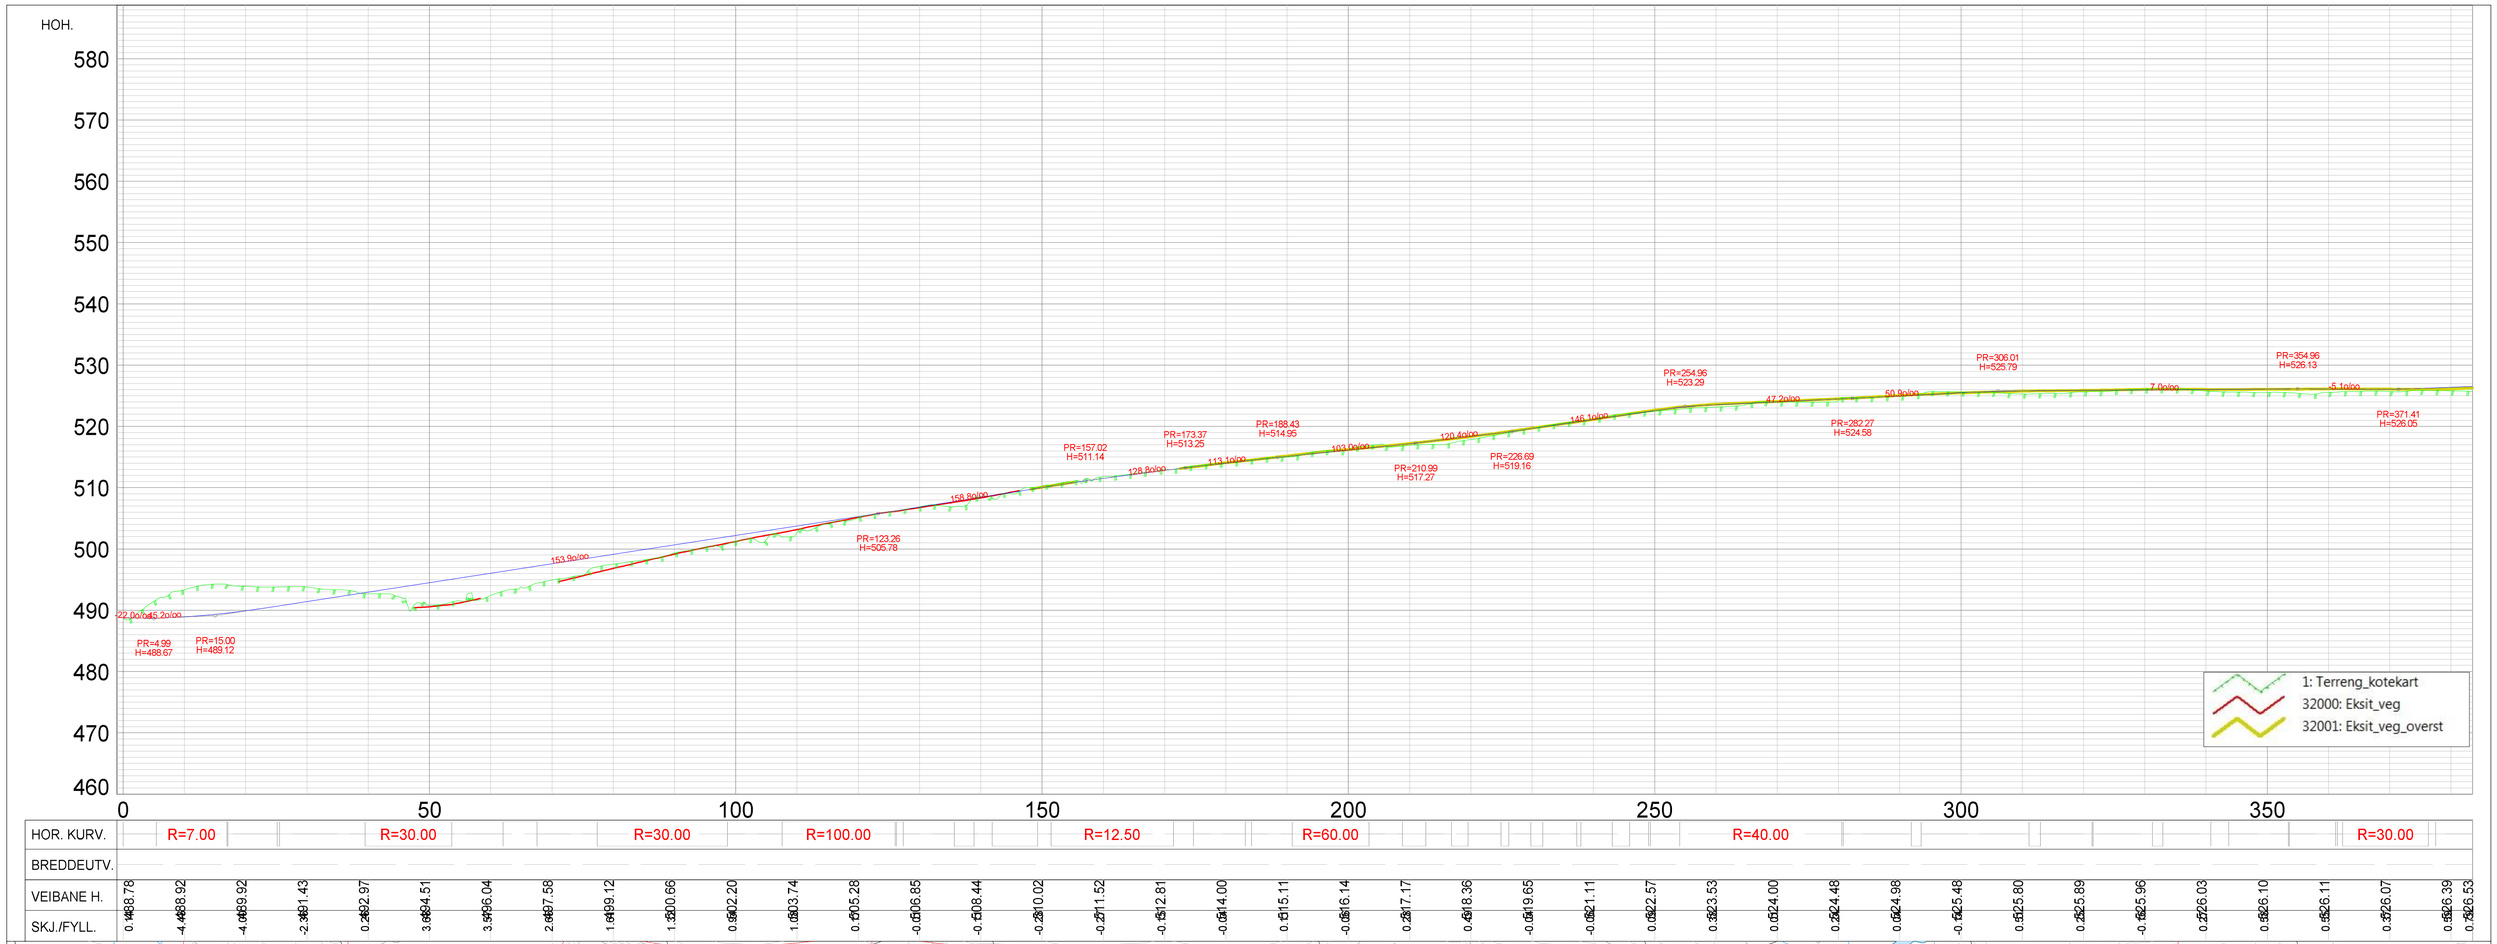

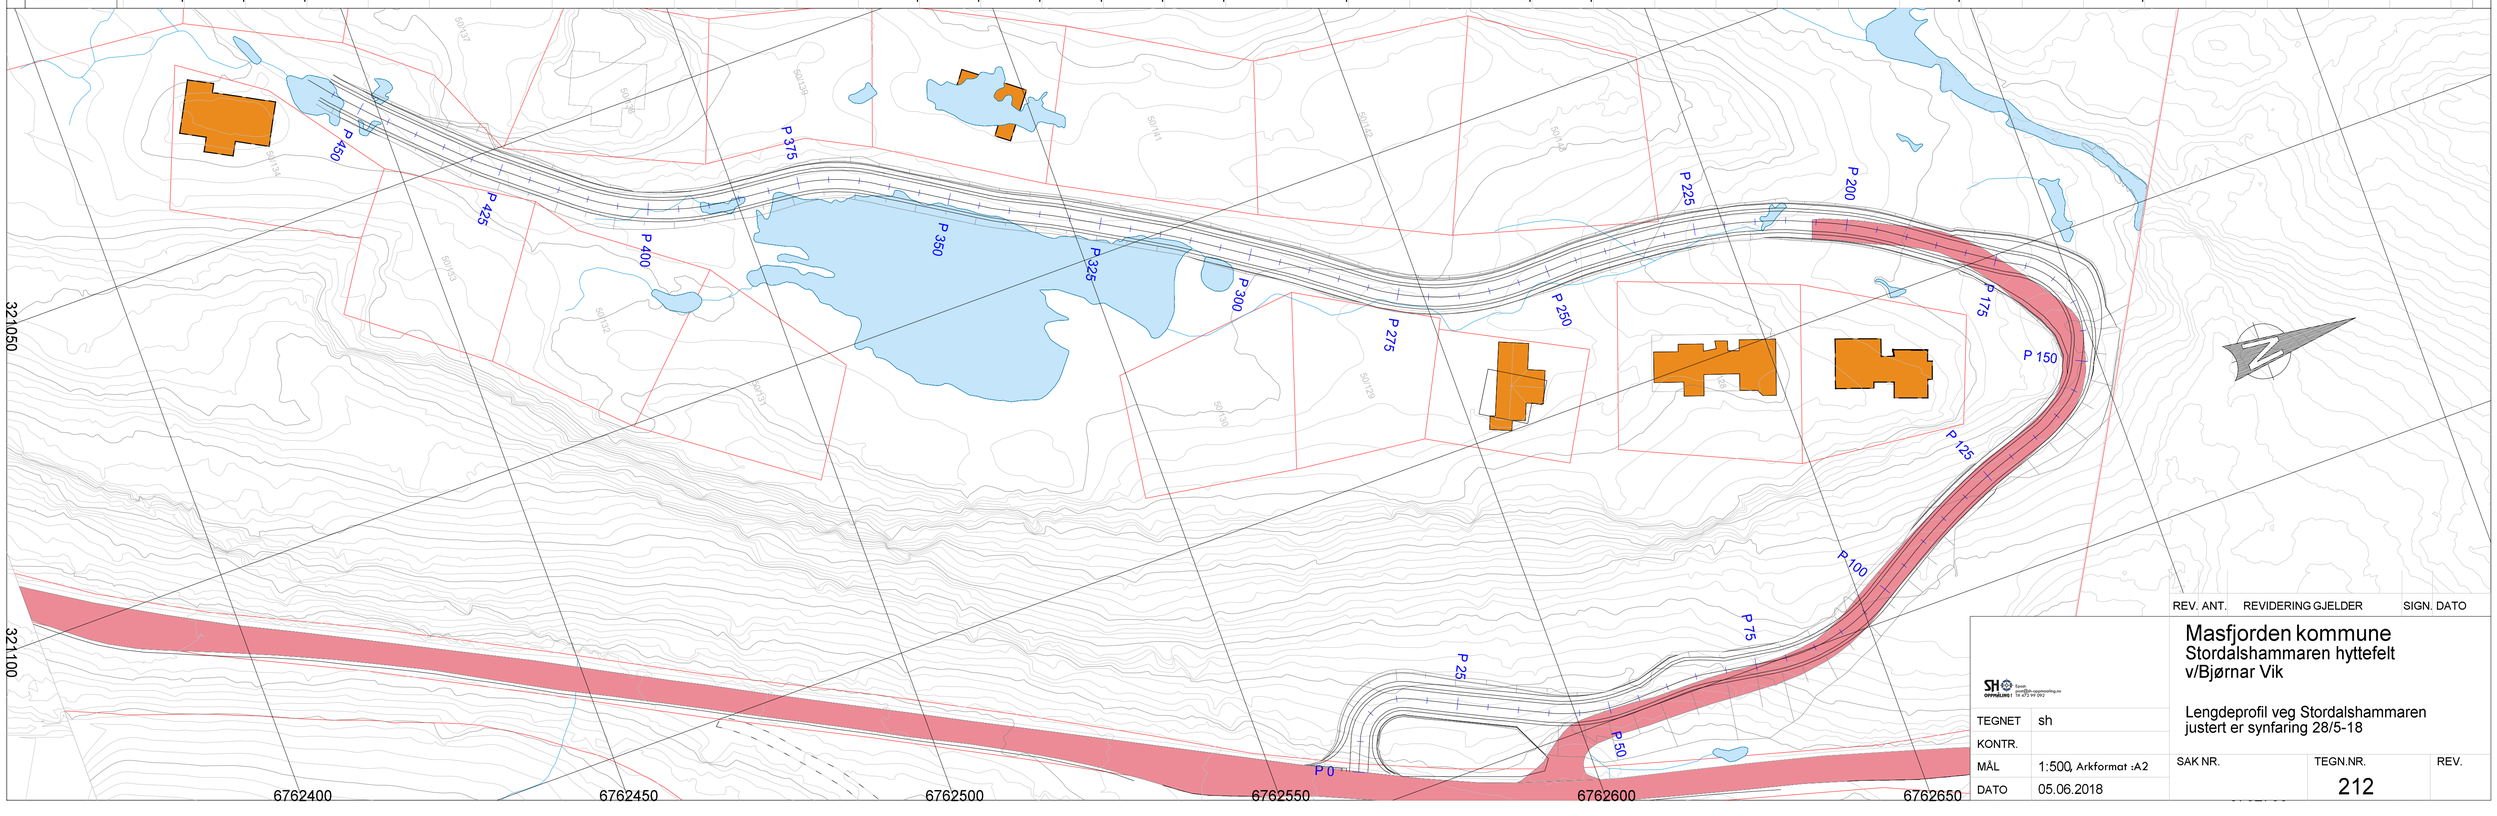

REV. ANT.	REVIDERING GJELDER	SIGN.	DATO	

Masfjorden kommune
Stordalshammaren hyttefelt
v/Bjørnar Vik

Lengdeprofil veg Stordalshammaren
justert er synfaring 28/5-18

TEGNET	sh			
KONTR.				
MÅL	1:500, Arkformat :A2	SAK NR.	TEGN.NR.	REV.
DATO	05.06.2018		212	