



N

Gbnr 6/65  
17.09.2013  
Måstaslätt 1:1000


(E)

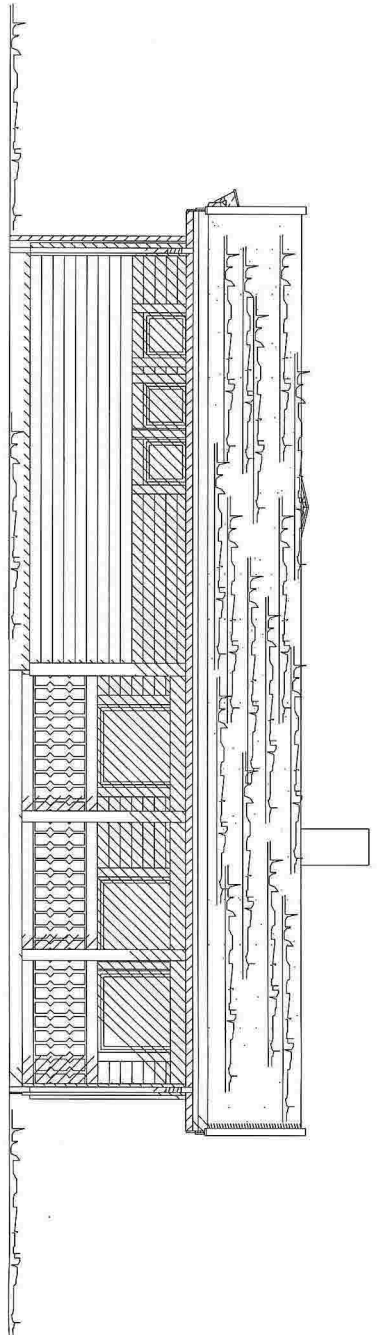


Fasade 1

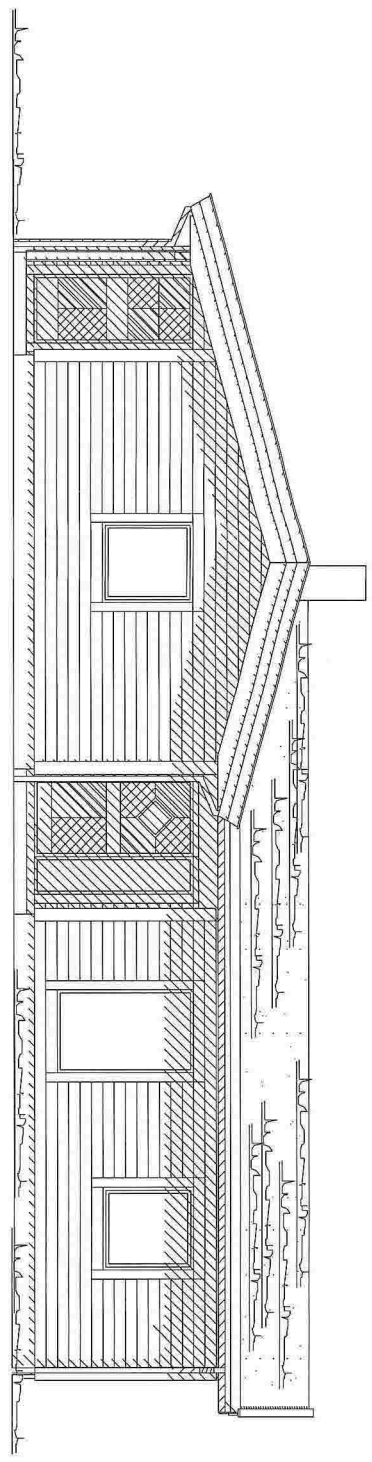

Fasade 2

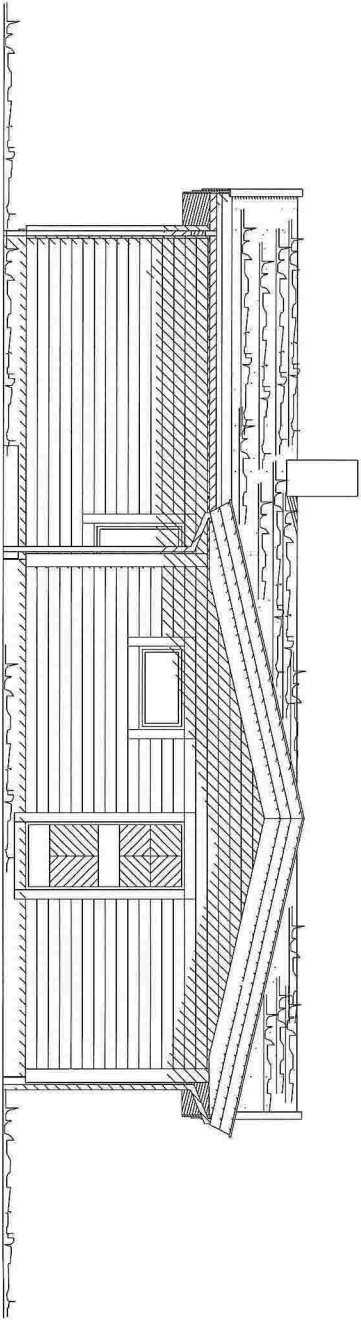


Fasade 3

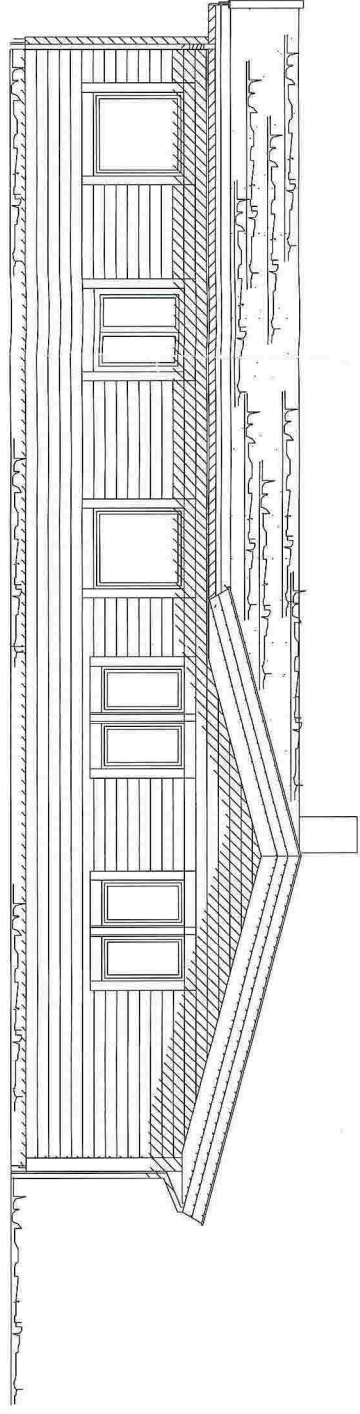

Fasade 4

<b>BYGGESØKNADSTEGNINGER</b> <b>ALLE FASADER</b>			
TILTAKSHAVER: ARNE KRONHEIM	TILTAK: TILBYGG HYTTE MASFJORDEN G.NR: B.NR:	MÅL: 1:00	PROSJEKT DAKARKAS:
LEVERANDØR: REKNES BYGGJEVARER LL SELVÅG 5986 HOSTELAND	ANSVALIG PROSJEKTERENDE: REKNES BYGGJEVARER LL	DATO: 17.09.2013	INT. PROSJEKT: 1093-13
TEGNINGEN MÅ IKKE KOPIERES ELLER BENYTTES VED UTFØRELSE AV ARBEIDERUTEN MEDVIRKING FRA REKNES BYGGJEVARER LL TEGNINGEN ER IKKE GYLDIG UTEN KVALITETSSIKRINGSYSTEMET TIL REKNES BYGGJEVARER LL		TEGNER: DB	ORG. NR: 501
		www.mundus.no	ARK: 501



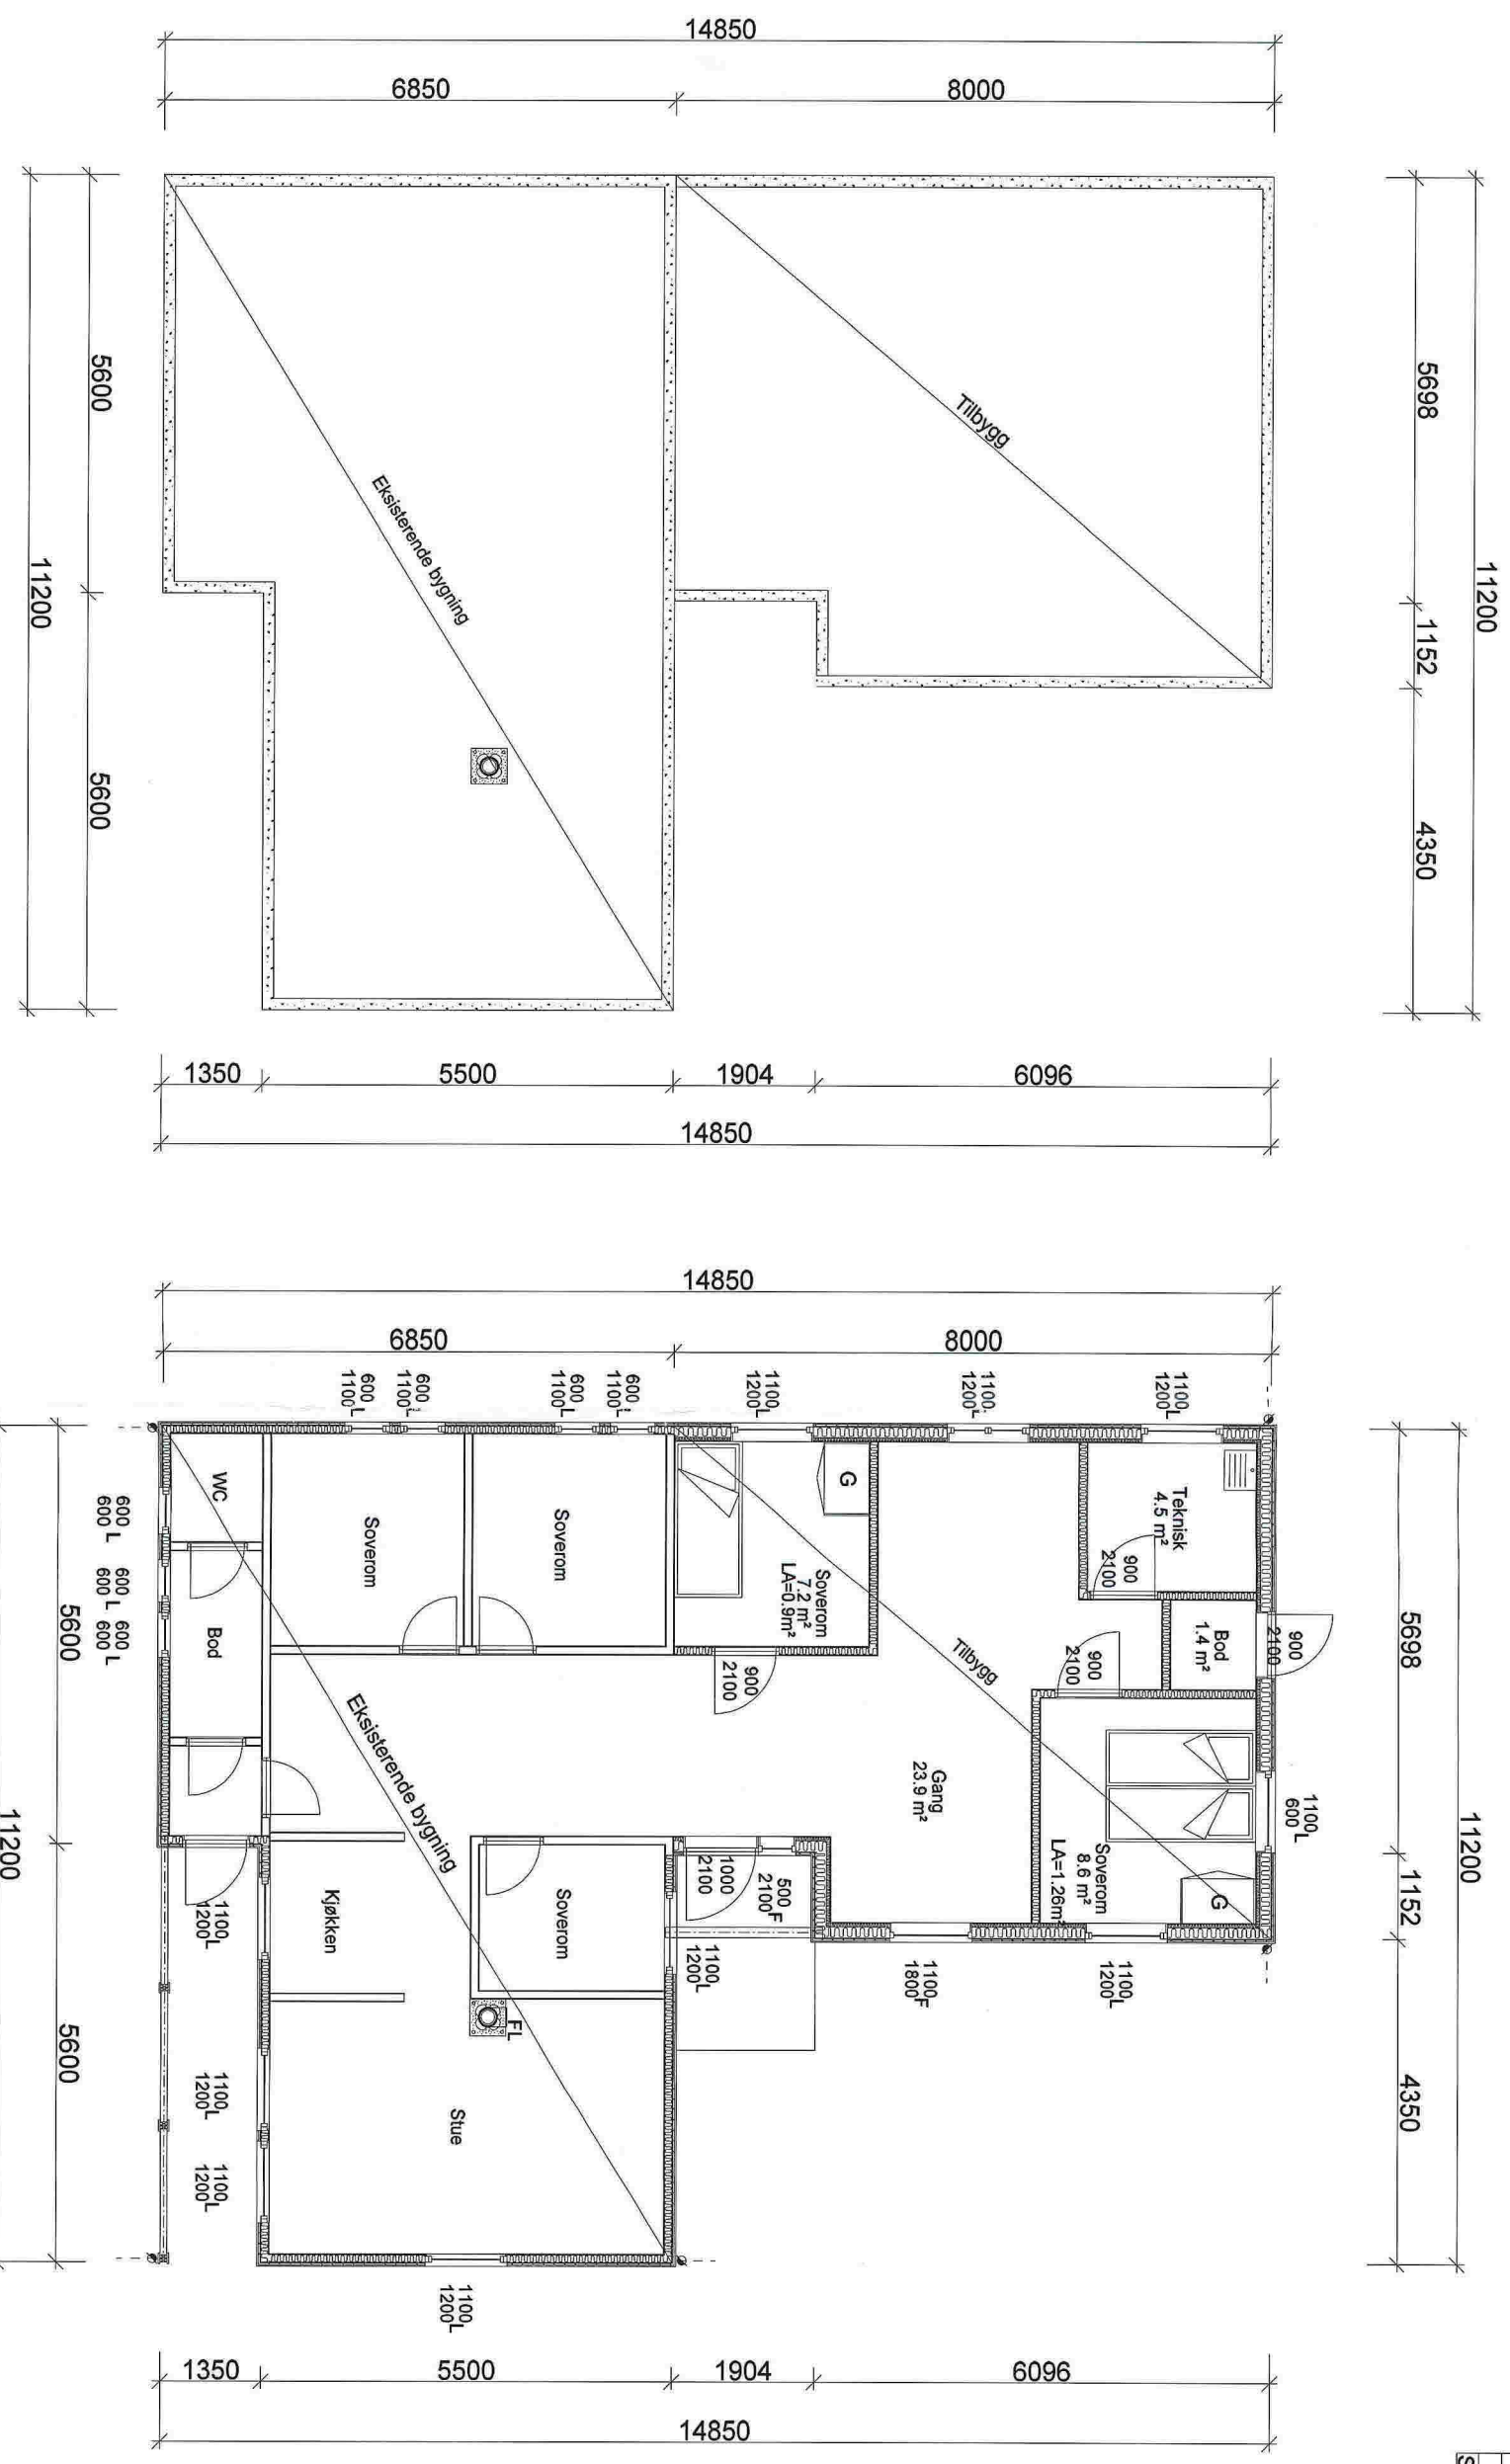

(E)

**BYGGESØKNADSTEGNINGER  
HOVEDPLAN OG GRUNN**

TILTAKSHAVER:  
**ARNE KRONHEIM**

LEVERANDØR:  
**REKNES BYGGJEVARER LL  
SELVÅG  
5986 HOSTELAND**

TILTAK:  
**TILBYGG HYTTE  
MASFJORDEN**

G.NR: B.NR:

ANSVALIG PROSJEKTERENDE:  
**REKNES BYGGJEVARER LL**

**M mundus**



MÅL:	1:100	PROSJEKT DAKARKAS:	
DATO:	17.09.2013	INT. PROSJEKT:	1093-13
TEGNER:	DB	ORG. NR:	
www.mundus.no		ARK:	503



AREALER	BTA	BRA
Ekstisterende	70.9 m²	65.9 m²
Tilbygg	53.8 m²	47.6 m²
Summer:	124.7m²	113.5m²
BYA	134.0 m²	

TEGNINGEN MÅ IKKE KOPIERES ELLER BENYTTES VED UTFØRELSE AV ARBEIDERUTEN MEDVIRKNING FRA REKNES BYGGJEVARER LL  
TEGNINGEN ER IKKE GYLDIG UTEN KVALITETSSIKRINGSSYSTEMET TIL REKNES BYGGJEVARER LL

Takplan

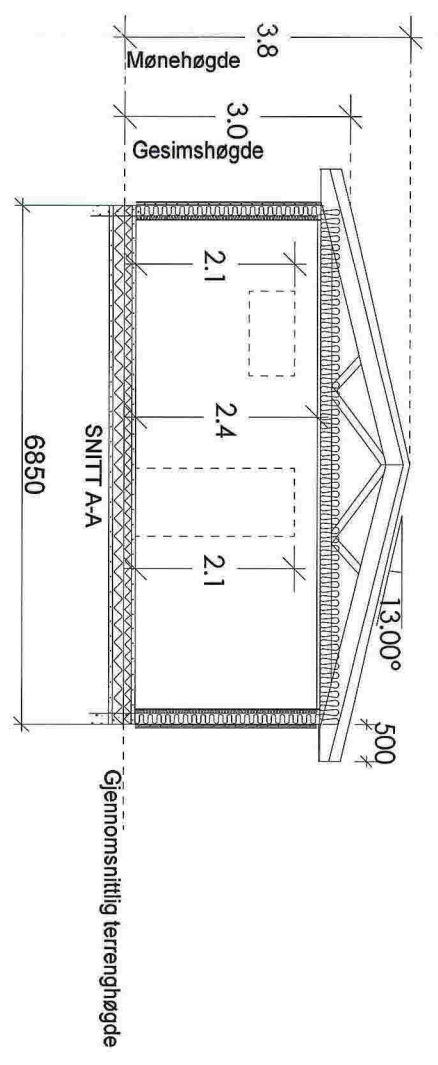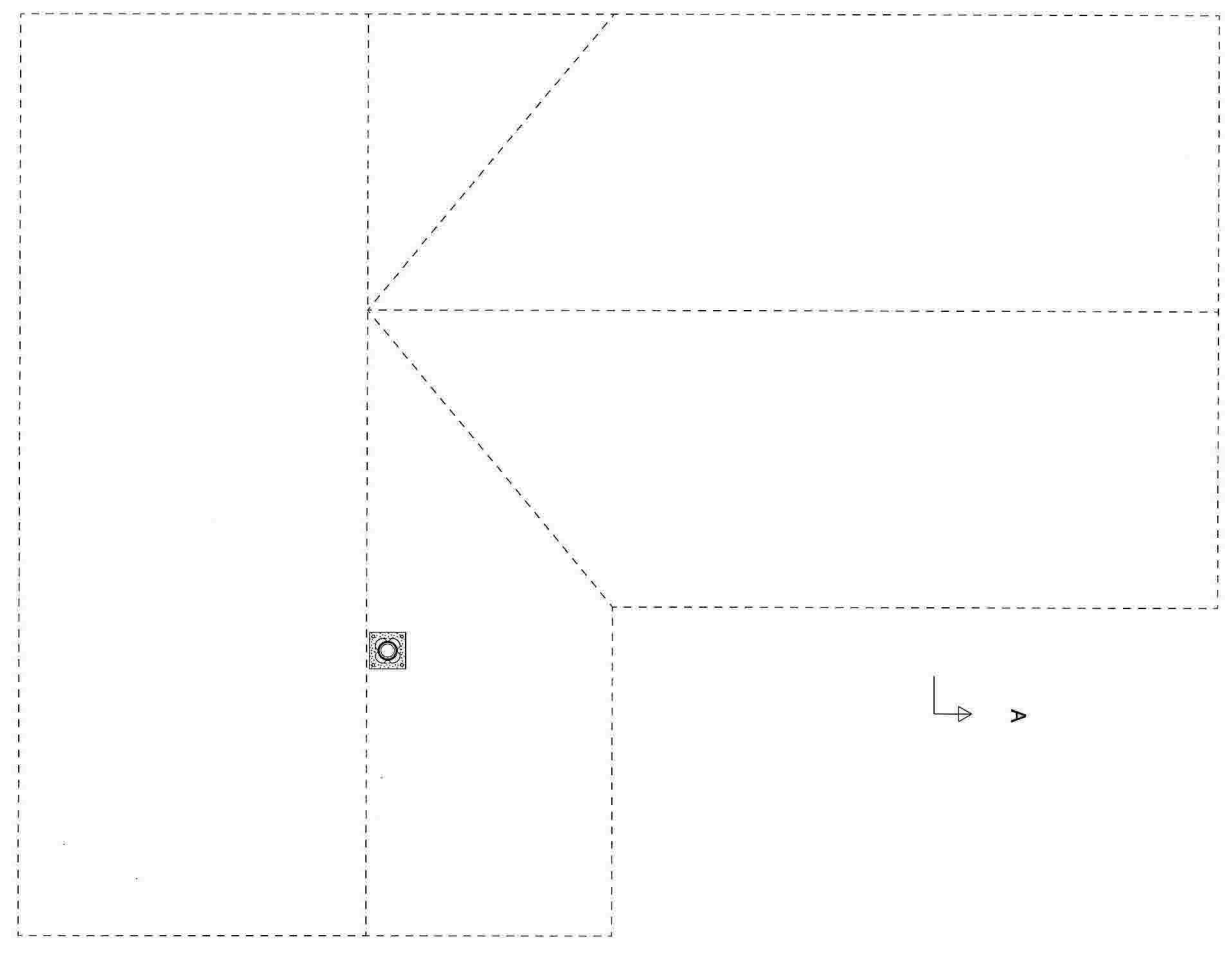

(E)

BYGGESØKNADSTEGNINGER  
TAKPLAN OG SNITT



TILTAKSHAVER: ARNE KRONHEIM	TILTAK: TILBYGG HYTTE MASFJORDEN G.NR: B.NR:
LEVERANDØR: REKNES BYGGJEVARER LL SELVÅG 5986 HOSTELAND	ANSVALIG PROSJEKTERENDE: REKNES BYGGJEVARER LL

MÅL: 1:100	PROSJEKT DAKARKAS:
DATE: 17.09.2013	INT. PROSJEKT: 1093-13
TEGNER: DB	ORG. NR:
www.mundus.no	ARK: 505

Bestilling eller produksjon av takstoler eller andre bygningsdeler skjer på eget ansvar hvis ikke arbeidstegninger av aktuell bygningsdel foreligger.



TEGNINGEN MÅ IKKE KOPIERES ELLER BENYTTES VED UTFØRELSE AV ARBEIDERUTEN MEDVIRKNING FRA REKNES BYGGJEVARER LL  
TEGNINGEN ER IKKE GYLDIG UTEN KVALITETSSIKRINGSSYSTEMET TIREKNES BYGGJEVARER LL