

Bestilling: bijb

Setelnr: 1041,7

AnleggID: 237998

Utskrift: bijb - 20.01.14 12:50

**Slamtøming
Køyreseddel, Masfjorden kommune**

GPS (ved avtale):

Autonr: _____

Avvik: ± _____ m

Mottakar: KRONHEIM ARNE

Adr. 1: SOLÅSEN 27 A

Adr. 2:

Stad: 5223 NESTTUN

Ref. / tlf: 98222236

Heimelsh.:**Eigedomsadr.:** DRAGSEIDEVEGEN 43**Gnr/Bnr/Fnr/Snr:** 6/65/0/0**Bygningsnr:** 9890416**Sone:** _____**Pl.:** _____**Avstand frå veg til tank:** _____

m

Plassering av tank kode: _____**Samla våtvolum, omlag:** 0m³**Frekvens:** 208**Tal på kammer:** _____**Materiale:** Plast Betong **Utslepp til:** Grunnen Sandfilter Sjø Vatn/bekk Komm. l. Tett tank **Anleggstype** Slamavsk. Gråvann Tett anl Renseanl Pumpekum Synkekum Anna/ukjent

Siste reg. oppdrags

* Ekstra:

Merknad / manglar:

20.1.14 AVTALE MELLOM ARNE KRONHEIM OG JBT OM TØMMING AV SEPTIKTANK PÅ GRN 6 BRN 65 MASFJORDEN. TØMMING KVART 4 ÅR FØRSTE 2018. TØMMES MED FERGE

Type oppdrag: Ordinær tøming: Ekstratøming: Tanken funnen i orden: Manglar: Tank ikkje påvist (TIP): **Tilleggsopplysningar:**

Avviksskjema: _____

Avvik nr: _____ Dato: ____ / ____ -14

Hending/skade på: Person _____ Gjenstand _____ Miljø _____ Anna _____

Johny Birkeland Transport AS

5960 DALSYRA

Tlf. 57 78 11 70 Fax 57 78 11 71, Vakt 970 10092

birkeland@septik24.no - www.septik24.no

Org.nr. NO 971 057 440 MVA

Avviksskjema utfylt/levert _____ Merknad bakside _____

Utførast innan:**Bil:** -**Tømar:** _____**Dato:** ____ / ____ -14 **Kl:** ____ :


**SL
43**

 **BIA MILJØ AS**

BIA MILJØ AS
5315 Herdla
Tlf 56 15 11 00
Fax 56 15 11 15
Internett: www.bia.no
e-mail: firmapost@bia.no

SLAM- AVSKILLER SL - 43

For 1 boligenhet med WC

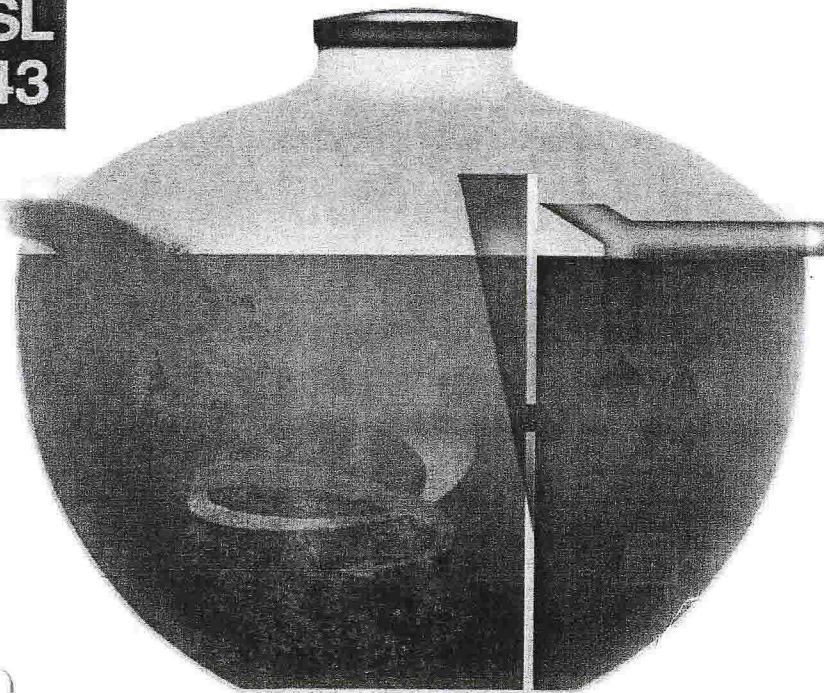

Nedgravingsdybde : 1000 mm fra terreng
til lokk
Våtvolum : 4 m³
Vekt : 170 kg
Diameter inn-/utløp : 110 mm
Antall kammer : 3

Total høyde : 1800 mm
Største diameter tank : 2300 mm
Diameter skjøtestykke : 600 mm



Kan leveres med 1 eller 2 kammer på bestilling.

Leveres med låsbart lokk.

Skjøtestykke på 500 mm eller 1000 mm høyde leveres for større nedgravingsdybder.

Tanken plasseres på 200 mm sandskikt og avstemles mot setninger.
Rundt tanken fylles 200 mm lag av sand eller stenfrie masser.

Monteringsanvisning er festet på hver tank.

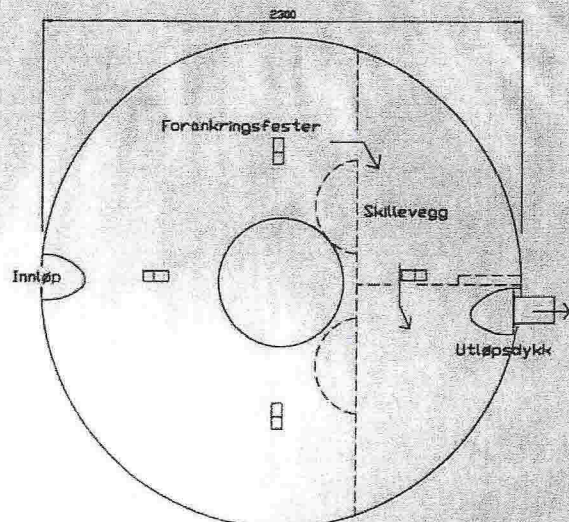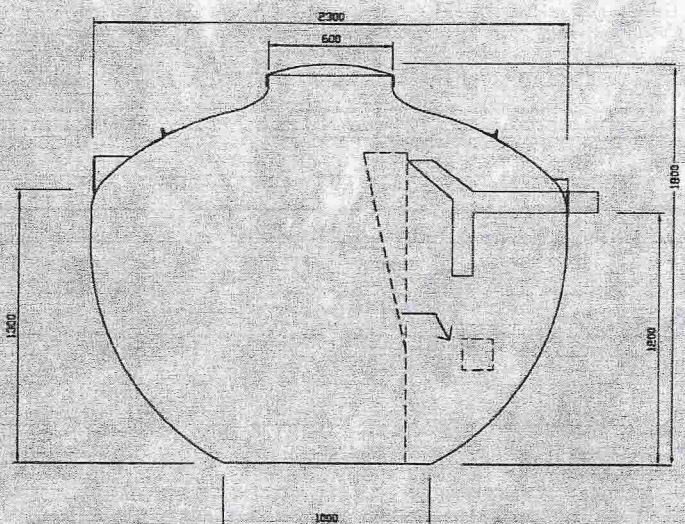

GODKJENNINGSNEMNDA
FOR SANITÆRMATERIELL




Godkjenning

Kode 2.65 NR. 79/89


NS

Godkjent NS - 3162. Kode 82 - 42 BIA Nr. 445


Vedlegg

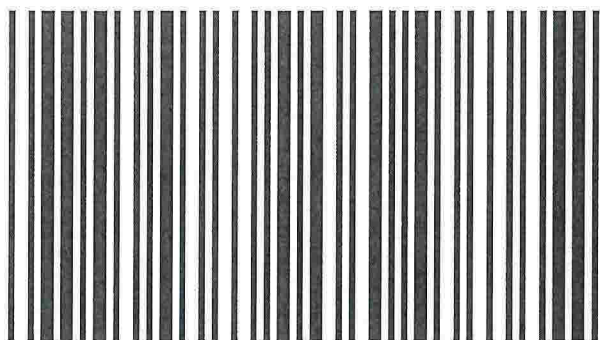


1+SV+

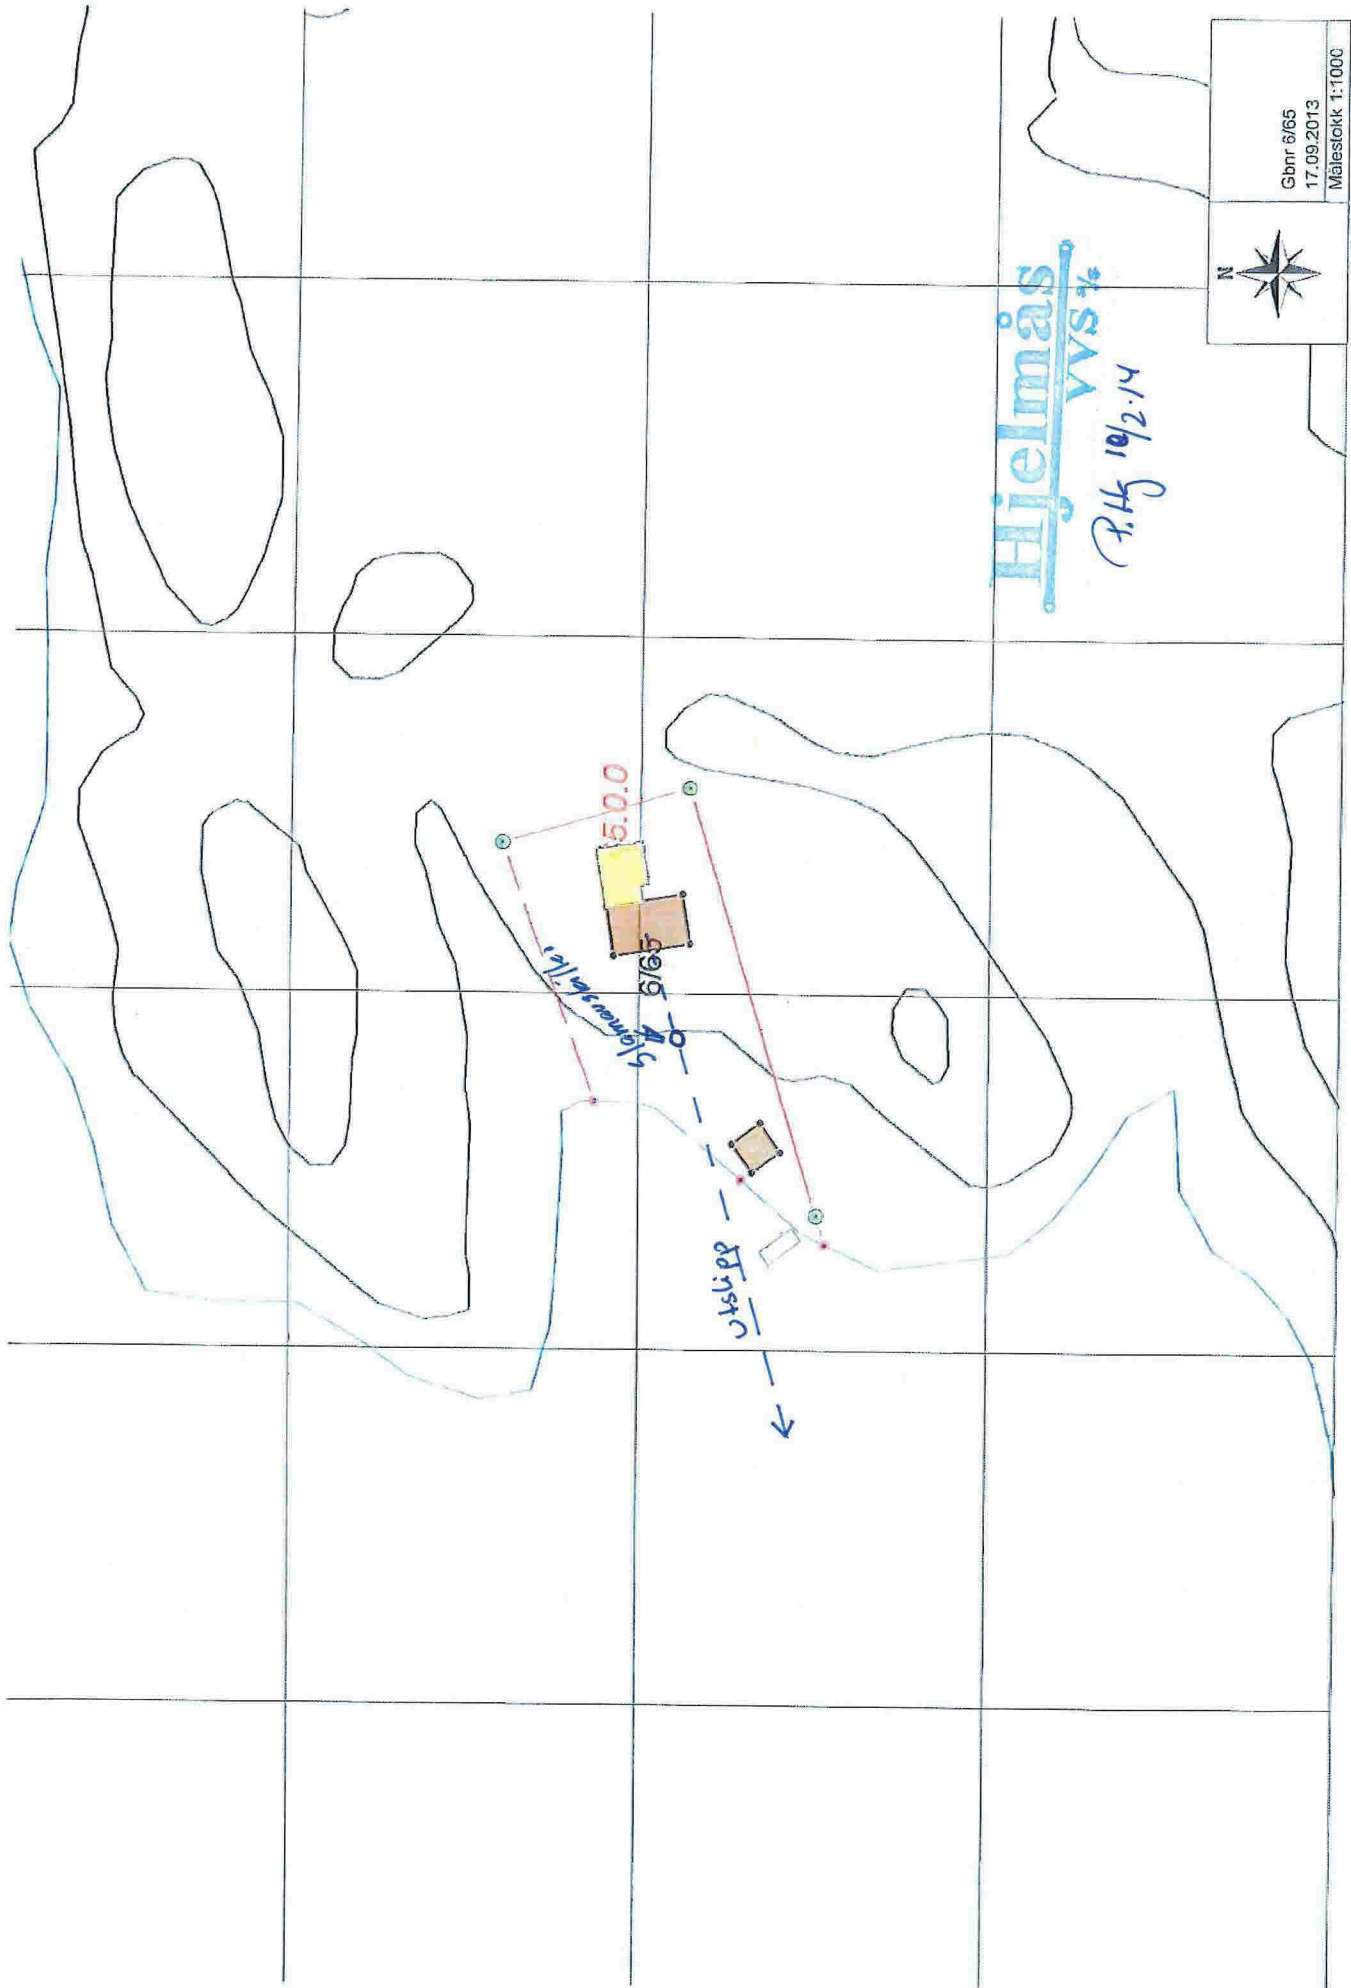

Hjelmås
VVS
P.H. 10/2.14

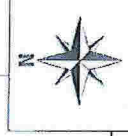

Gbnr 6/65
17.09.2013
Måstokk 1:1000

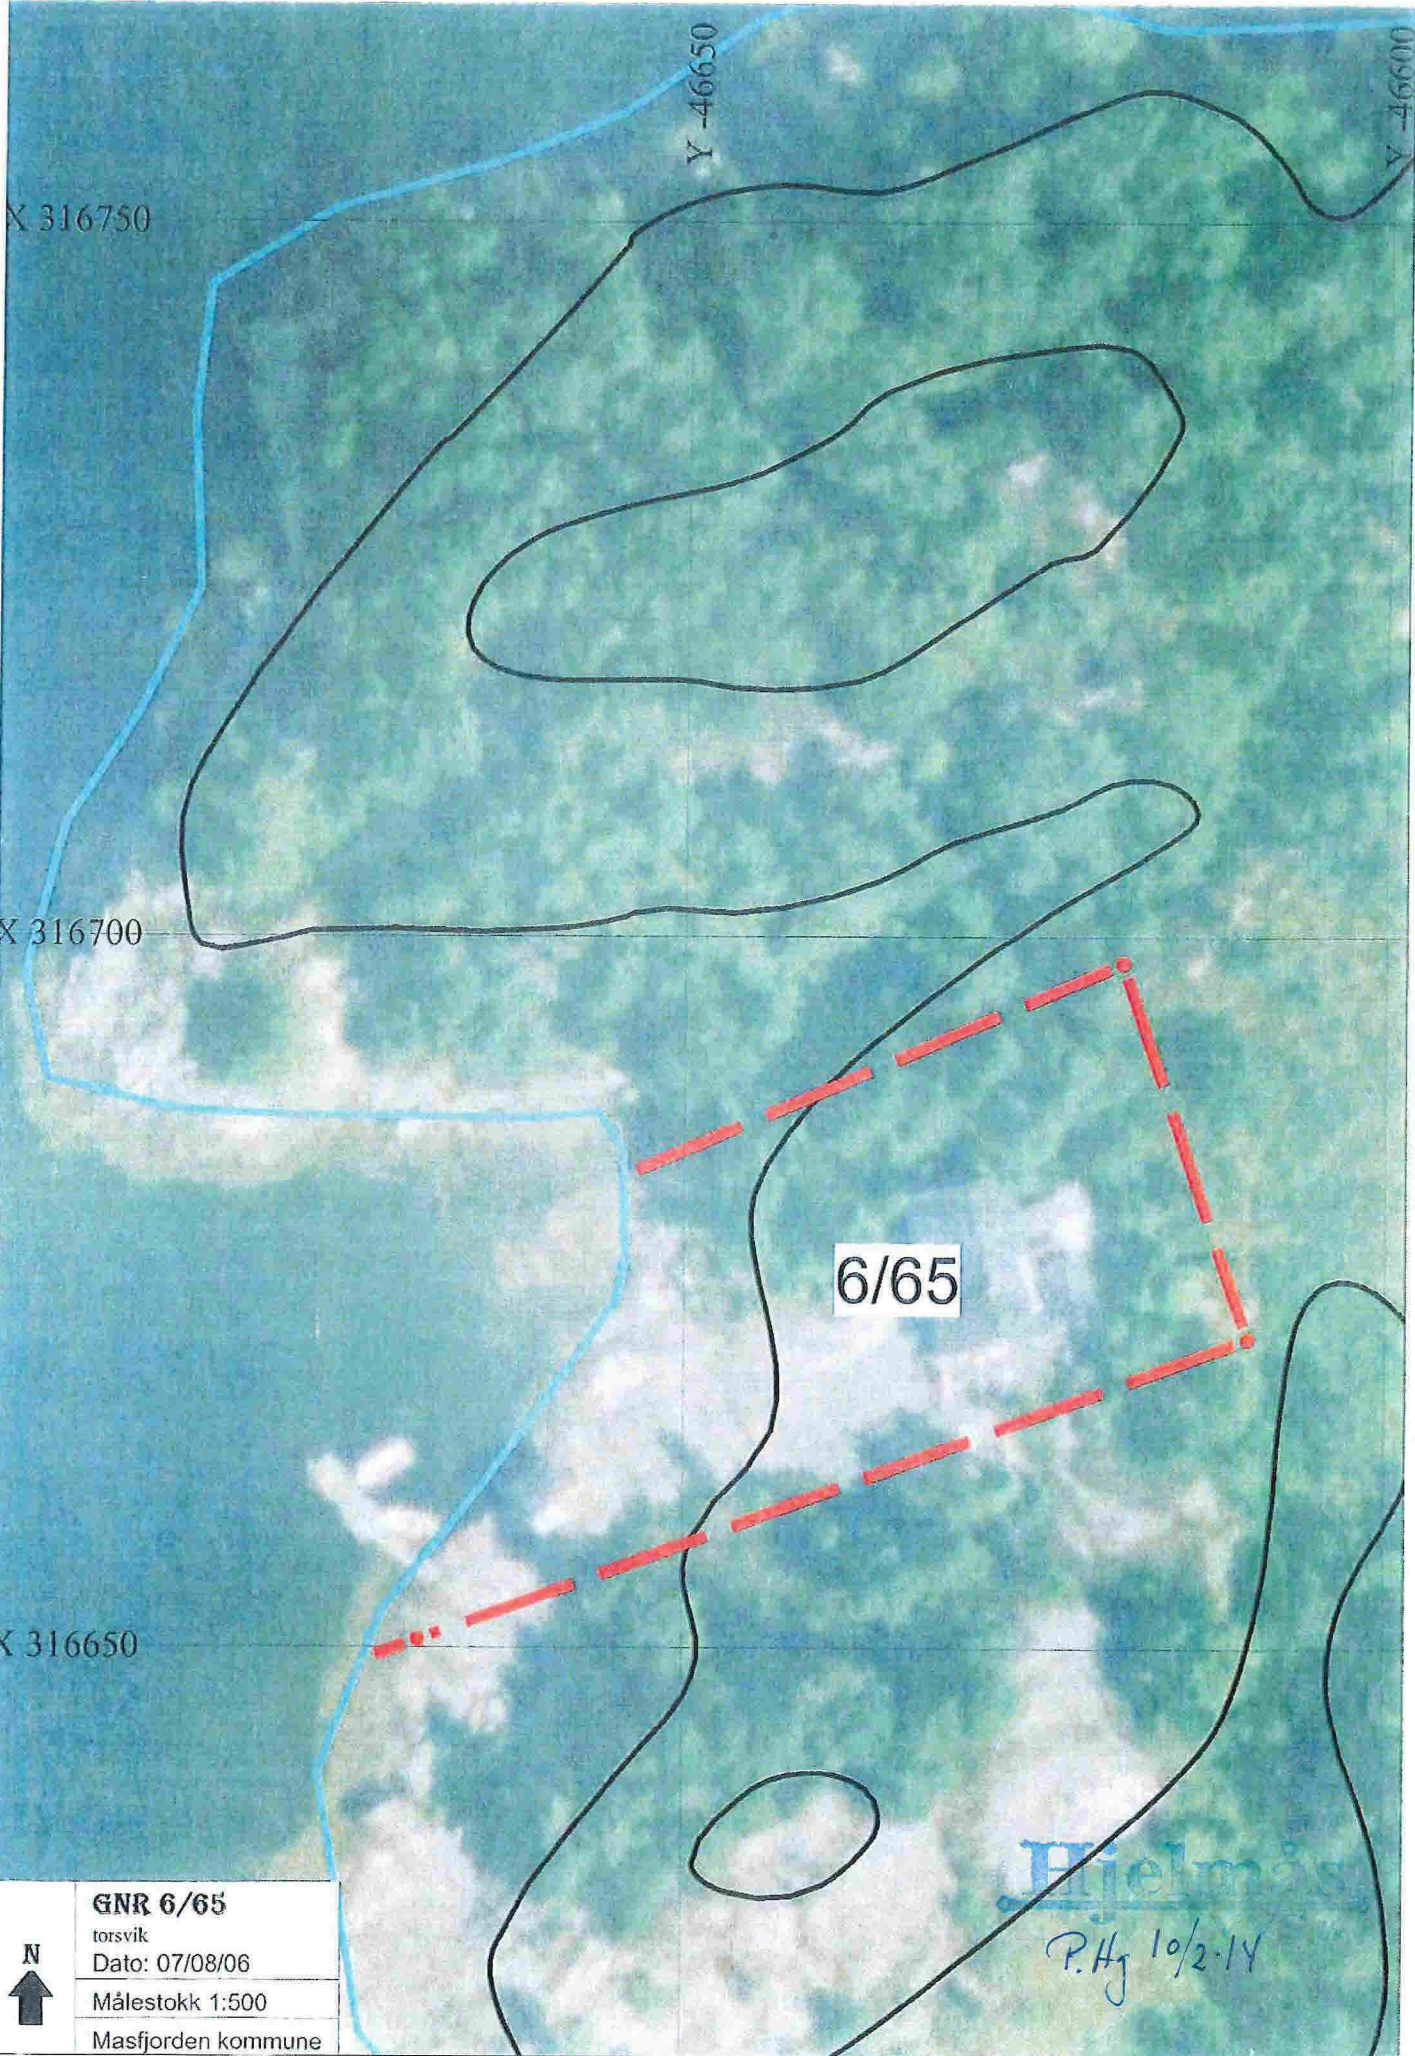

X 316750

Y -46650

Y -46600

X 316700

X 316650



6/65



GNR 6/65
torsvik
Dato: 07/08/06
Målestokk 1:500
Masfjorden kommune

Hjelmås

P.Hj 10/2-14

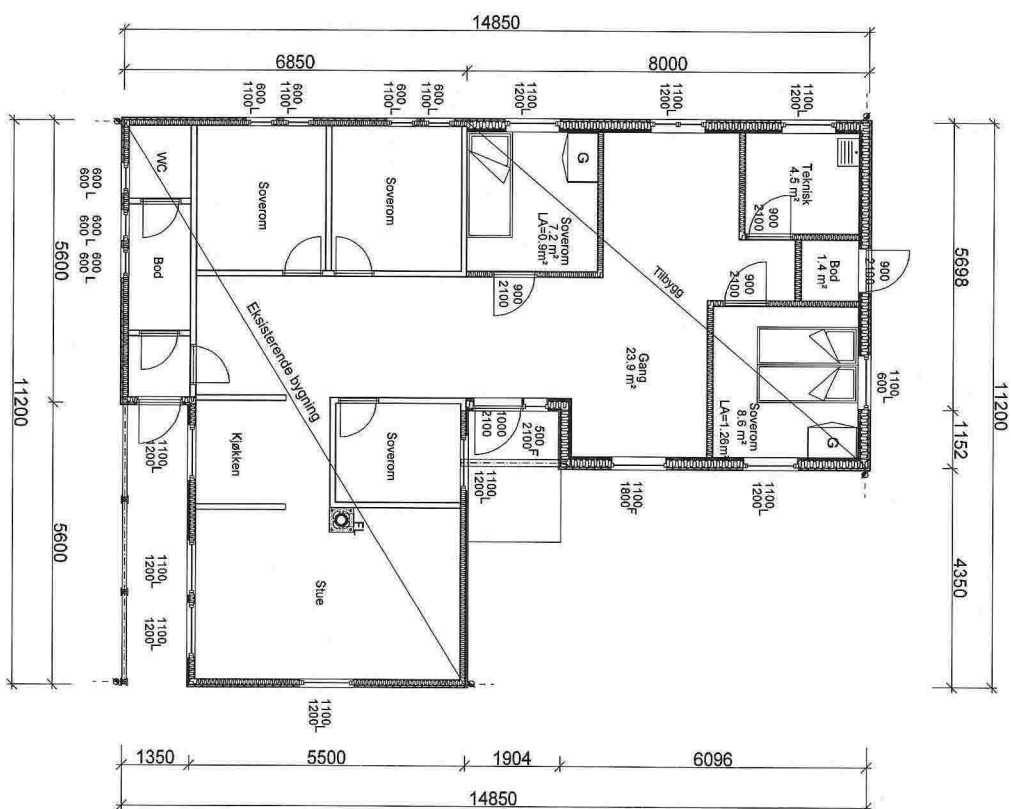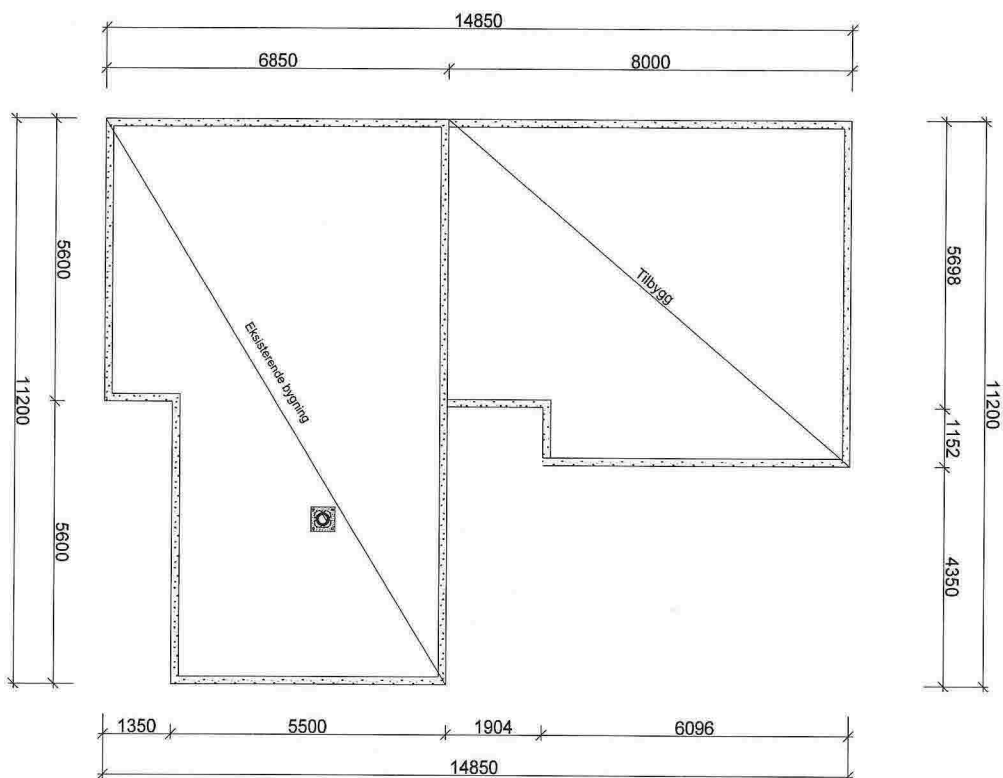

Hjeltnås
 VVS AS
 10/2-14

AREALER	BTA	BRÅ
Eksisterende	70,9 m ²	55,9 m ²
Tilbygg	153,8 m ²	47,6 m ²
Summer	224,7 m ²	103,5 m ²

**BYGGESØKNADSTEGNINGER
 HOVEDPLAN OG GRUNN**

M mundus		MAL: 1:100	
TILTAKSHVER: ARNE KRONHEIM	TILBYGG HYTTE MASFJORDEN	G.NR: B.NR:	PROSJEKT DAKARKAS:
LEVERANDØR: REKNES BYGGJEVARER LL SELVÅG 5986 HOSTELAND	ANSVLIG PROSJEKTERENDE: REKNES BYGGJEVARER LL	DATO: 17.09.2013	INT. PROSJEKT: 1093-13
TEGNINGEN MÅ IKKE KOPIERES ELLER BENYTTES VED UTFØRELSE AV ARBEIDET UEN MED VIRKNING FRA REKNES BYGGJEVARER LL. TEGNINGEN ER IKKE GYLDIG UTEN KVALITETSSIKRINGSYSTEMET TIL REKNES BYGGJEVARER LL.		TEGNER: DB	ORG. NR:
		www.mundus.no	ARK: 503



Søknad om ansvarsrett

etter plan- og bygningsloven

Vedlegg nr.

G-

Side

1 av 1

Søknaden gjelder							
Eiendom/ byggested	Gnr.	Bnr.	Festenr.	Seksjonsnr.	Bygningsnr.	Bolignr.	Kommune
	28	42					MASFJORDEN KOMMUNE
Adresse				Postnr.	Poststed		
Dragsidevegen 43				5986	HOSTELAND		

Foretak			
Foretak			Organisasjonsnr.
Hjelmås VVS as			988410586
Adresse		Postnr.	Poststed
Leknesvegen 183		5915	Hjelmås
Kontaktperson		Telefon	Mobiltelefon
Peder Hagesæter		56354050	90689888
E-post			
hjvvs@hjelmaas.no			

Ansvarsområde (skal overføres til gjennomføringsplan, med unntak av første og siste kolonne)

Funksjon (PRO, SØK, UTF, kontroll)	Beskrivelse av ansvarsområdet	Tiltaks- klasse	Våre samsvarserklæringer vil foreligge ved: (sett X)			Kompetanse i tiltaket *)
			Søknad om ramme- tillatelse	Søknad om igangsettings- tillatelse/ ett-trinns søknad	Søknad om ferdigattest	
PRO	Oppgradering av utslipp	1		X		3
UTF	Oppgradering av utslipp	1			X	3

*) Her oppgis kompetanse som vil bli brukt i tiltaket for oppfyllelse av SAK10 §§ 10-2, 11-1 og 11-3

1. Universitet/høyskole høyere grad 3. Mesterbrev/fagskole 5. Annen kompetanse, se vedlegg:
2. Universitet/høyskole lavere grad 4. Fagbrev/svennebrev

Vedlegg nr.
G-

Godkjenning av foretak

Foreligger sentral godkjenning innenfor ansvarsområdene? Ja Nei

Dekkes ansvarsområdet av sentral godkjenning Helt Delvis Nei

Hvis delvis, beskriv det som ikke dekkes (Er det behov for ytterligere plass, beskriv i eget vedlegg):

Vedlegg nr.
G-

Hvis nei eller delvis, legg ved "Vedlegg til søknad om ansvarsrett der foretaket ikke har sentral godkjenning".

Vedlegg nr.
G-

Erklæringer og underskrifter

Foretaket er kjent med reglene om straff og sanksjoner i pbl kap 32 og at det kan medføre reaksjoner dersom det gis uriktige opplysninger.

- Ansvarlig prosjekterende erklærer at prosjekteringen skal være planlagt, gjennomført og kvalitetssikret i henhold til pbl
 Ansvarlig utførende erklærer at arbeidet ikke skal starte før det foreligger kvalitetssikret produksjonsunderlag for respektive del av utførelsen
 Vi forplikter oss å stille med kompetanse som angitt for ansvarsområdet

Ansvarlig foretak		Ansvarlig søker for tiltaket	
Foretak		Foretak	
Hjelmås VVS as		Reknes Byggjevarer L/L	
Dato	Underskrift	Dato	Underskrift
10.02.2014	<i>Peder Hagesæter</i>	10.02.2014	<i>Beatha M... Reknes</i>
Gjentas med blokkbokstaver		Gjentas med blokkbokstaver	
PEDER HAGESÆTER		BEATHA M... REKNES	



Sentral godkjenning av foretak for ansvarsrett etter plan- og bygningsloven



Sentral godkjenning for: **HJELMÅS VVS AS**

Foretaket, med organisasjonsnummer 988410586, er gitt følgende sentrale godkjenning i medhold av plan- og bygningsloven av 27. juni 2008 § 22-1 og forskrift om byggesak av 26. mars 2010 nr 488 (SAK10)

- Kontroll av Overordnet ansvar for kontroll i tiltaksklasse 1
- Utførelse av Sanitær-, varme- og slukkeinstallasjoner i tiltaksklasse 2
- Prosjektering av Sanitær-, varme- og slukkeinstallasjoner i tiltaksklasse 1

Godkjenningen er gyldig til 07.06.2015

Godkjenningen er bare gyldig dersom fastsatte gebyr for å inneha sentral godkjenning betales innen fristene. Det gjøres oppmerksom på at sentral godkjenning for ansvarsrett skal trekkes tilbake ved alvorlige eller gjentatte overtredelser av bestemmelser gitt i eller i medhold av plan- og bygningsloven.

Søknad om ansvarsrett

etter plan- og bygningsloven



Søknaden gjelder

Eiendom/Byggested

Kommune Gnr. Bnr. Adresse
Masfjorden 6 65 -, 5986 HOSTELAND

Foretak

Organisasjonsnummer Navn Adresse
915354424 REKNES BYGGJEVARER LL Selvåg, 5986 HOSTELAND

Kontaktperson Telefon Mobiltelefon e-postadresse
Egil Johan Sagstad 56166060 90681560 firmapost@reknesbyggjevarer.no

Foretaket er sentralt godkjent for

funksjon	fagområde	tiltaksklasse
Utførelse	Overordnet ansvar for utførelse (bygning, anlegg eller konstruksjon, tekniske installasjoner)	2
Søker	Andre	1
Prosjektering	Overordnet ansvar for prosjektering (bygning, anlegg eller konstruksjon, tekniske installasjoner)	1

Ansvarsområde

Søker

Ansvarsområde
Ansvarlig søker

Ansvarsområdet er dekket av den sentrale godkjenningen.
Vi forplikter oss til å stille med nødvendig kompetanse i tiltaket.

Prosjekterende

Ansvarsområde Tiltakskl. Samsvarserklæring foreligger ved
Tømrerarbeid 1 Ramme.

Ansvarsområdet er dekket av sentral godkjenning.
Ansvarlig prosjekterende erklærer at prosjekteringen skal være planlagt, gjennomført og kvalitetssikret i henhold til pbl.
Vi forplikter oss til å stille med nødvendig kompetanse i tiltaket.


Utførelse

Ansvarsområde Tiltakskl.
Tømrerarbeid 1

Ansvarsområdet er dekket av sentral godkjenning.
Ansvarlig utførende erklærer at arbeidet ikke skal starte før det foreligger kvalitetssikret produksjonsunderlag for respektiv del av utførelsen.
Vi forplikter oss til å stille med nødvendig kompetanse i tiltaket.

Erklæring og signering

Foretaket er kjent med reglene om straff og sanksjoner i pbl kap 32 og at det kan medføre reaksjoner dersom det gis uriktige opplysninger.

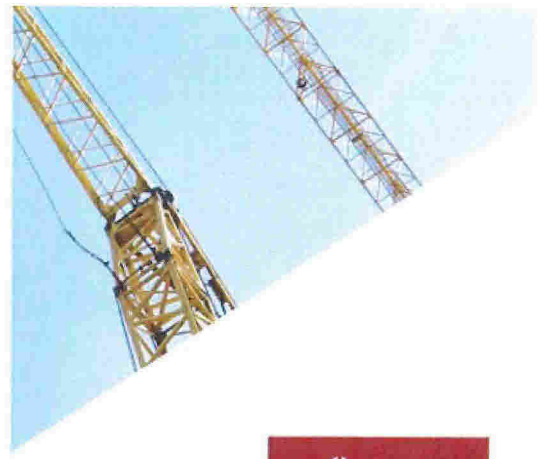

Sentral godkjenning av foretak for ansvarsrett etter plan- og bygningsloven



Sentral godkjenning for: **REKNES BYGGJEVARER LL**

Foretaket, med organisasjonsnummer 915354424, er gitt følgende sentrale godkjenning i medhold av plan- og bygningsloven av 27. juni 2008 § 22-1 og forskrift om byggesak av 26. mars 2010 nr 488 (SAK10)

- Utførelse av Overordnet ansvar for utførelse (bygning, anlegg eller konstruksjon, tekniske installasjoner) i tiltaksklasse 2
- Prosjektering av Overordnet ansvar for prosjektering (bygning, anlegg eller konstruksjon, tekniske installasjoner) i tiltaksklasse 1
- Søker (for alle typer tiltak) i tiltaksklasse 1

Godkjenningen er gyldig til 29.06.2016

Godkjenningen er bare gyldig dersom fastsatte gebyr for å inneha sentral godkjenning betales innen fristene. Det gjøres oppmerksom på at sentral godkjenning for ansvarsrett skal trekkes tilbake ved alvorlige eller gjentatte overtredelser av bestemmelser gitt i eller i medhold av plan- og bygningsloven.