


VEDLEGG 2. PLANKART SOM VISER ØNSKET ENDRINGER.

© Denne tegning må ikke kopieres eller benyttes ved foretagender som rettighetshaver ikke medvirker i.

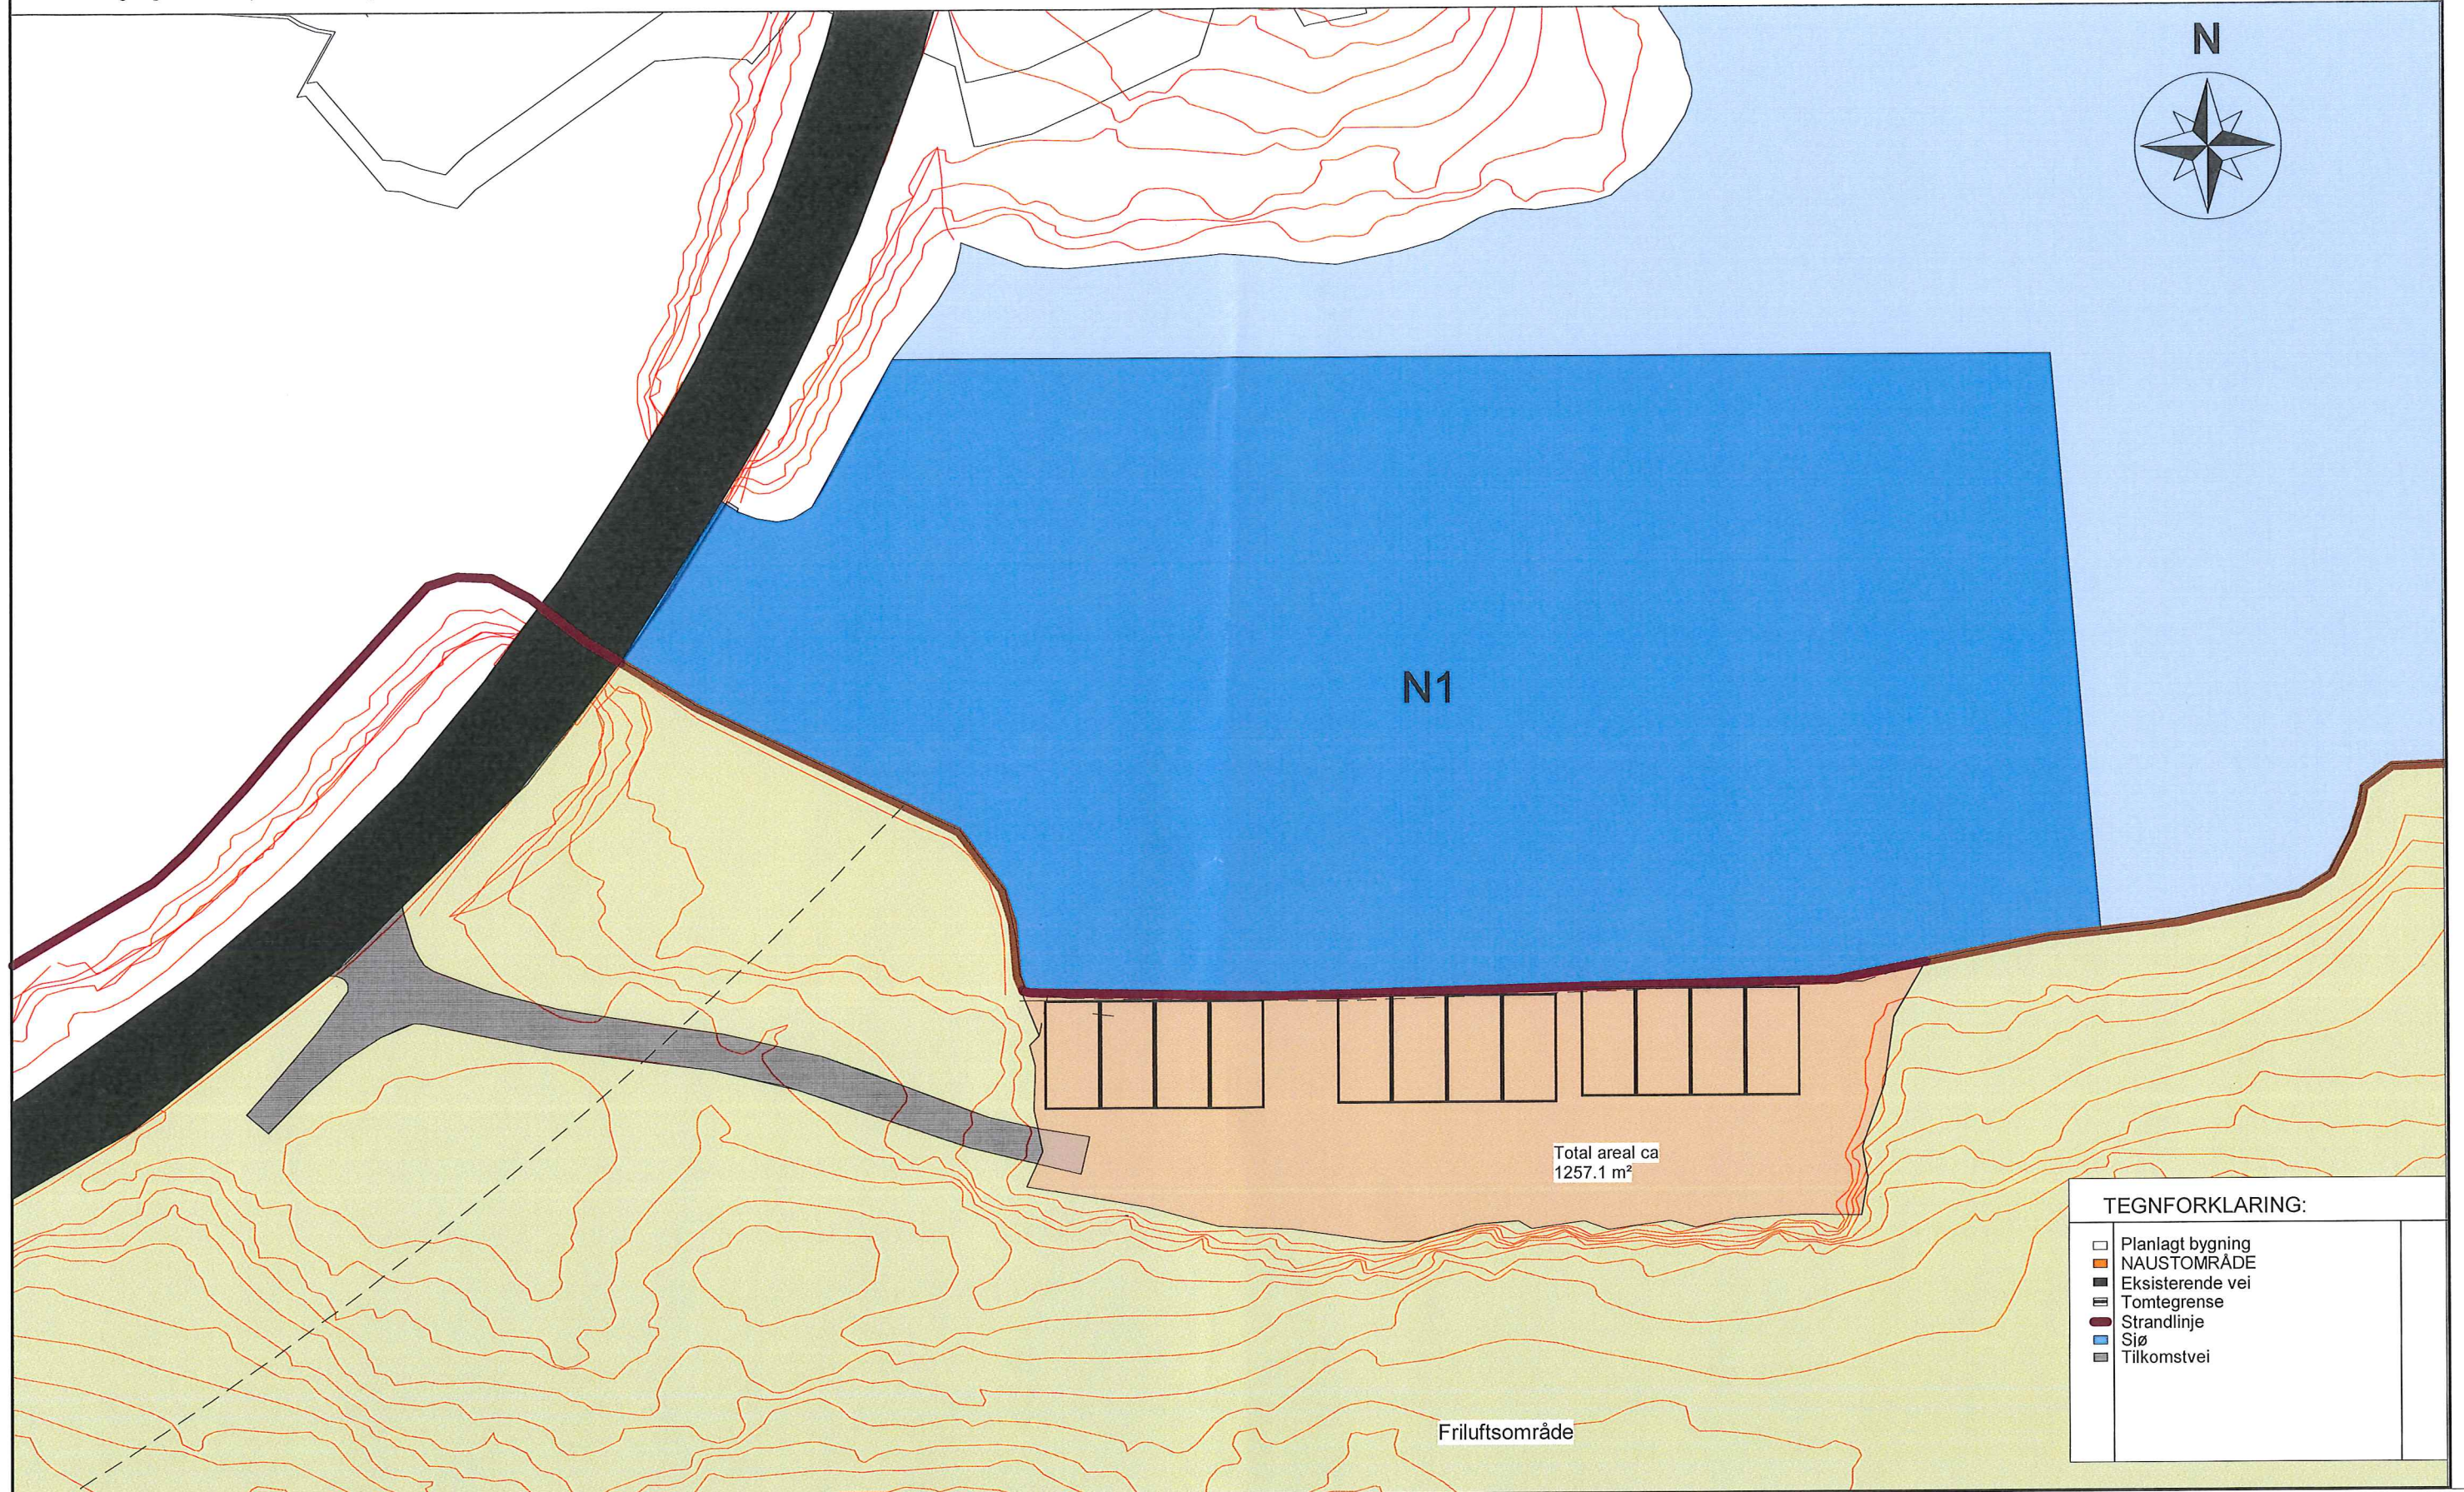

TEGNFORKLARING:

- Planlagt bygning
- NAUSTOMRÅDE
- Eksisterende vei
- Tomtegrense
- Strandlinje
- Sjø
- Tilkomsvei

UTARBEIDET AV:	
TILTAKSHAVER:	REKNES BYGGJEVARER LL 5986 HOSTELAND
G.nr/B.nr:	
BYGGEPLASS:	DUESUNDØY
KOMMUNE:	MASFJORDEN

TEGN, INNHOLD:		REGULERINGSENDRING		MÅLESTOKK:	
PROSJEKT:		NAUST OMRÅDE N1.		1 : 500	
ARKITEKT:		DATO:		PROSJEKT NR:	
		16.05.2019		TEGN NR:	
		TEGN:		REV:	
				TEGN NR:	
				101	