

Søknad om ferdigattest

Pbl § 21-10, SAK10 §§ 8-1 og 8-2

Søknaden gjeld							
Eigedom/ byggjestad	Gnr. 5	Bnr. 30	Festenr.	Seksjonsnr.	Bygningsnr.	Bustadnr.	Kommune
	Adresse Areklettvegen 116				Postnr. 5986	Poststad Hosteland	

Ferdigattest	
Tilfredsstiller tiltaket krava til ferdigattest?	☒ Ja ☐ Nei Dersom nei, fyll ut informasjonen nedanfor
Det står att følgjande arbeid av mindre vesentleg betydning som vil bli utført innan 14 dagar:	Dato
Type arbeid Søknaden gjeld ferdigattest for etablering av avlaupsanlegg for nytt bustadhus på gbnr. 5/30. Løyve til etablering er gjeve i sak15/646-15/3619 datert 18.08.2015. Det vert søkt særskilt bruksløyve / ferdigattest for bustadhuset.	
Stadfesting av at desse arbeida er utførte vil vere kommunen i hende innan:	Dato


Oppdatert dokumentasjon	
Er det utført ikkje søknadspliktige endringar/justeringar i forhold til løyvet?	
☐ Ja ☒ Nei Dersom ja, legg ved oppdatert situasjonsplan, teikningar eller dokumentasjon som viser kva som er utført.	


Sluttrapport for avfall	
Sluttrapport av	Dato
skal leggjast ved søknaden	
Vedlegg nr. K -	
Ansvarleg søker forpliktar seg til å sjå til at sluttrapporten vert ajourført og oppbevart	

Varmesystem			
Energiforsyning		Varmefordeling	
☐ Elektrisitet	☐ Sol	☐ Vassboren golvvarme	☐ Luftoppvarming
☐ Biobrensel	☐ Gass	☐ Vassboren radioator	☐ Kamin/omn/peis
☐ Varmepumpe - luft	☐ Olje/parafin	☐ Elektriske varmekabler	☐ Anna
☐ Varmepumpe - berg/sjø	☐ Anna	☐ Elektriske panelomnar	
☐ Fjernvarme/spillvarme			
			☒ Ikkje relevant

Erklæring	
☒ Ein stadfester at tilstrekkeleg dokumentasjon som grunnlag for driftsfasen er overlevert eigaren av byggverket	

Vedlegg			
Beskriving av vedlegg	Gruppe	Nr. frå – til	Ikkje relevant
Situasjonsplan, avkøyringsplan	D	1 – 1	☐
Teikningar, plan, snitt, fasade	E	3 – 4	☐
Utgreiingar/kart	F	–	☐
Gjennomføringsplan	G	–	☐
Sluttrapport for avfallsplan og miljøsaneringsbeskriving	K	–	☐
Bustadspesifikasjon i matrikkelen	H	–	☐
Uttaler frå andre offentlege myndigheiter	I	–	☐
Andre vedlegg	Q	–	☐

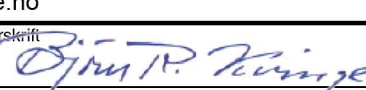Underskrifter	
Ansvarleg søker for tiltaket (for tiltak etter pbl § 20-1)	Tiltakshavar (berre for tiltak utan ansvarleg søker pbl § 20-4)
Føretak Byggmester Bjørn Rune Kvinge AS	Namn
Kontaktperson Bjørn Rune Kvinge	Kontaktperson
Telefon 456 03 190	Telefon
Mobiltelefon 456 03 190	Mobiltelefon
E-post post@brkvinge.no	E-post
Dato 19.10.2015	Dato
Underskrift 	Underskrift
Gjenta med blokkbokstavar Bjørn Rune Kvinge	Gjenta med blokkbokstavar

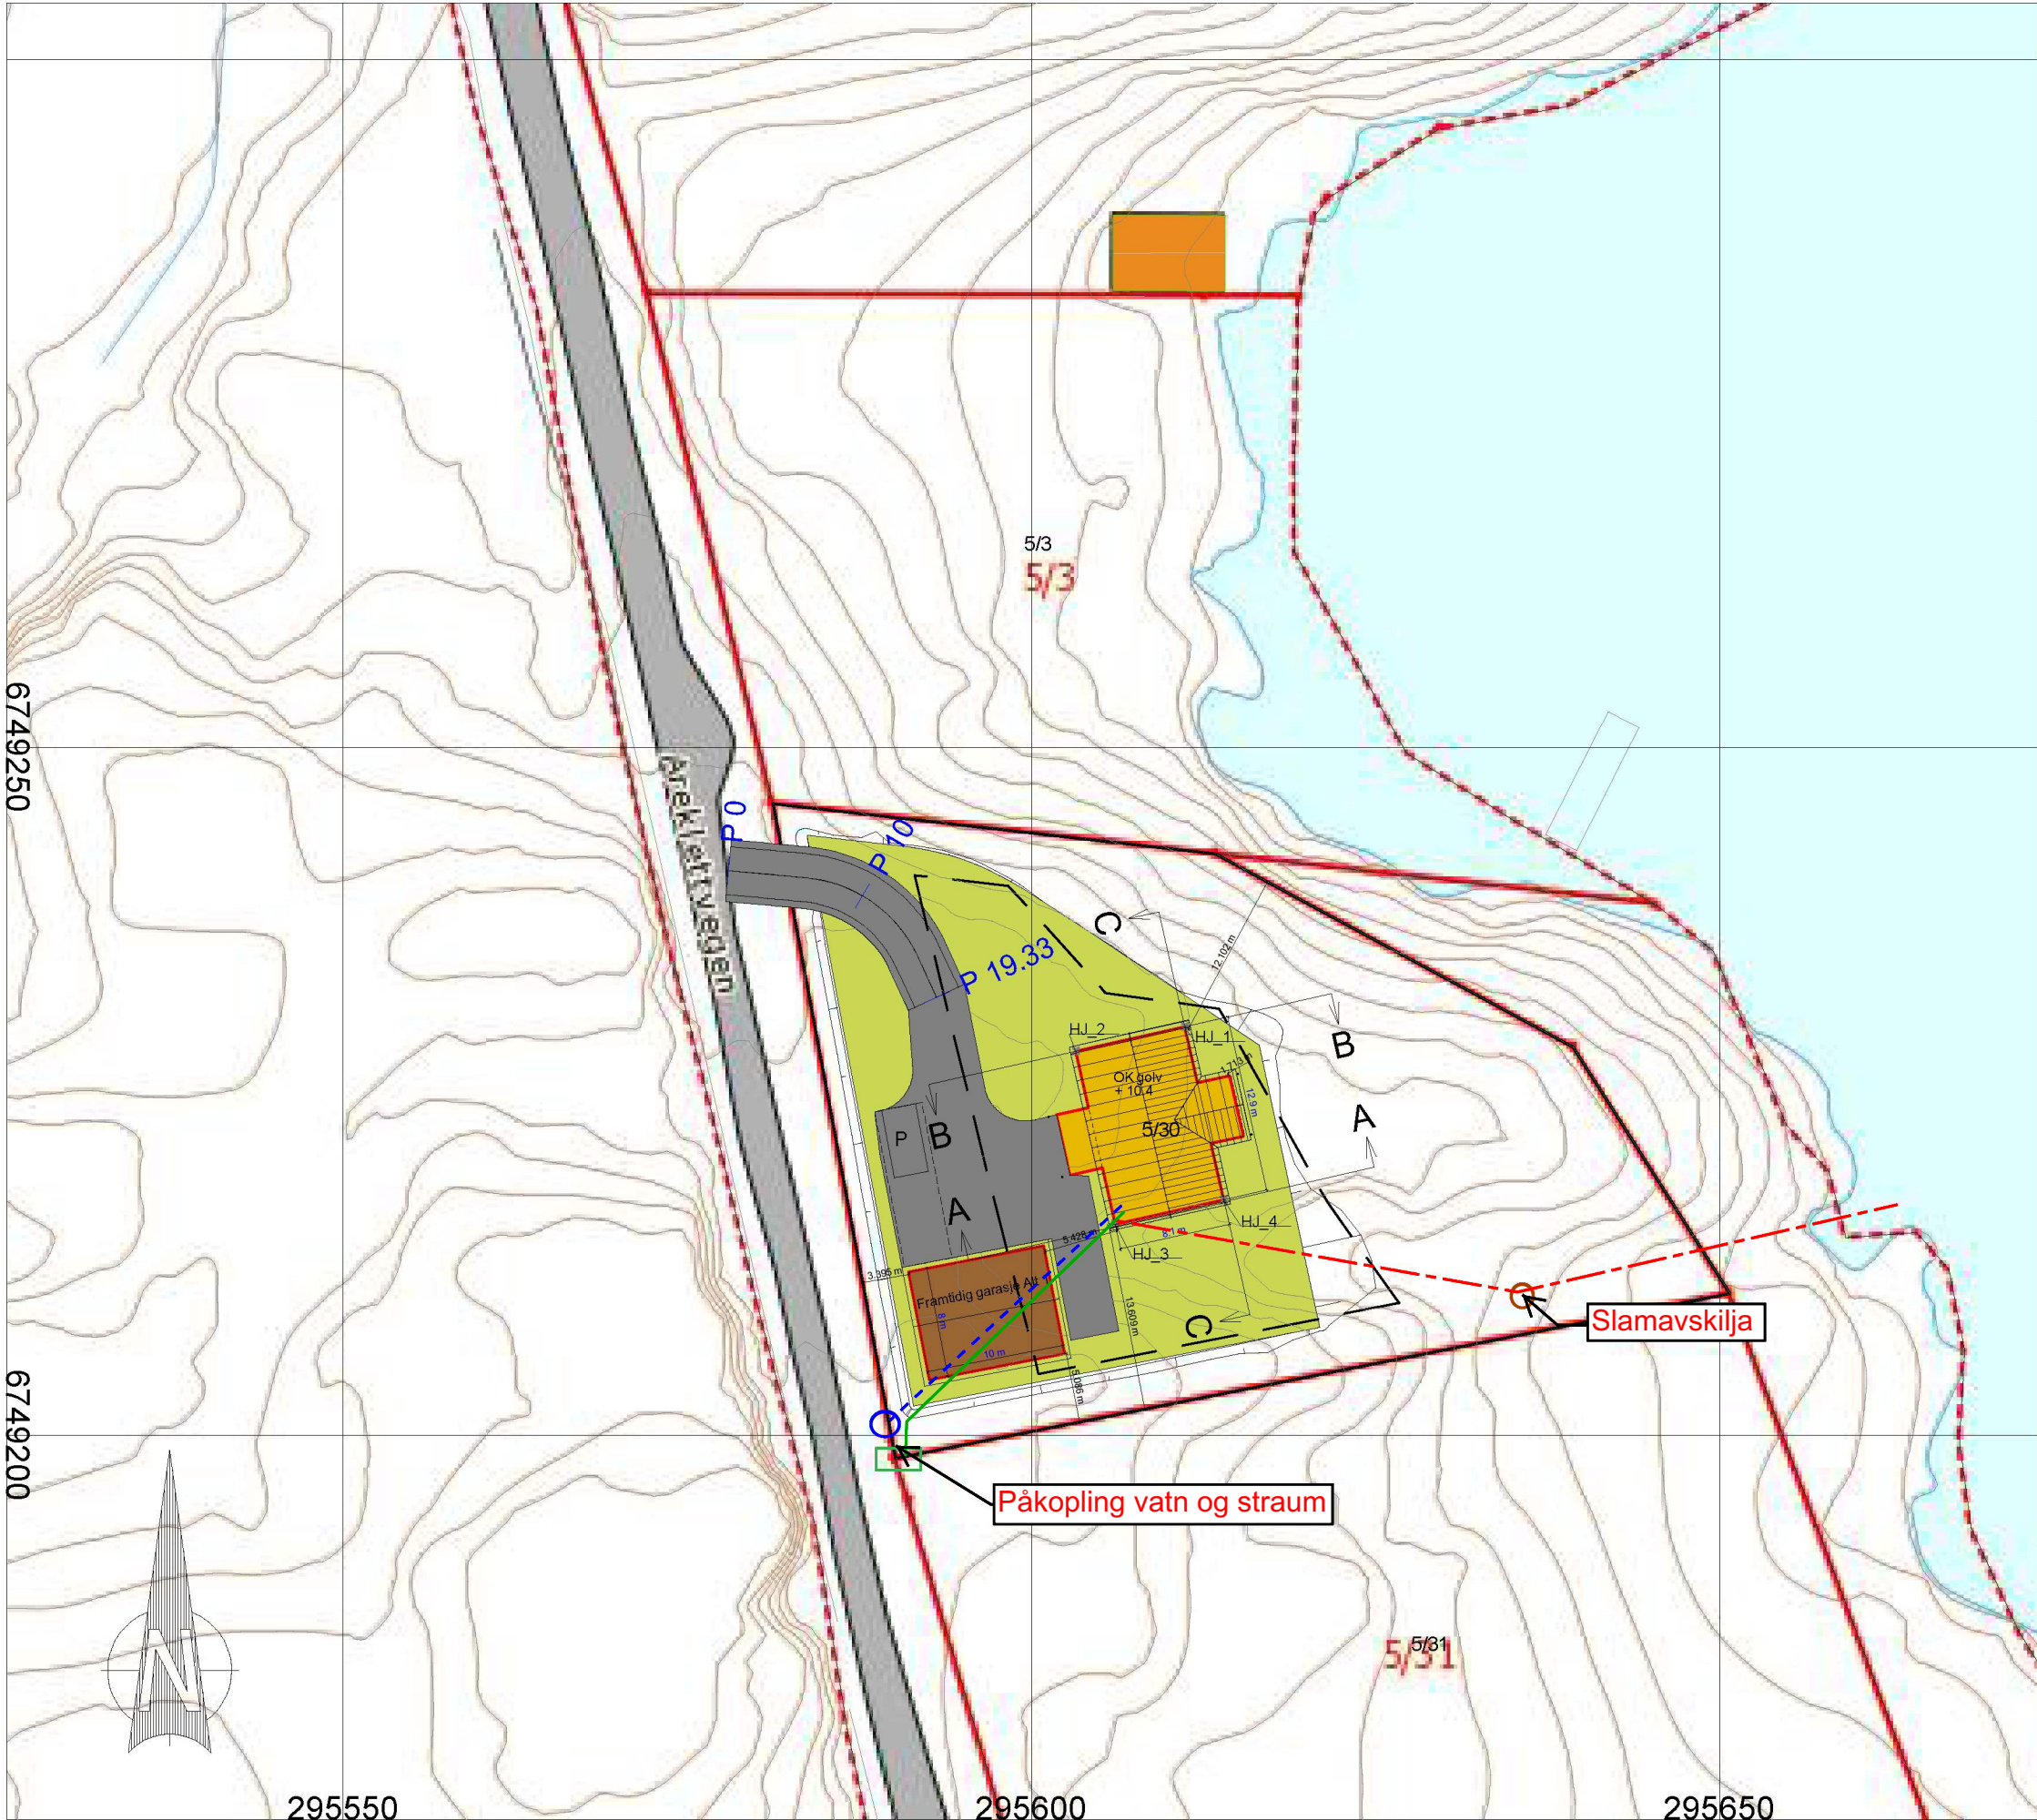

Tegnforklaring

- Bustad
- Garasje
- Utomhus/grønt
- Veg/parkering
- Byggegrense

Koordinatliste bustad

P_id	Nord	Øst
HJ_1	6749229,70	295611,16
HJ_2	6749227,92	295603,26
HJ_3	6749215,33	295606,10
HJ_4	6749217,12	295614,00

D1

Entreprenør A. Birkeland AS
Situasjonsplan Skjelsundet
Tiltakshavar: Øystein Ynnesdal

Dato: 28.04.2015

Konstr./regnet

Godkjent

Målestokk:

1 : 500

SH Oppmåling
Epost: sigmund@sh-oppmaling.no
Tlf: 472 99 092

Situasjonsplan_Alt_01
Gnr 5, bnr 30
Masfjorden kommune


Erstatning for:

Erstattet av:

901

Henvisning:

Beregning:

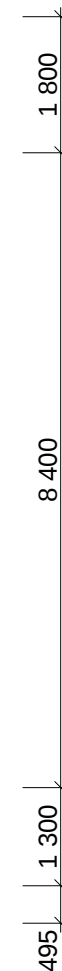

	M2 BTA	M2 BRA	M2 BYA
1. etg	129,5	116,5	134,4
Loft	103,8	98,5	
SUM	233,3	215,0	

E3

BYGGEMELDING

BIM modell ArchiCAD 14 NOR Filplassering: D:\BRKvingeData\Mine dokumenter\PROSJEKT\Tegninger\15050_Øystein Ynnedal - Bustadhus\15050_Bustadhus 5_30 Skjelsundet.pln

ØYSTEIN YNNESDAL

15050 NYTT BUSTADHUS PÅ 5/30

Plan 1. Etasje

BYGGM. JØRN
Kvingebakkevegen 97
5981 MASFJORDNES


BRK VINGE AS
Mob. 456 03 190
Tlf. 56 36 56 20
e-post post@brkvinge.no

Dato
10.05.2015

Målestokk
1:100

Tegn.nr.

Rev. Dato

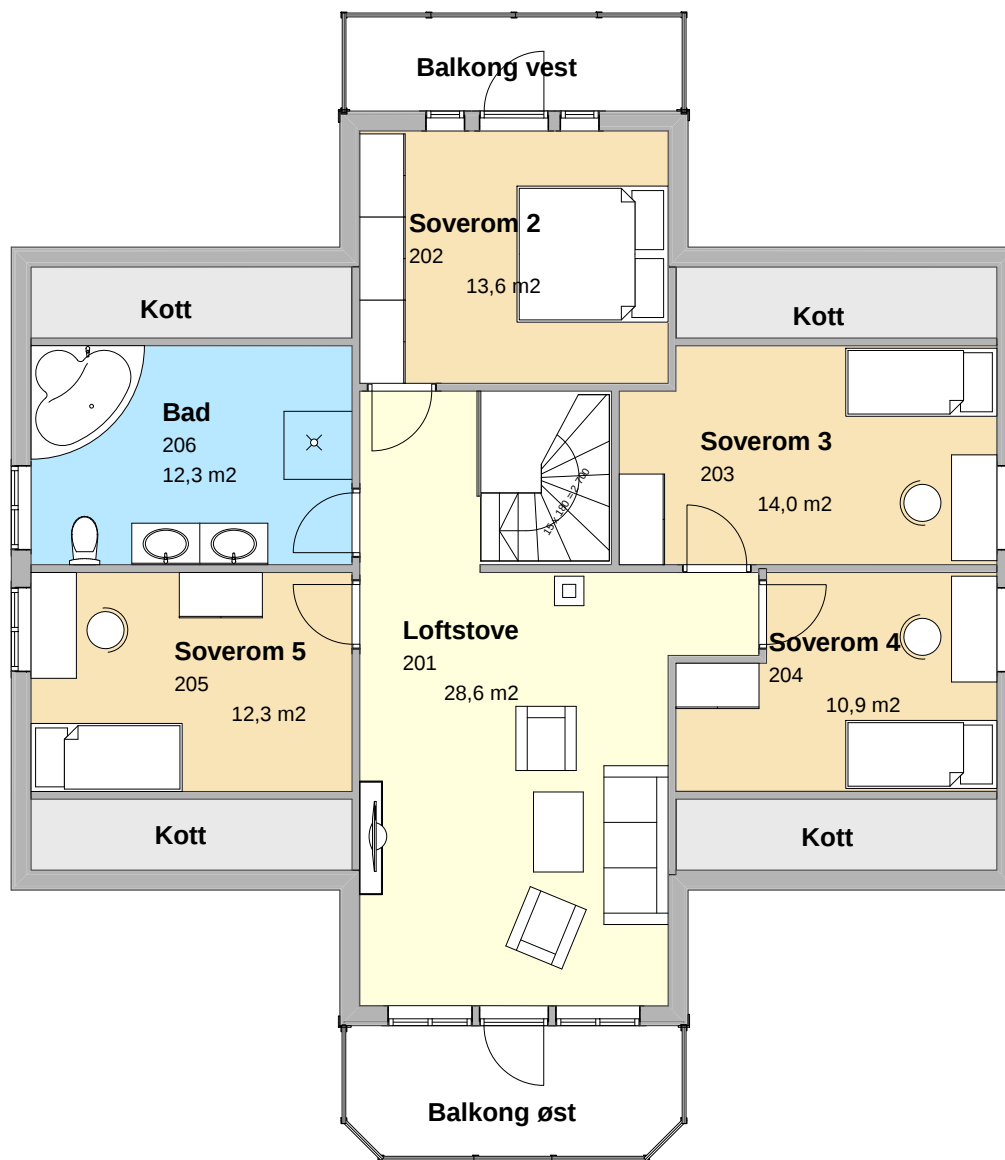

M2 BTA	M2 BRA	M2 BYA
1. etg 129,5	1. etg 116,5	134,4
Loft 103,8	Loft 98,5	
SUM 233,3	SUM 215,0	

E4 BYGGEMELDING

BIM modell ArchiCAD 14 NOR Filplassering: D:\BRKvingeData\Mine dokumenter\PROSJEKT\Tegninger\15050_Øystein Ynnedal - Bustadhus\15050_Bustadhus 5_30 Skjelsundet.pln

ØYSTEIN YNNESDAL

15050 NYTT BUSTADHUS PÅ 5/30

Plan Loft

BYGGM. JØRN R. K. VINGE AS Mob. 456 03 190
Kvingebakkevegen 97 Tlf. 56 36 56 20
5981 MASFJORDNES e-post post@brkvinge.no

Dato

10.05.2015

Målestokk

1:100

Tegn.nr.

Rev. Dato

