


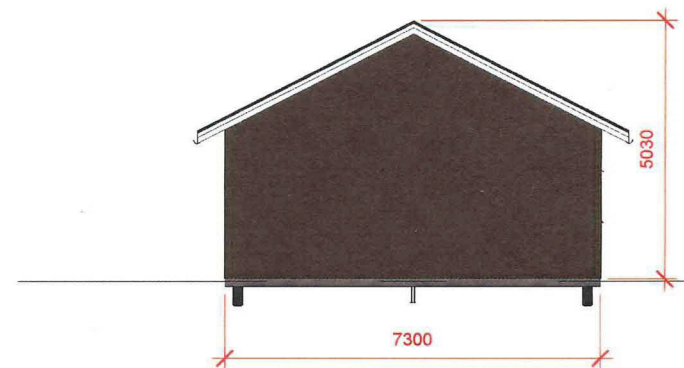


① Nord
1 : 100



② Sør
1 : 100




③ Øst
1 : 100

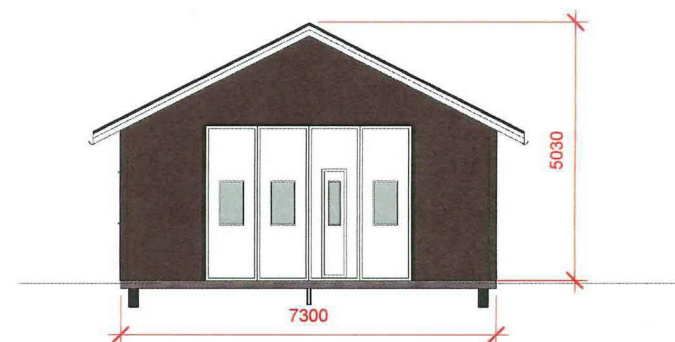


④ Vest
1 : 100

REVISJON REVIDERINGEN GJELDER			SIGN.	DATO
For kunde:	Oddvar Eikemo	Målestokk	1 : 100	
Prosjektnavn:	Uisolert landbrukshall	Tegnet dato:	20.06.2019	
Adresse:	Masfjordvegen 1071, 5986 Hosteland	Tegnet av:	Idun Sneltvedt	
Tegn. innhold:	Fasader	Underskrift:		
Stål- og Landbruksbygg AS Tjøllingveien 416 3280 Tjodalyng Tlf: 33 12 72 66 Fax: 33 12 69 68		Tegningens nummer:		
		796 - 6		

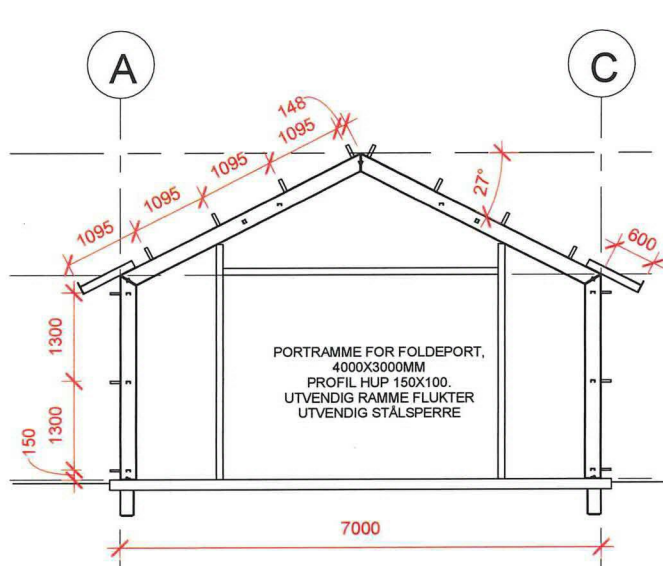

1 Akse 1
1 : 75

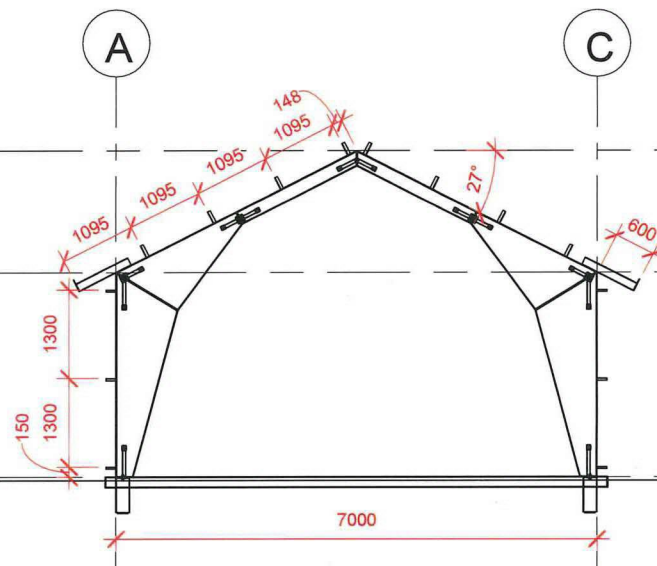


Mønehøyde, Stål
4783

Vegghøyde, Stål
3000

Grunnplan
0

2 Akse 2-3
1 : 75

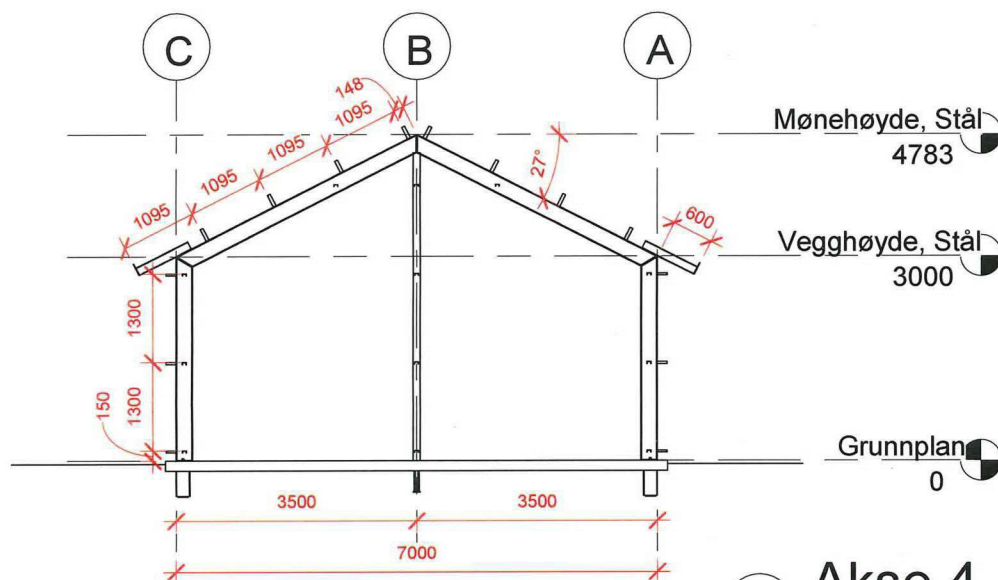

Mønehøyde, Stål
4783

Vegghøyde, Stål
3000


Grunnplan
0

3 Akse 4
1 : 75

VEGGBRAKETTER: UNP, L=145MM

TAKBRAKETTER: STANDARD SLB M/4 HULL

REVISJON/REVIDERINGEN GJELDER		SIGN. DATO	
For kunde:	Oddvar Eikemo	Målestokk	1 : 75
Prosjektnavn:	Uisolert landbrukshall	Tegnet dato:	20.06.2019
Adresse:	Masfjordvegen 1071, 5986 Hosteland	Tegnet av:	Idun Sneltvedt
Tegn. innhold:	Snitt rammer	Underskrift:	
Stål- og Landbruksbygg AS Tjøllingveien 416 3280 Tjødalyng Tlf: 33 12 72 66 Fax: 33 12 69 68		Tegningens nummer:	
		796 - 3	

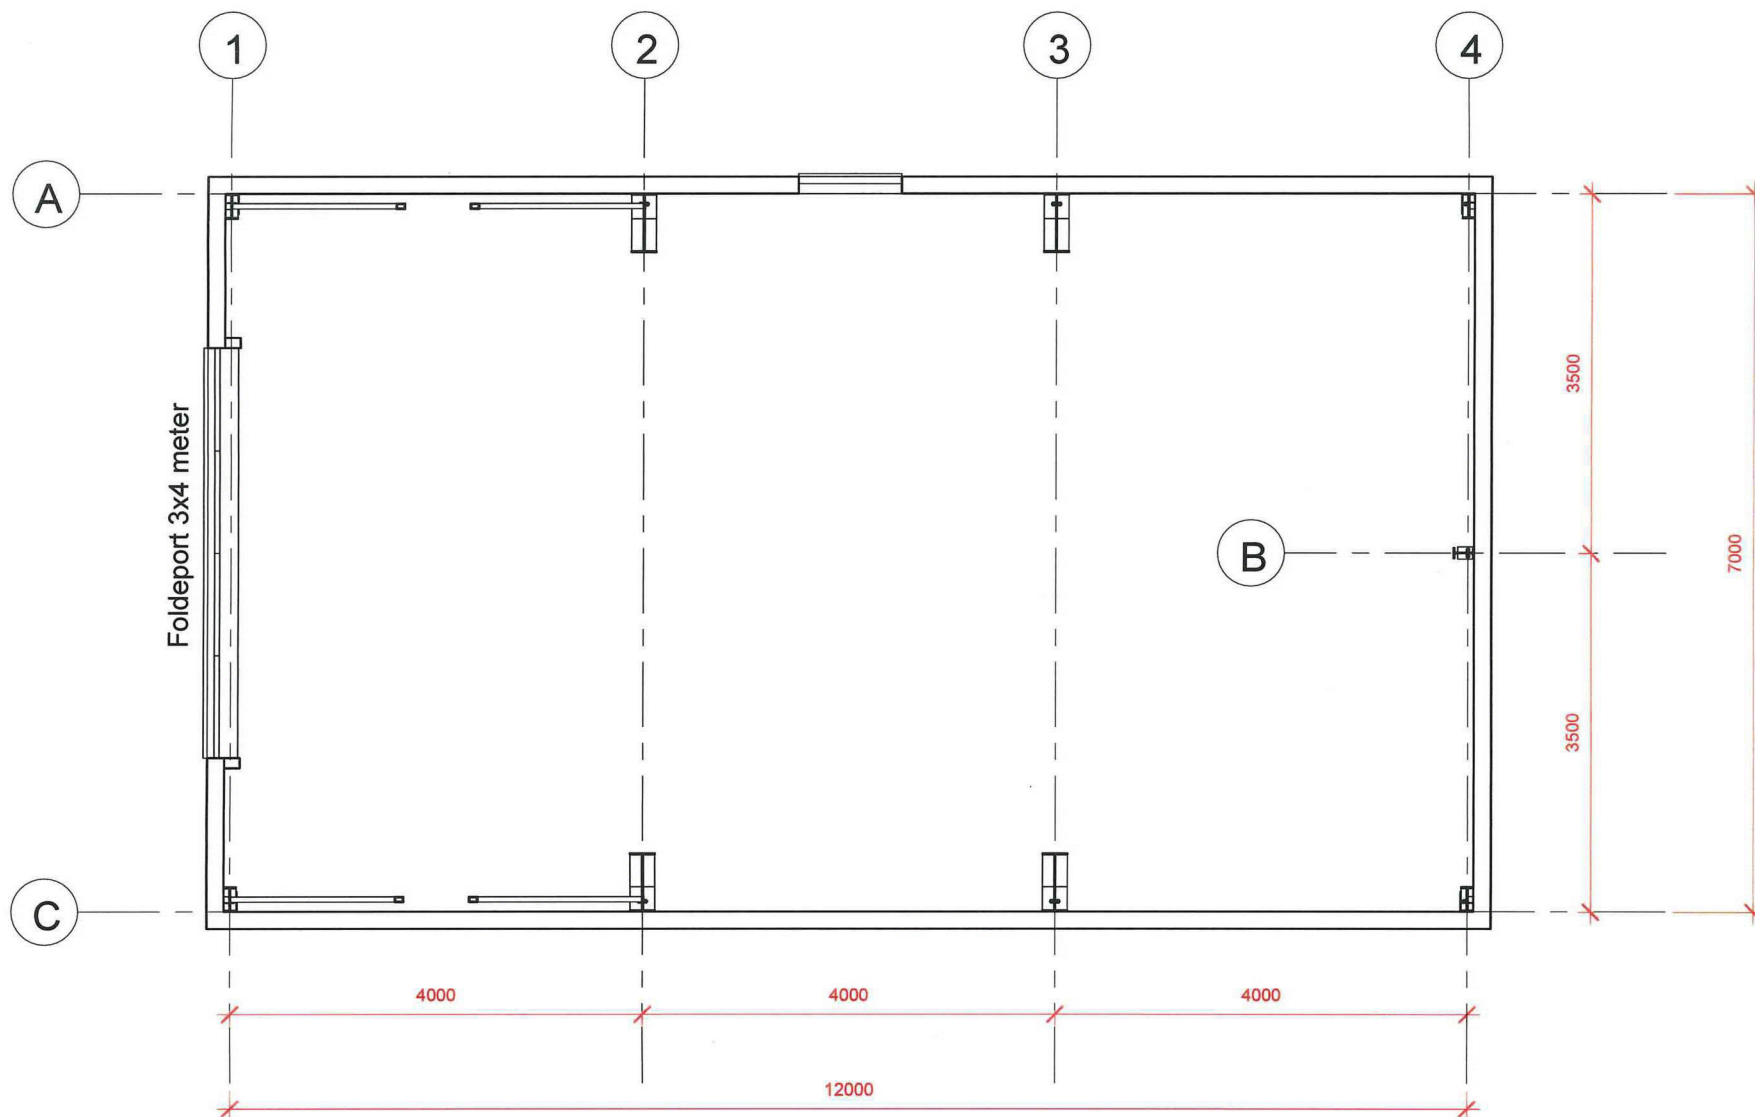


1 Grunnplan

1 : 50

REVISJON REVIDERINGEN GJELDER			SIGN. DATO	
For kunde:	Oddvar Eikemo	Målestokk	1 : 50	
Prosjektnavn:	Uisolert landbrukshall	Tegnet dato:	20.06.2019	
Adresse:	Masfjordvegen 1071, 5986 Hosteland	Tegnet av:	Idun Sneltnvedt	
Tegn. innhold:	Plan	Underskrift:		
 Stål- og Landbruksbygg AS Tjøllingveien 416 3280 Tjodalyng Tlf: 33 12 72 66 Fax: 33 12 69 68		Tegningens nummer:		
		796 - 2		
		24.06.2019 09:19		

N6756037, Ø305848 +

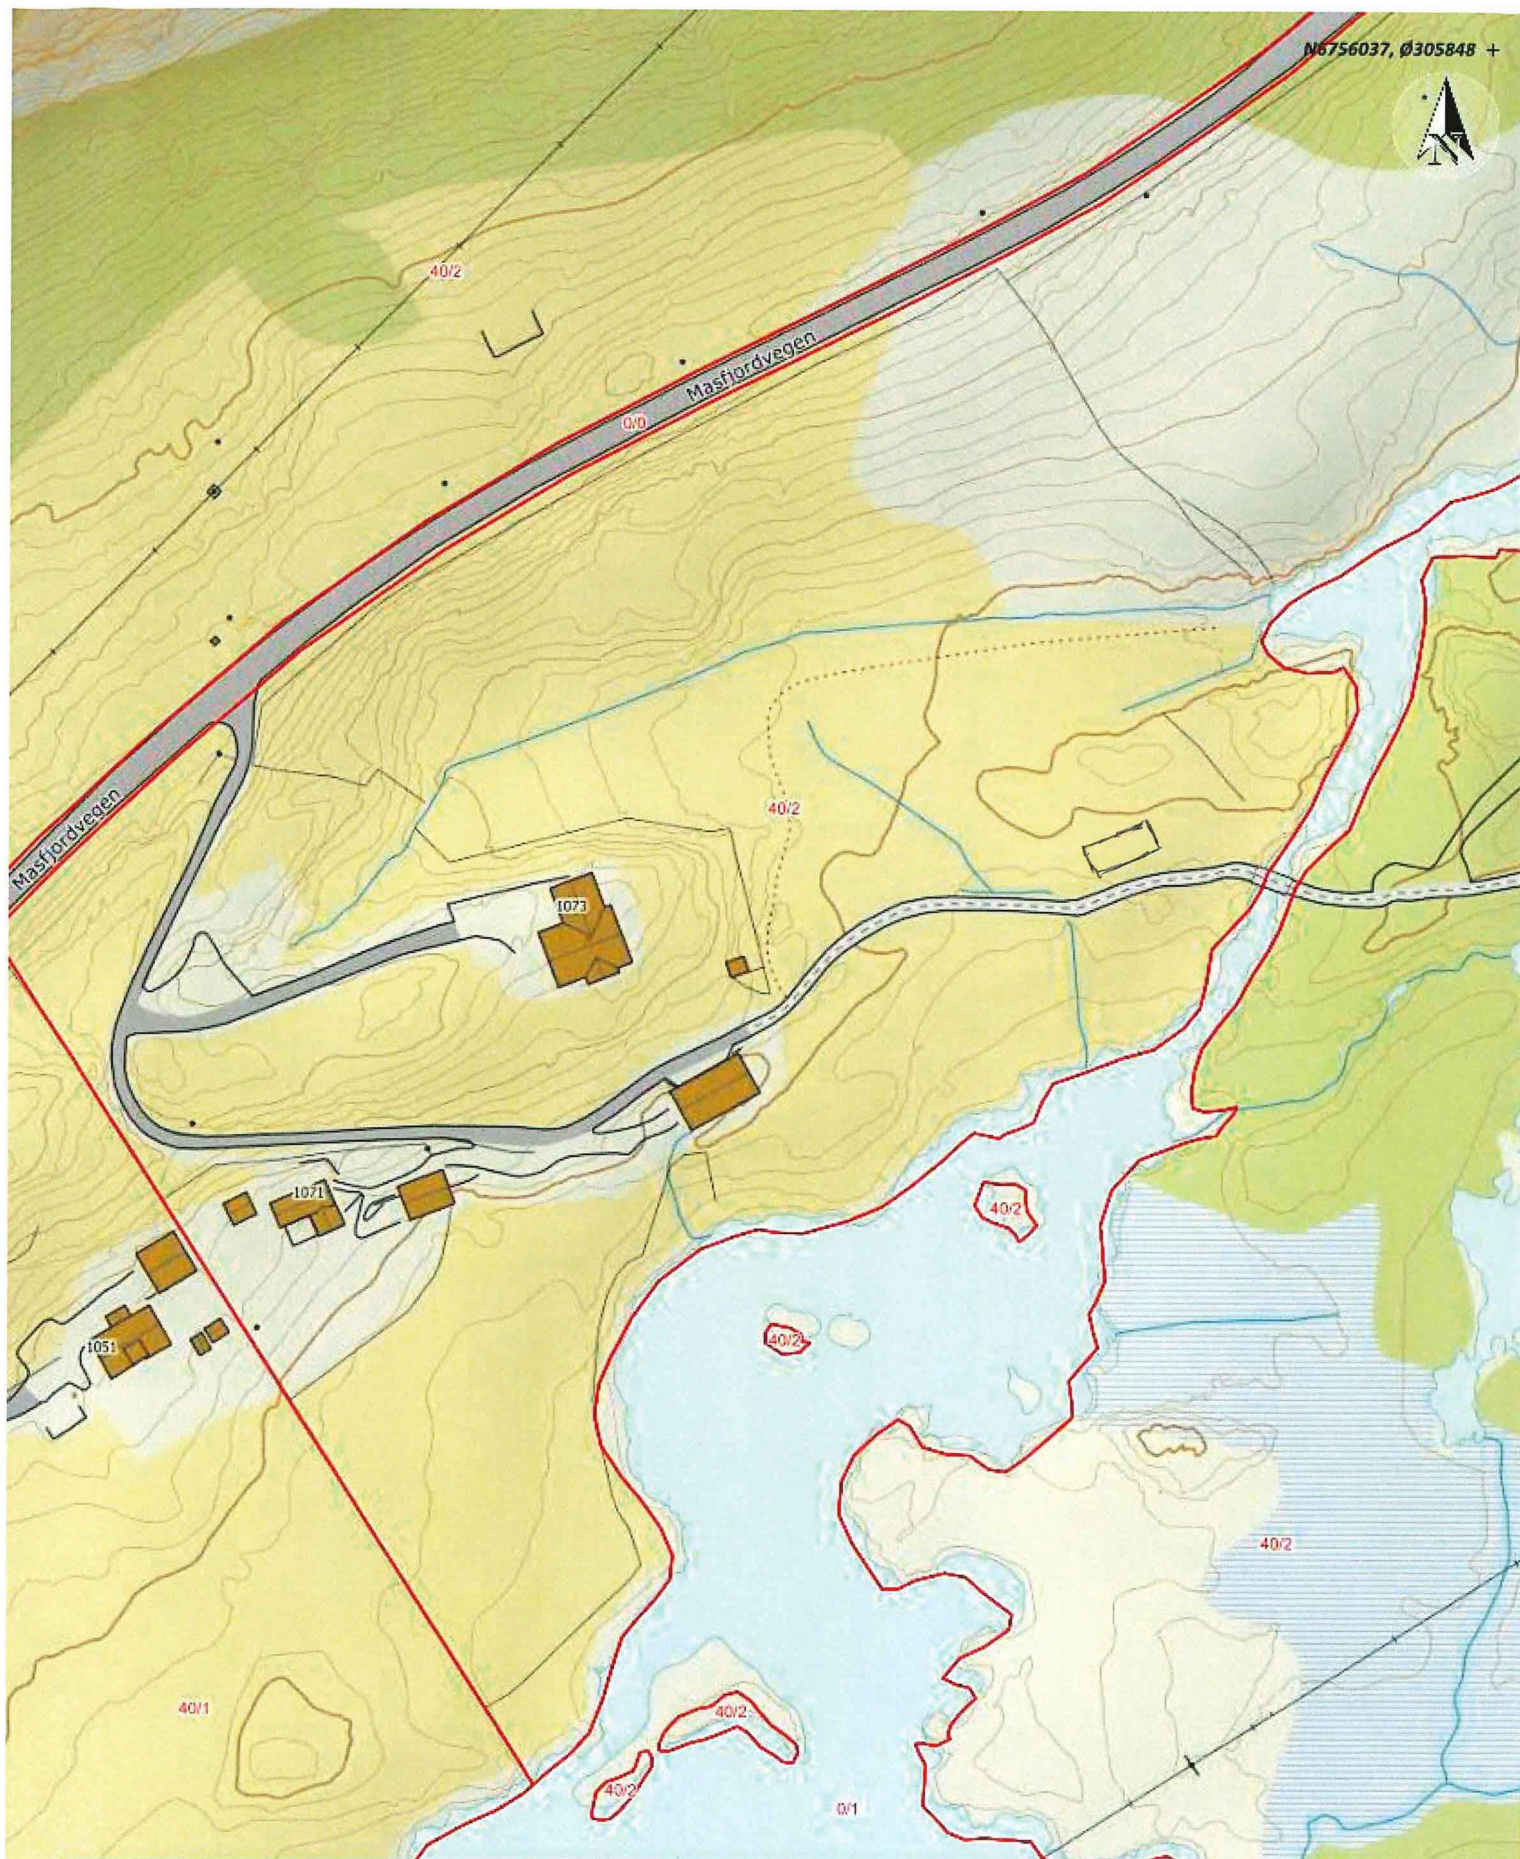

Situasjonskart -

Dato: 29-10-2019

NHdigi.no

Målestokk: 1:1 500

30m

+ N6755607, Ø305548

Data fra Kartverket, Norge Digitalt og Nordhordland digitalt