

Til kommune: MASTFJORDEN	Til vegavdelinga
---	-------------------------

SØKNAD OM DISPENSASJON FRÅ BYGGEGRENSE

Arbeida på eigedomen kan ikkje settast i gang før løyve frå kommunen er gjeve.

Tiltakshavar TOMMY HAUKELAND	Tlf. 480 11 908
Ansvarleg søkjar/utførande HINDENES HUS A/S	Tlf. 959 13 867
Byggeplassadresse NESSANE 30, 5986 HOSTELAND	Gnr./bnr 18/33
Vegstrekning NESSANE	Stad HOSTELAND

Tiltaket ligg i område med reguleringsplan

Nei ☒ (Søknaden vert handsama hjå vegmynde).

Ja ☐ Namn på planen: (Søknaden vert handsama hjå Byggesak).

Søknad om dispensasjon frå byggegrensa langs kommunal veg.

☒ Det vert søkt om dispensasjon frå byggegrense som er 15 m frå midt kommunal veg.

☐ Det vert søkt om dispensasjon frå byggegrense som er ____ m frå vegkant på regulert veg

☐ Vedlagt følgjer grunngjeving for særleg grunn i samsvar med PBL§19-1.

☐ Naboar er varsla om at det er søkt om dispensasjon.

☒ Vedlagt følgjer vedlagt kart/skisse i målestokk 1:500, med påteikna målsett tiltak, som viser avkøyrse.

Kva tiltak dispensasjonen gjeld (garasje, tilbygg m.v.).	GARASJE, TILBYGG ..
Minste avstand frå planlagt bygg - til nabogrense mot veg	CA 1,5 m
Minste avstand frå planlagt bygg - til midt kommunal veg	CA 5 m

Signatur

Eg er kjend med at vanlege fristar for handsaming ikkje gjeld før løyve til avkøyring er avklart.

Dato: 14.01.20	Tiltakshavar Tommy Haukeland
---	---

Søknad motteke hos kommunens vegmynde, Dato

☐ Uttale
 ☐ Søknad godkjent
 ☐ Søknad avslått

Merknader/vilkår

☐ Det skal være mogeleg å snu på eige grunn.

☐ Plassering av tiltaket må ikkje hindre sikt for andre trafikktilhøve på staden.


☐ Tiltaket må plasserast slik at krav til sikt for eigen avkøyring vert teke vare på.

☐ Tiltaket må plasserast _____ m frå ledningstracè.


☐ Tiltaket må plasserast _____ m frå midt kommunal veg.

☐ Anna:

Kommunens vegmynde **Dato.....sign.**

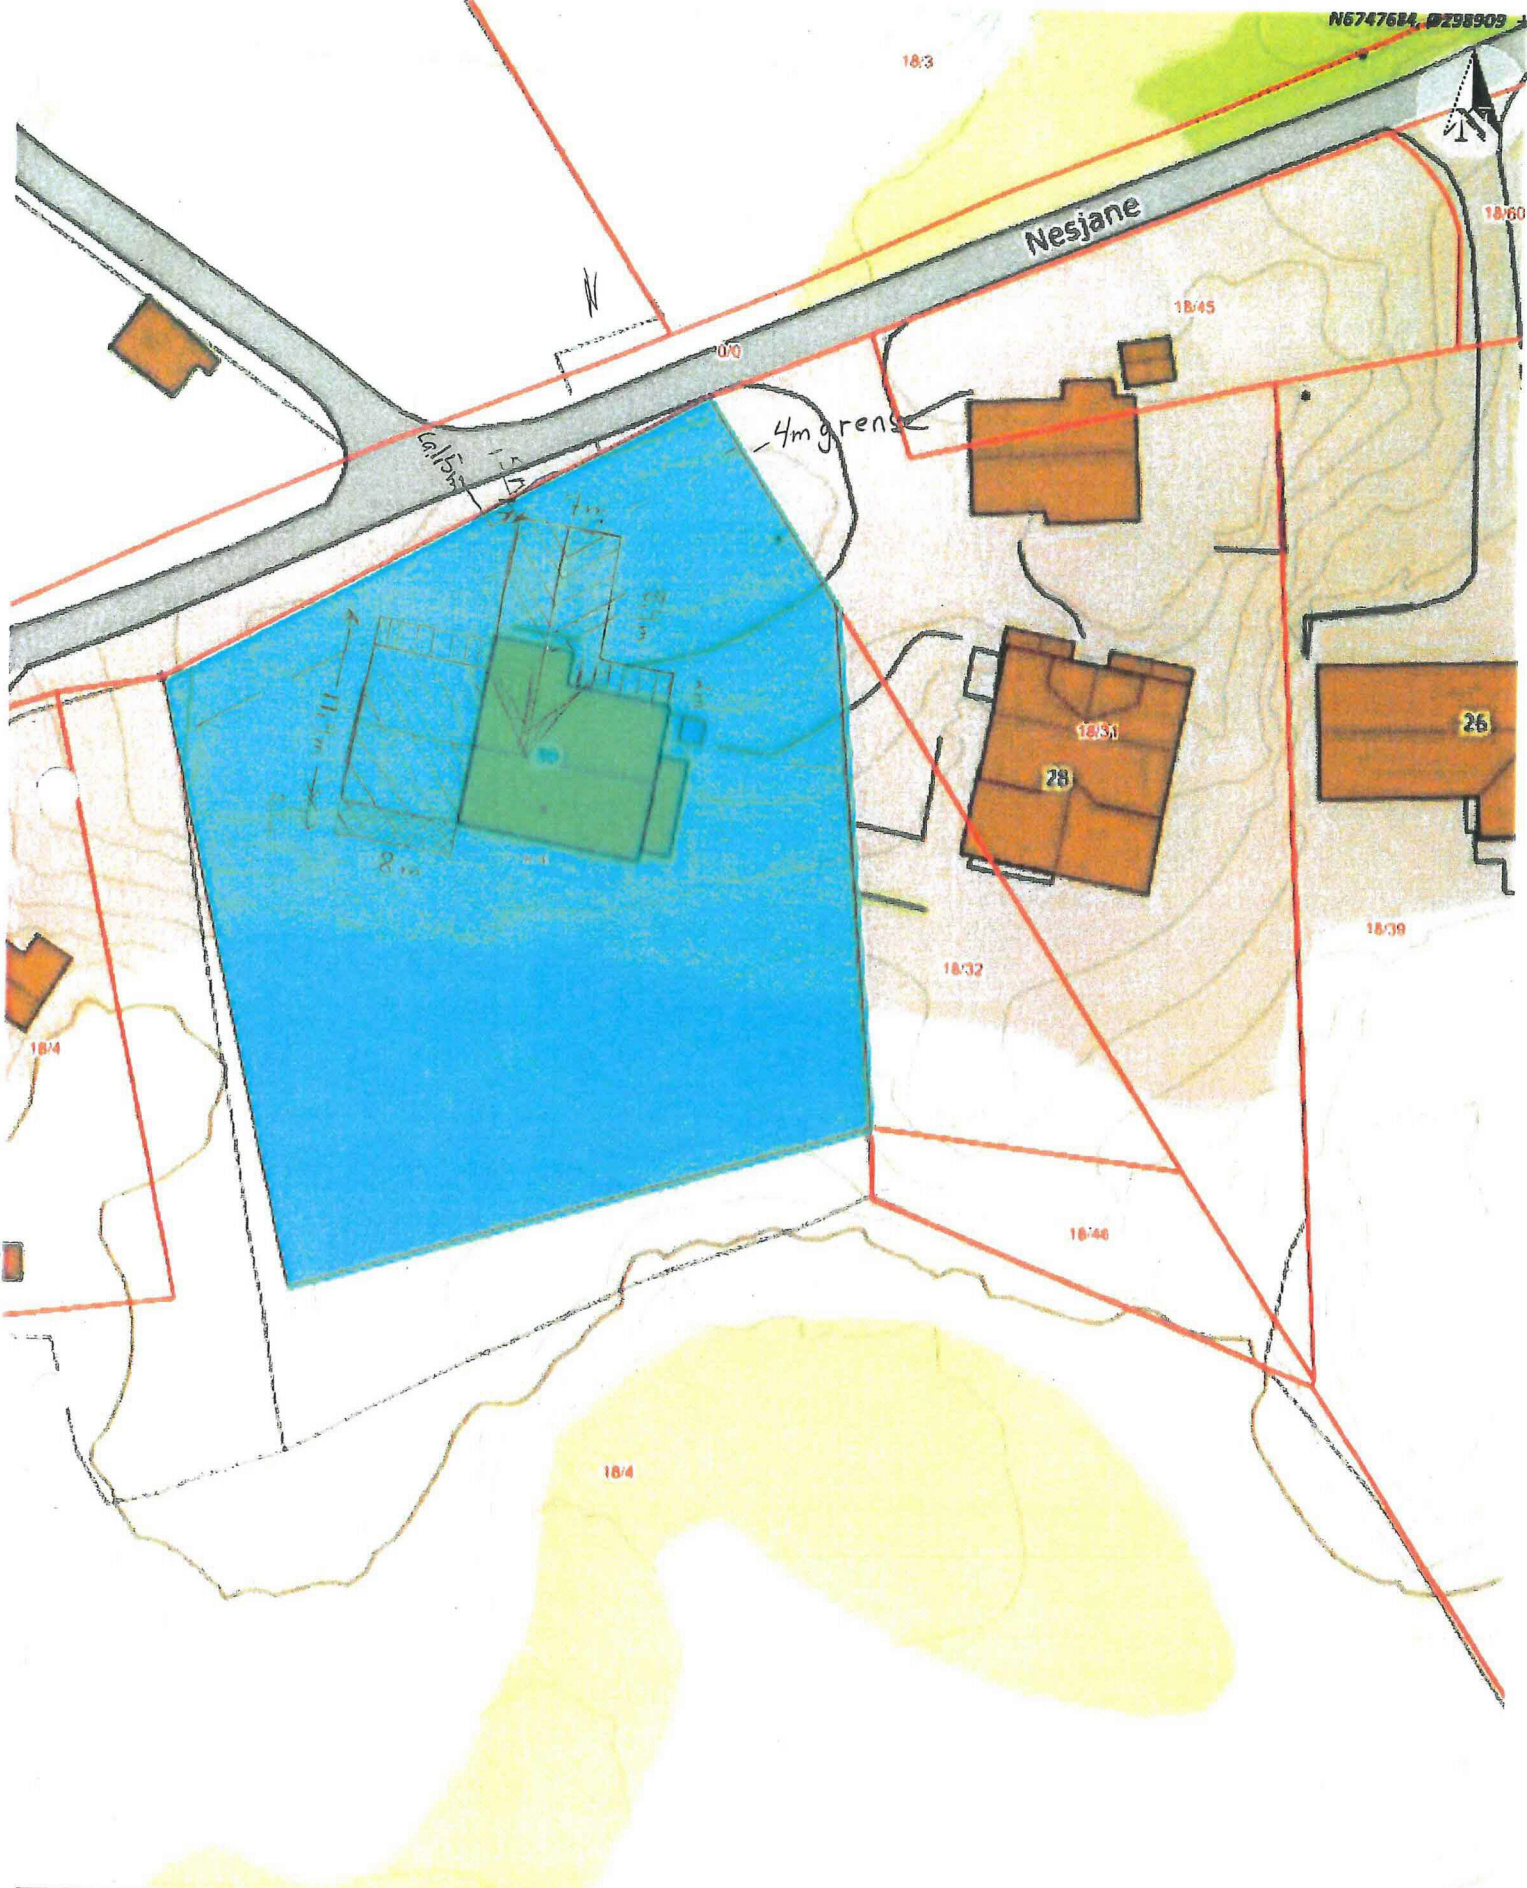

Situasjonskart -

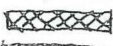-  BOD/Takoverbygg
-  Terrasse
-  Tilbygg


Garasje

NHdigi.no

Dato: 22-11-2019

Målestokk: 1:500

 15m

Q1

Naboerklæring

vedkommande redusert avstand til nabogrense
i samsvar med plan- og bygningslova 2008 § 29-4.

Eigar av eigedomen gnr. 18 bnr. _____, fnr. _____ Kommunalveg

(Namn/adresse/fødselsnummer) Masfjorden kommune

(Namn/adresse/fødselsnummer) 945627913

erklærer med dette at det på naboeigedomen
gnr. 18 bnr. 33 fnr. _____,

(Namn/adresse/fødselsnummer) Tommy Hankeland, Nesjane 30, 5986 Høsteland 191275 45122

(Namn/adresse/fødselsnummer) Kamilla Hankeland, Nesjane 30, 5986 Høsteland 010277 46299

kan førast opp bygning/tilbygg/garasje inntil ca 1,5 meter frå eigedomsgrense,
jf. Plan- og bygningslova 2008 § 29-4.

Tiltaket er vist på vedlagt situasjonsplan av (dato) 22.11.19



Alt.1.

Eg er kjend med at eg fråskriv meg retten til å føra opp tiltak på min eigedom nærare ovannemnde tiltak enn det som er fastsett i lova, om avstand mellom tiltak.

Eg gjev med dette erklæring om at ovannemnde eigedom får løyve til å plassera tiltaket ca 1,5 m, frå grenselinja mot min eigedom jf. Pbl § 29-4.

Denne erklæringa kan tinglysast som hefte på min eigedom.



Alt.2.

Vilkåret for mitt samtykje er at tiltaket på naboeigedomen vert utført brannteknisk på ein slik måte at det ikkje får konsekvensar for min rett til å føra opp tiltak på min eigedom etter gjeldande plan- og bygningslov med forskrifter.

Eg gjev med dette erklæring om at ovannemnde eigedom får løyve til å plassera tiltaket _____ m, frå grenselinja mot min eigedom jf. Pbl § 29-4.

Denne erklæringa kan tinglysast som hefte på min eigedom.

(stad) Masfjorden den (dato) 16.12.19

(Signatur) Roald Kungel

Underskrift av eigar(ar) til gnr. 0 bnr. 0 fnr. _____
Kommuneveg, Nesjaneveg 27