


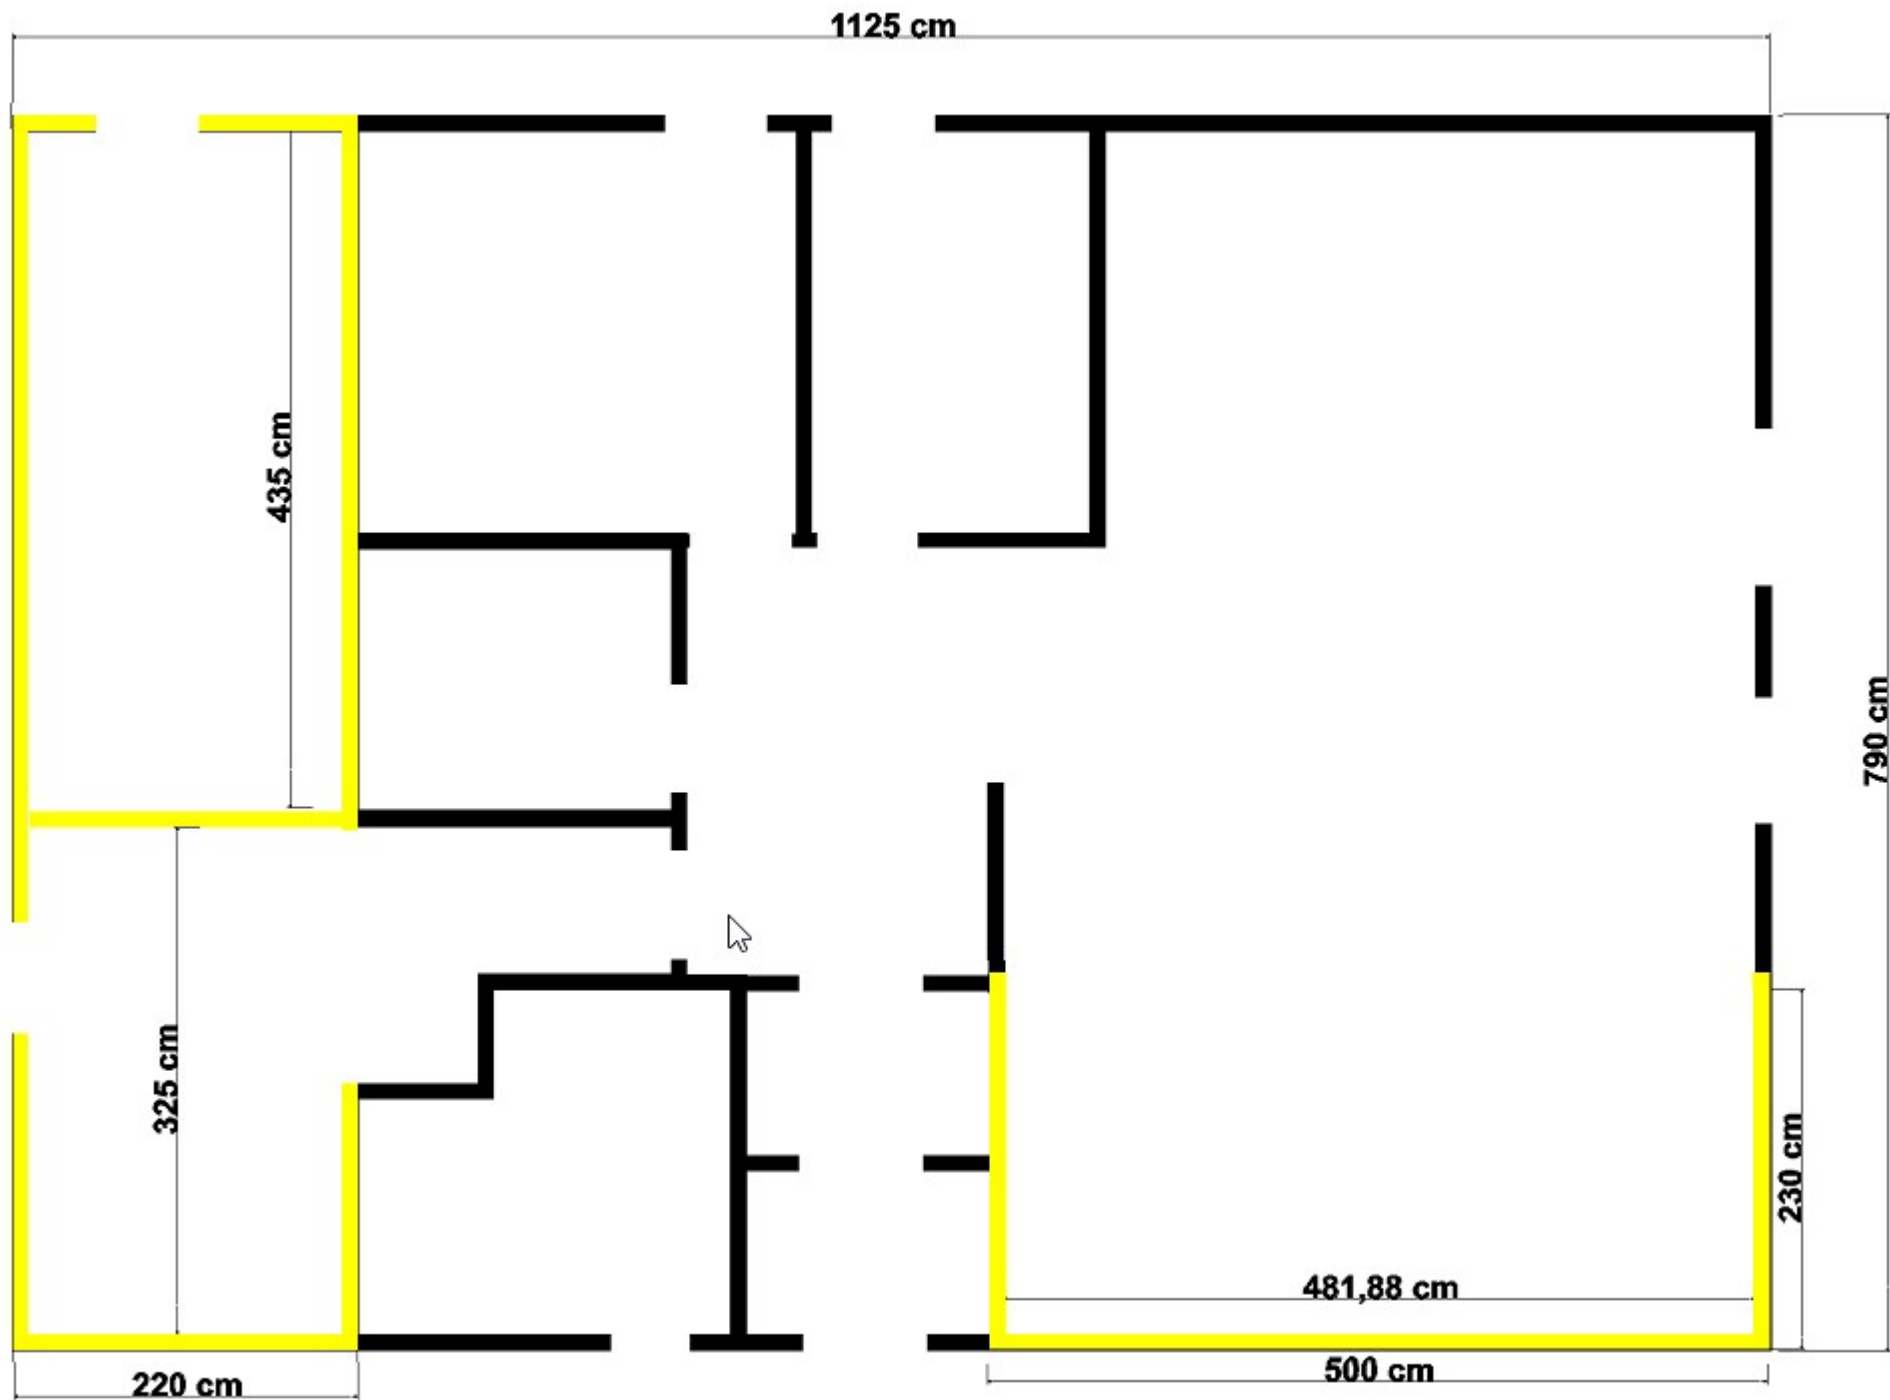

Påbygg vises innrammet i gult