


FASADETEGNING EFTER

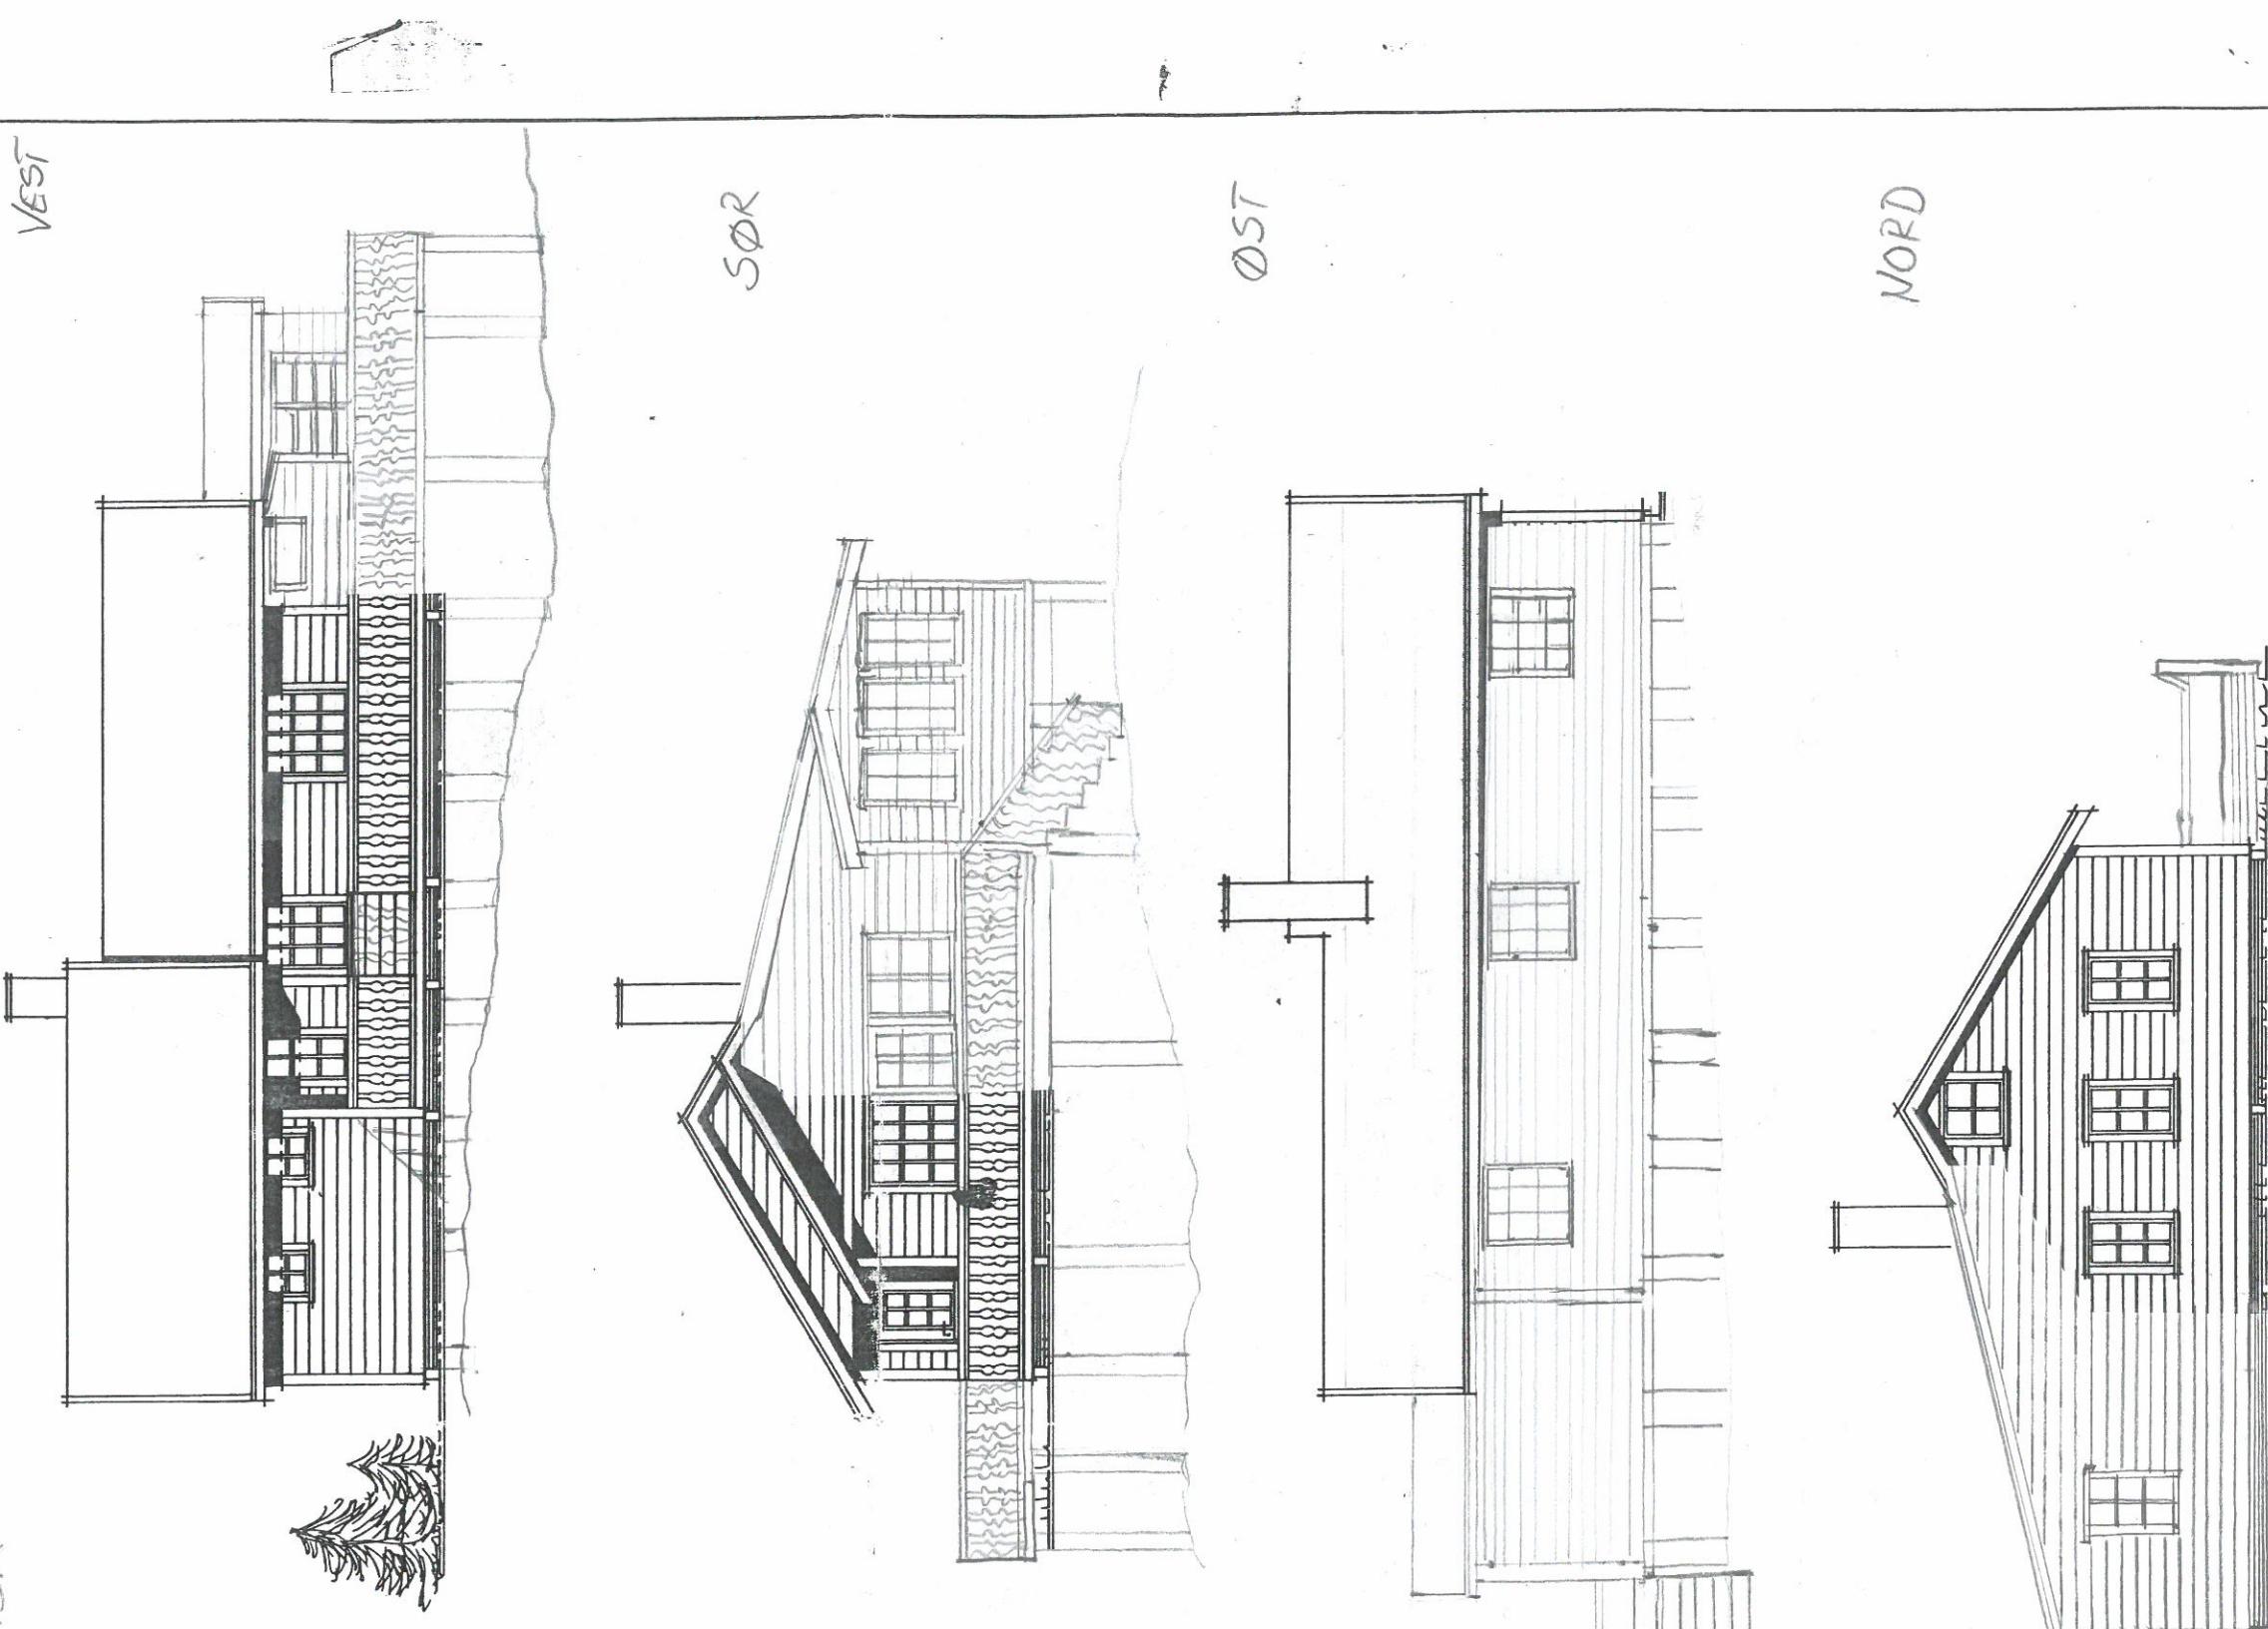

WEST

SØR

ØST

NORD

MASEJORDEN BYGNINGSÅD

26 AUG. 1996

GODKJENT:

SOLEI +

ISOLET GRUNNFZ: 62,5 M² 62,5 M²
DÅB: 66 37,3 M² 0 M²
= ISOLET GRUNNFL: 99,8 M² 62,5 M²
HEMS 26,5 M² 26,5 M²
UTE STUE PÅBYGG: 12,6 M² 0 M²

NY EXIST

62,5 M² 62,5 M²
37,3 M² 0 M²

12,6 M² 0 M²

ISOLET GRUNNFZ:
DÅB: 66
= ISOLET GRUNNFL:
HEMS
UTE STUE PÅBYGG:

Solhytten A/S
Langgaten 98
4300 Sandnes
Telf.: 04-62 38 29/62 36 86
Mobil: 090-72 503

Avd. Bergen

Avd. Porsgrunn

035-59 282

1:100

Dato: 28.08.88

Rev.

Tegnet: Niels

1:50

Målestokk

05-28 60 00

035-59 282