



Fasade mot Sør

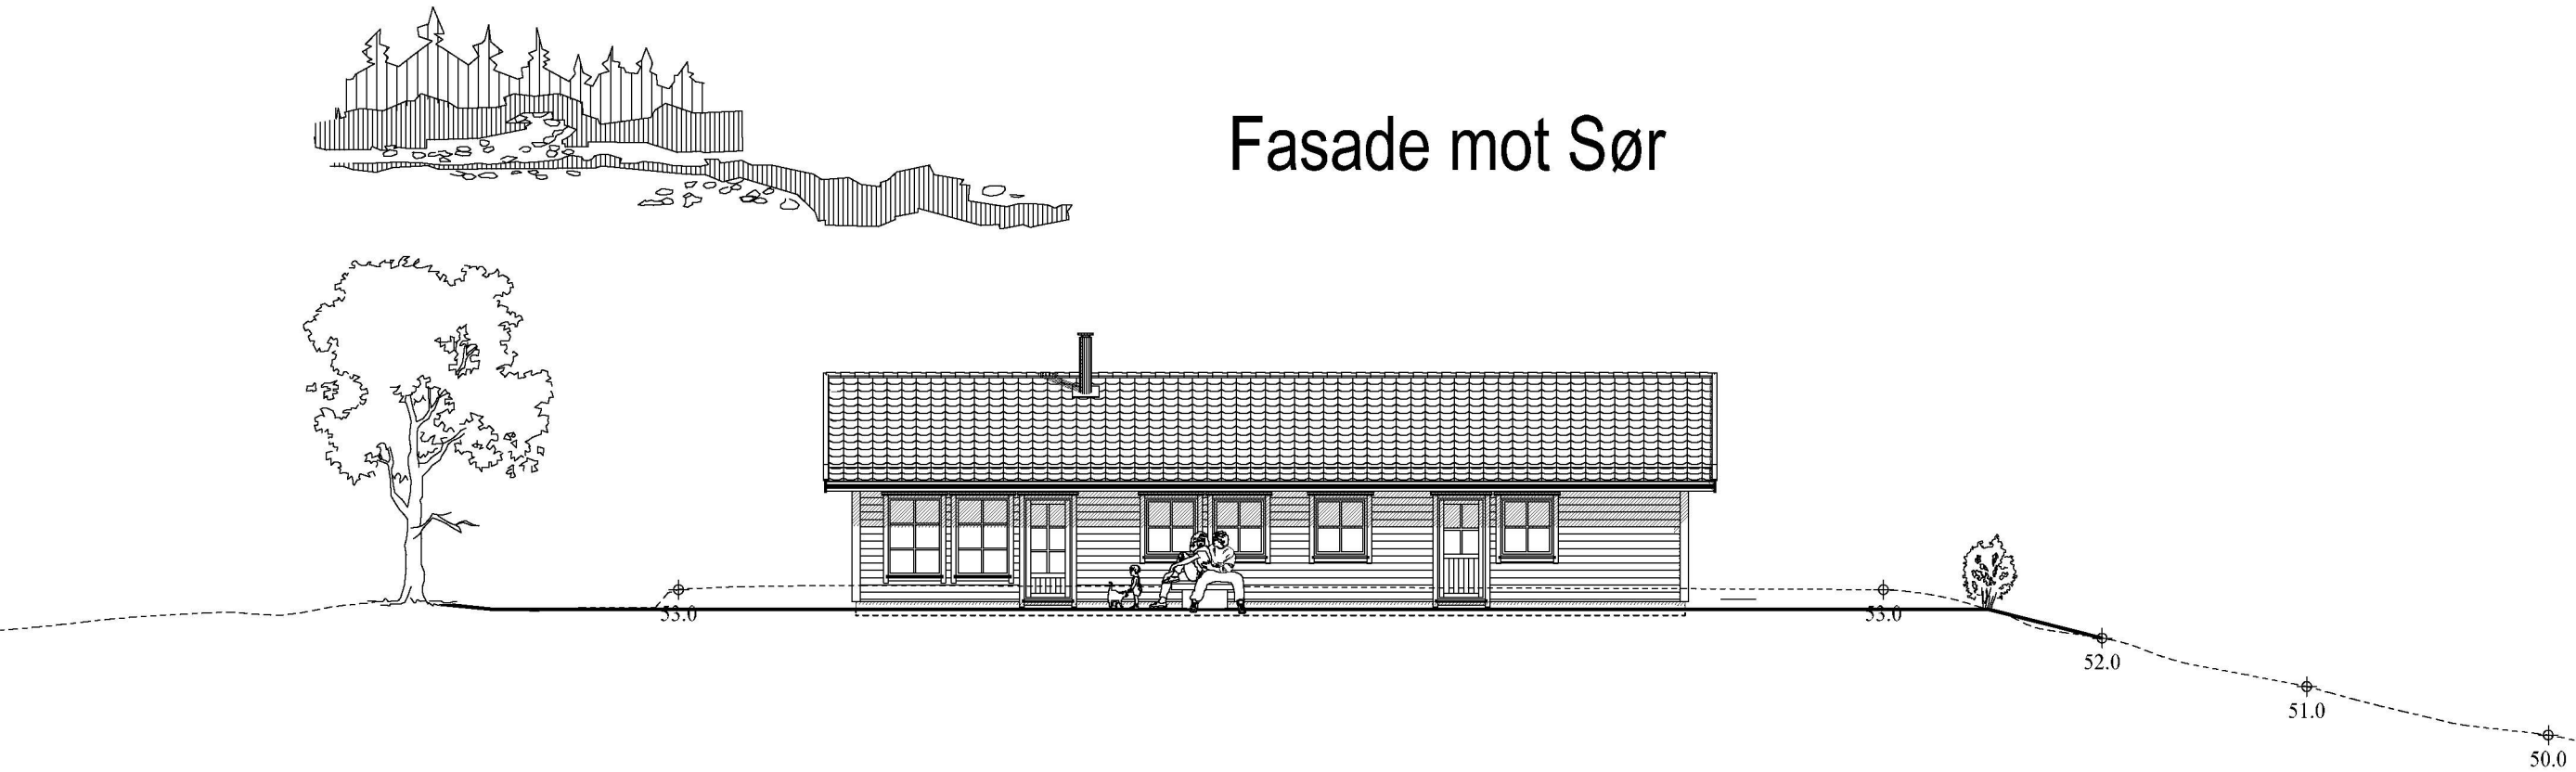

Fasade mot Nord

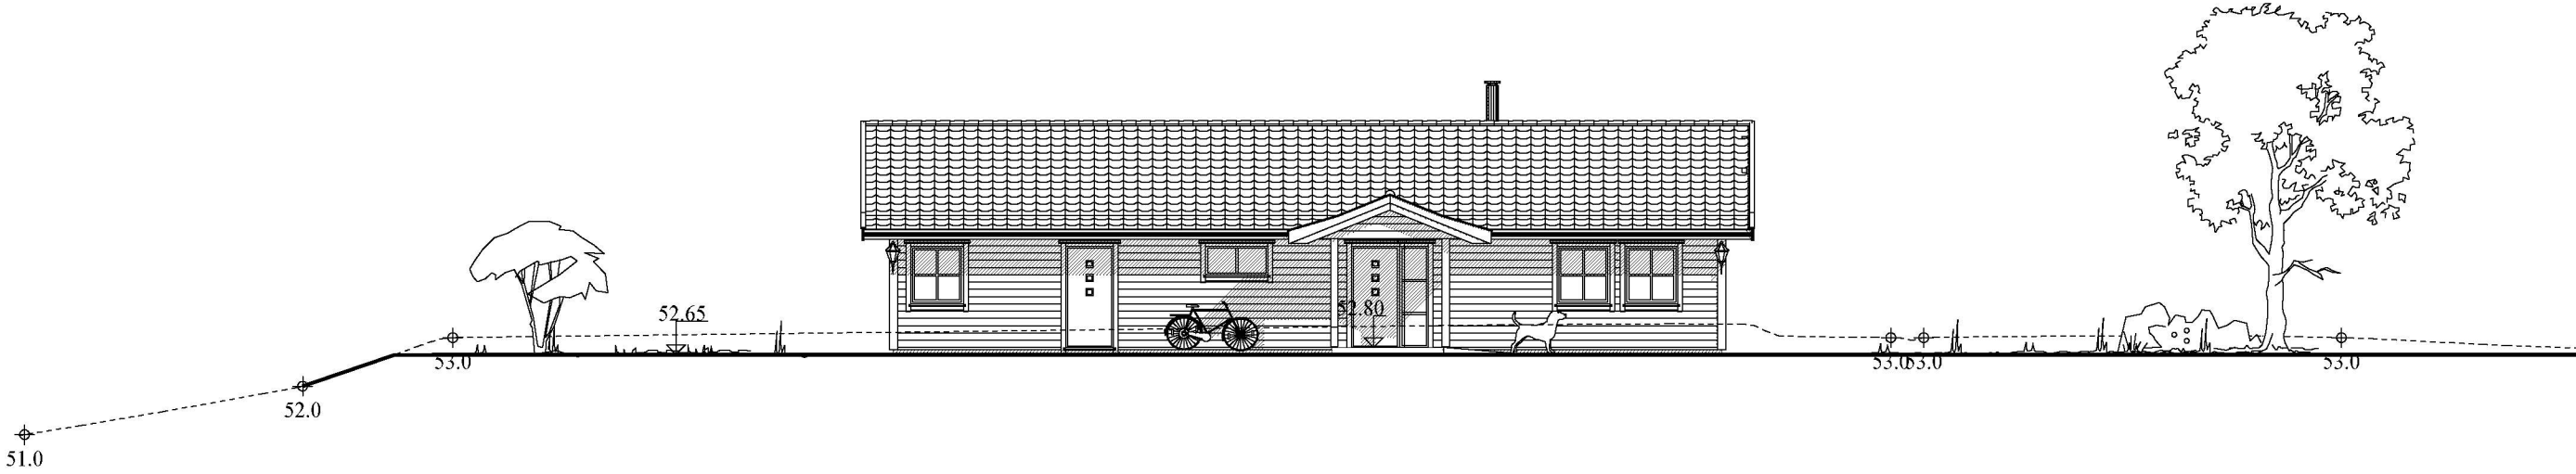

Tegningen er nedfotografert tilpasset ark



Tegningen er beskyttet i.h.t. lov om opphavsrett

Tiltakshaver:	Robin Romarheim	Dato:	28.03.2018
Byggeplass:	Ytre Haugsdal 40	Tegn:	Torge
Kommune:	Masfjorden	Prosjektnr.:	74
Gnr:	Bnr:	Mål:	1 : 100
Fasader			Tegn.nr. 503
			Masfjord