



Fasade mot vest

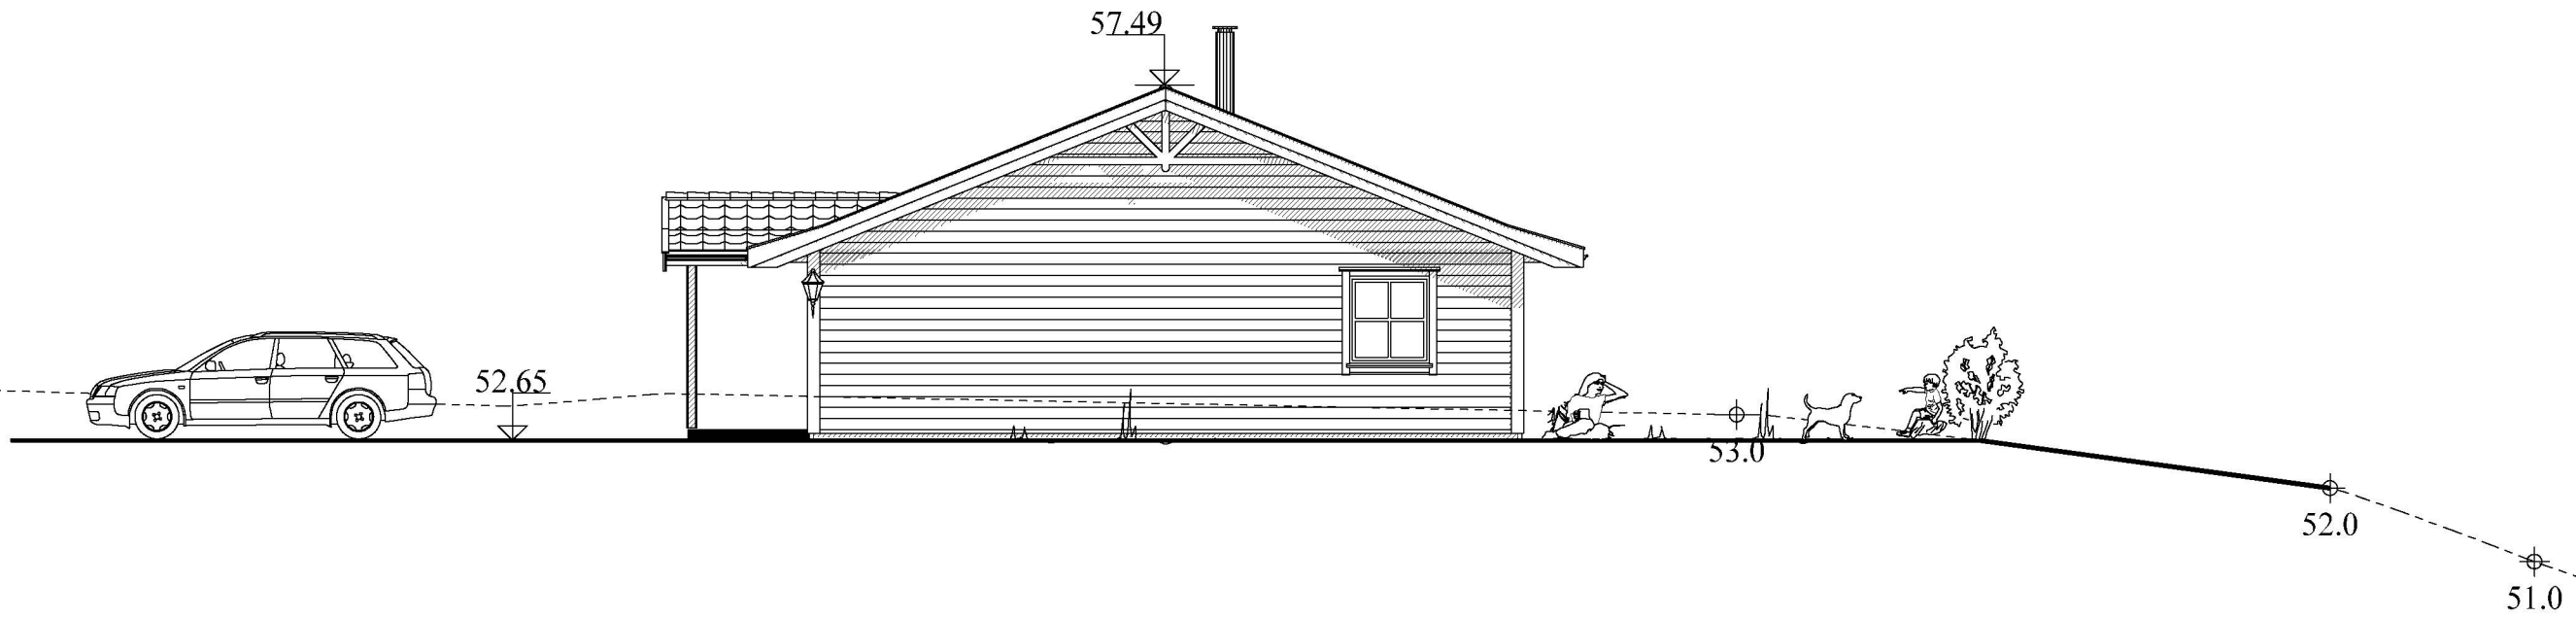

Fasade mot øst

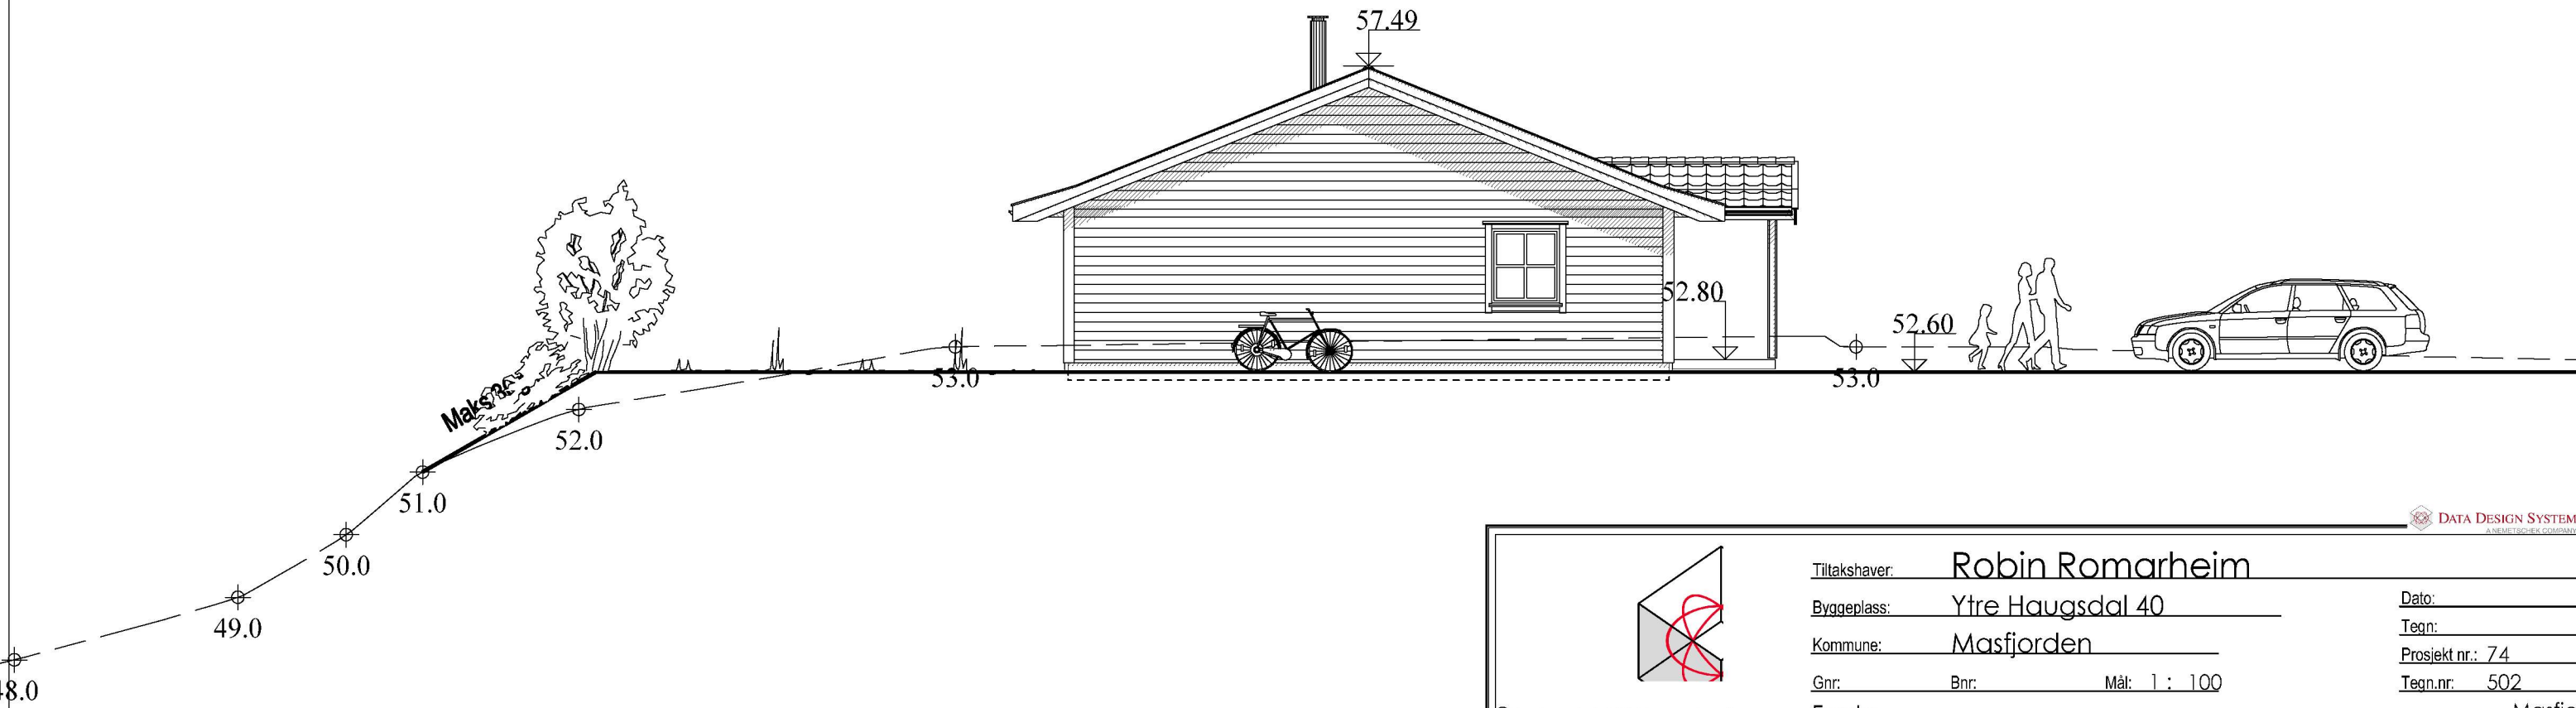

Tiltakshaver: **Robin Romarheim**

Byggeplass: **Ytre Haugsdal 40**

Kommune: **Masfjorden**

Gnr: _____ Bnr: _____ Mål: 1 : 100

Fasader

Dato: _____
Tegn: _____
Prosjekt nr.: 74
Tegn.nr.: 502

Masfjord