
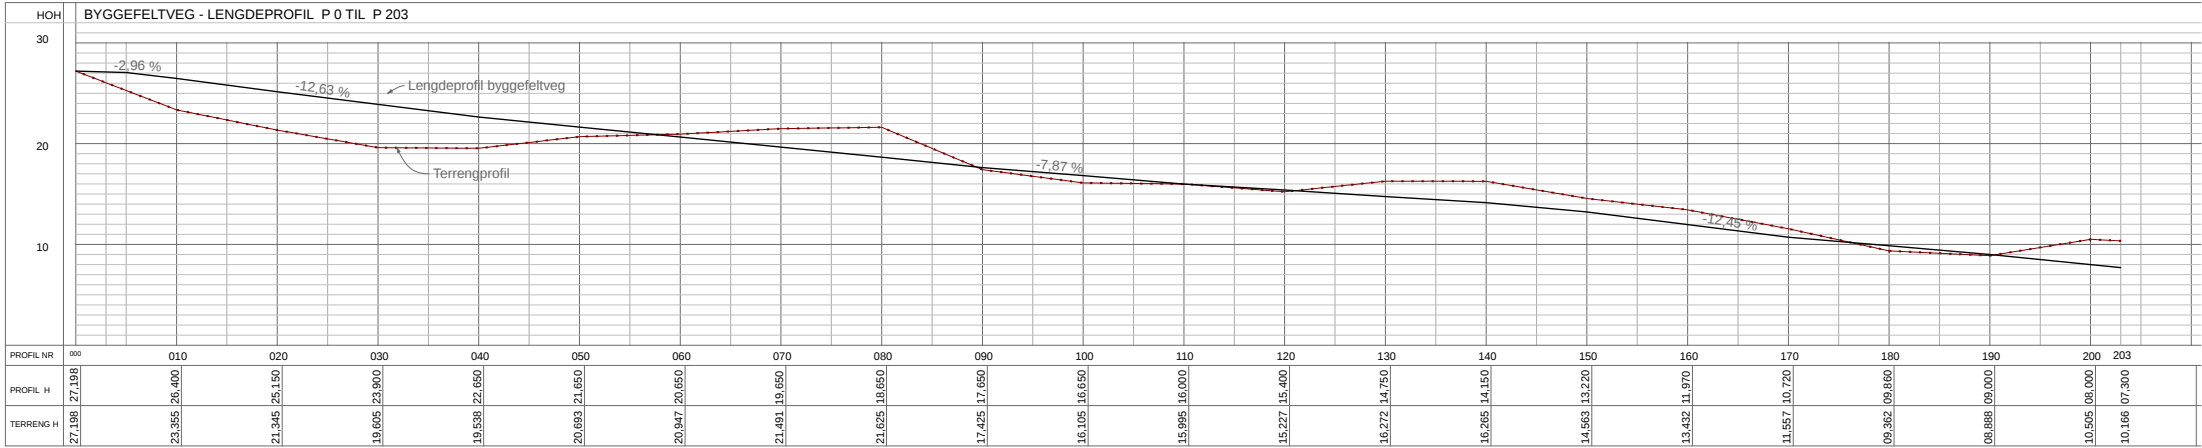


Typisk tverrprofil byggefeltveg

Byggefeltveg skal ha 4 meter kjørebane + skulder
I kvar sving skal vegen leggst ut til 6 meter kjørebane
i ei lengde på sirka 30 meter.
Det er 3 svingar med sirka 60 meter mellom hver.

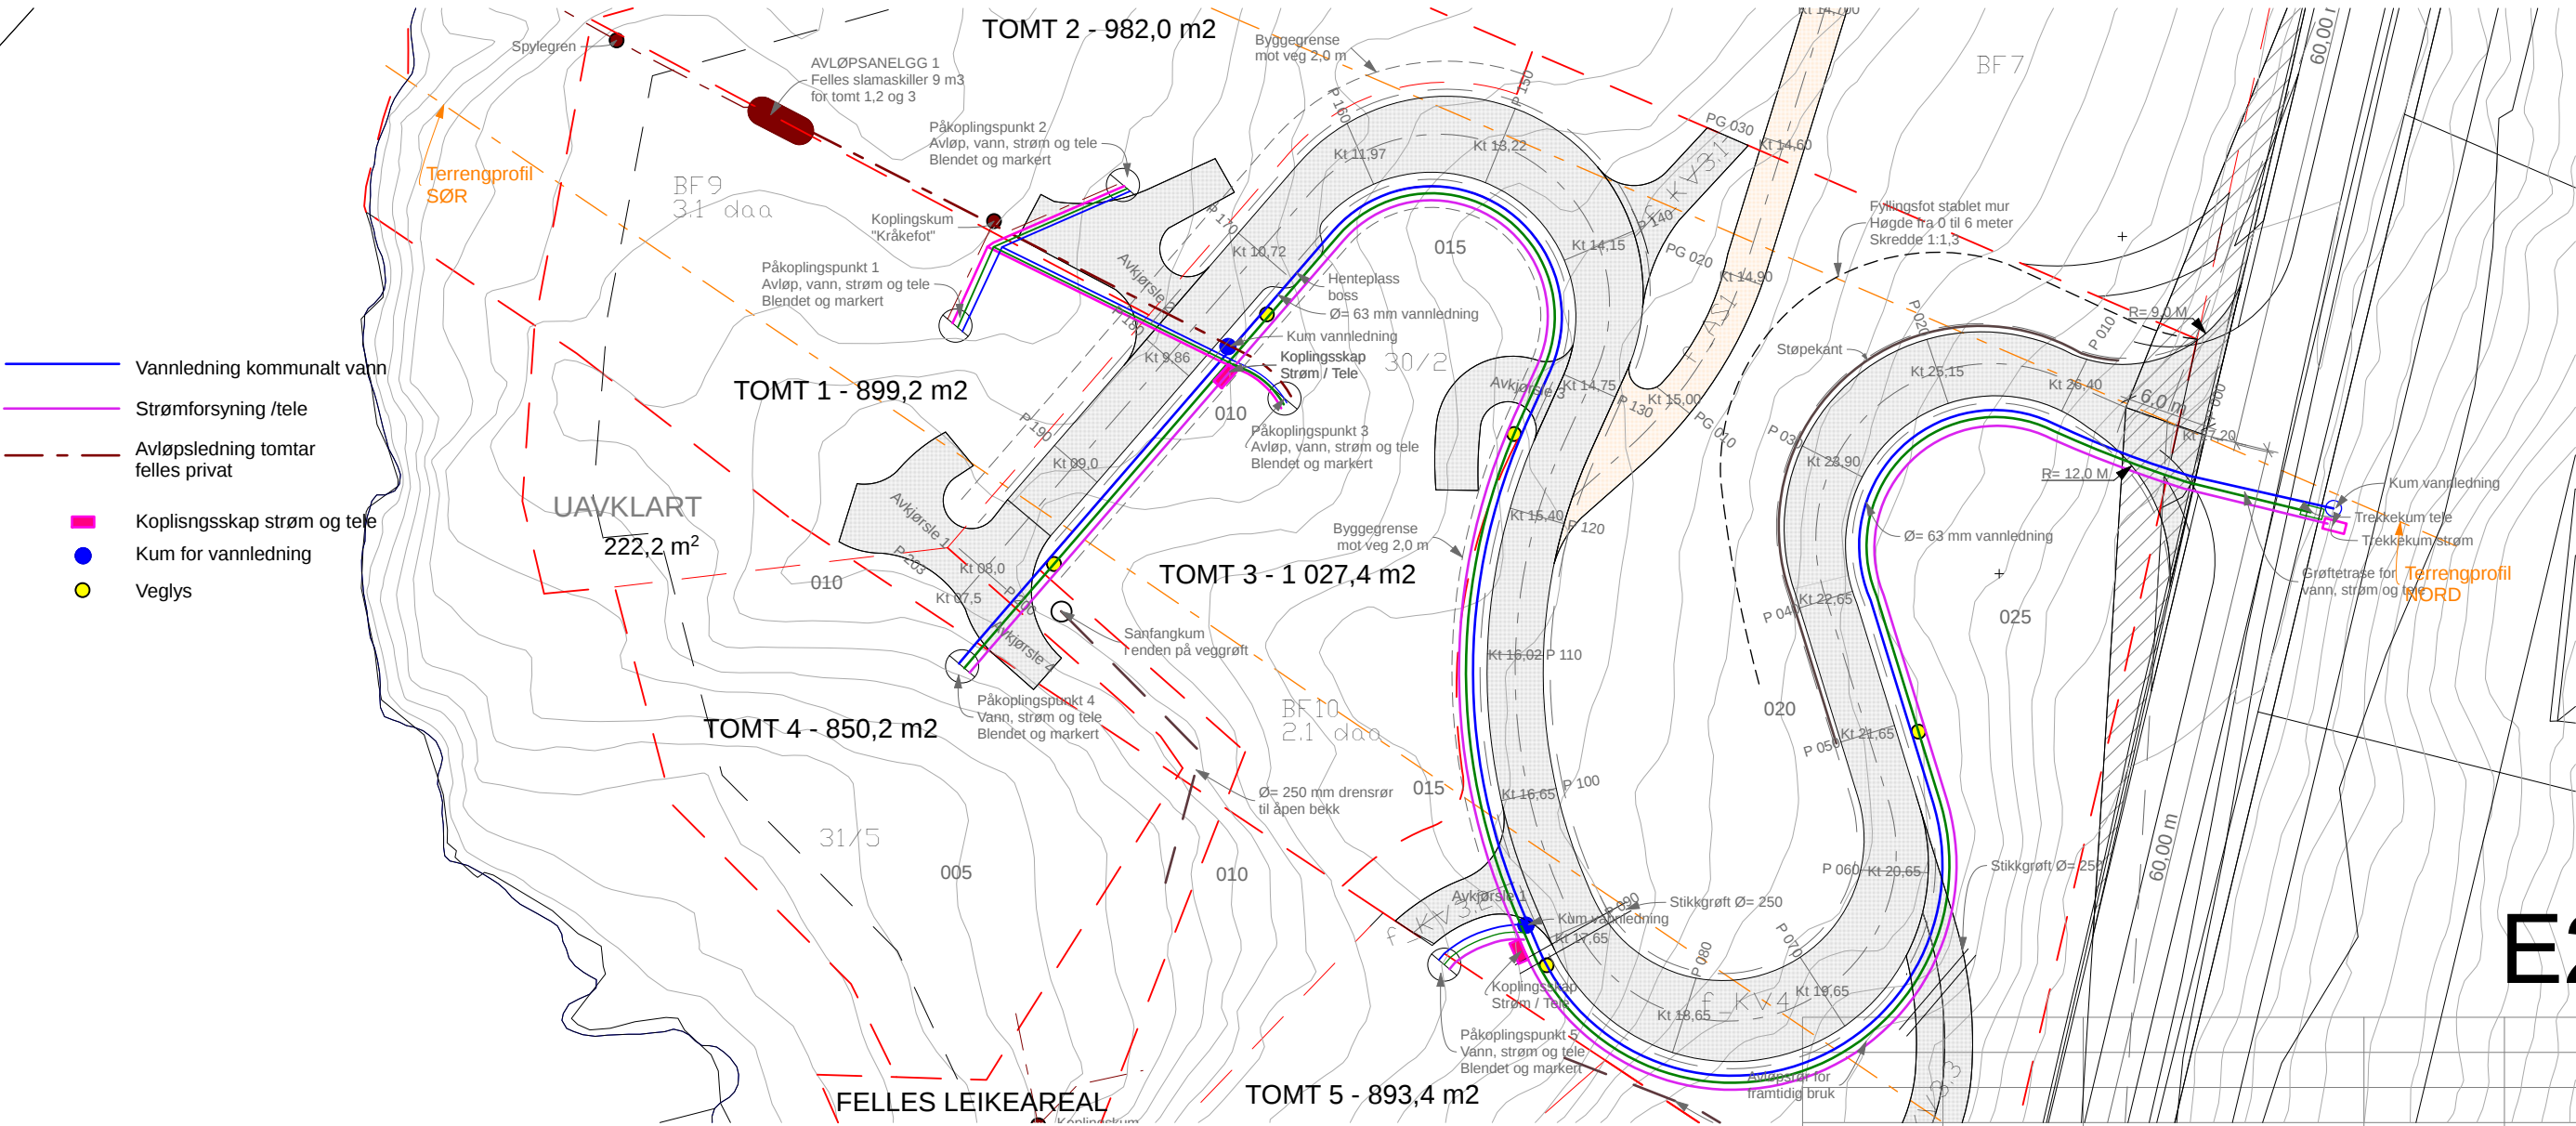



BIM modell ArchiCAD 14 NOR Filplassering: D:\BRKvingeData\Mine dokumenter\PROSJEKT\Tegninger\12140_Ervikneset bustadfelt\12140_Bustadfelt Sandnes 3.pln

ERVIKNESET TOMTELAG
12140 Bustadtomtar Sandnes

Byggefeltveg profil 0-203

BYGGM. JØRN R. K VINGE AS Mob. 456 03 190
Kvingebakkevegen 97 Tlf. 56 36 56 20
5981 MASFJORDNES e-post post@brkvinge.no

Index	Dato	Beskrivelse	Sign.	Kontr.
	15.05.2014	1:750, 1:500, 1:200	A10-1	

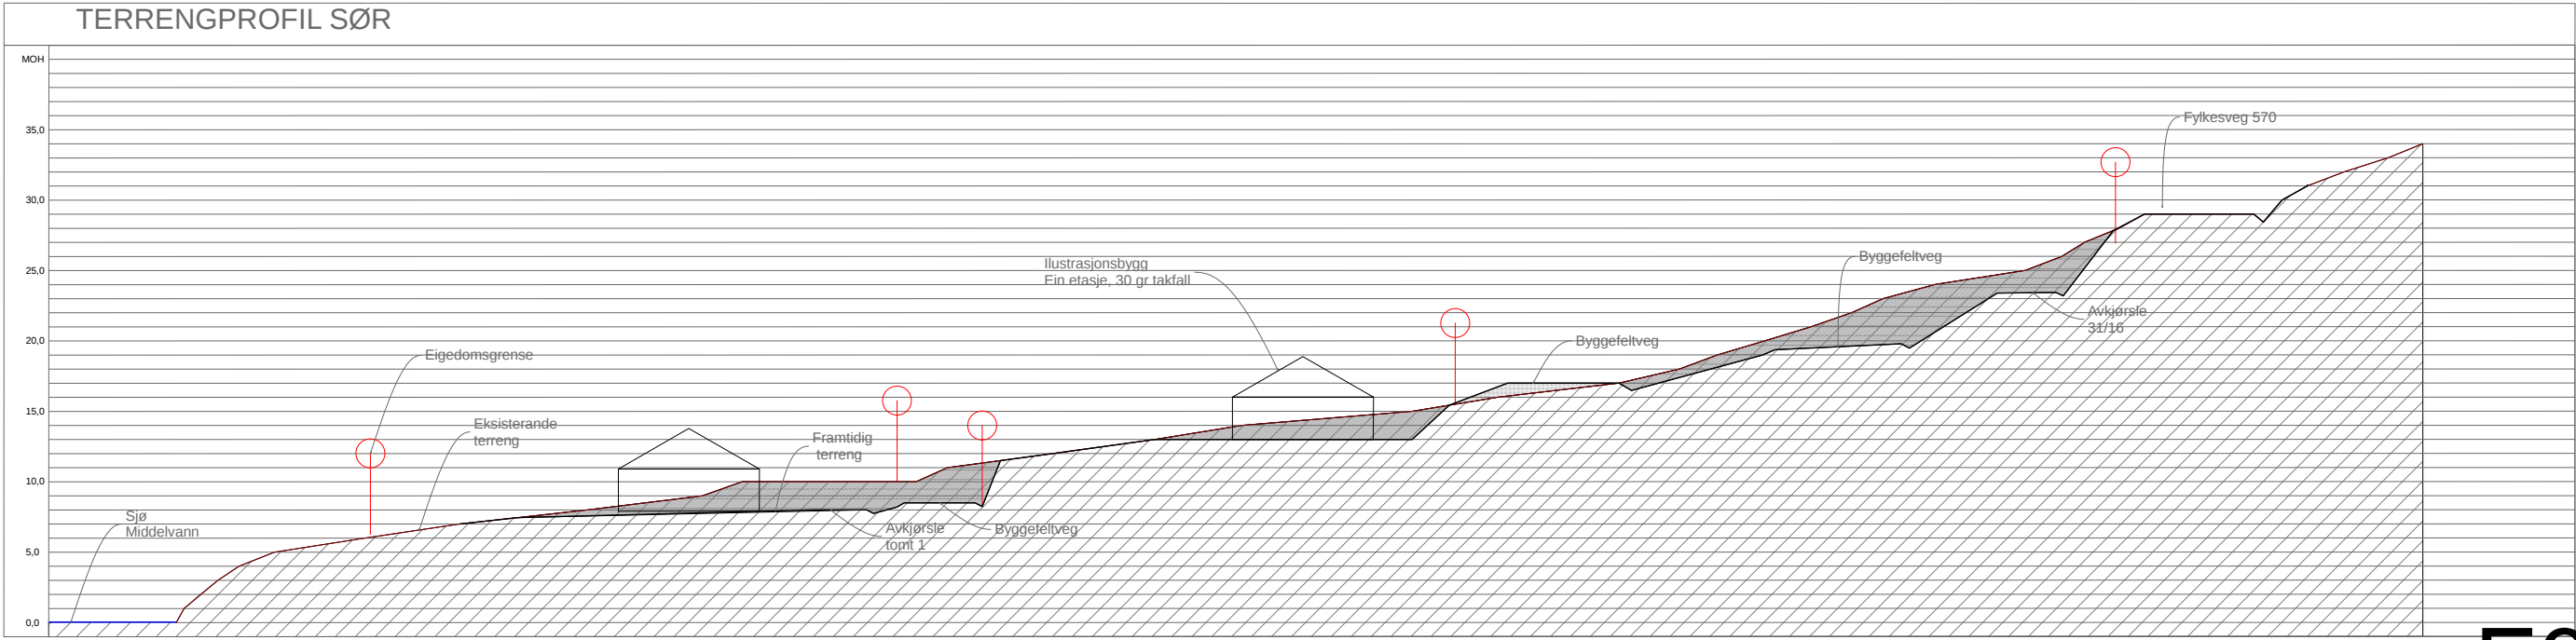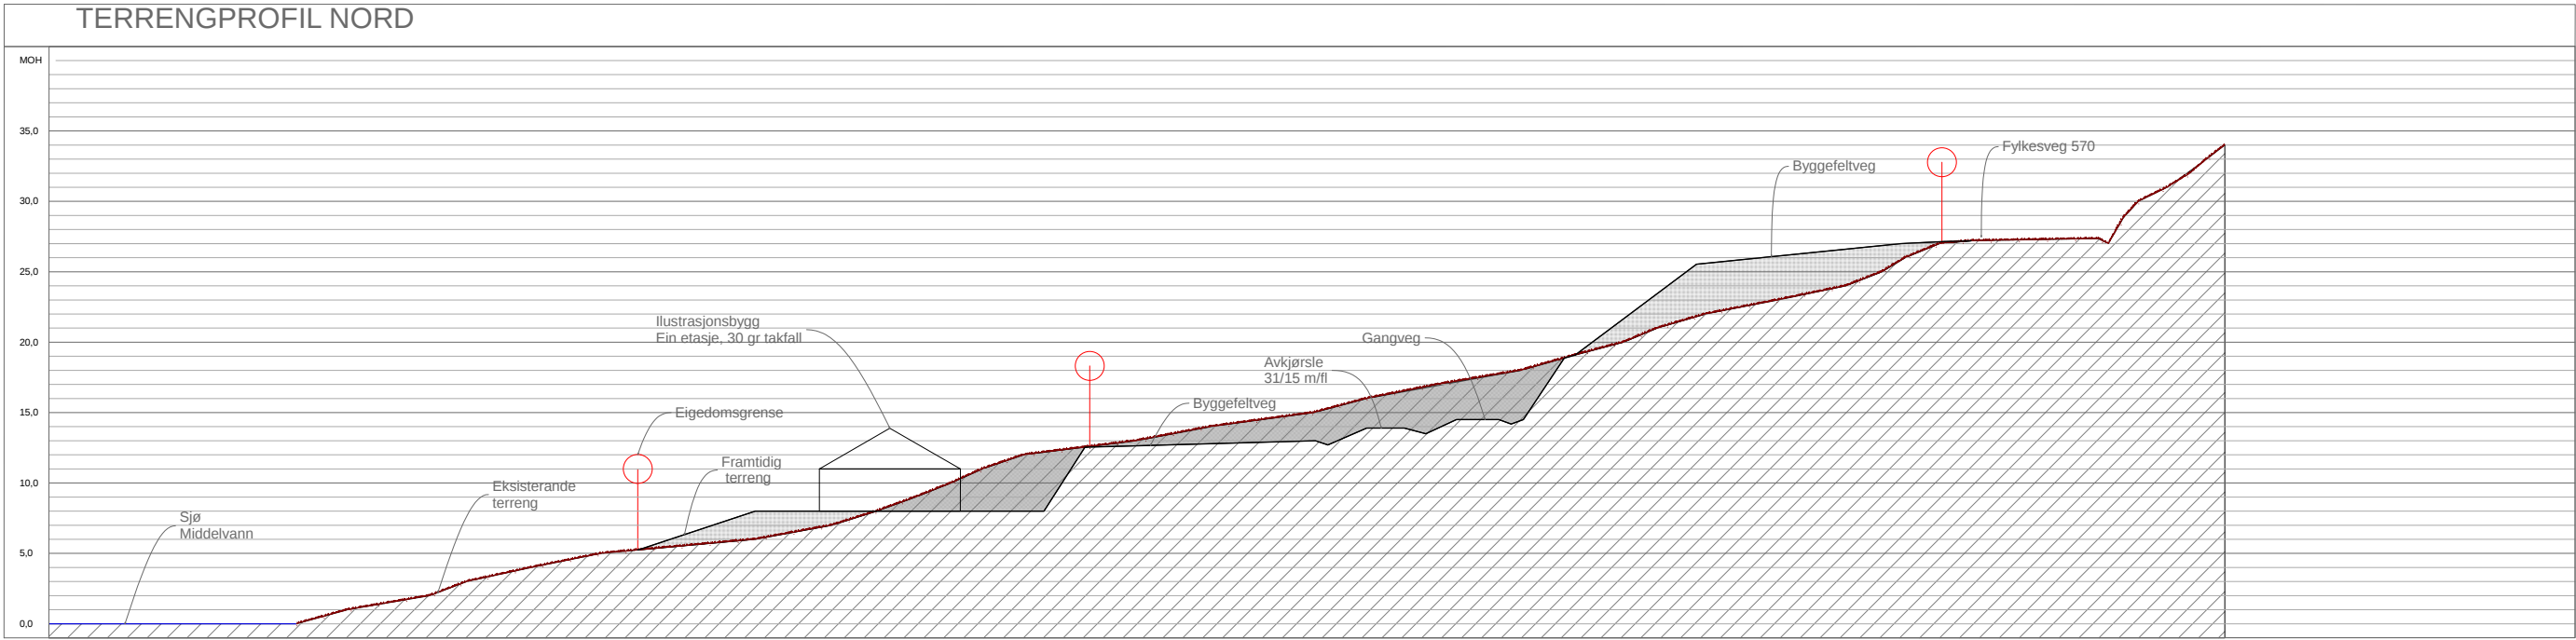

E3

BIM modell ArchiCAD 14 NOR Filplassering: D:\BRKvingeData\Mine dokumenter\PROSJEKT\Tegninger\12140_Ervikneset bustadfelt\12140_Bustadfelt Sandnes 3.pln

ERVIKNESET TOMTELAG
12140 Bustadtomtar Sandnes

Terrengprofilar

BYGGM. JØRN K. VINGE AS Mob. 456 03 190
Kvingebakkevegen 97 Tlf. 56 36 56 20
5981 MASFJORDNES e-post post@brkvinge.no

Dato
15.05.2014 1:500

Målestokk

Tegn.nr. Rev. Dato
A10-3

Index	Dato	Beskrivelse	Sign.	Kontr.