


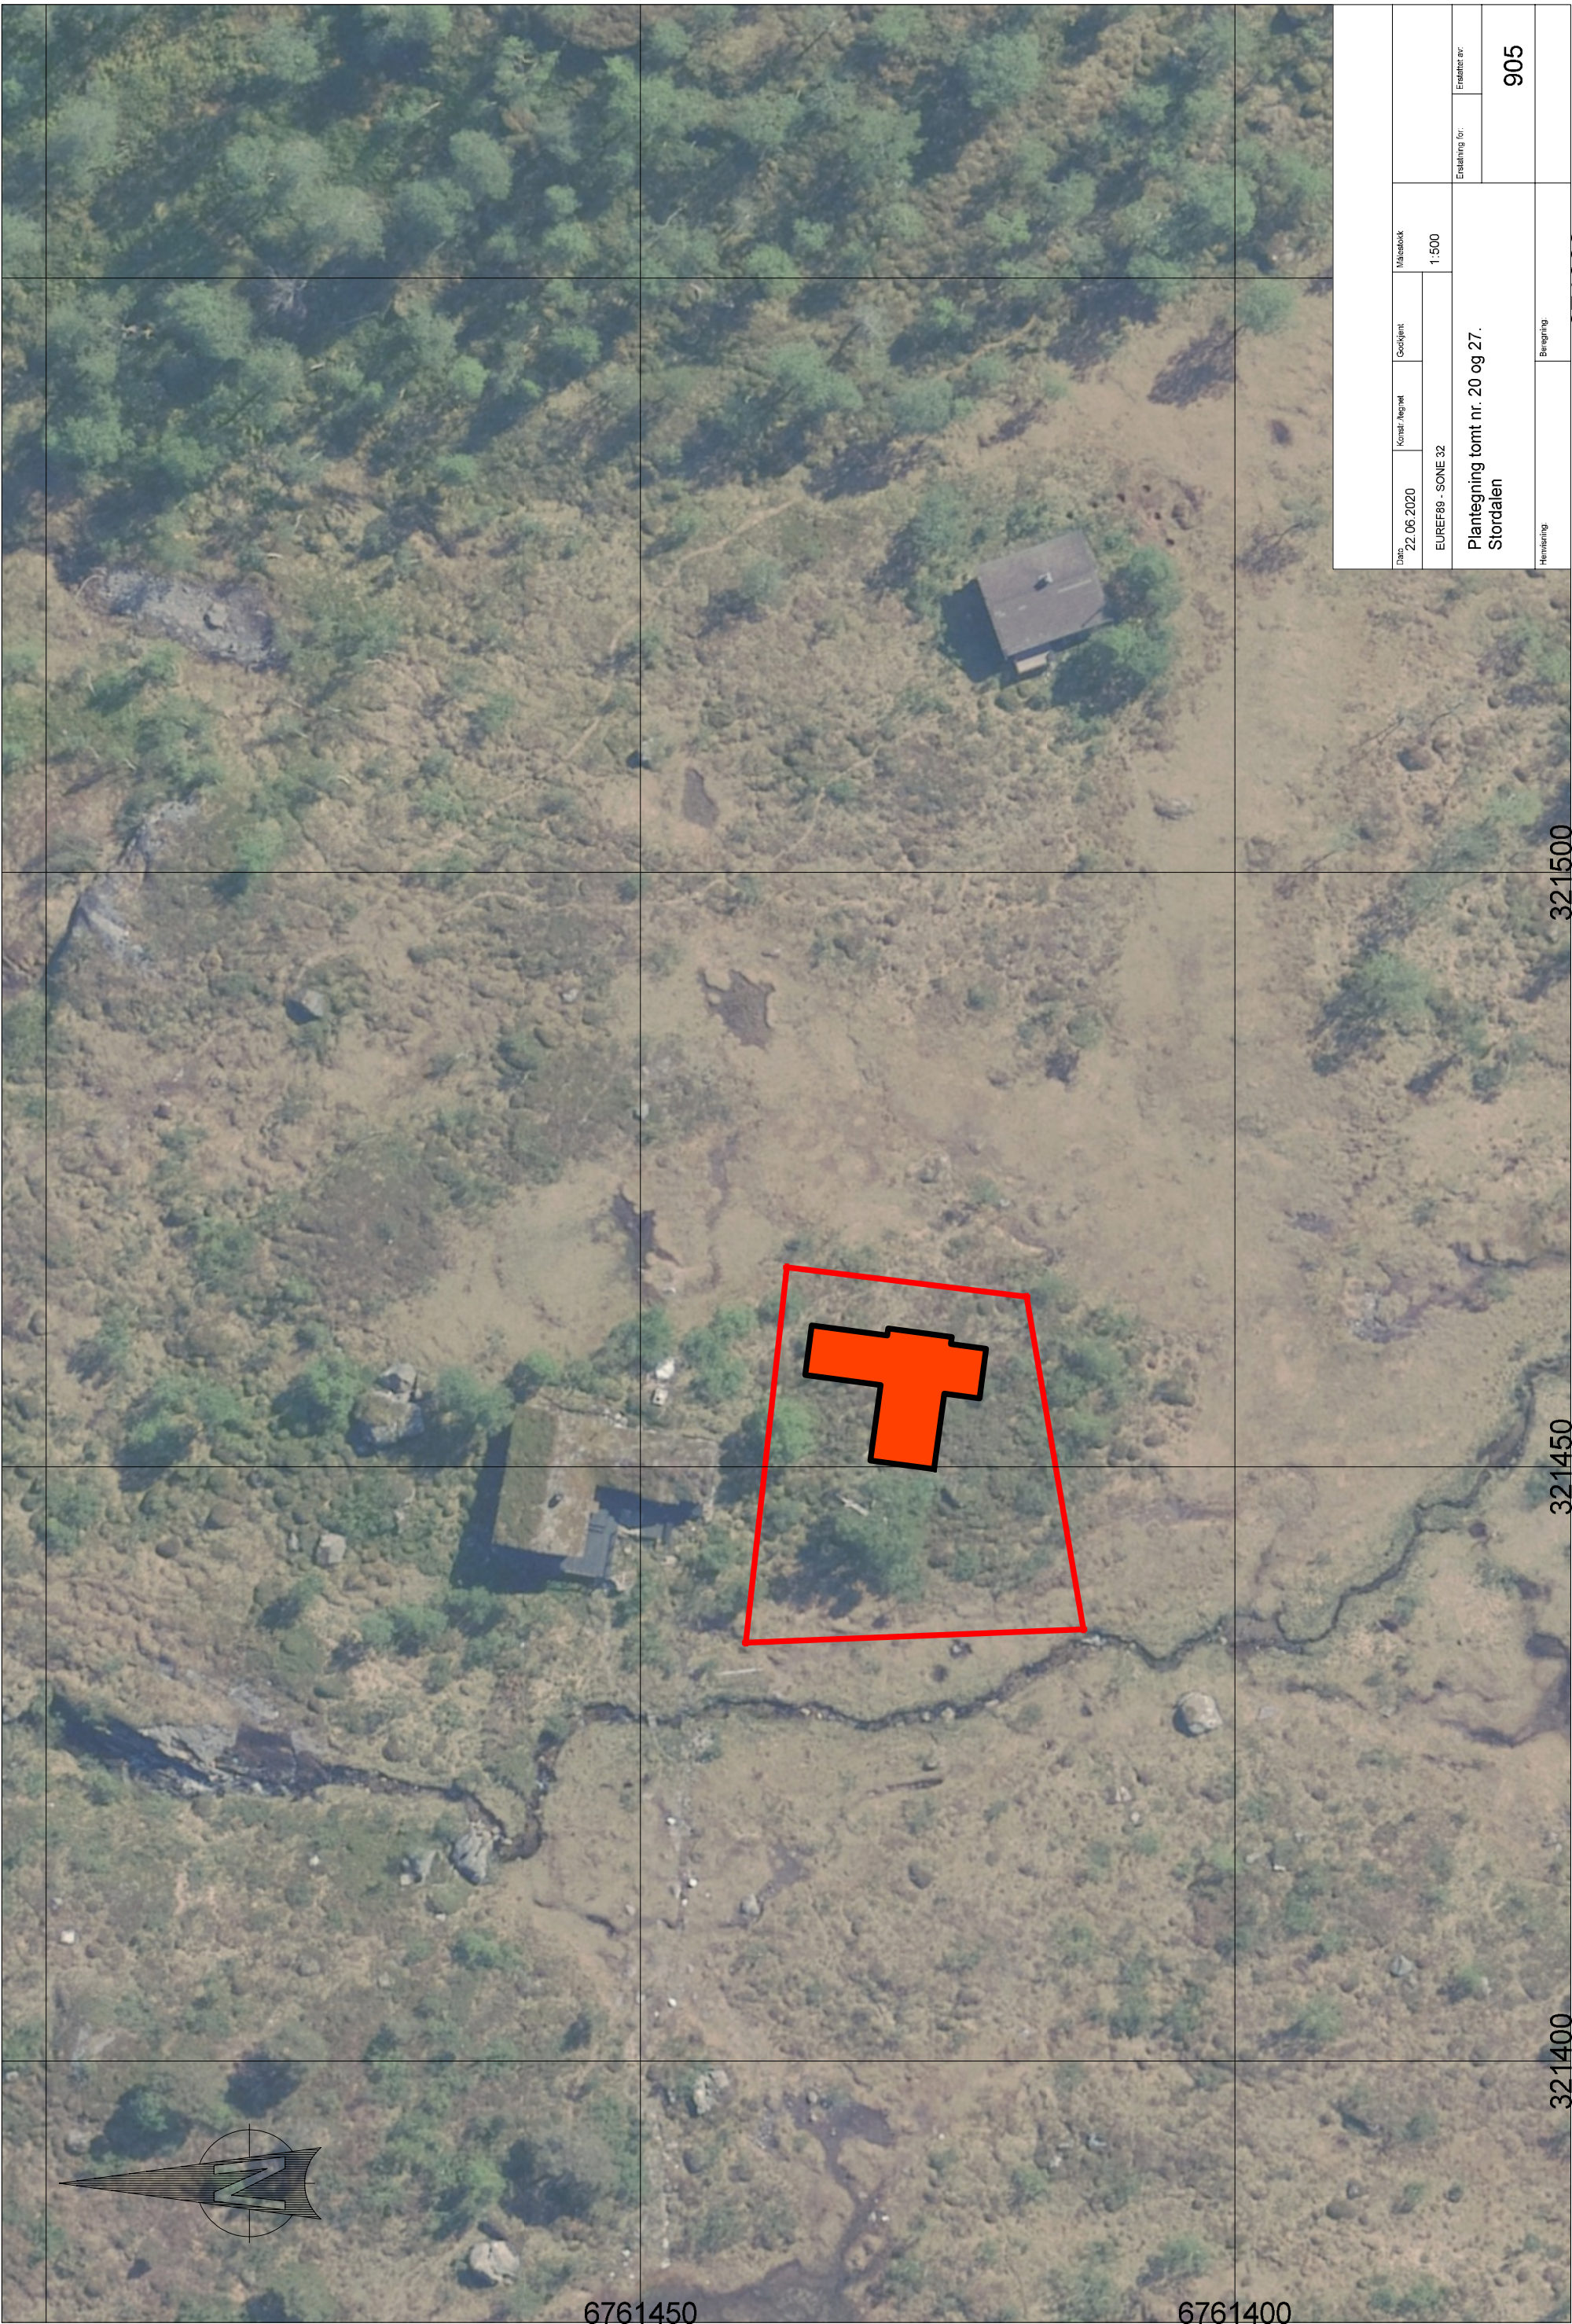

			Målestokk 1:500		Etablert av:	Etablert år:	905
Dato	Kontroll. tegnet	Godekjent					
22.06.2020							
EUREF89 - SONE 32							
Plantegning tomt nr. 20 og 27. Stordalen							
Hemmering			Beregning				