



EKSISTERENDE TEGNINGER

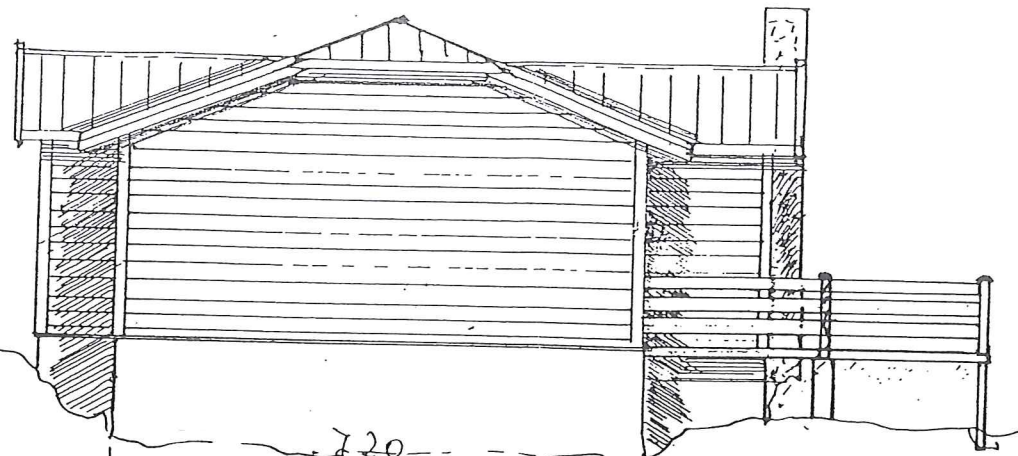


720  
TILBYGG

FASADE MOT :

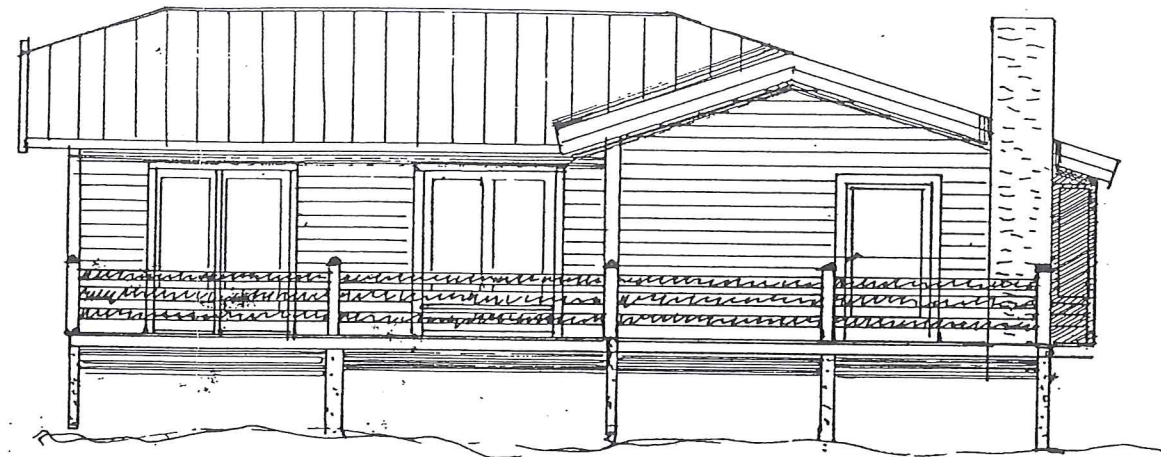


FASADE MOT :

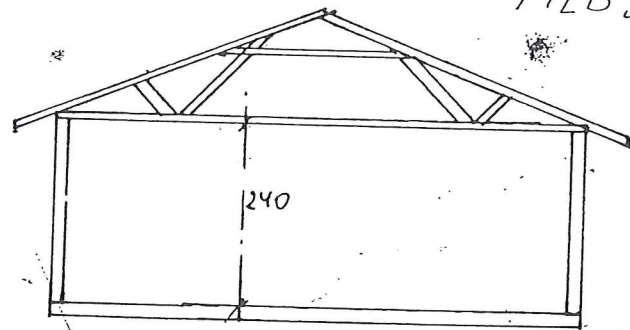


240

Snitt NYBYGG

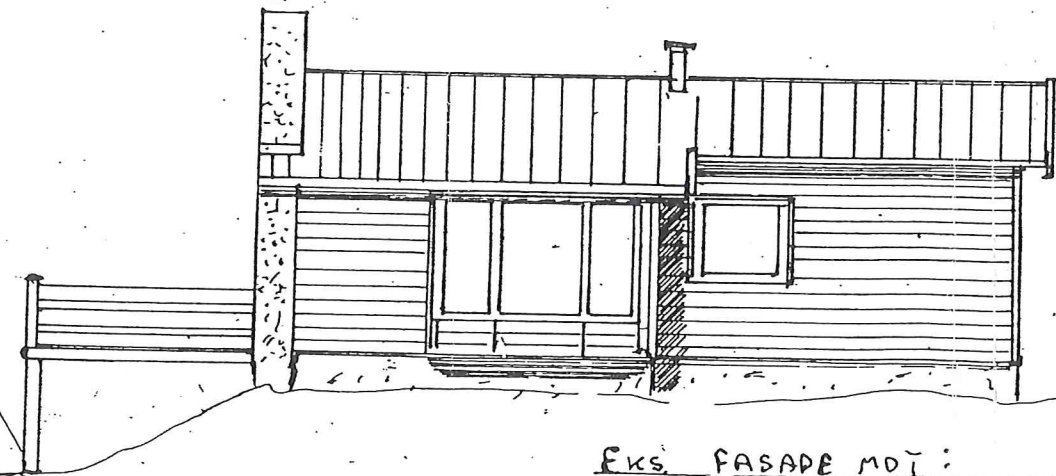


EKS. FASADE MOT :

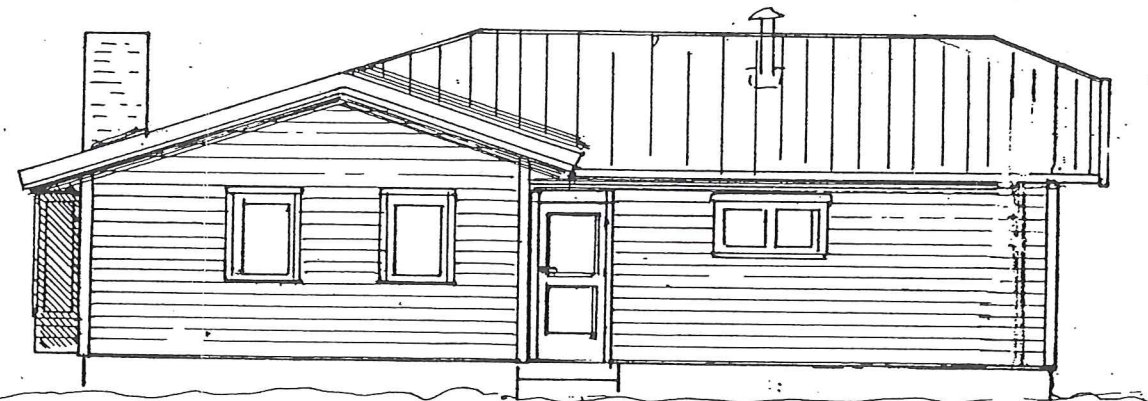


EKS. FASADE MOT :

720  
TILBYGG

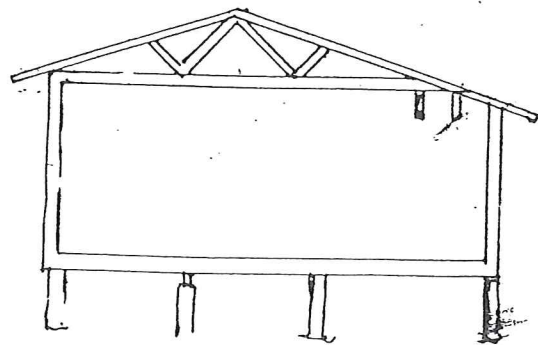

SNITT STUE

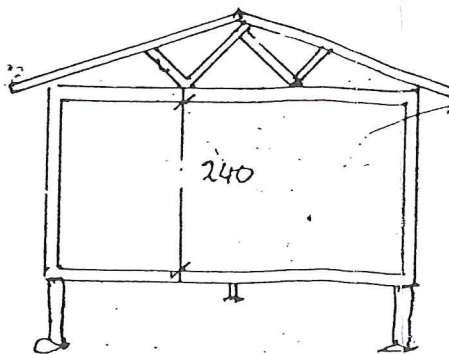

240

SNITT KJØKKENDEL.

Dato / 8-88	Konstr./Tegnet B.	Godkjent	Målestokk 1:100	TILBYGG NYTTE.	
Gerhard Gjovsland			Erstattet for:		Erstattet av: J.
b/s - Masjorden.			Fasade - Snitt		
Henviisning:		Beregning:			

