

Søknad om tillatelse til tiltak uten ansvarsrett

etter plan- og bygningsloven § 20-2

Søkes det om dispensasjon fra plan- og bygningsloven, forskrift eller arealplan? Ja Nei

Er det behov for tillatelse/samtykke/uttalelse fra annen myndighet? Ja Nei

Hvis ja, så oppfylles ikke vilkårene for 3 ukers saksbehandling, jf. pbl § 21-7 andre ledd

Nabovarsling, jf. pbl 21-3, skal være gjennomført før søknaden sendes kommunen. (Blankett 5154, 5155, 5156).

Foreligger det merknader fra naboer eller gjenboere? Ja Nei

Hvis nei på alle spørsmålene over, anses tillatelse gitt tre uker etter at fullstendig søknad er mottatt i kommunen

Opplysninger gitt i søknaden eller vedlegg til søknaden vil bli registrert i matrikkelen.

Søknaden gjelder								
Eiendom/ byggested	Gnr.	Bnr.	Festenr.	Seksjonsnr.	Bygningsnr.	Bolignr.	Kommune	
	1 70				MASFJORDEN			
	Adresse				Postnr.			Poststed
	Støvikvegen 15				5986			Hosteland
Tiltakets art	Mindre tiltak til bebygd eiendom, pbl § 20-2 bokstav a) og SAK10 § 3-1							
	<input type="checkbox"/>	Tilbygg < 50 m ²		<input type="checkbox"/>	Frittliggende bygning (ikke boligformål) < 70 m ²		<input type="checkbox"/>	Skilt/reklame (SAK10 § 3-1 d)
	<input type="checkbox"/>	Antennesystem (SAK10 § 3-1 e)						
	<input type="checkbox"/>	Driftsbygning i landbruket med samlet bruksareal (BRA) mindre enn 1000 m ² , jf. pbl § 20-2 bokstav b) og SAK10 § 3-2						
	<input type="checkbox"/>	Midlertidig bygning/konstruksjon/anlegg (som ikke skal plasseres for lengre tidsrom enn 2 år)						
	<input type="checkbox"/>	Bruksendring (fra tilleggsdel til hoveddel innenfor en bruksenhet)						
<input type="checkbox"/>	Riving av tiltak som nevnt i SAK10 § 3-1							
<input checked="" type="checkbox"/>	Annet:	AVGRAVING PÅ TOMT						
	Planlagt bruk/formål	Beskriv tilrettelegging framtidig oppmåling						

Arealdisponering							
Planstatus mv.	Sett kryss for gjeldende plan						
	<input type="checkbox"/>	Arealdel av kommuneplan		<input type="checkbox"/>	Reguleringsplan		<input type="checkbox"/>
	Navn på plan						
Areal	BYA eksisterende	BYA nytt	Sum BYA	BRA eksisterende	BRA nytt	Sum BRA	Tomteareal
Grad av utnyttning	Vis beregning av grad av utnyttning. Veiledning finnes på www.be.no eller kontakt kommunen						

Plassering			
Plassering av tiltaket	Kan høyspent kraftlinje være i konflikt med tiltaket?		<input type="checkbox"/> Ja <input checked="" type="checkbox"/> Nei
	Hvis ja, må avklaring med berørt rettighetshaver være dokumentert		Vedlegg nr. Q -
Plassering av tiltaket	Kan vann og avløpsledninger være i konflikt med tiltaket?		<input type="checkbox"/> Ja <input checked="" type="checkbox"/> Nei
	Hvis ja, må avklaring med berørt rettighetshaver være dokumentert		Vedlegg nr. Q -
Avstand	Minste avstand til nabogrense	10	m
	Minste avstand til annen bygning	5m	m
	Minste avstand til midten av vei	25m	m
Dette skal vises på situasjonsplanen			

Vedlegg nr.
C -

Nullstill



Opplysningar gjeve i nabovarsel skal sendast kommunen saman med søknaden

(Gjenpart av nabovarsel)

Pbl § 21-3

Tiltak på eigedommen:						
Gnr.	Bnr.	Festenr.	Seksjonsnr.	Eigedomen si adresse	Posnr.	Poststad
1.	70.			5986 Hosteland	5986	Hosteland
Eigar/festar				Kommune		
ARILD Sleire Johansen				MASFJORDEN		

Det varslast med dette om						
<input type="checkbox"/> Nybygg	<input type="checkbox"/> Anlegg	<input type="checkbox"/> Endring av fasade	<input type="checkbox"/> Riving			
<input type="checkbox"/> Påbygg/tilbygg	<input type="checkbox"/> Skilt/reklame	<input type="checkbox"/> Innhegning mot veg	<input type="checkbox"/> Bruksendring			
<input type="checkbox"/> Mellombels bygning, konstruksjon eller anlegg	<input type="checkbox"/> Antennesystem	<input type="checkbox"/> Oppretting/endring av matrikkeleining (eigedomsdeling) eller bortfeste	<input checked="" type="checkbox"/> Anna			
Dispensasjon etter plan- og bygningslova kapittel 19						
<input type="checkbox"/> Plan- og bygningslova med forskrifter	<input type="checkbox"/> Kommunale vedtekter	<input type="checkbox"/> Arealplanar	<input type="checkbox"/> Veglova	Vedlegg nr. B -		

Arealdisponering		
Set kryss for gjeldande plan		
<input type="checkbox"/> Arealdel av kommuneplan	<input type="checkbox"/> Reguleringsplan	<input type="checkbox"/> Utbyggingsplan
Namn på plan		


Beskriv nærare kva nabovarslet gjeld	
Augraving massar på tomt.	
Vedlegg nr. Q -	

Spørsmål som gjeld nabovarsel skal rettast til			
Føretak/tiltakshavar			
Graving, Arild Sleire Johansen			
Kontaktperson, namn	E-post	Telefon	Mobil
Arild Sleire Johansen	arildsj411@icloud.com	97472311	
Søknaden finst på heimeside: (ikkje obligatorisk)			

Merknader skal sendast til	
Eventuelle merknader skal vere mottekne innan 2 veker etter at dette varslat er sendt. Ansvarleg søkjar/tiltakshavar skal saman med søknad sende innkomne merknader og gjere greie for ev. endringar.	
Namn	Postadresse
Arild Sleire Johansen	Støvikveien 15
Postnr. Poststad	E-post
5986 Hosteland	arildsj411@icloud.com

Beskriving av vedlegg	Gruppe	Nr. frå - til	Ikkje relevant
Dispensasjonssøknad/vedtak	B	—	<input checked="" type="checkbox"/>
Situasjonsplan	D	0 - 7	<input type="checkbox"/>
Teikningar snitt, fasade	E	—	<input checked="" type="checkbox"/>
Andre vedlegg	Q	—	<input checked="" type="checkbox"/>

Underskrift		
Tilsvarande opplysningar med vedlegg er sendt i nabovarsel til naboar og gjenbuvarar som er berørte. Kvittering for nabovarsel viser mottakarar av nabovarslet.		
Stad	Dato	Underskrift ansvarleg søkjar eller tiltakshavar
Hosteland	15/10-2020	Arild Sleire Johansen
		Gjenta med blokkbokstavar
		ARILD SLEIRE JOHANSEN

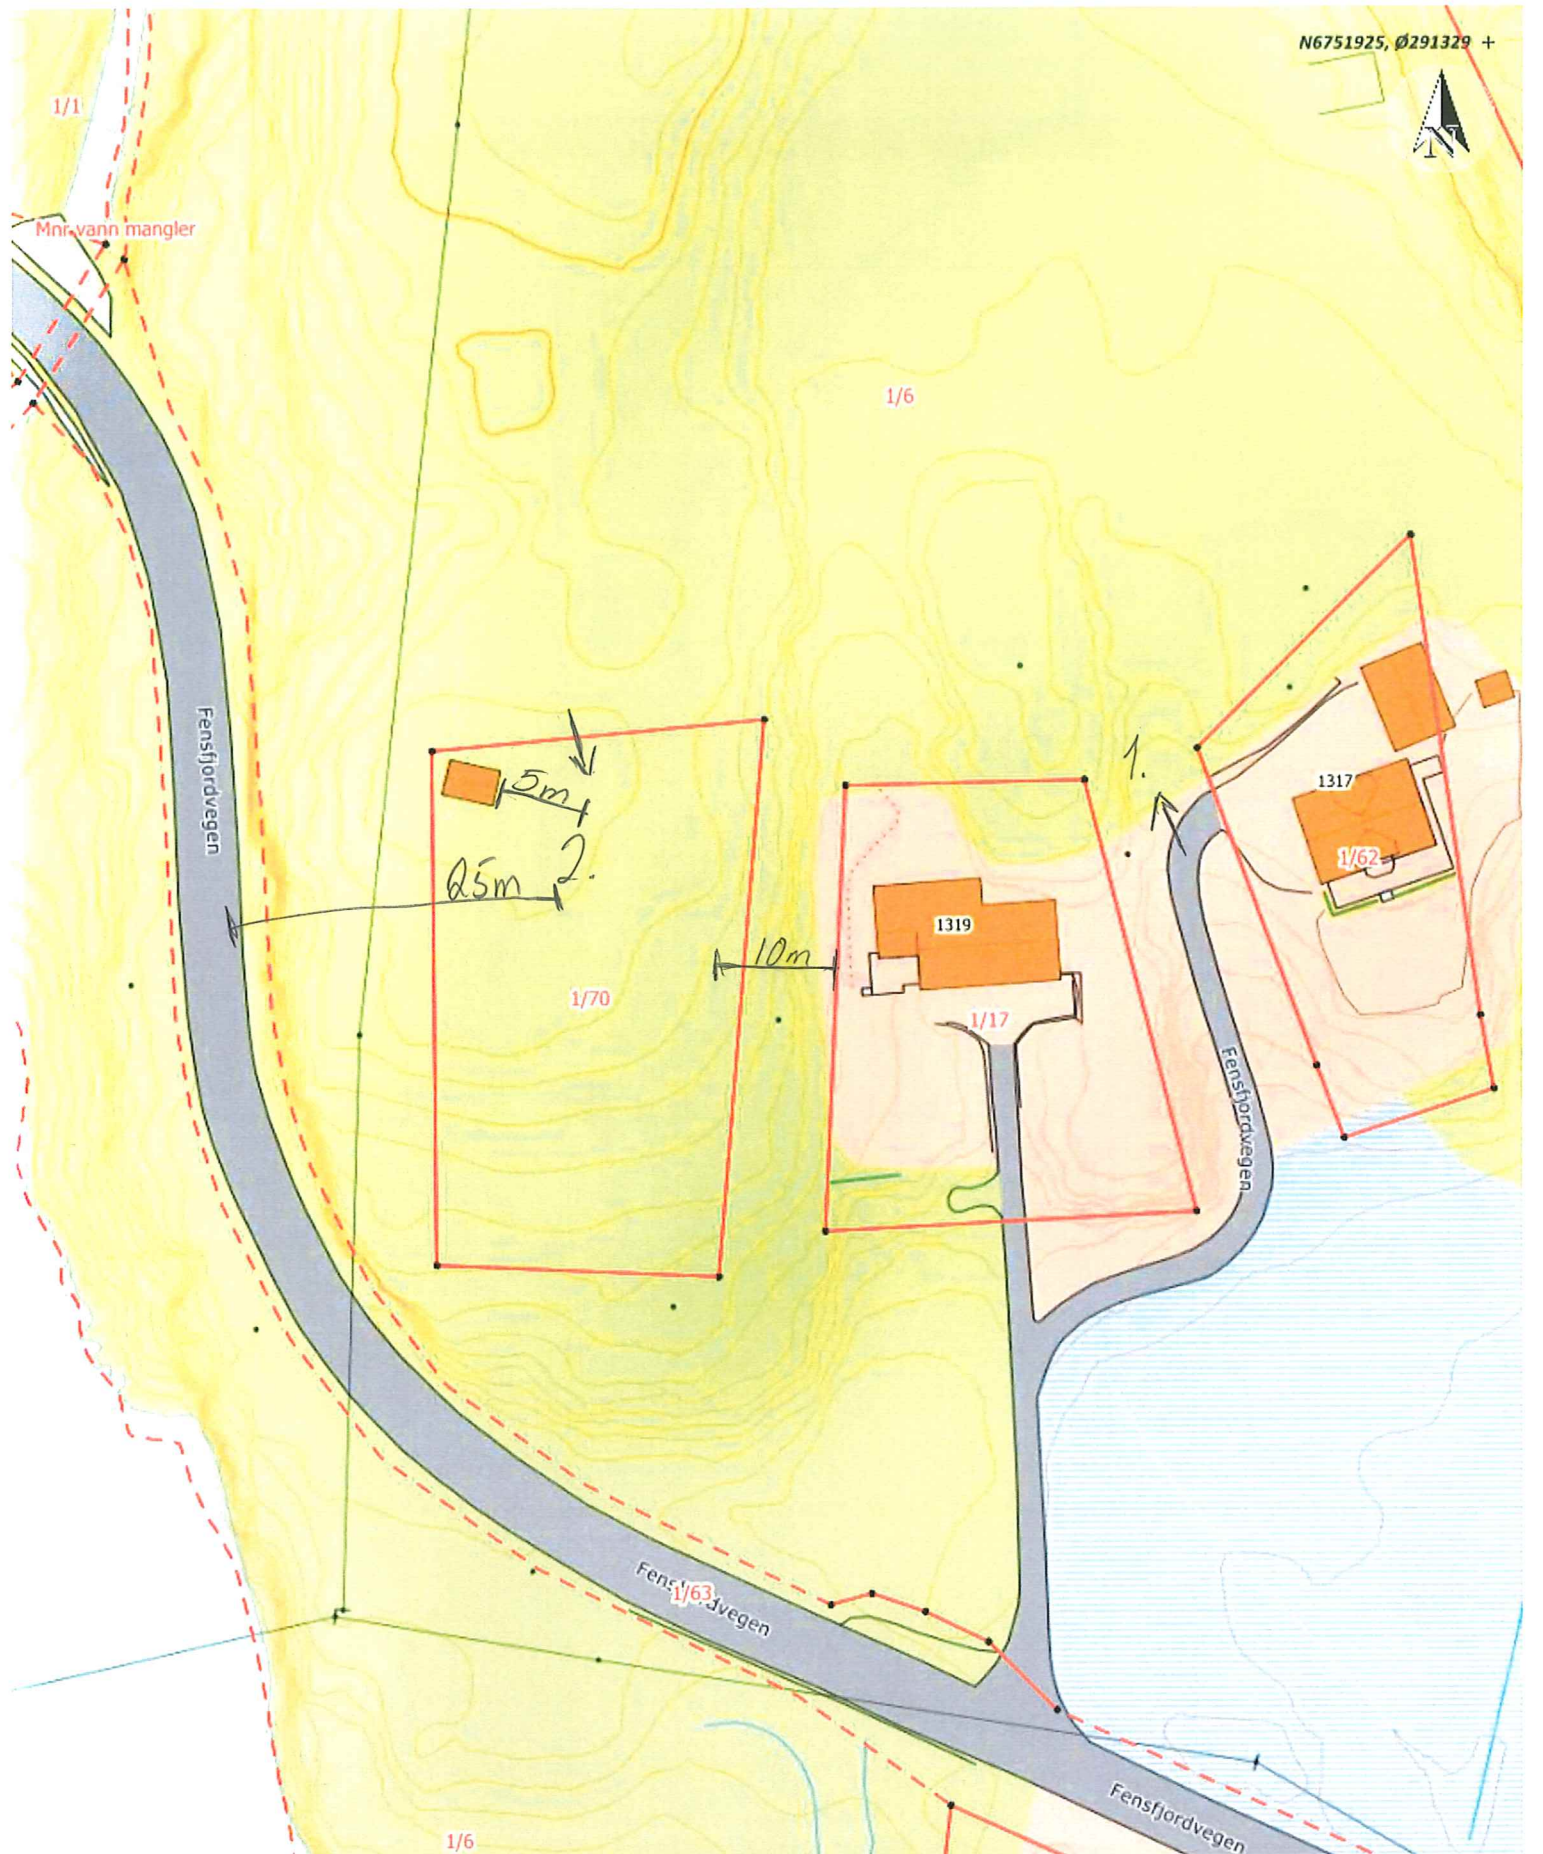

Situasjonskart -

- 1. Tilkomst for gravemaskin.
- 2. AUGRAVING JORD PÅ TOMT.



Dato: 15-10-2020

Målestokk: 1:750



C. Kvittering for nabovarsel - Sende rekommandert

Behold original og send kopi til kommunen
sammen med byggesøknad

Eiendommen jeg skal gjøre noe på:

Adresse: STØVIKVEGEN 15	Gårdsnr: 1.	Bruksnr: 70.
Postnr/sted: 5986 HOSTELAND	Festenr:	Seksjonsnr:
Kommune: MASFJORDEN		

Naboen jeg har varslet:

Navn eier/fester: DINA KENIGSVALDE
Navn eier/fester:

Klistremerke fra posten her

Adresse: LYSSAND 23	Gårdsnr: 1.	Bruksnr: 62.
Postnr/sted: 5211 OS	Festenr:	Seksjonsnr:
Postadresse - hvis eier/fester ikke bor på naboeiendommen:		

Naboen jeg har varslet:

Navn eier/fester: MADARS KENIGSVALDE
Navn eier/fester:

Klistremerke fra posten her

Adresse: LYSSAND 23	Gårdsnr: 1.	Bruksnr: 62.
Postnr/sted: 5211 OS	Festenr:	Seksjonsnr:
Postadresse - hvis eier/fester ikke bor på naboeiendommen:		

Naboen jeg har varslet:

Navn eier/fester: VESTLAND FYLKESKOMMUNE
Navn eier/fester:

Klistremerke fra posten her

Adresse: POSTBORS 7900	Gårdsnr: 1.	Bruksnr: 63.
Postnr/sted: 5020 BERGEN	Festenr:	Seksjonsnr:
Postadresse - hvis eier/fester ikke bor på naboeiendommen:		

Datostempel fra Posten:



Naboen har 14 dager til å komme med
merknader fra denne datoen.
Varslet er gyldig selv om du ikke får svar.

C. Kvittering for nabovarsel - Sende rekommandert

Behold original og send kopi til kommunen
sammen med byggesøknad

Eiendommen jeg skal gjøre noe på:

Adresse: STØVIKVEGEN 15	Gårdsnr: 1.	Bruksnr: 70.
Postnr/sted: 5986 HOSTELAND	Festenr:	Seksjonsnr:
Kommune: MASFJORDEN		

Naboen jeg har varslet:

Navn eier/fester: RAYMOND HAUGSDAL
Navn eier/fester:

Klistremerke fra posten her

Adresse: GOLTAVEGEN 245	Gårdsnr: 1.	Bruksnr: 6.
Postnr/sted: 5381 GLESVÆR	Festenr:	Seksjonsnr:
Postadresse - hvis eier/fester ikke bor på naboeiendommen: GOLTAVEGEN 245 / 5381 GLESVÆR		

Naboen jeg har varslet:

Navn eier/fester: HALDIS TORSVIK
Navn eier/fester:

Klistremerke fra posten her

Adresse: FENSFJORDVEGEN 1311 B	Gårdsnr: 1.	Bruksnr: 17.
Postnr/sted: 5986 HOSTELAND	Festenr:	Seksjonsnr:
Postadresse - hvis eier/fester ikke bor på naboeiendommen:		

Naboen jeg har varslet:

Navn eier/fester: HÅKON TORSVIK
Navn eier/fester:

Klistremerke fra posten her

Adresse: FENSFJORDVEGEN 1311 B	Gårdsnr: 1.	Bruksnr: 17.
Postnr/sted: 5986 HOSTELAND	Festenr:	Seksjonsnr:
Postadresse - hvis eier/fester ikke bor på naboeiendommen:		

Datostempel fra Posten:

124699	Dato: 22/10-20
--------	----------------

Naboen har 14 dager til å komme med
merknader fra denne datoen.
Varslet er gyldig selv om du ikke får svar.