

SAKSGANG			
Politisk organ	Møtedato	Saksnr	Sakshands.
Delegert RÅD - ref. formannskapet	30.08.2012	139/12	Roald Kvingedal

DELEGERT VEDTAK

Q 1

Masfjorden kommune ved rådmannen viser til plan - og bygningslova § 20-2, og godkjenner søknad om oppføring av naust gnr 44 bnr 88, Solheim.
Søknad med vedlegg mottatt 16.08.12 vert godkjent på fylgjande vilkår:

- Det skal gjevast ferdigattest før tiltaket kan takast i bruk.

Masfjorden kommune har ingen merknader til tiltaket .

Finansiering Gebyrregulativet

Heimel Plan – og bygningslova

Saksdokument:

Nr	T	Brevdato	Avsender/Mottakar	Tittel
1	I	24.06.2012	Magne Oddvar Hope	Søknad om løyve til tiltak - bygging av naust gbnr 44/88, Solheim
2	U	30.08.2012	Magne Oddvar Hope	Melding om delegert vedtak - bygging av naust gbnr 44/88, Solheim

Q 2

Saksutgreiing:

1. Bakgrunn

Saka gjeld søknad om oppføring av naust på 40m² i naustområdet Solheim, gnr 44/88.

2. Uttale


Søknaden er nabovarsla, det er ikkje kome inn merknader på tiltaket.

3. Høyring

Ikkje naudsynt.

4. Fakta

Søknaden gjeld oppføring av naust i areal avsett til naust i kommuneplanen.
Naustet vert eit av nausta i ei rekke på i alt 6 stk.

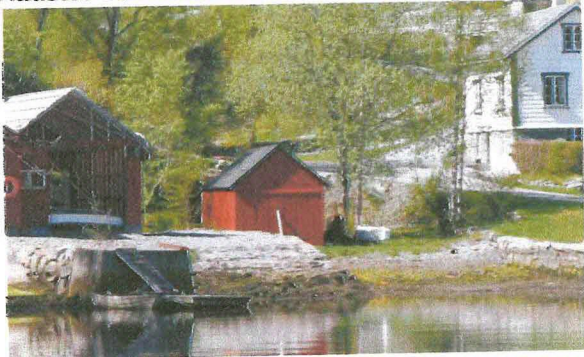

5. Vurdering

Masfjorden kommune har ingen merknader til tiltaket .

Me ynskjer likevel å gjera Dykk merksam på at De som tiltakshavar er ansvarleg for at arbeidet vert utført i samsvar med gjeldande lover og forskrifter, jf. pbl. § 29.


6. Konklusjon

Jf, vedtak.

Q3




Q4

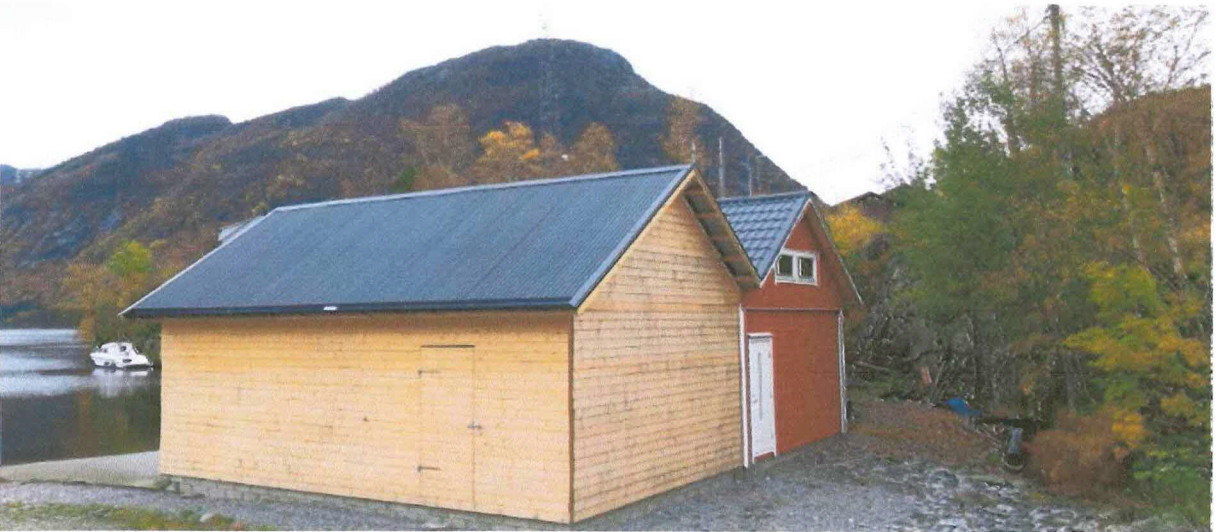

F-1

MASFJORDEN KOMMUNE	
Sak nr. 12/530	Jpost 12/336/
Dok.nr. 1	16 AUG 2012
Saksh:	Exp:
Arkiv:	Arkiv:
Kassasjonsat	Gradering

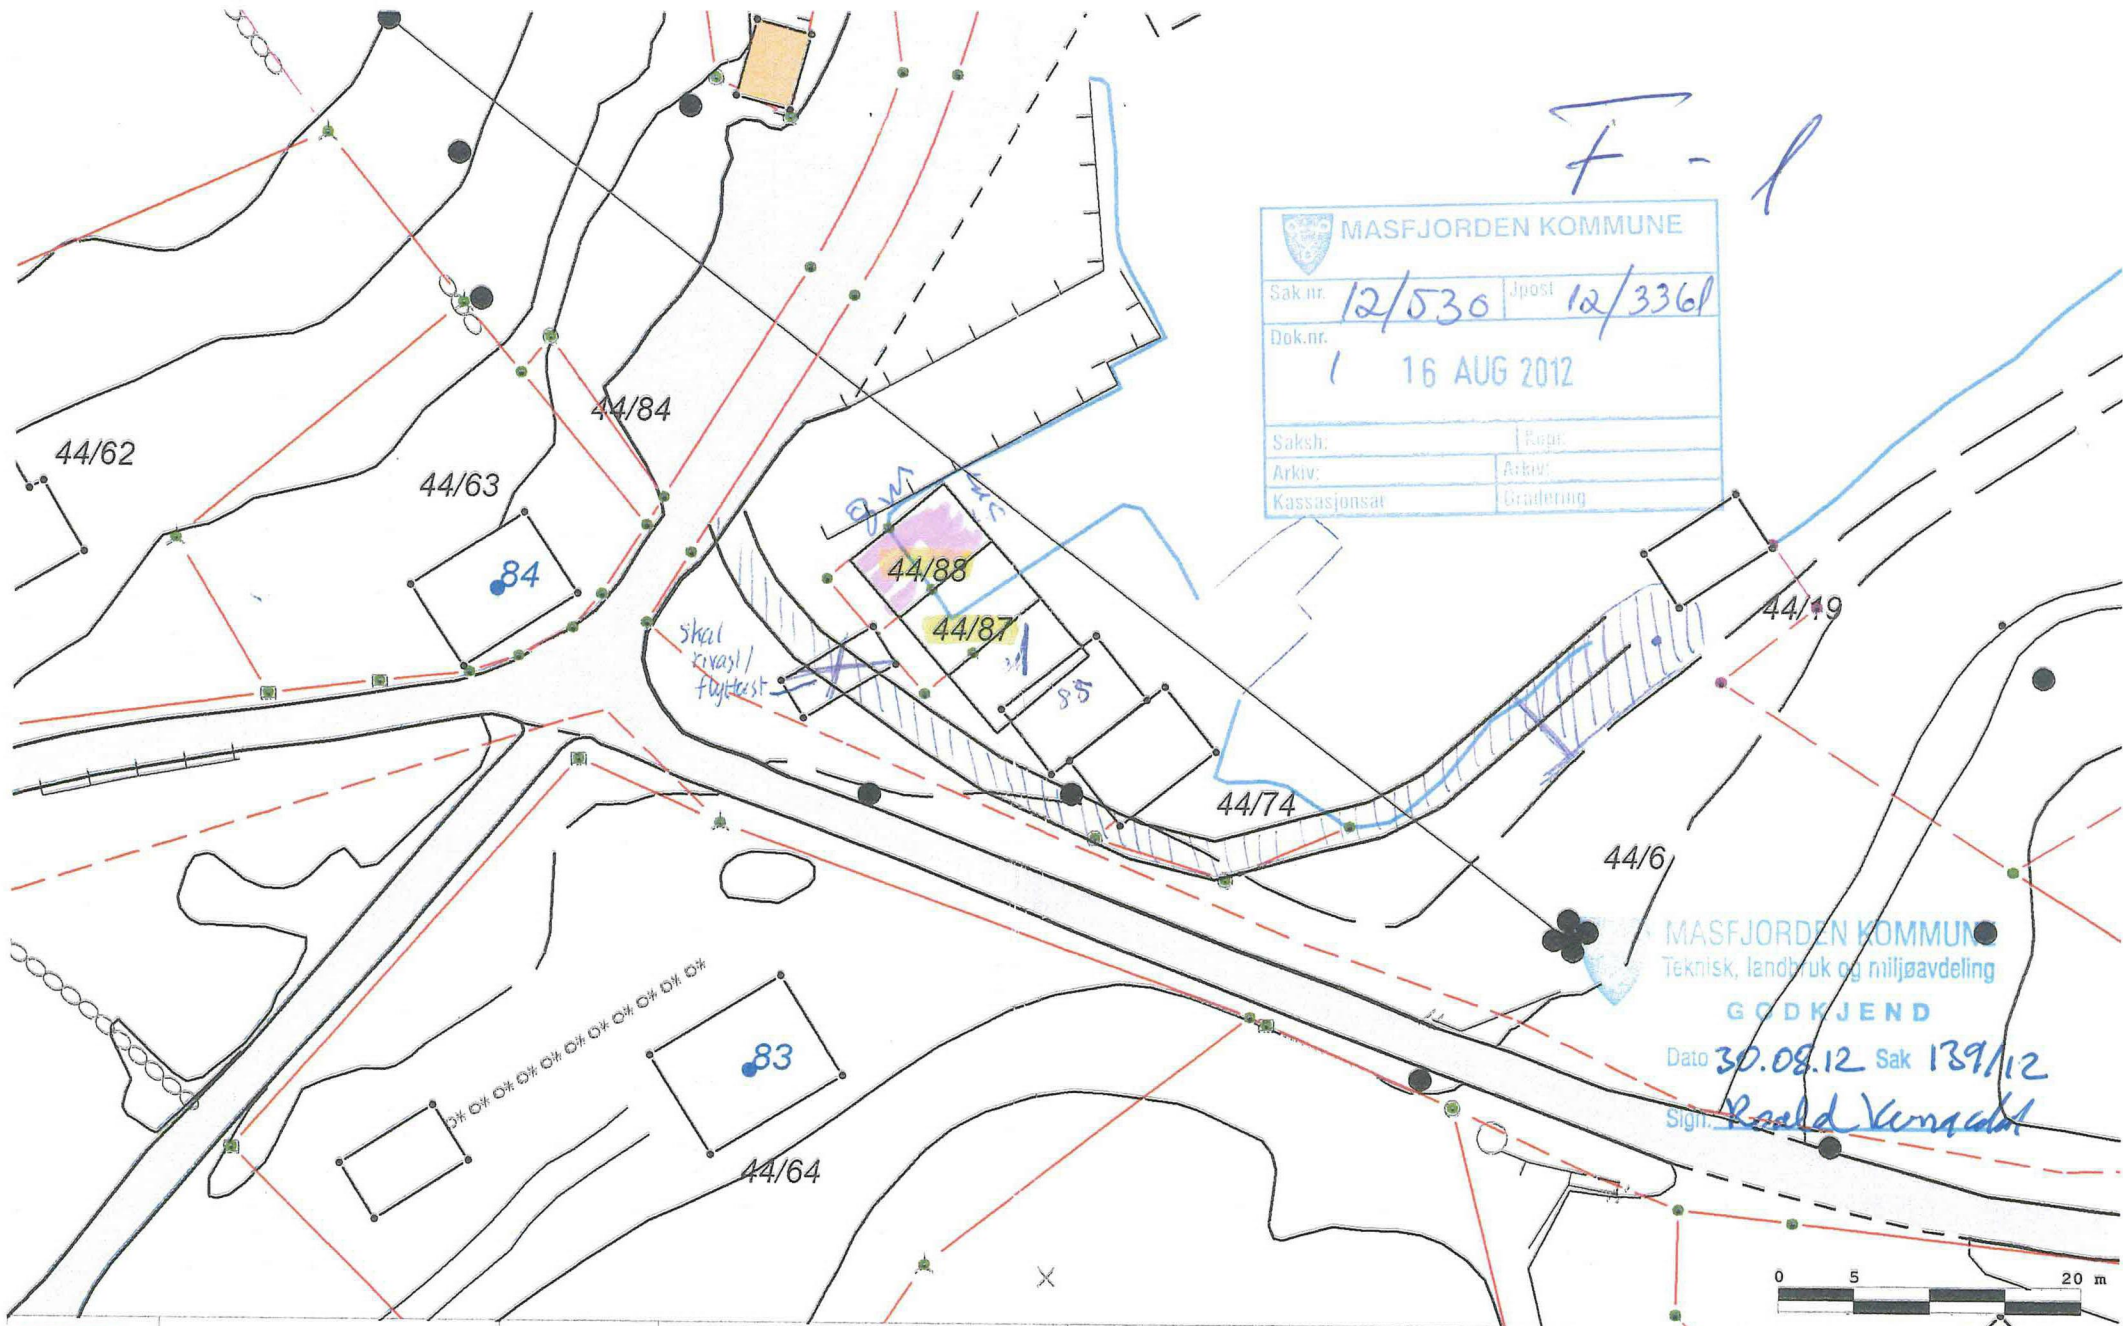

MASFJORDEN KOMMUNE
 Teknisk, landbruk og miljøavdeling
GODKJENT
 Dato 30.08.12 Sak 139/12
 Sign. *Ronald Kvernad*



Masfjorden kommune
 Teknisk, miljø og landbruk

Dato:
 28.10.2011
 Sign:KFS


Gnr/Bnr:44/6
 Adresse:Solheim
 Grensene i kartet er ikkje rettsgyldige

	Bustadhus		Offentlege bygg		Steingjerde
	Fritidshus		Næringsbygg		Høgspennet ledning
	Andre bygg		Veg		Gnr/bnr/fnr
					Eigdomsgrense


Målestokk:
 1:500



E2

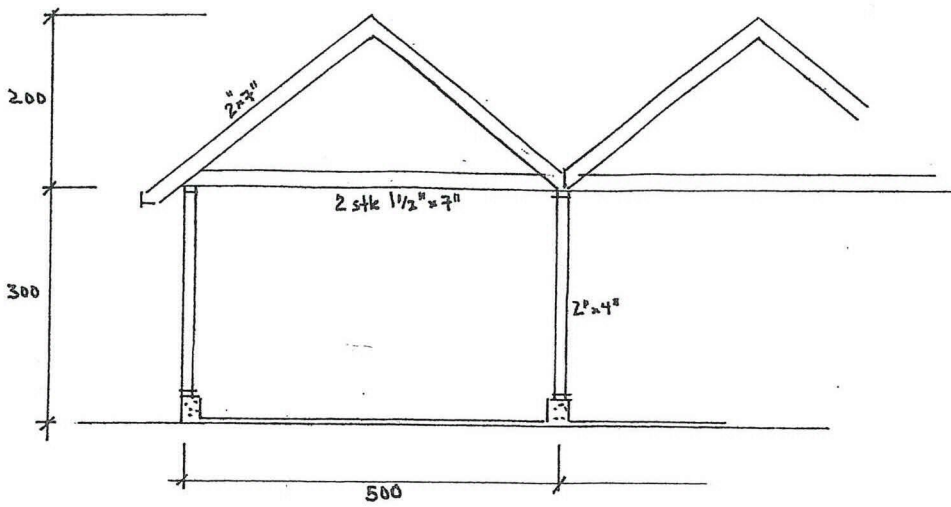

SNITT

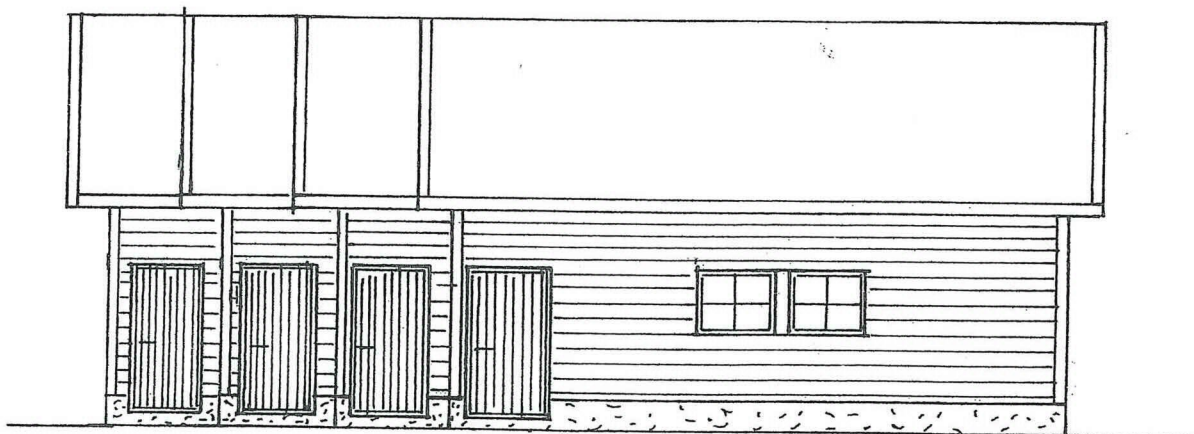

FASADE MOT KAIOMRÅDE

MASFJORDEN KOMMUNE	
Sak.no.	12/530 12/3360
Dok.no.	
1 16 AUG 2012	
Saksh:	RW
Artiv:	6br 44/85
Kassansvar:	
Begj:	
Arv:	
Økonomifag:	


Kopi 11/7 2012

E 1.

30.08.12 139/12
Roldal Kungedal



FASADE MOT SØ

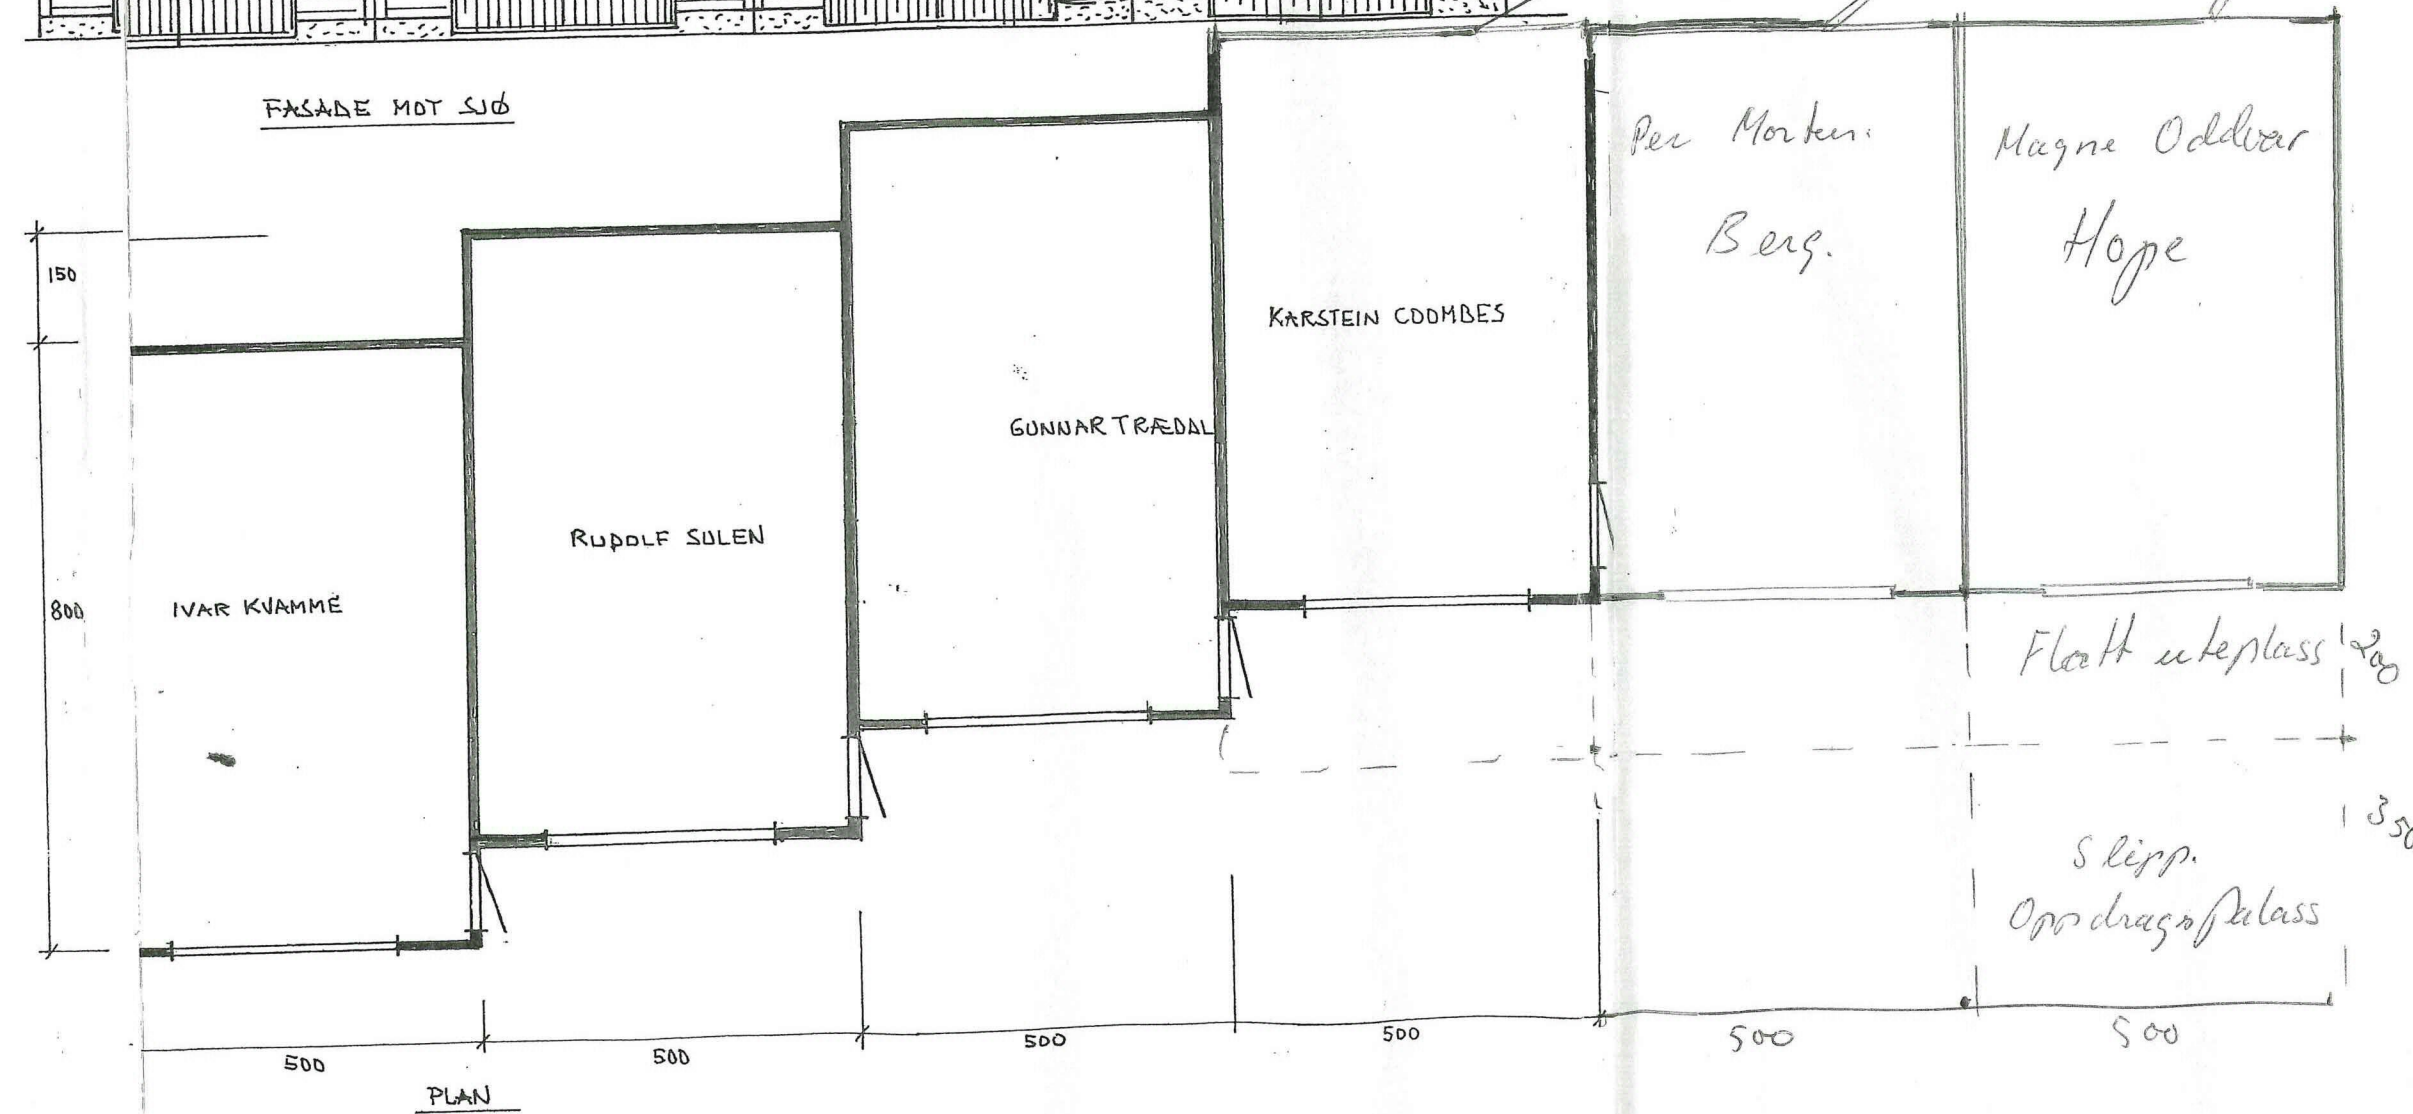

NAUSTOMRÅDE SØLHEIM			teikn.nr.
FASADER - PLAN - SNITT			
mål 1:100	dato 14.08.01	teikna av BV	prosj.nr.
Ingeniør BJØRNAR VIK 5197 Hogsvær, tlf. (05) 36 60 86			