


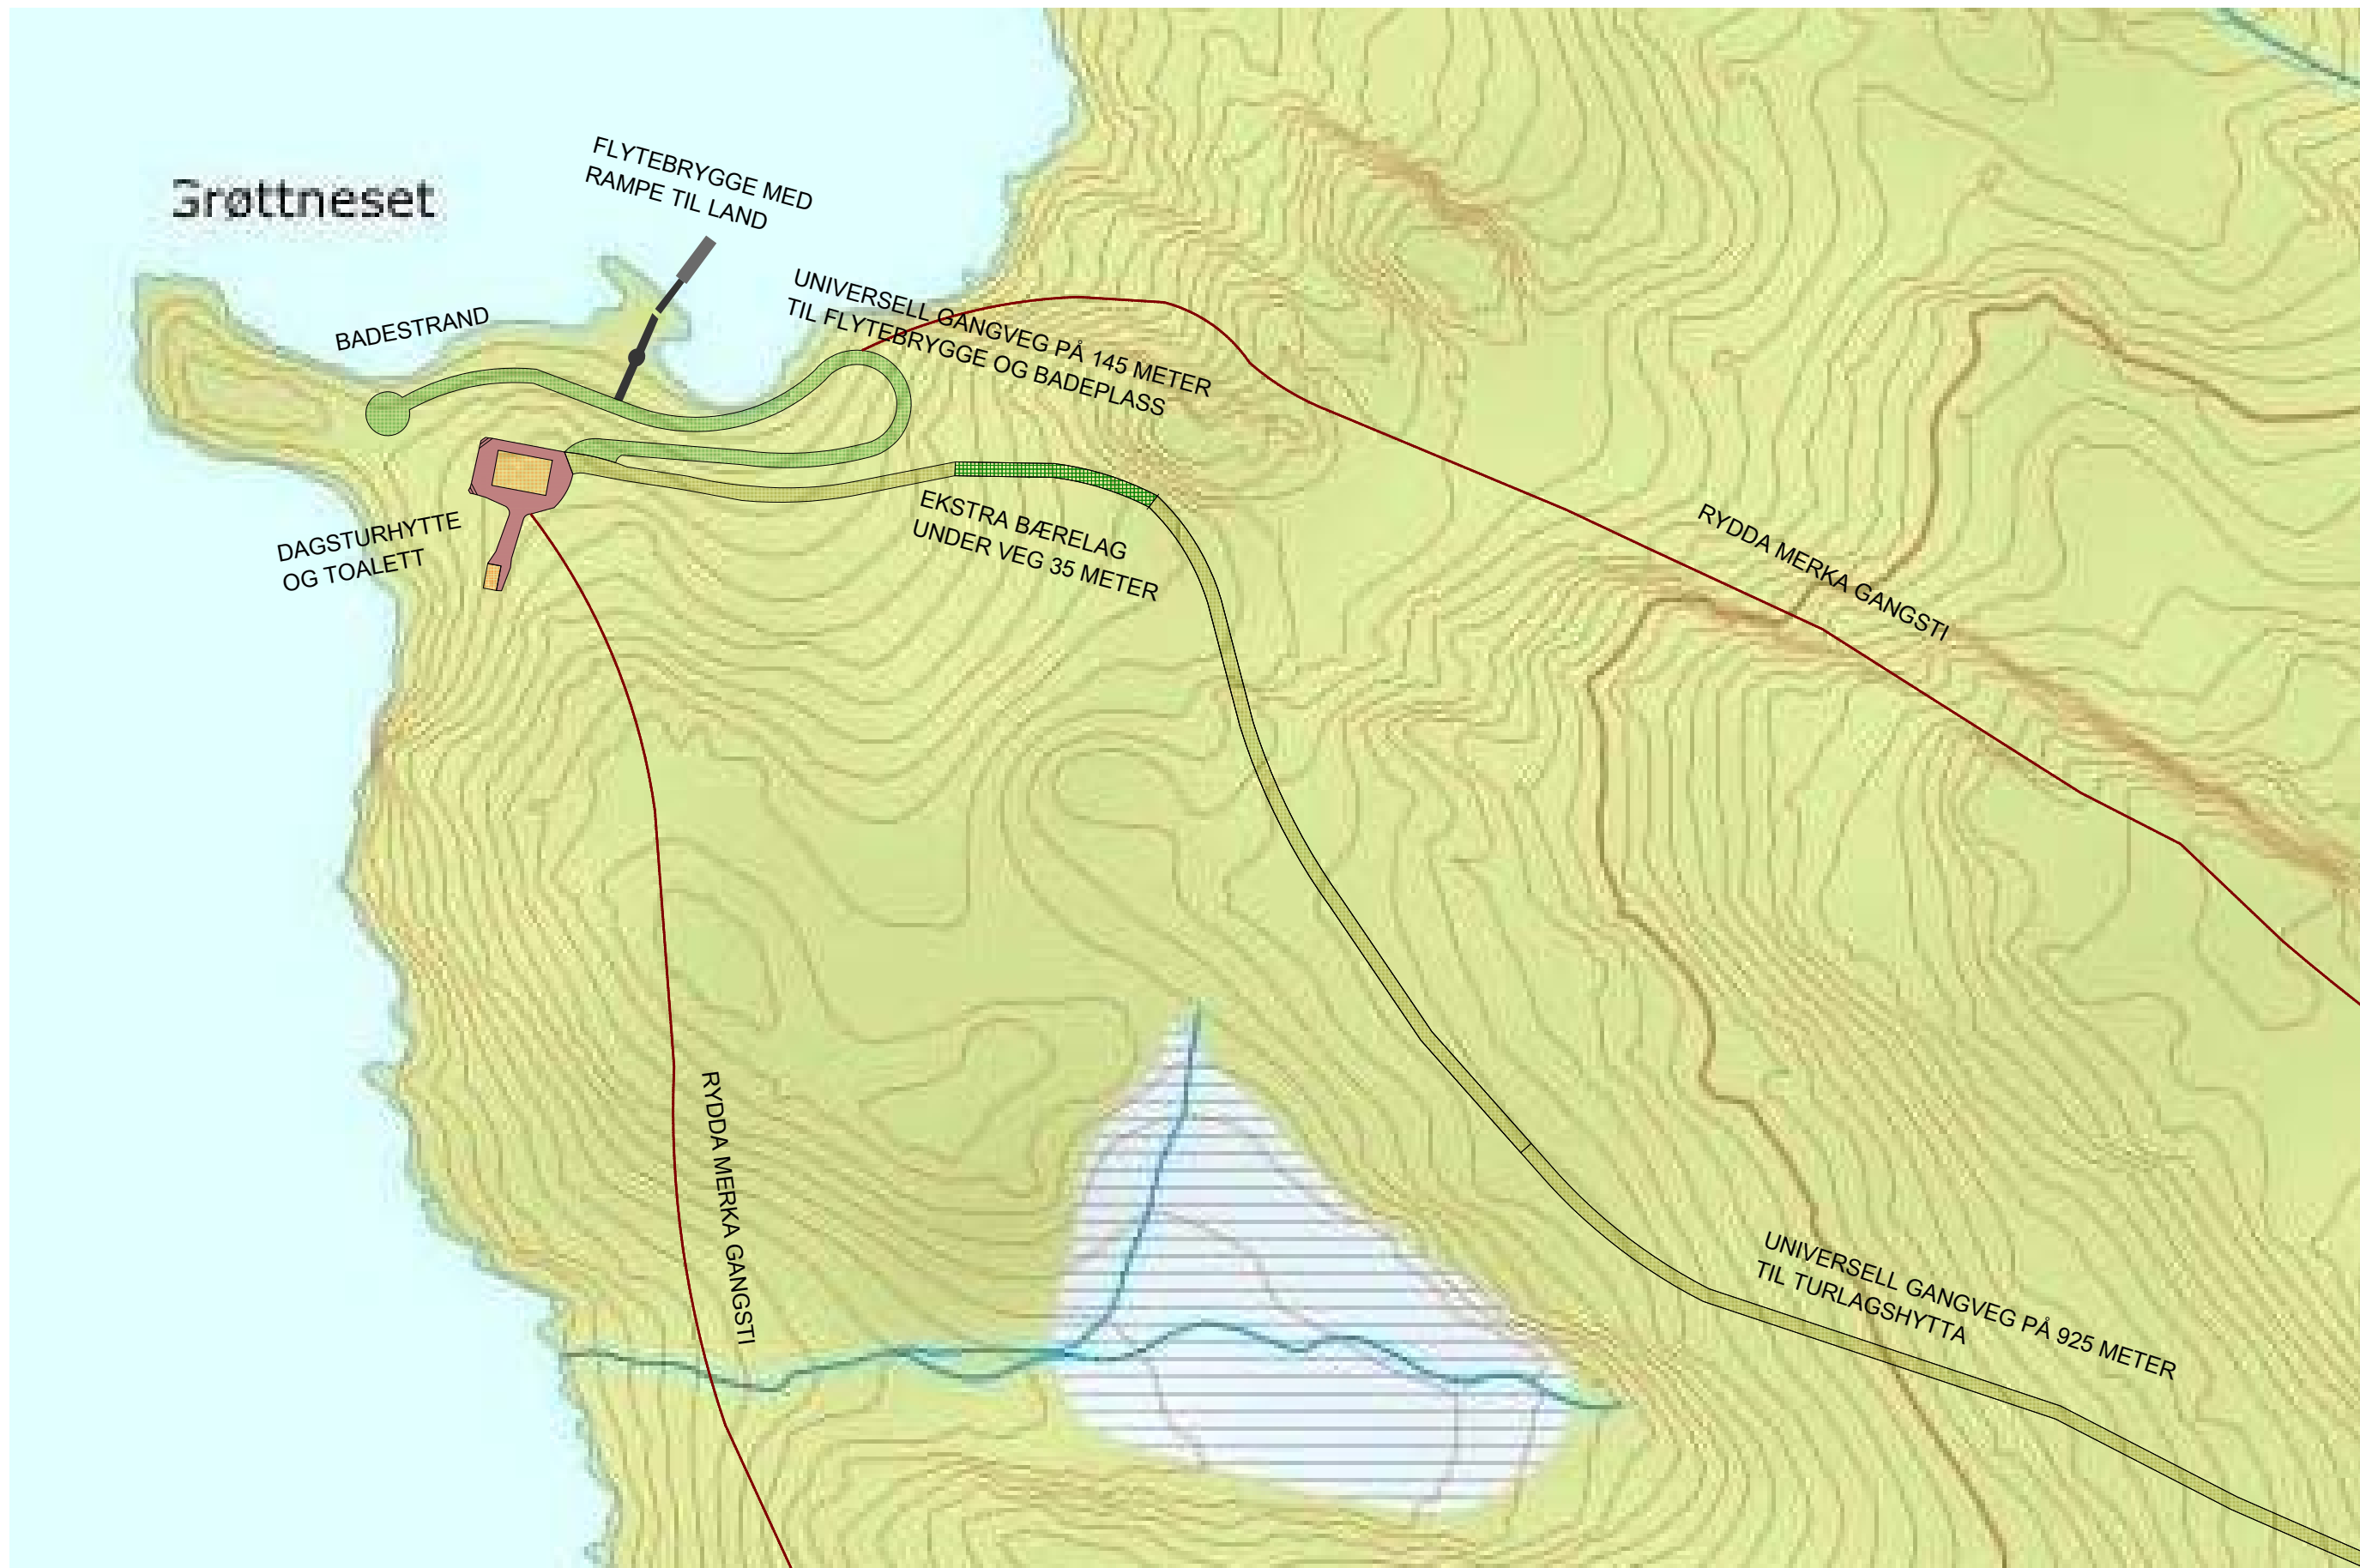

BIM modell ArchiCAD 14 NOR Filplassering: D:\BRKvingeData\Mine dokumenter\PROSJEKT\Byggeprosjekt\2020_\20110_Dagsturhytte\UU_TILKOMST\UU-tilkomst Grøttneet.pln