




MASFJORDEN KOMMUNE

Sak nr. 07/436
 Dok.nr. 18 09 DES 2009

Saksht. Kuppé
 Arkiv. Arkiv
 Kassasjansar Gradlering

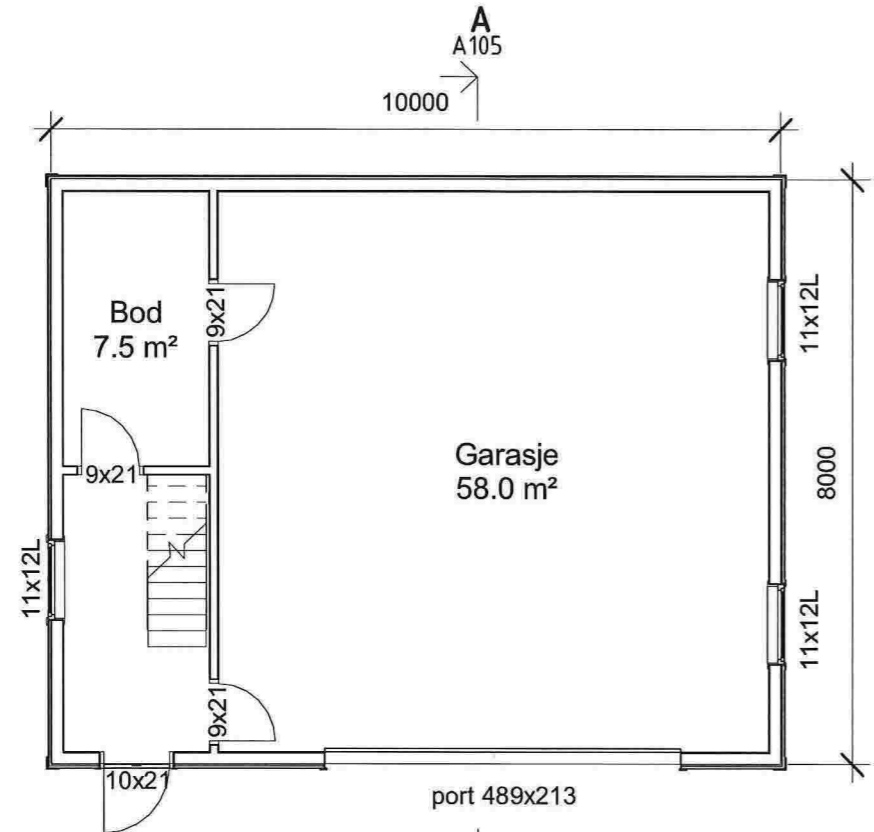

Plan 1. etg
1 : 100

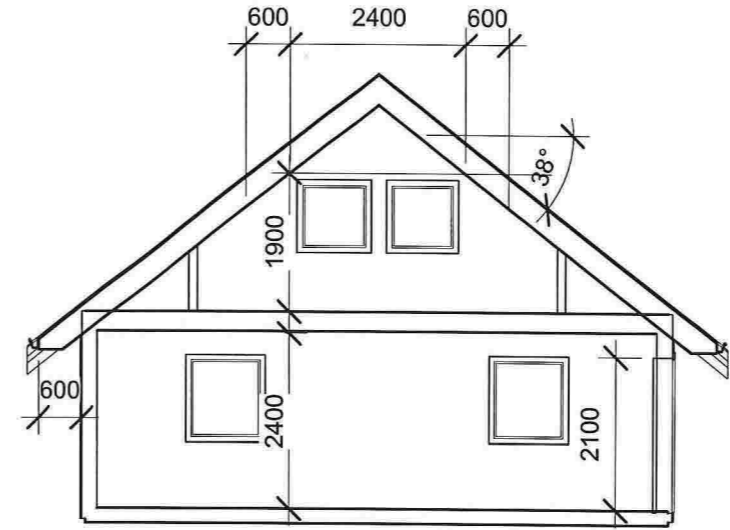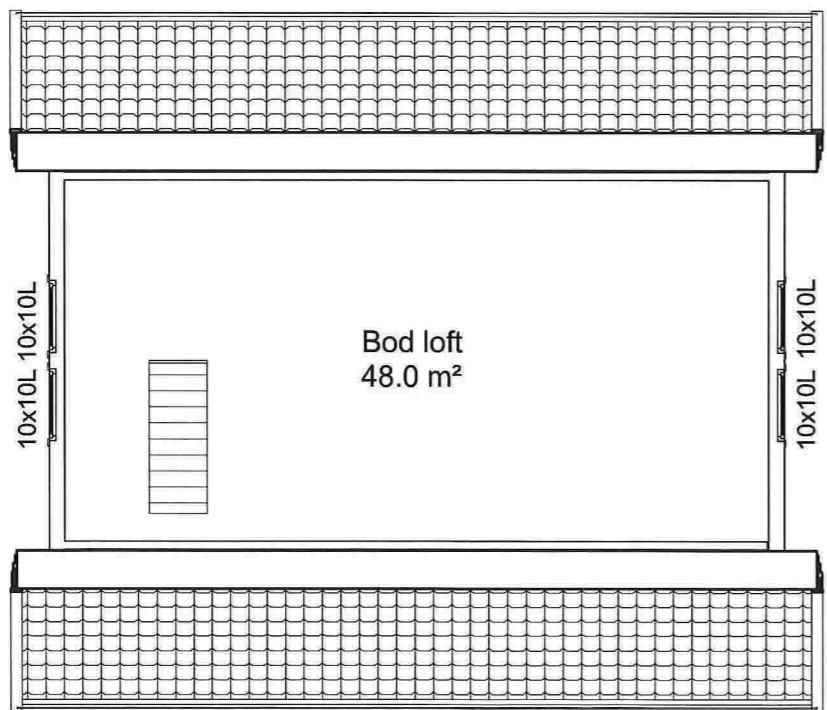

Section 1
1 : 100

Rev	Dato	Tekst	Tegn.	Kontr.
-----	------	-------	-------	--------

MASFJORDEN KOMMUNE
 Teknisk, landbruk og miljøavdeling

GODKJEND

Dato 06.11.10 Sak 003/10
 Sign. LNE

Etasje	BRA
Plan 1. etg	74.2 m ²
Plan loftetg.	34.8 m ²
Grand total: 2	109.1 m²
Grunnflate	80.0 m²

Dato: 03.11.09	Tegnings nr. A105	Index
----------------	-------------------	-------

Tegn.: HR

Forhandler:
Reknes Hus AS


Tiltakshaver:
Erlend Kvamsdal

Prosjekt Garasje spesial	Prosjekt nr. 07101
------------------------------------	------------------------------

Norske Hus
 BOLIGSYSTEM AS
 INNHERREDSVEIEN 103, 7043 TRONDHEIM
 tel.: 73874650, fax.: 73874659, www.nhb.no

Plan og snitt


Målestokk 1:100	Tegnings nr. A105	Index
--------------------	----------------------	-------

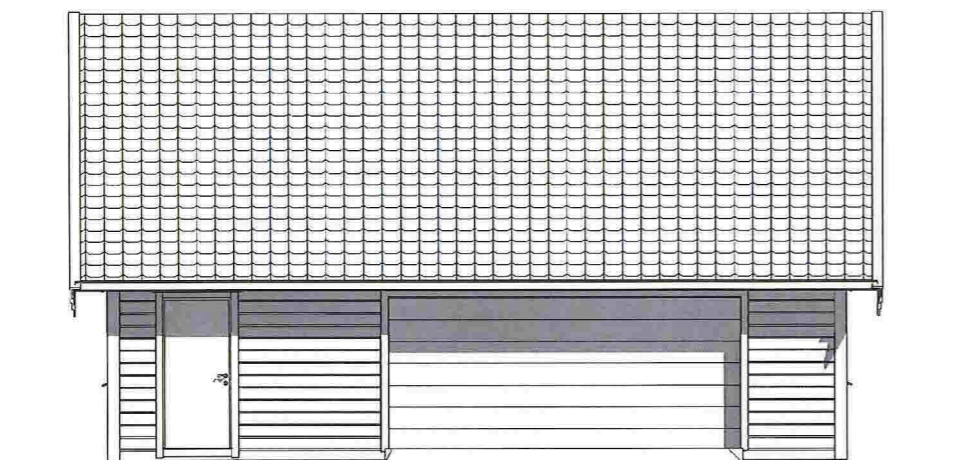

Sør
1 : 100




Øst
1 : 100

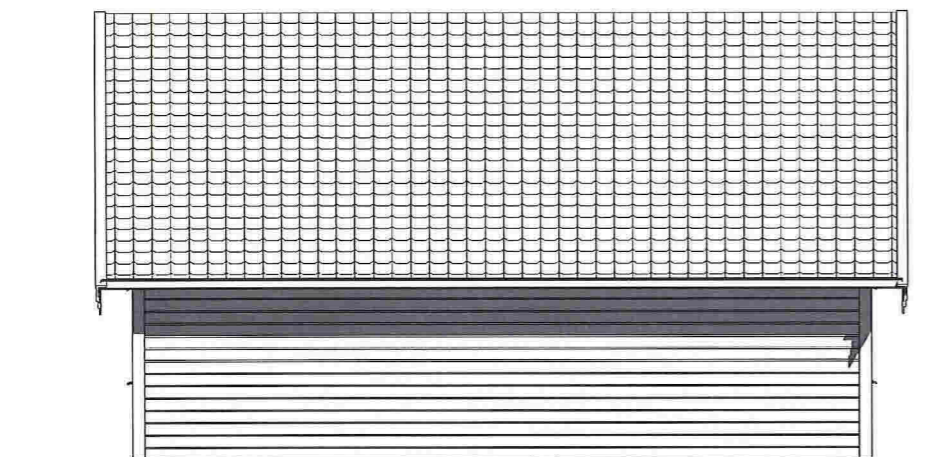

Nord
1 : 100



Vest
1 : 100

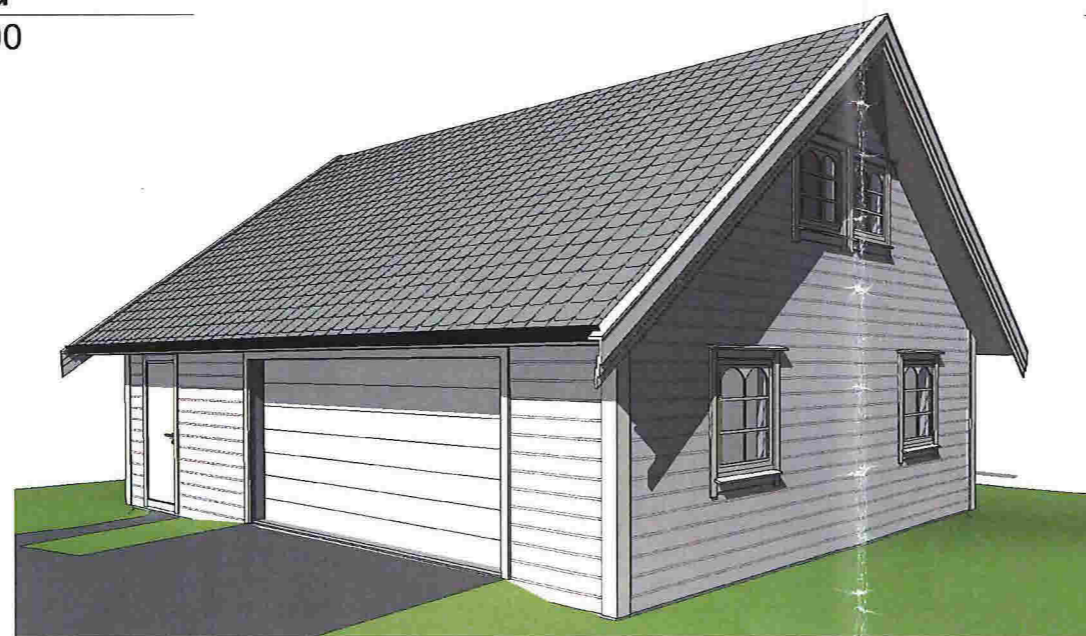

3D View 1

MASFJORDEN KOMMUNE	
Sak.nr. 07/435	Jpost
Dok.nr. 18	09 DES 2009
Saksst. RKV	Kont
Arkiv:	Arkiv:
Plasseringsar	Gradering

Rev	Dato	Tekst	Tegn.	Kontr.
-----	------	-------	-------	--------

MASFJORDEN KOMMUNE
Teknisk, landbruk og miljøavdeling

GODKJEND

Dato 06/11/10 Sak 003/10

Sign. LNE

Dato: 03.11.09	Tegnings nr. A106	Index
----------------	-------------------	-------

Tegn.: HR

Forhandler:
Reknes Hus AS

Tiltakshaver:
Erlend Kvamsdal

Prosjekt Garasje spesial	Prosjekt nr. 07101
-----------------------------	-----------------------

Norske Hus
BOLIGSYSTEM AS

INNHERREDSVEIEN 103, 7043 TRONDHEIM
tel.:73874650, fax.:73874659, www.nhb.no

Fasader

Målestokk 1:100	Tegnings nr. A106	Index
--------------------	----------------------	-------