



SØR-HUST

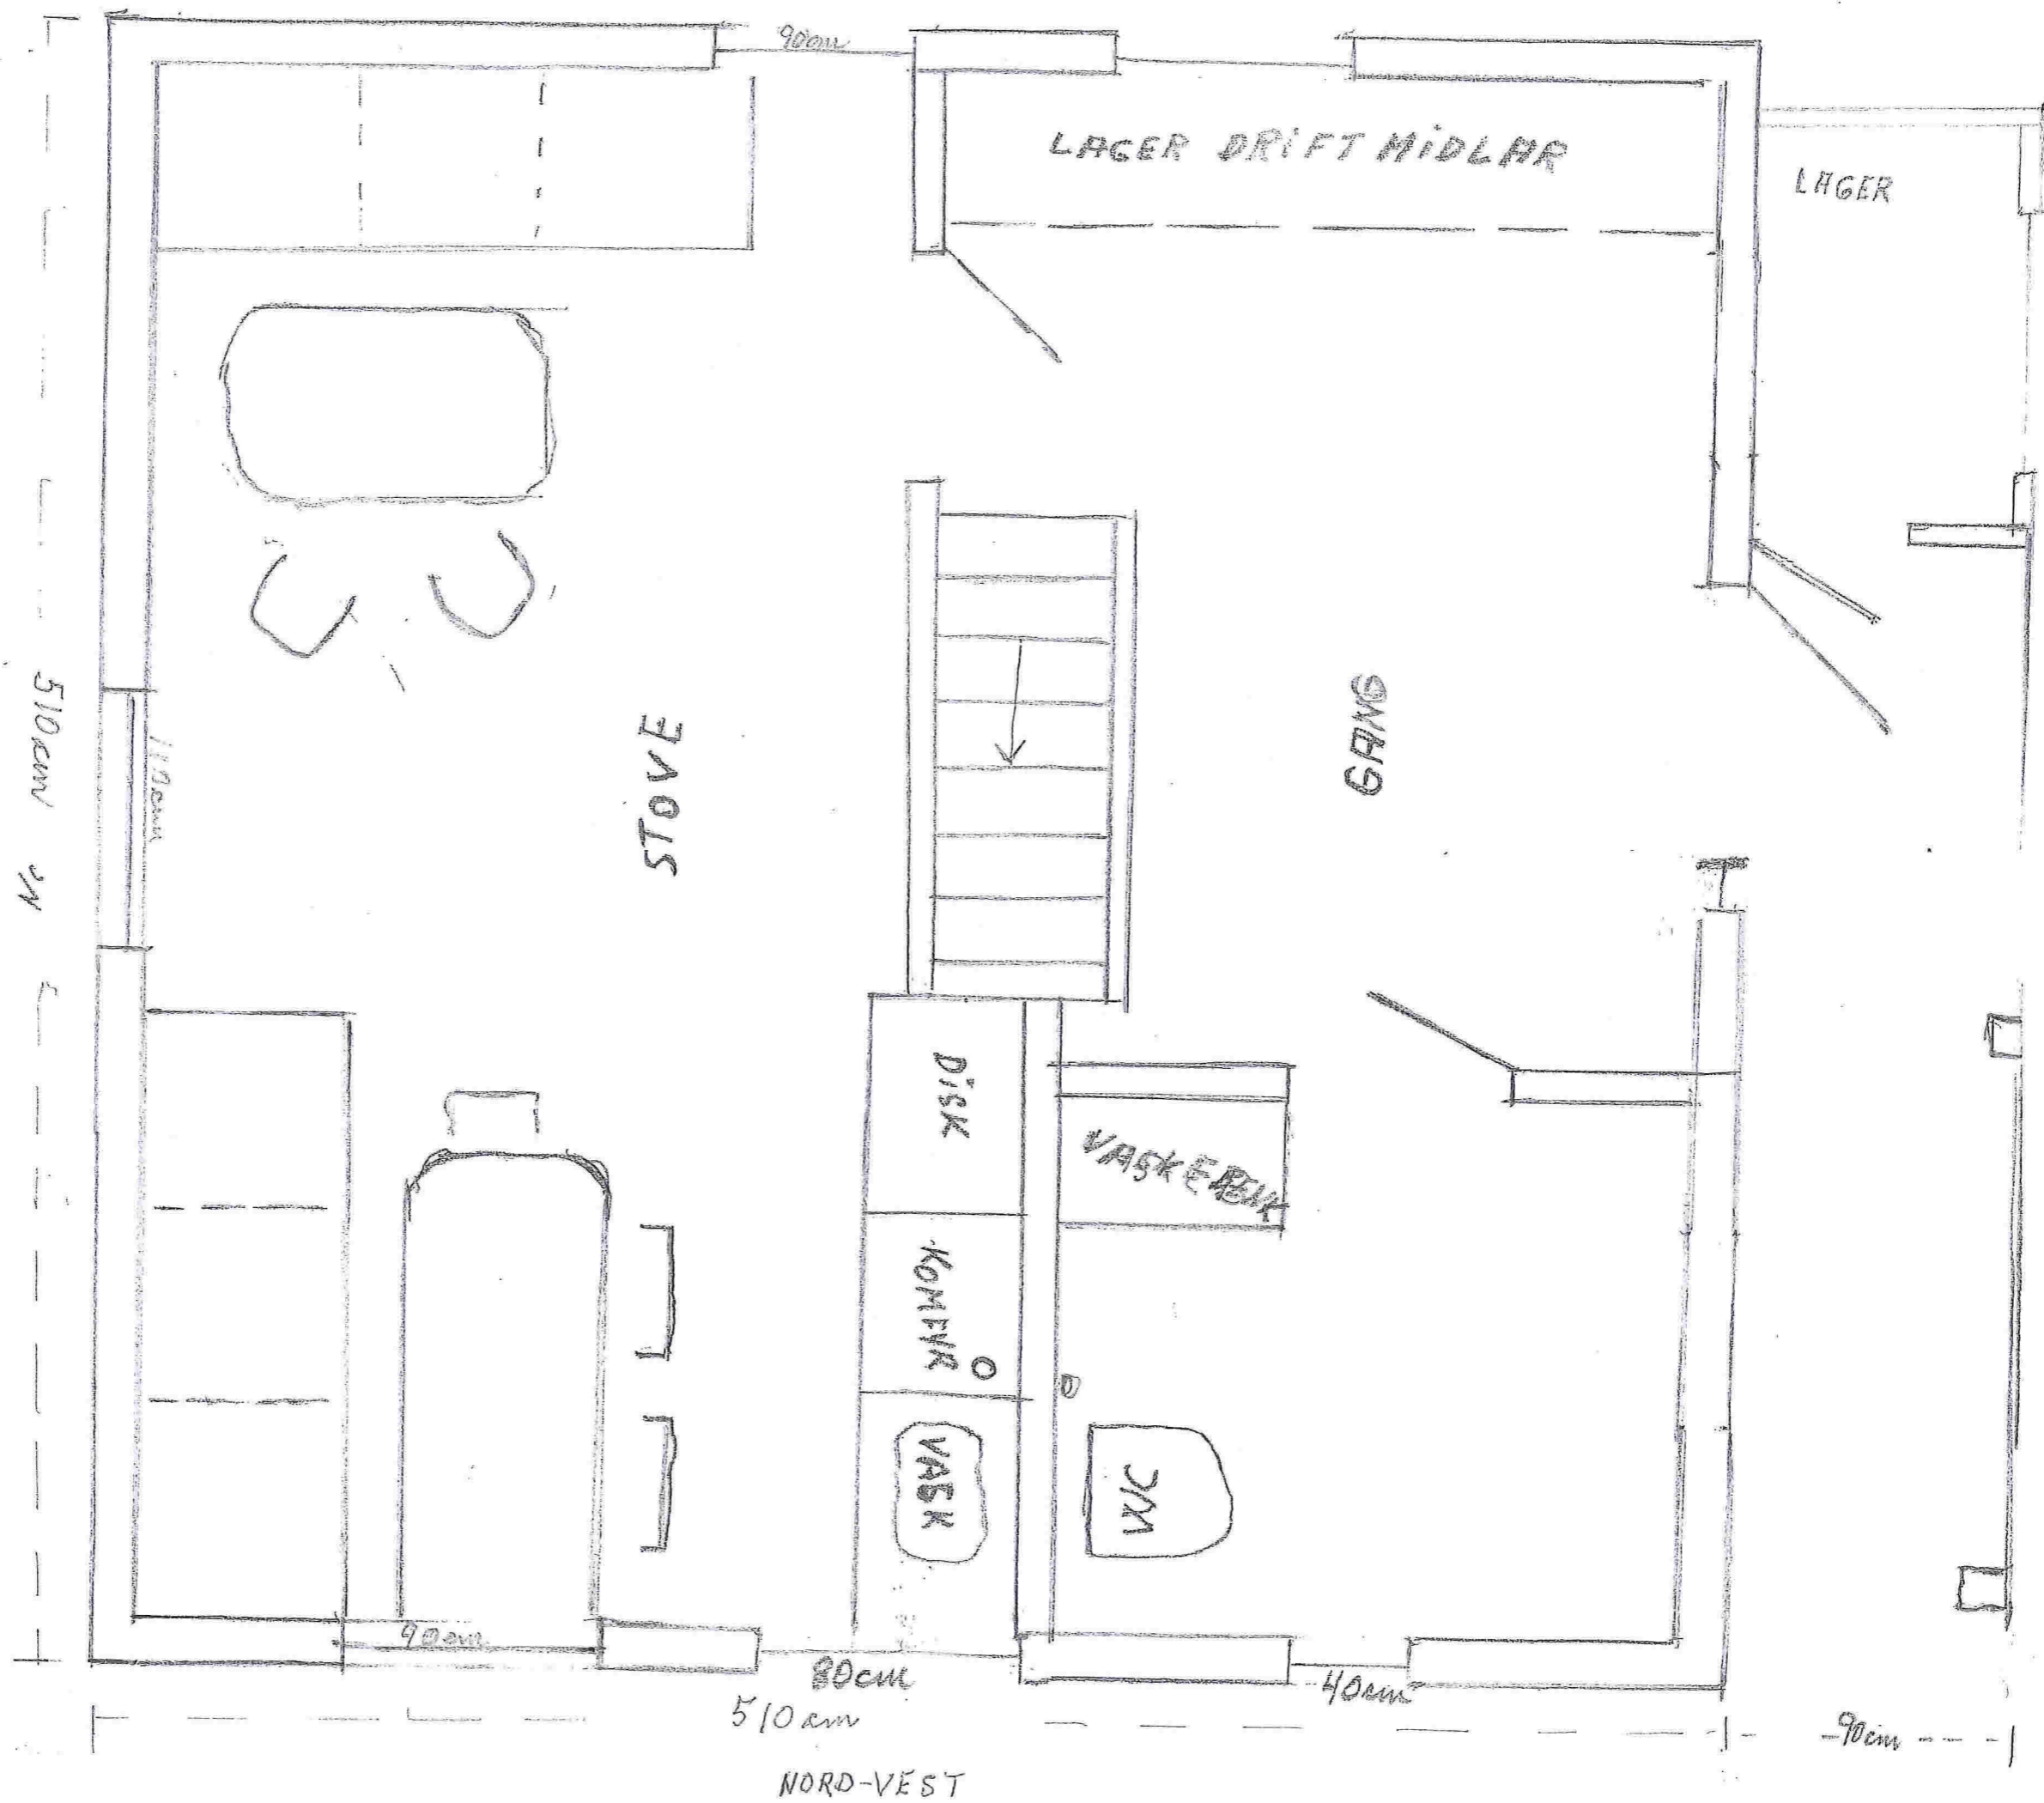

VEDLEGG 5
 GRUNNPLAN/SETER
 M 1:20
 M. GULLIKSEN.

SØR - ØST

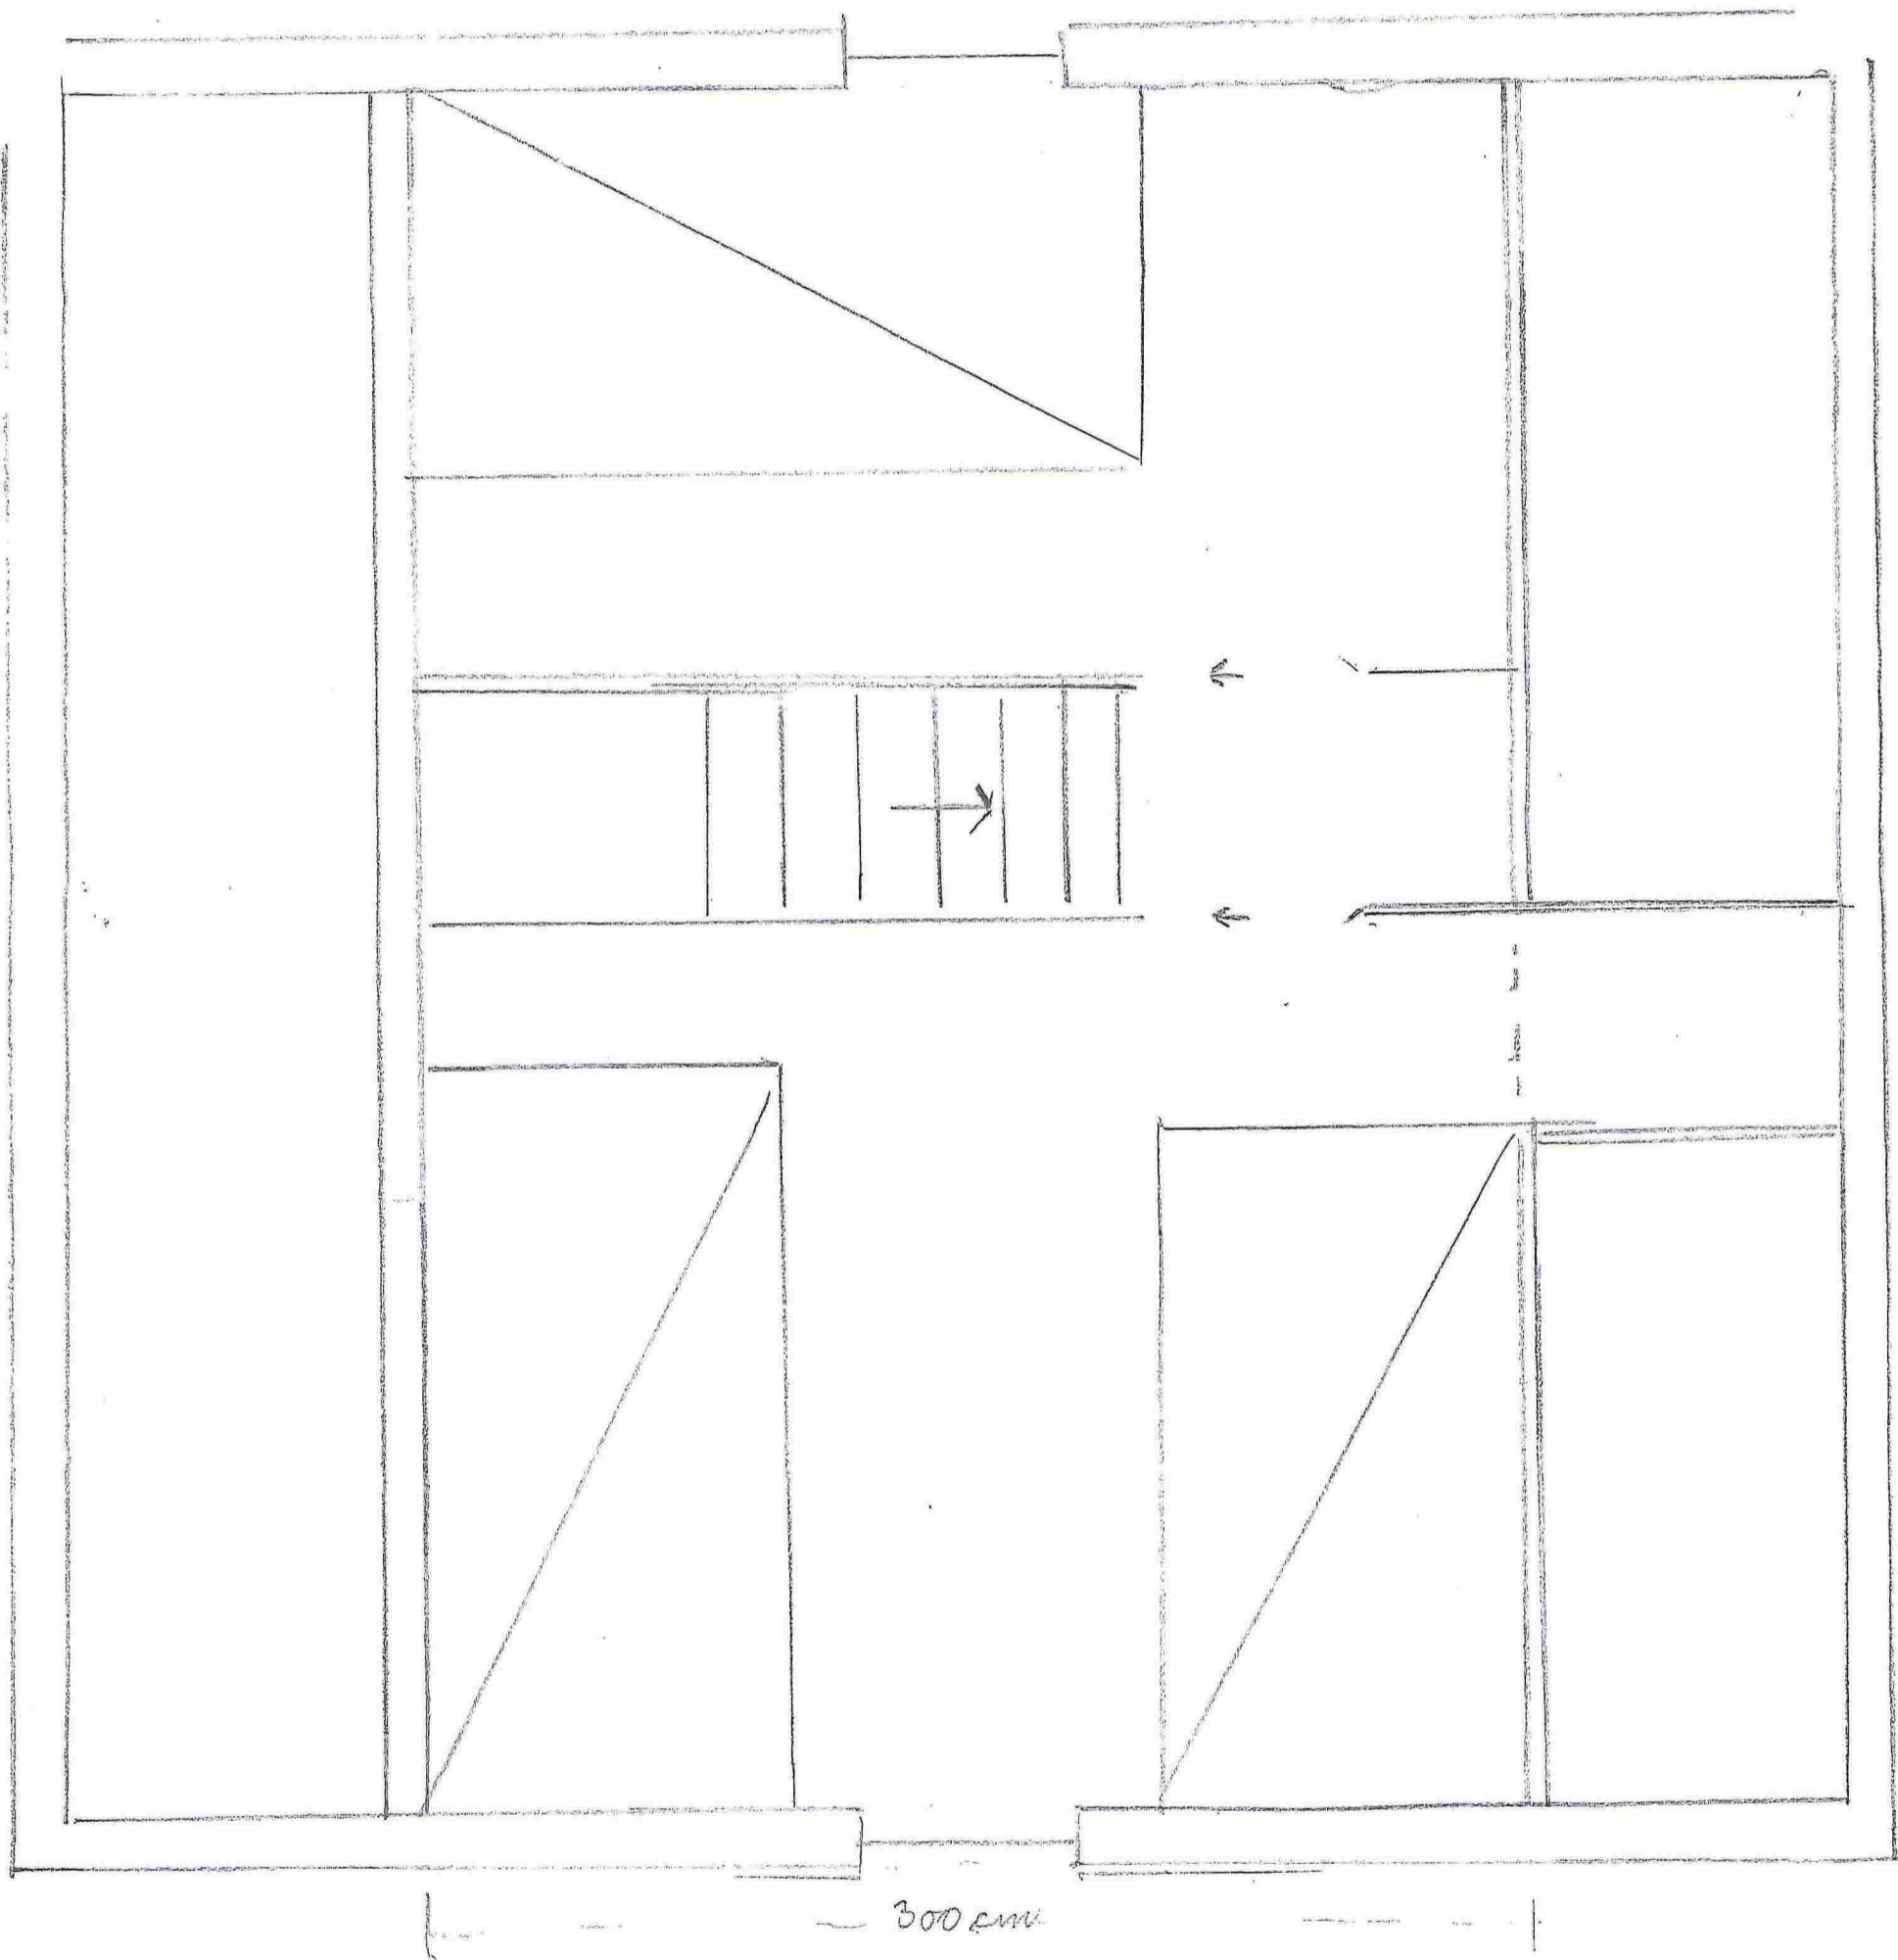

NORD - VEST

300 cm

VEDLEGG 6
HEMS / SETER
M 1:20
M. GULLAKSEN


SØR-VEST

M. GULLHAKSEN

M 1:20



FASHEDE / SETER


VEDLEGG 7

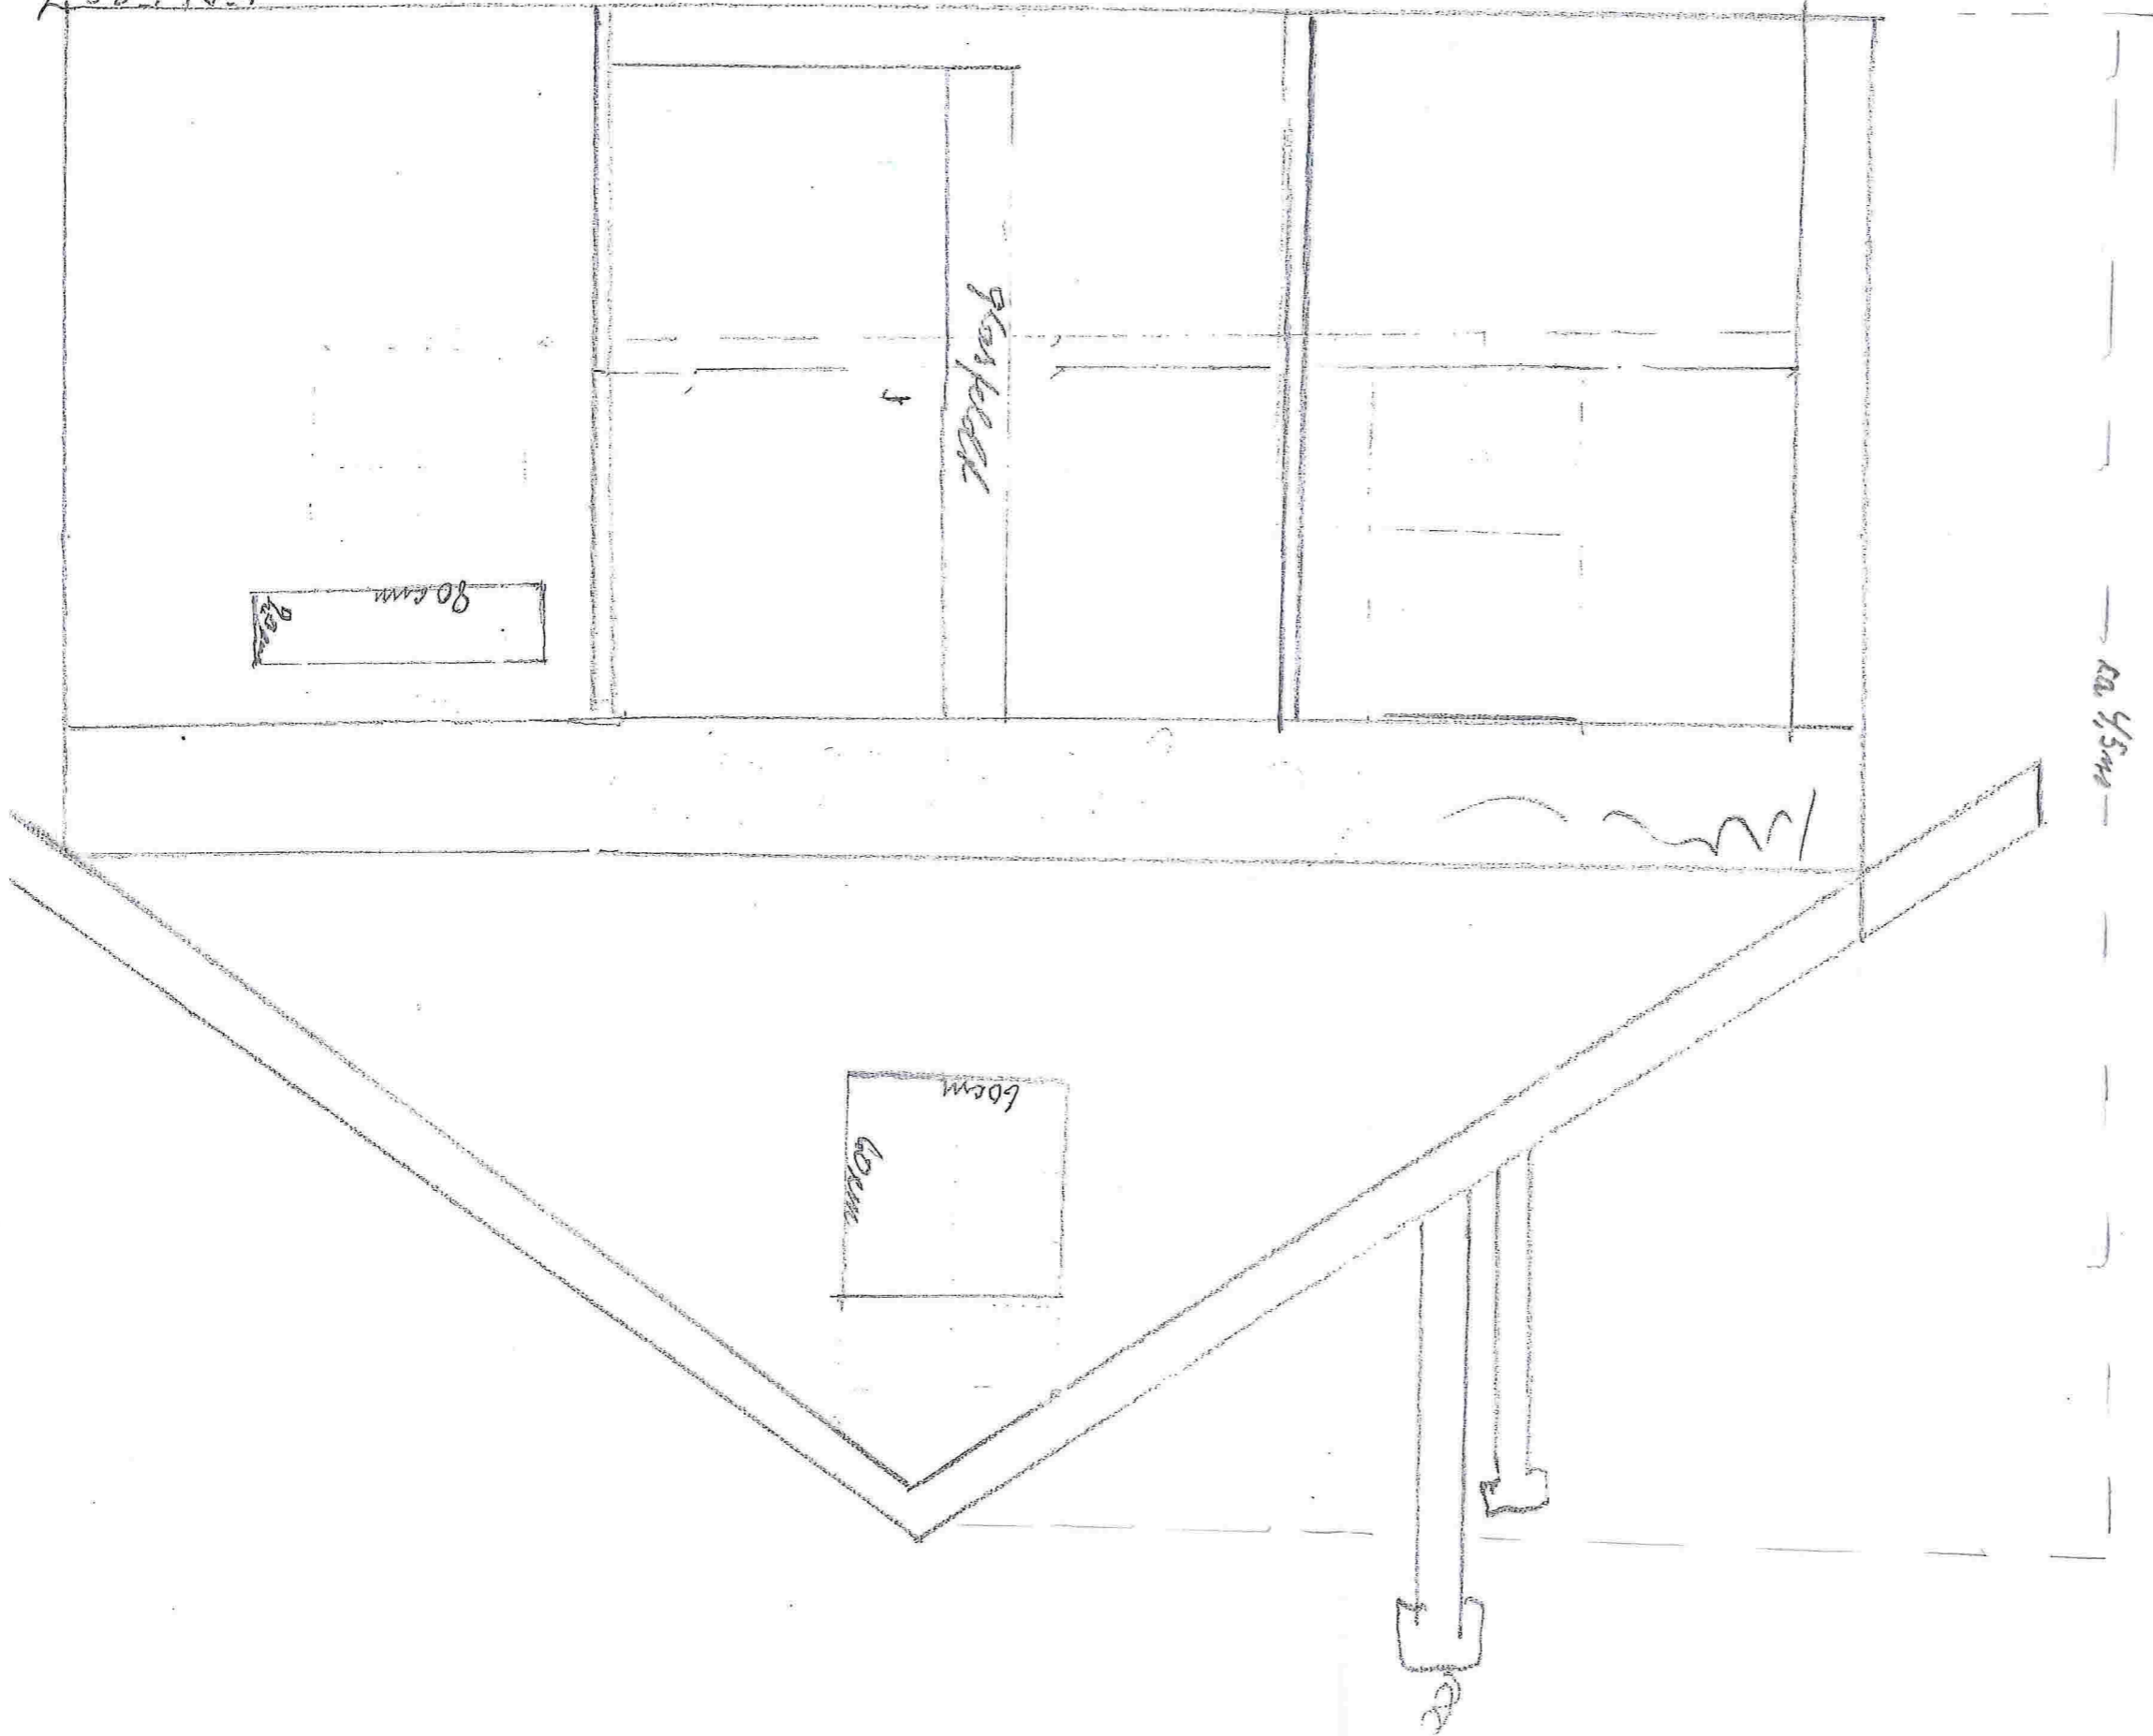

NORD-VEST


VEDLEGG 8
FHSRDE/SETER
M 1:20
M. GULLFKSEN

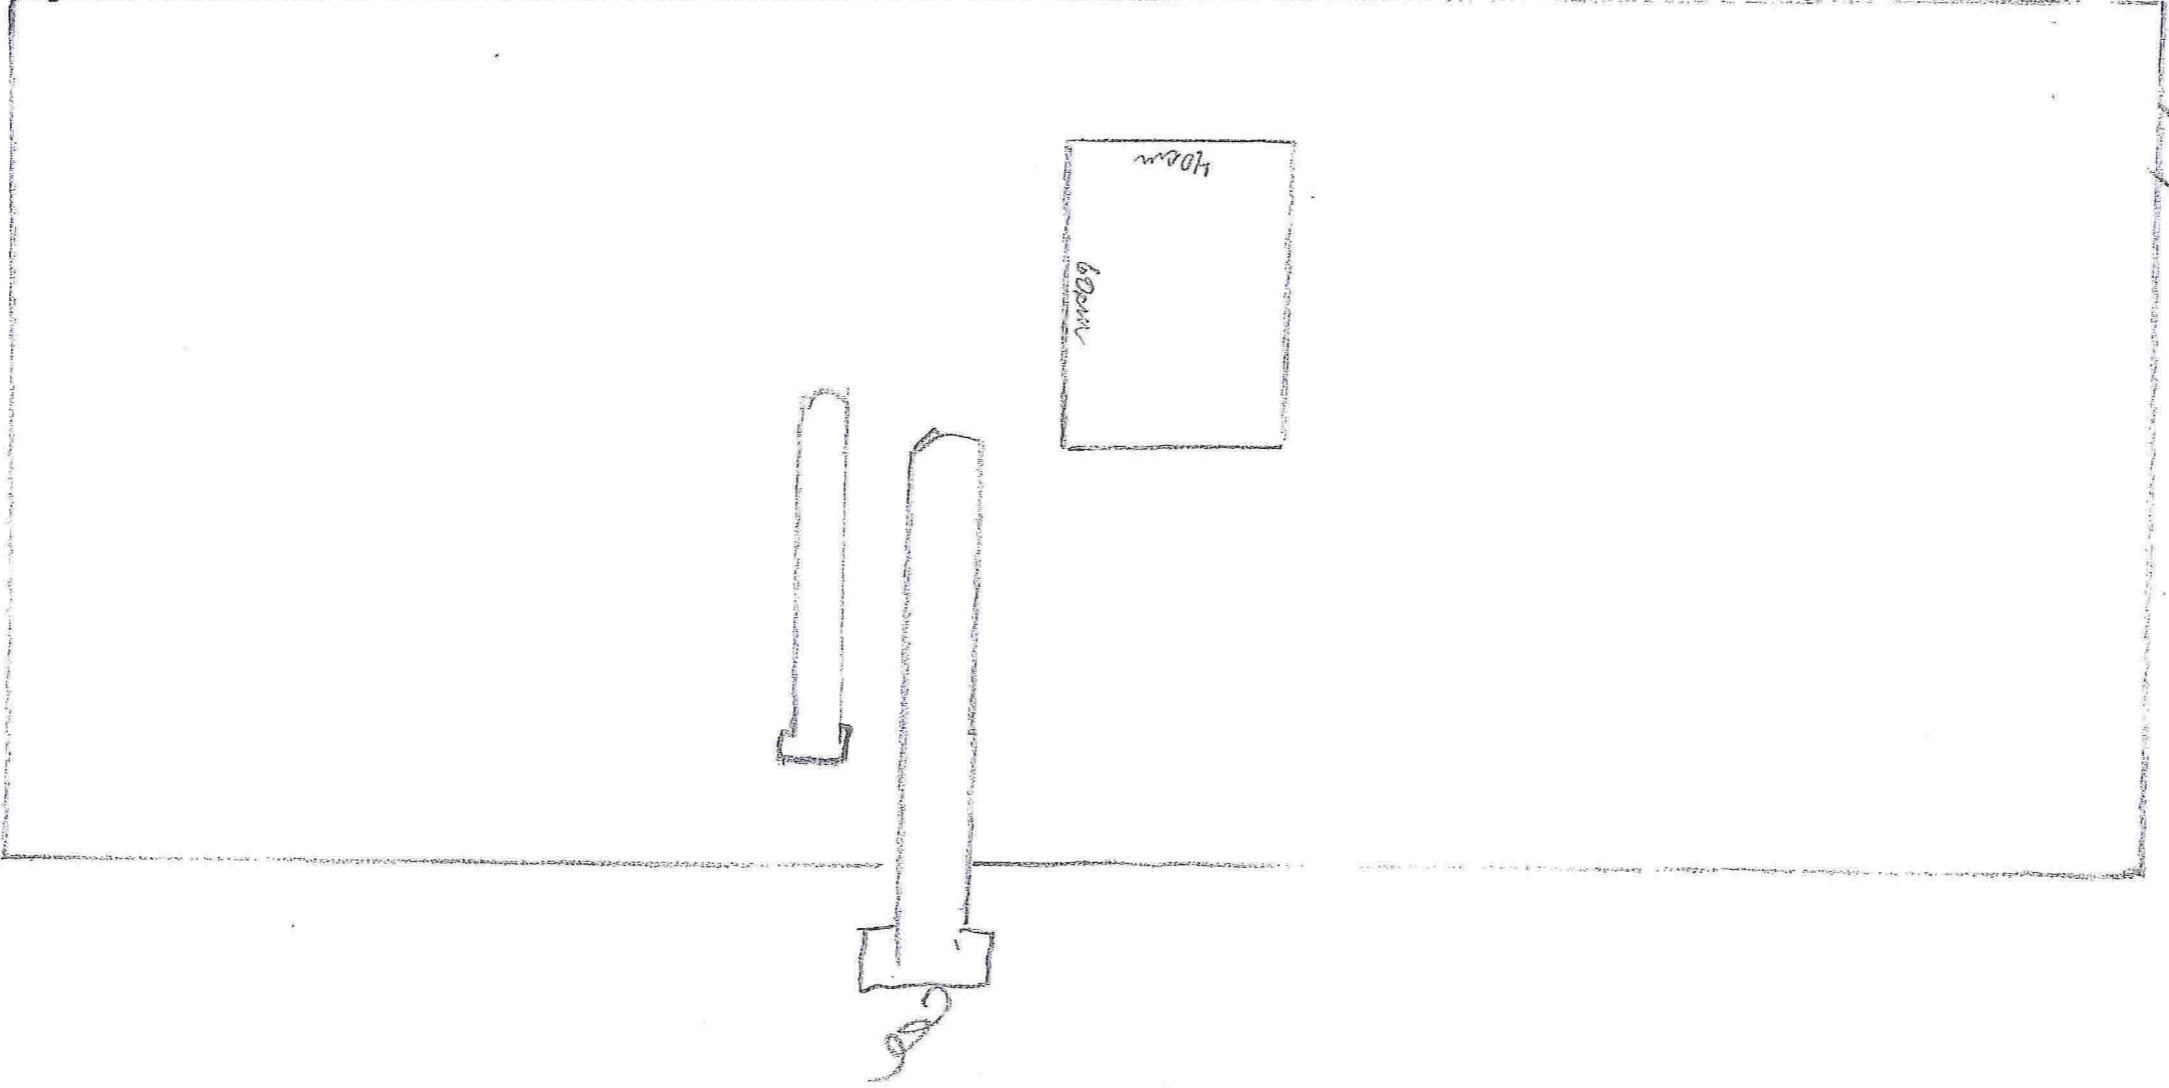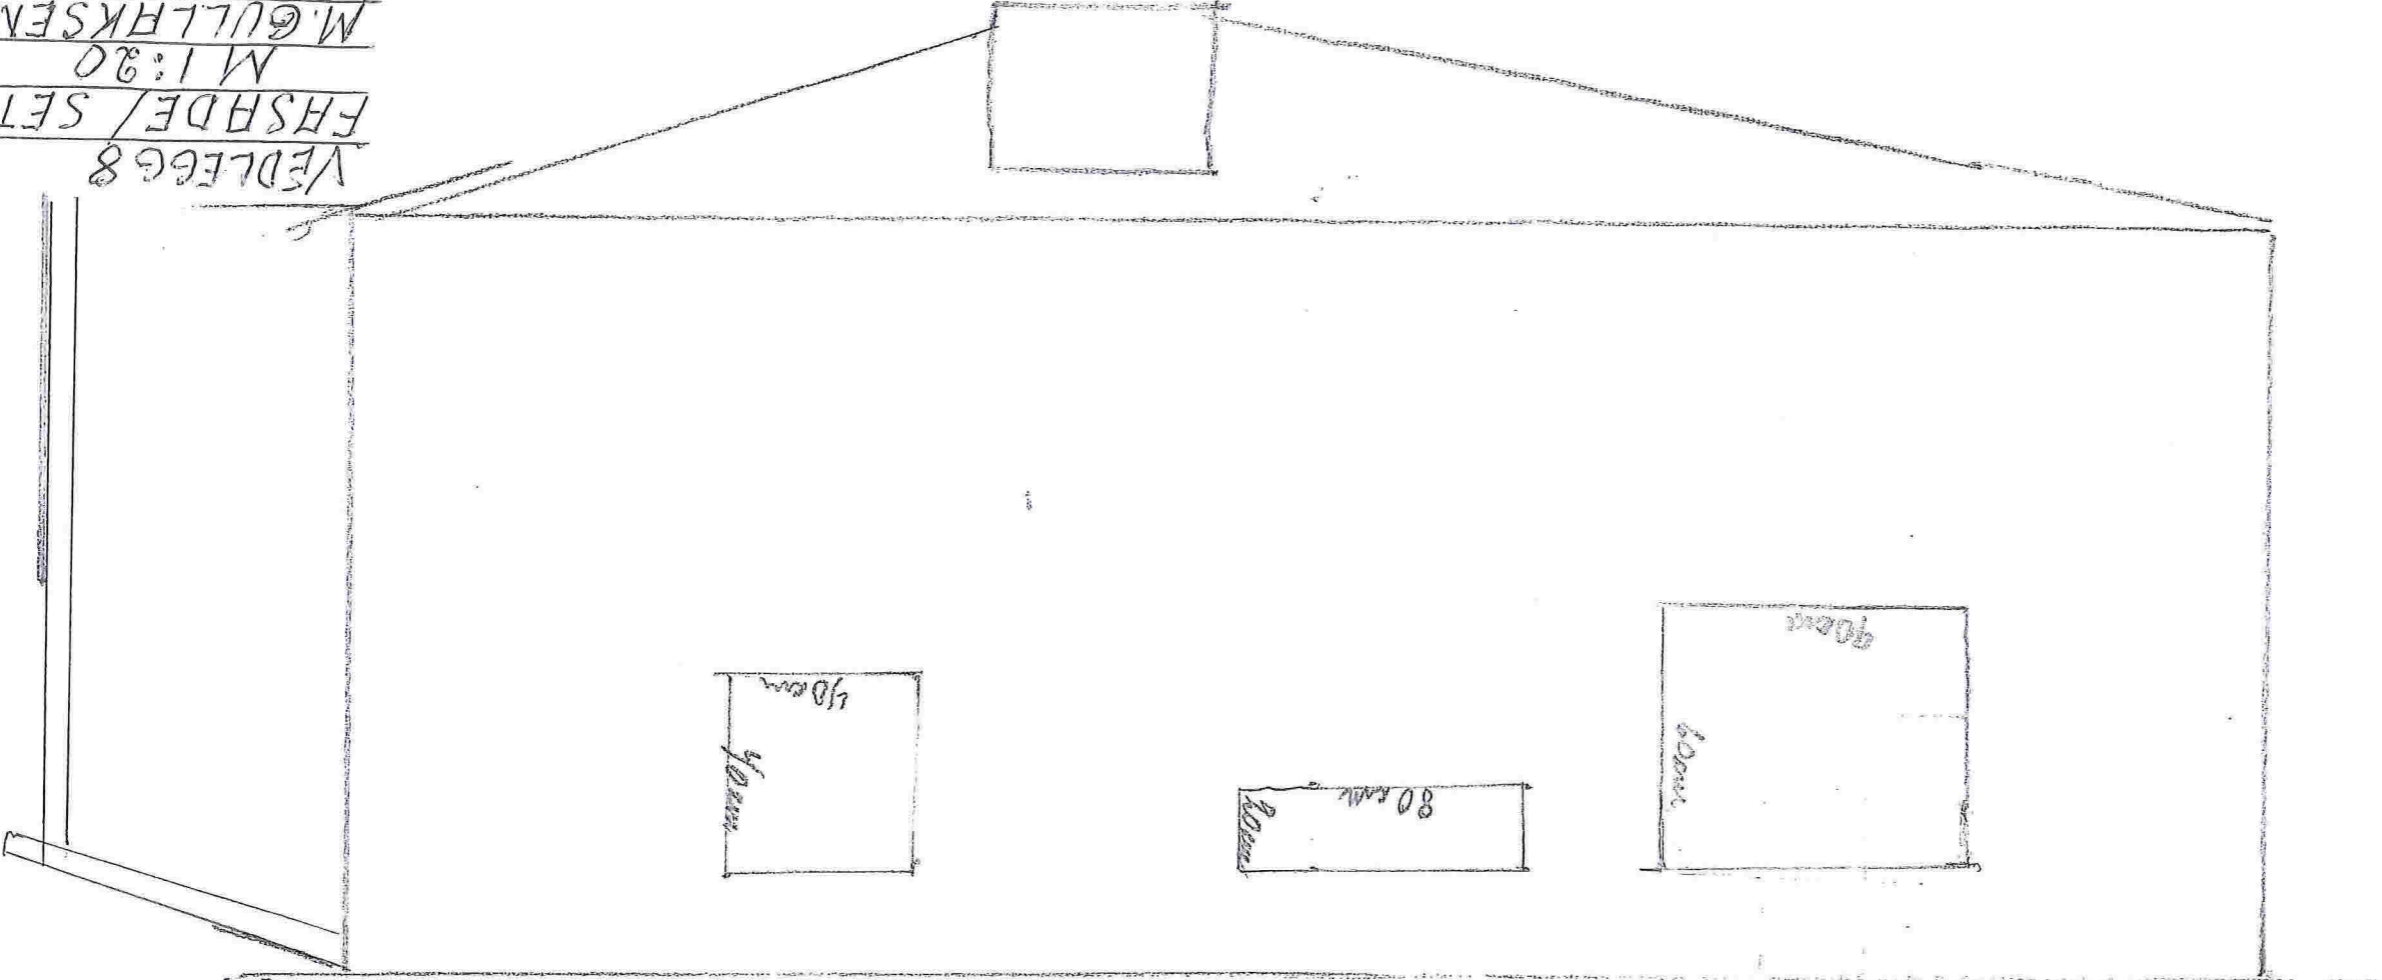

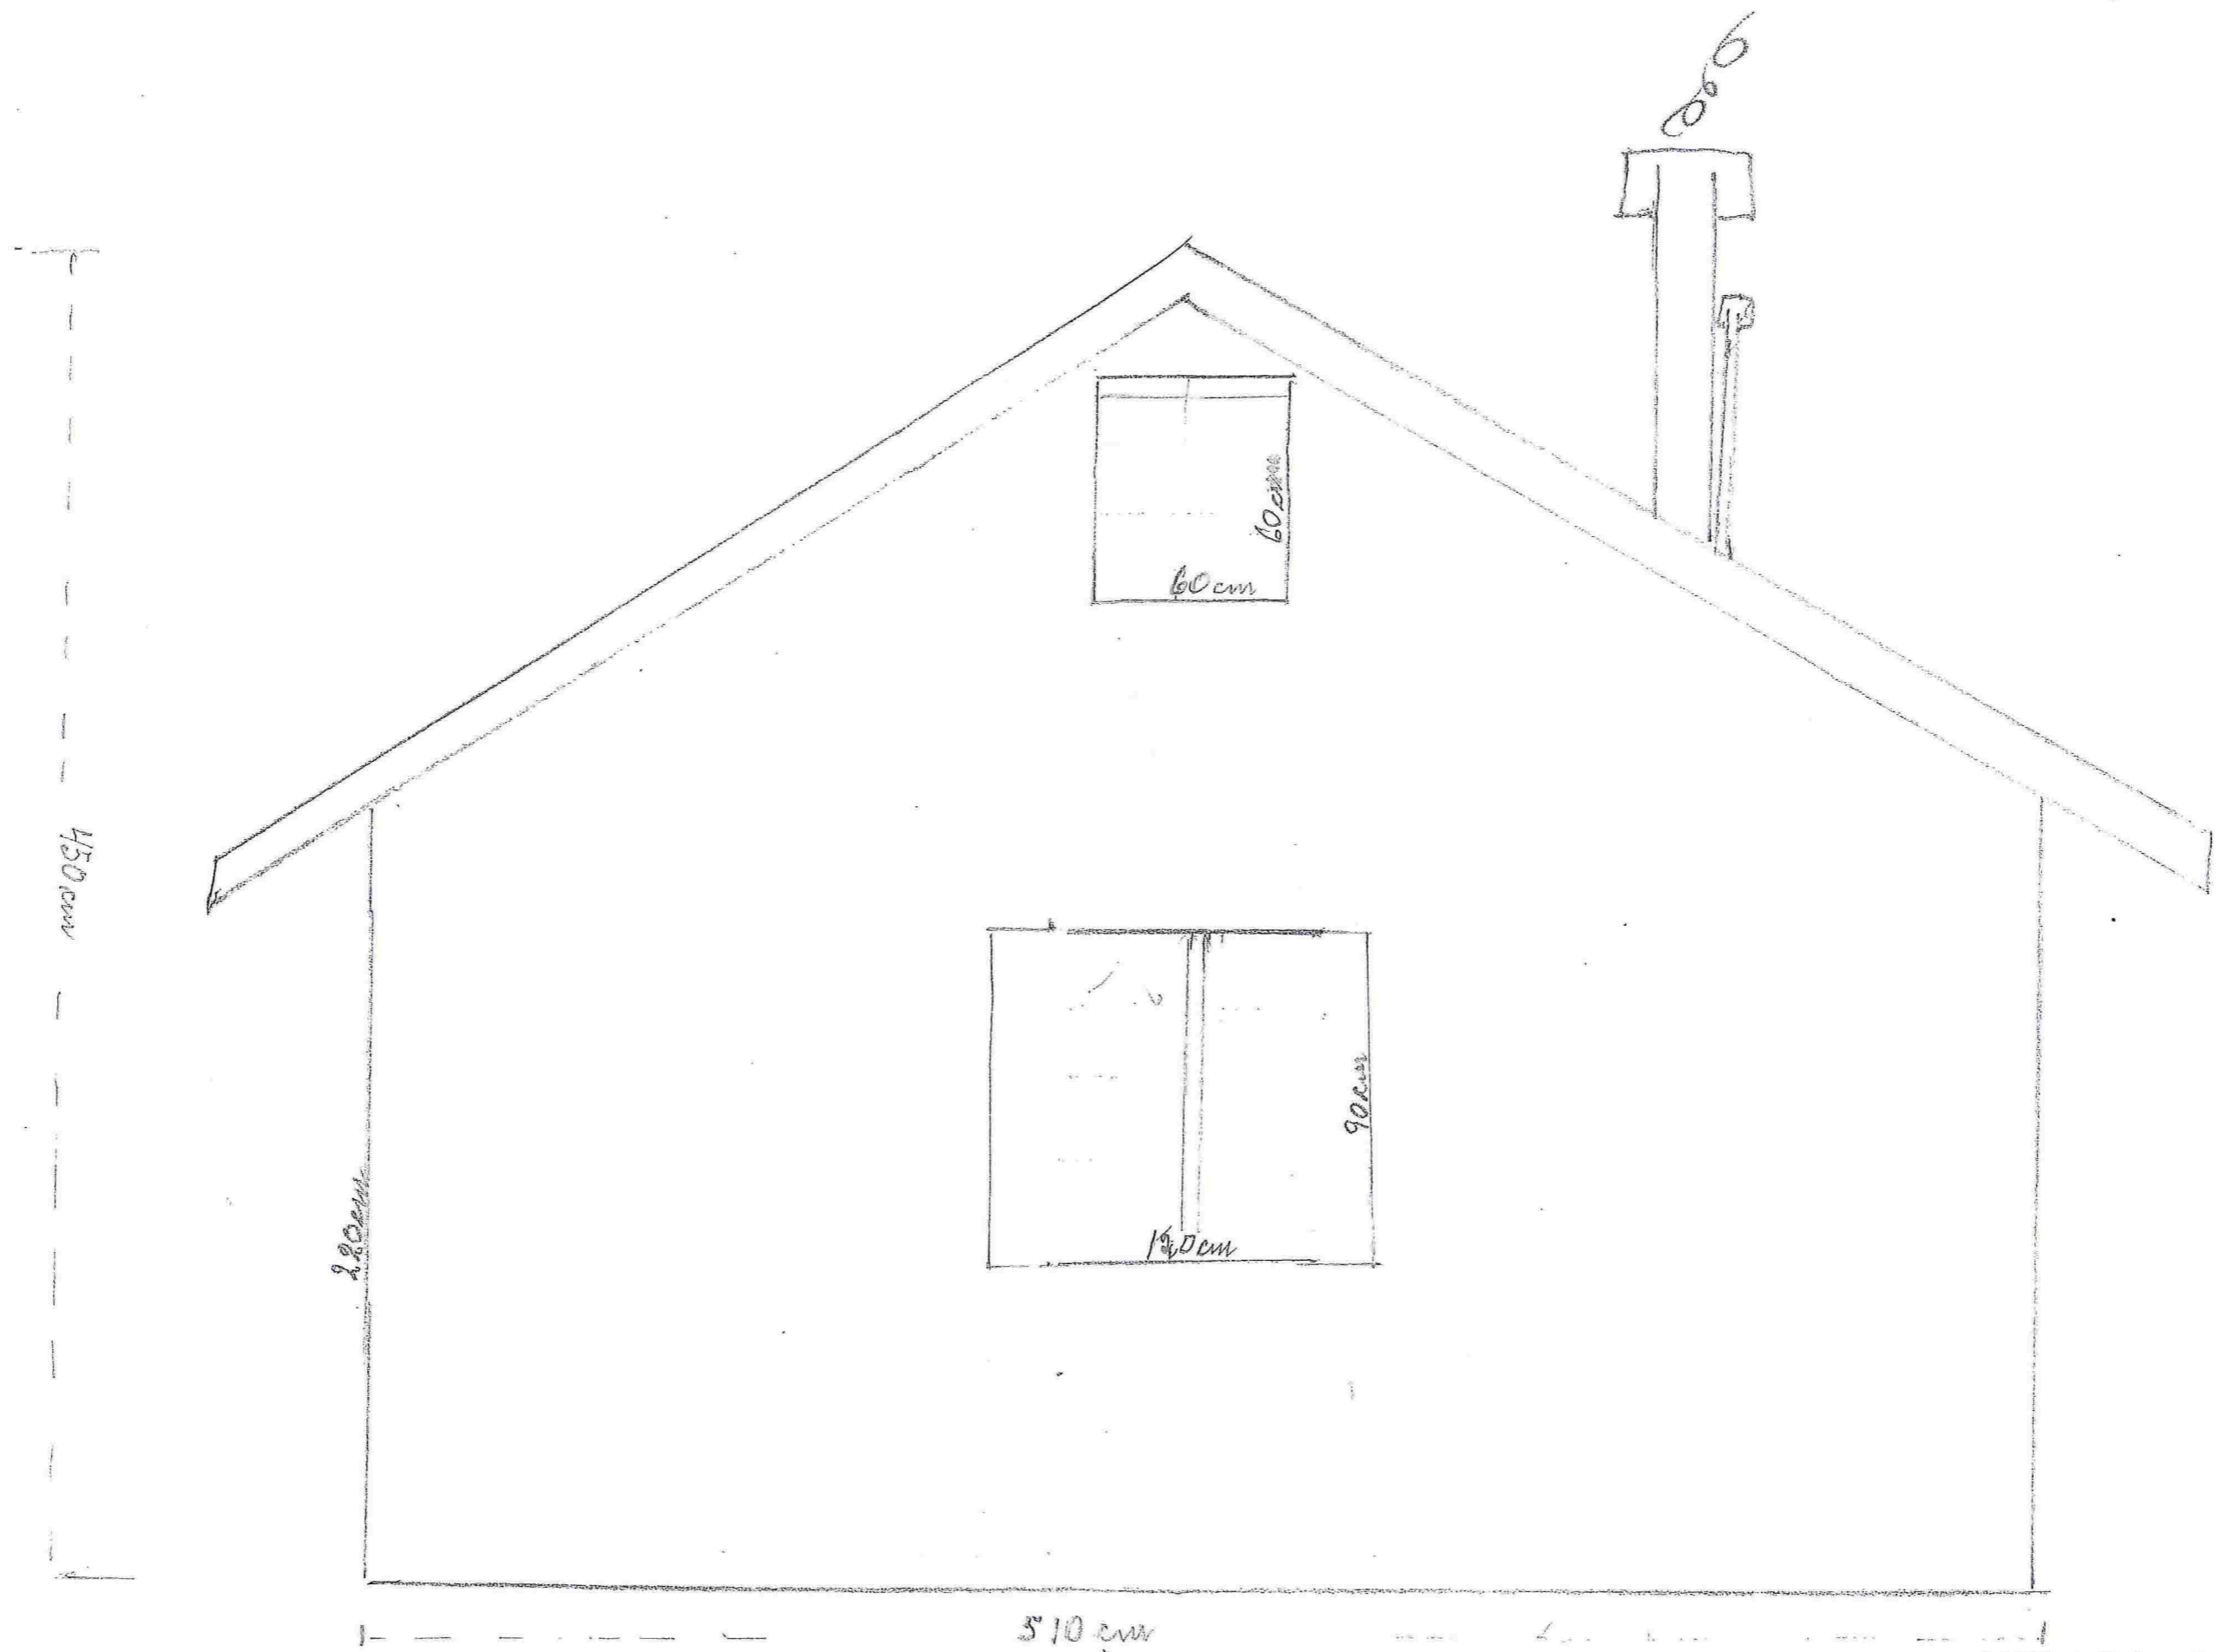

NORD - HUST

VEDLEGG
FASADE / SETER
M 1:20
M. GULLAKSEN

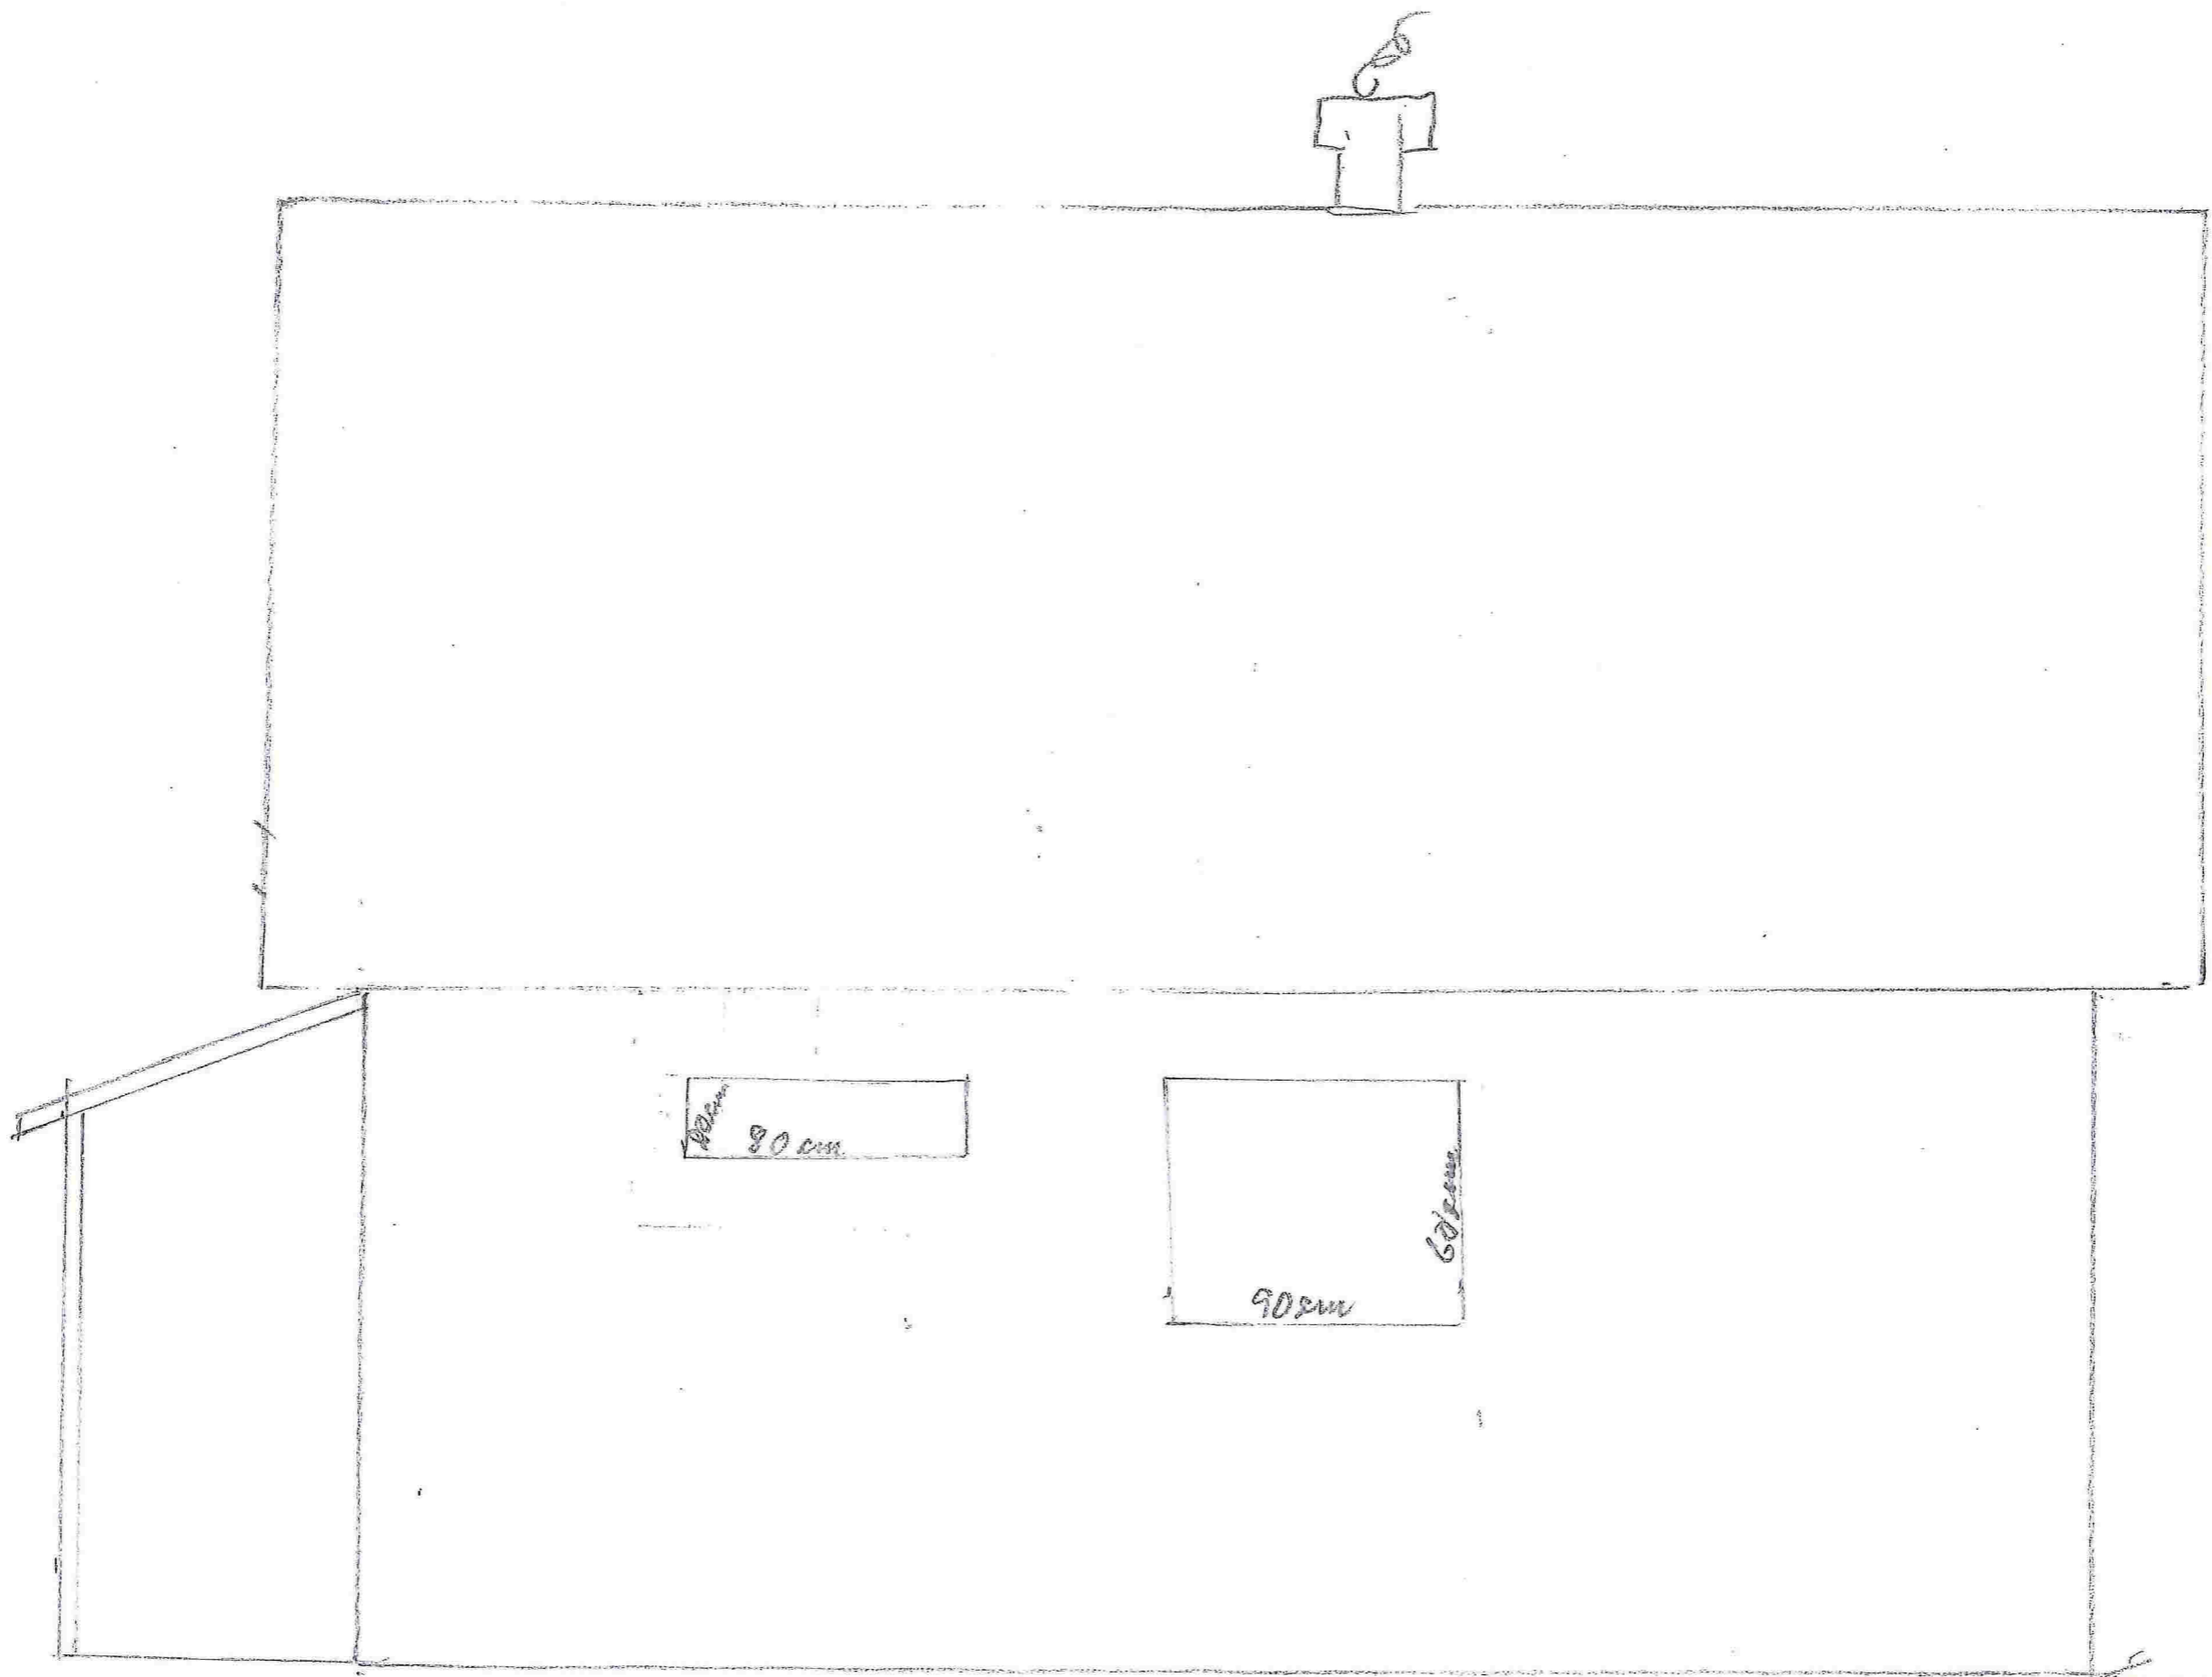

VEDLEGG 10
FASADE/SETER
M 1:20
M. GULLAKSEN

SØR-HUST