


Fv. 570 – Skiltplan - innfartsparkering – dagsturhytta «Fjordblikk» - Nordkvingo - Masfjorden kommune

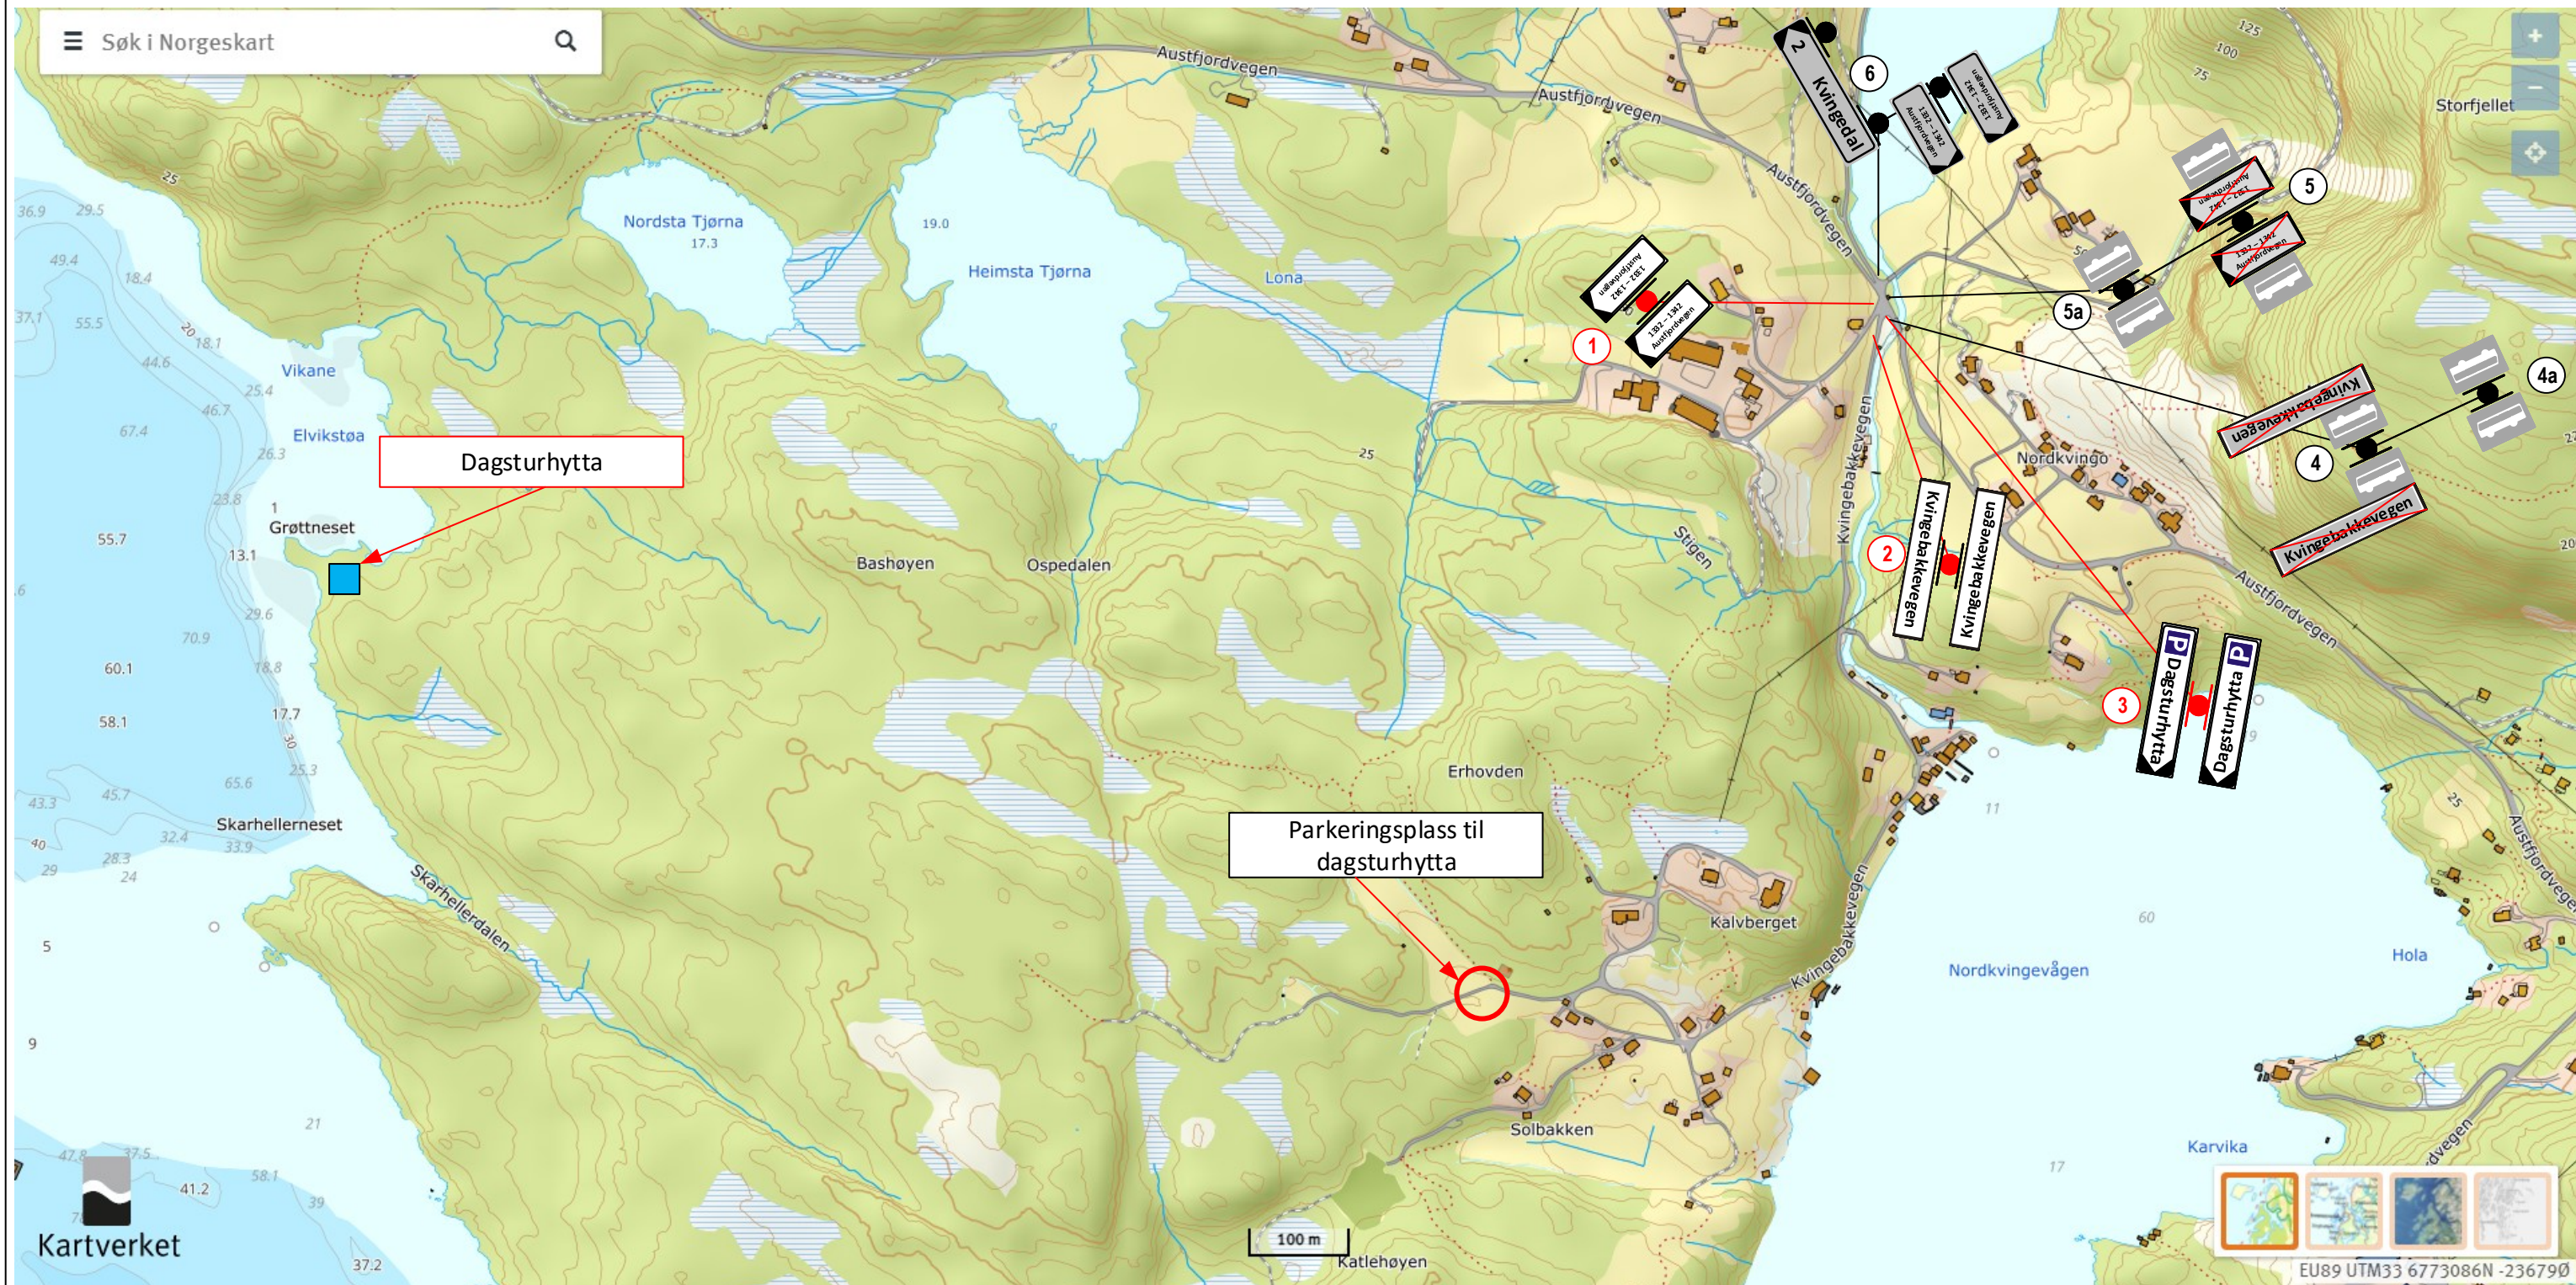

| | | | | | | | | | | | | | | | | | | |
|--|--------------------------------|--|---------------------------------|--|---------------------|--|--|--|-------------------------|--|------------------------|--|-----------------------|--|------------|--|------------|--|
| | Nye trafikkskilt | | Ny/endra Kvit vegoppmerking | | Posisjon skilt | | Einsidig skilt på stolpe | | Tosidig skilt på stolpe | | Einsidig skilt på mast | | Tosidig skilt på mast | | Heilportal | | Halvportal | |
| | Eksisterande trafikkskilt | | Ny/endra Gul vegoppmerking | | Posisjon oppmerking | | Nye skilt/oppsett | | | | | | | | | | | |
| | Trafikkskilt som skal fjernast | | Vegoppmerking som skal fjernast | | | | Eksisterande skilt/oppsett | | | | | | | | | | | |
| | | | | | | | Nye/ endra skilt på eksisterande oppsett | | | | | | | | | | | |

Vestland fylkeskommune

TITTEL

| | |
|---|-------------------|
| TEGNET AV Geir Sverre Andreassen | |
| MÅLESTOKK | DATO 27/1 2021 |
| FILNAVN SKILTPLAN - FV. 570 - INNFAKTPARKEERING DAGSTURHYTTA - | |
| SIDE 1 AV 2 | REVISION FELT |

Fv. 570 – Skiltplan - innfartsparkering – dagsturhytta «Fjordblikk» - Nordkvingo - Masfjorden kommune

| Pos. | Skiltbilde | Skilt nr. | Str/ Teksth. | Foliekl/ belysning | Plate | | Oppsett | | Høgd UK skilt | Merknader |
|------|------------|------------------------------|-----------------|-----------------------|-----------|--------|---------|--------|------------------|--|
| | | | | | Type | Antall | Type | Antall | | |
| 1 | | | | | | | 3 | 1 | 2000 mm | Ny plassering frå pos 5, nytt fundament og ny stolpe |
| 2 | | | | | | | 3 | 1 | 2000 mm | Ny plassering frå pos 4, nytt fundament og ny stolpe |
| 3 | | 713 med symbol nr. 767 | 140 | 1 | VD profil | 2 | 4 | 1 | 2000 mm | Nytt skilt med todig visning, ny mast og nytt fundament. Vi vurderar lokalt fartsnivået til ≤ 60 km/t grunna vegens geometri og utforming, difor teksthøgde 140 mm. |
| 4 | | | | | | | | | | Unormert skiltkombinasjon – gate-/vegnamnskilt skal fjernast frå eksisterande oppsett og får ny plassering til pos 2. Opplysningsskilt nr 512 «Haldeplass for buss» skal stå. |
| 4a | | | | | | | | | | Eksisterande skilt, skal stå |
| 5 | | | | | | | | | | Unormert skiltkombinasjon – gate-/vegnamnskilt skal fjernast frå eksisterande oppsett og får ny plassering til pos 1. Opplysningsskilt nr 512 «Haldeplass for buss» skal stå. |
| 5a | | | | | | | | | | Eksisterande skilt, skal stå |
| 6 | | | | | | | | | | Eksisterande skilt, skal stå |

Folieklasse

- 1, 2 eller 3
- IB = Innvendig belyst
- UB = Utvendig belyst
- BP = Billedpunkt
- FG = Fullgrafisk

Antall

- FJ = Fjernes
- FL = Flyttes
- NY = Nye skilt

Oppsett type

- 1 = Eksisterende stolpe
- 2 = Stolpe 60 mm med fundament
- 3 = Stolpe 89 mm med fundament
- 4 = NE – Godkjent mast og fundament
- 5 = Monteres på (...)



TITTEL

| | | | |
|--|--------|------------------------|-----------|
| TEGNET AV | | Geir Sverre Andreassen | |
| MÅLESTOKK | | DATO | 27/1 2021 |
| FILNAVN | | | |
| SKILTPLAN - FV. 570 - INNFAKTSRARKERING DAGSTURHYTTA - | | | |
| SIDE | 2 AV 2 | REVISION | FELT |