


13

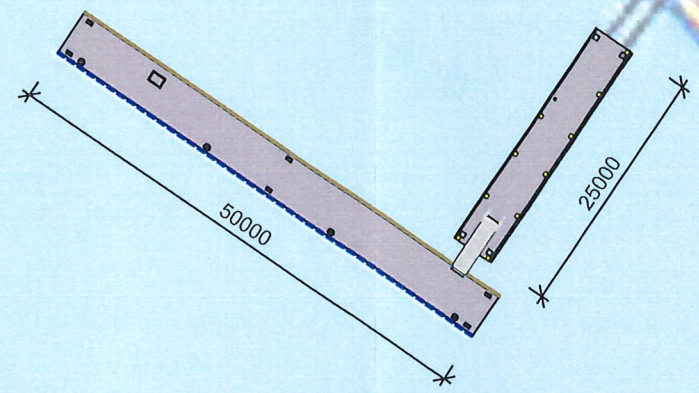

Åbakkevika

15

Åbakken

31

33

Rev.	Teikn.	Dato	Revisjonen gjeld	Godkj.	Dato
Prosjekt Mowi Kvingo				Prosjektnr. 00000	
Tittel Situasjonsplan Skisse 01			Teikna av JEH	Teikna dato 12.02.2021	Kontrollert av NN
			Papirformat A3	Målestokk 1:750	Erstattar Ingen ting
Teikn.nr. 00-00-00		Rev. -			

