


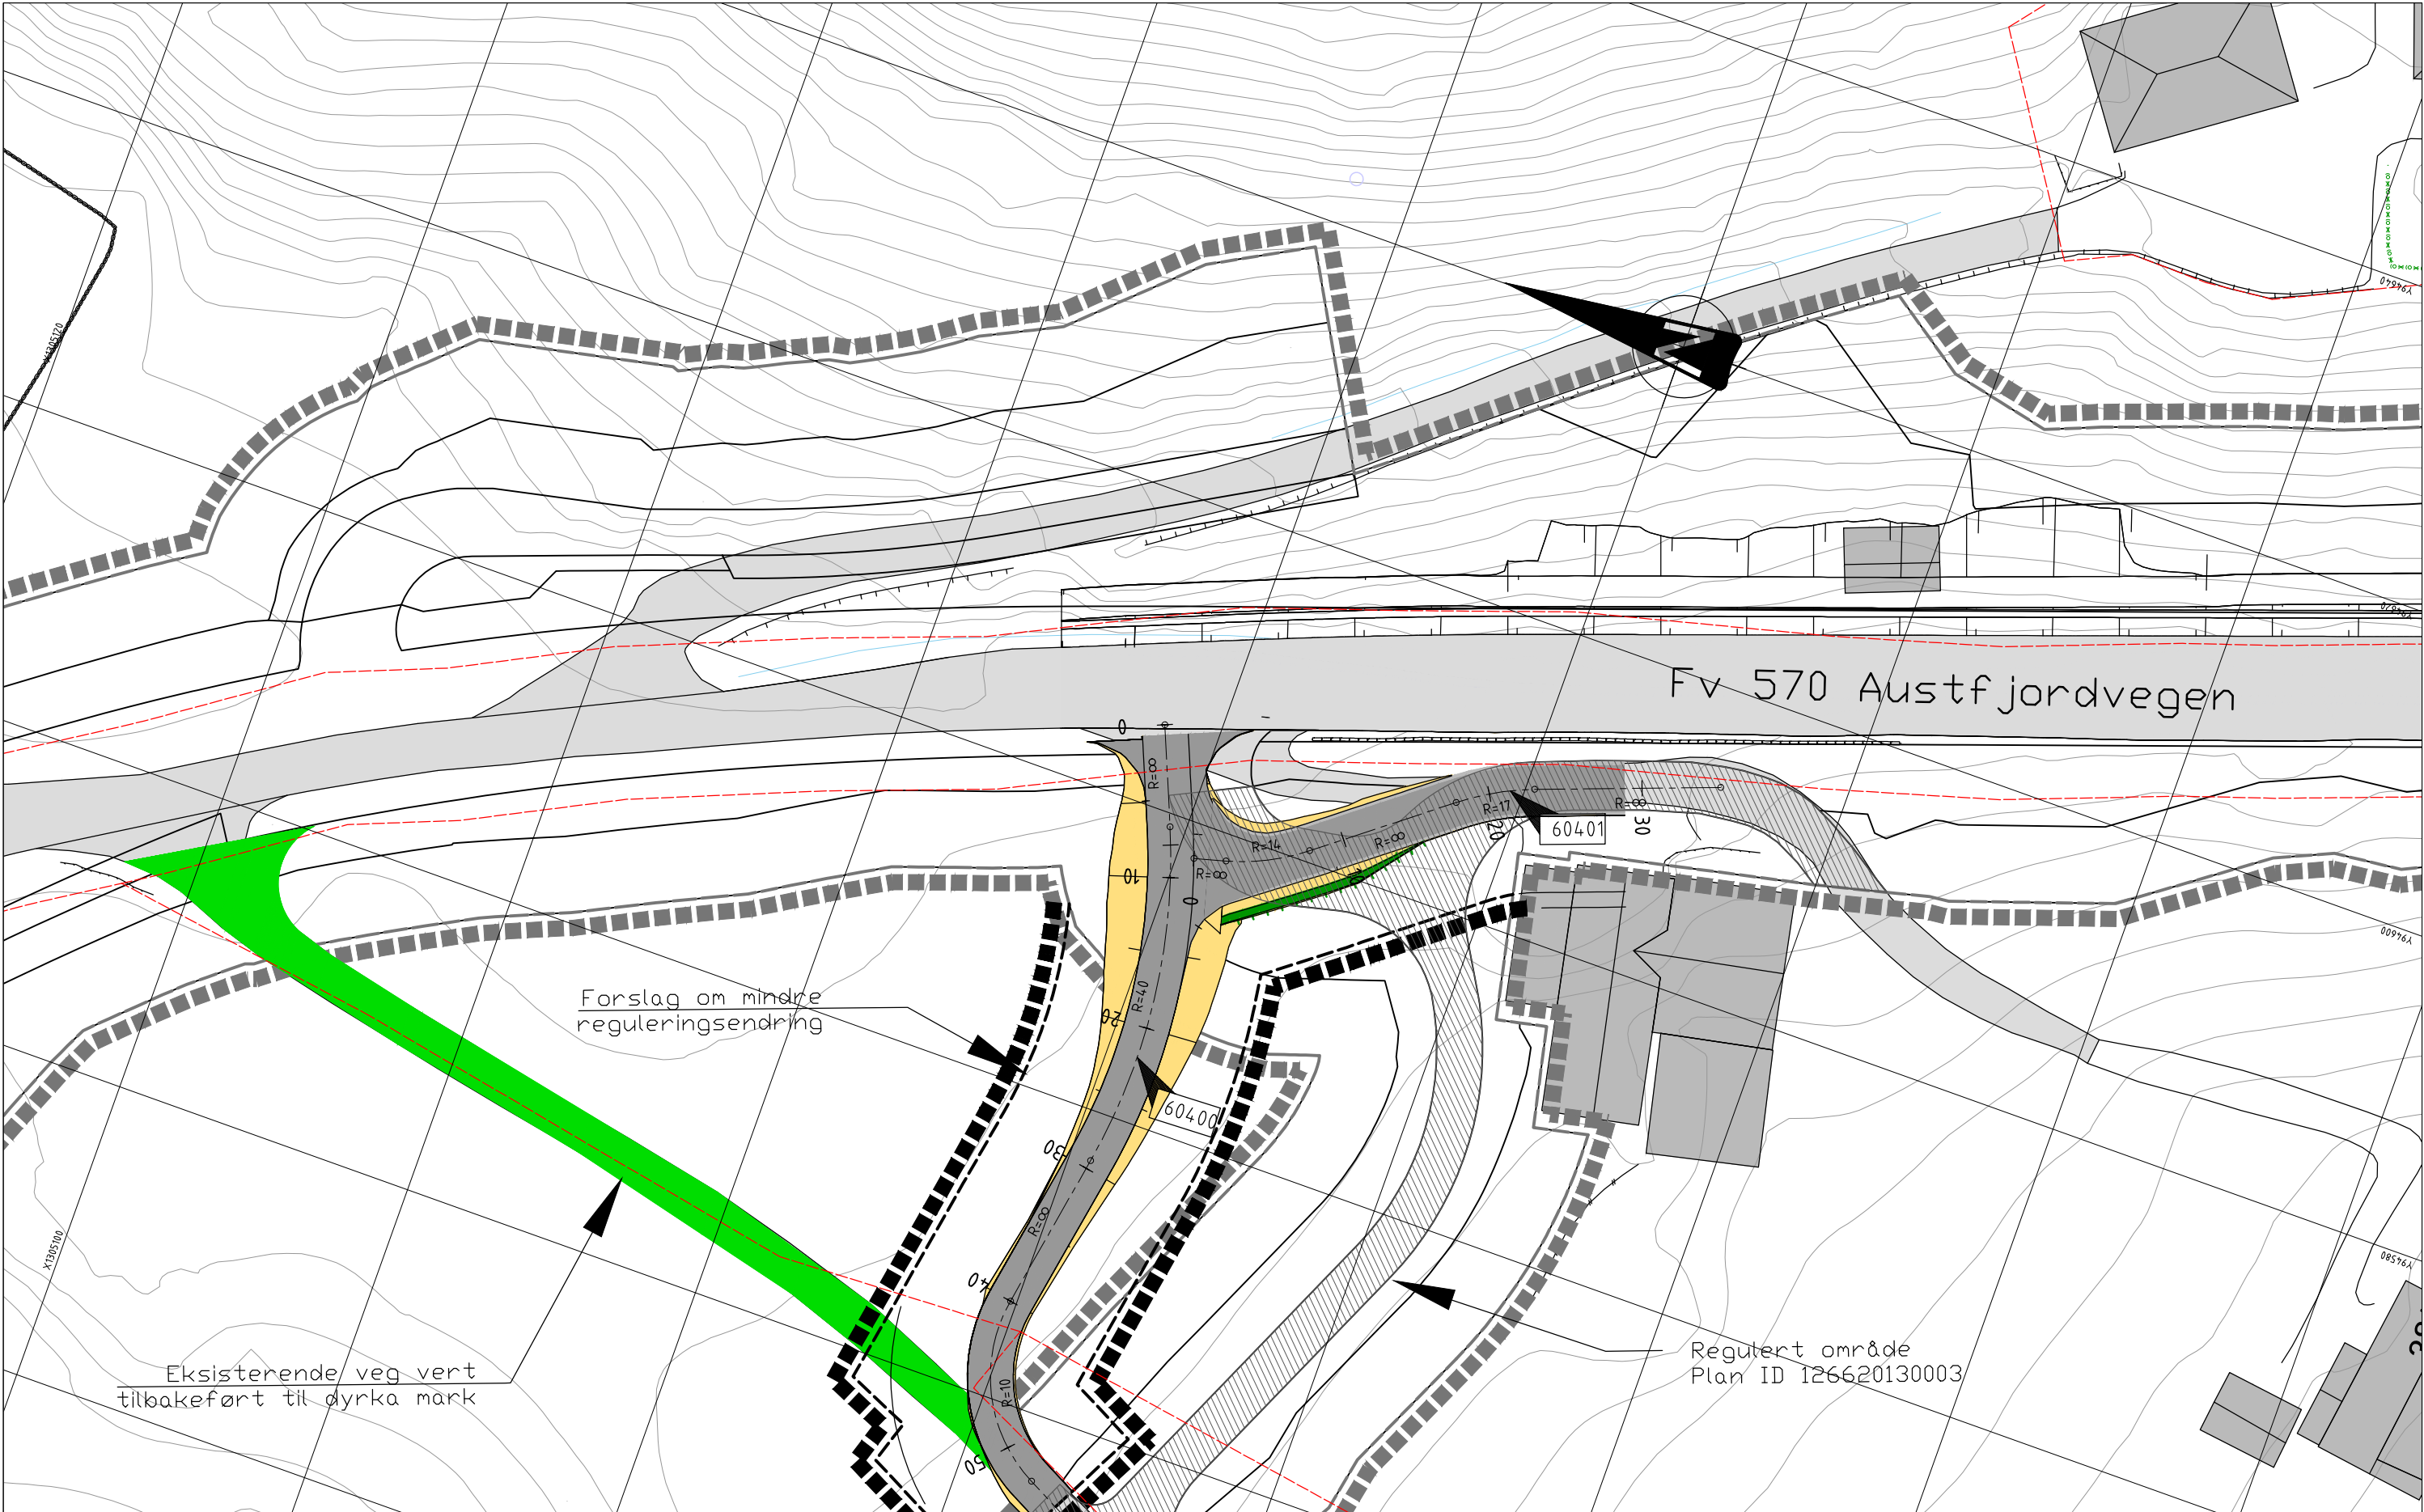

Tegnforklaring		
Prosjekttert		
Ny veg/grusdekke		Eksisterende
Grøft/skråning		Vegbane
Landbruksareal		Eiendomsgrenser
Mur		
Vegtrase i reg.plan		
Hensvisning til vegmodell		

Revisjon	Revisjonen gjelder	Utarb	Kontr	Godkjent	Rev. dato
	Vestland fylkeskommune				
Fv 570 Austfjordvegen		Tegningsdato			
Einestrاند - Nordre Kvinge		22.01.2021			
Plan og profil		Bestiller			
Tiltak 5 - avkjørse		Andreas Kolås			
		Produkt for			
		Vestland (VLFK)			
		Produkt av			
		INV-Prosjektering			
		Prosjektnummer			
		305921			
		Prosjektfasennummer			
		305921k01			
		Arkivreferanse			
		Målestokk A1-format			
		1:200			
		Koordinatsystem			
		EUREF89NTM/NN2000			
		Tegningsnummer /			
		revisjonsboks			
		C006_1			