



Disse tegningene kan ikke benyttes i prosjekter hvor Familiehytta AS ikke er produsent. Det kan forekomme mindre avvik på innvendig mål.


Oppdragsgiver
Navn: Sognnes, Ove
Prosjektnr: 2020777



Østre Aker vei 17
0581 Oslo
Tlf: 22 16 35 00
www.familiehytta.no

FH Rondablikk Salgstegninger

					Tegn. PG	Gnr./bnr.: Adresse postnr kommune	Dato: 18.01.2021	Fag: ARK
					Saksbh.		Tegningsnr.: Rev.	
					Kontr.	Plan 1 etasje	Målestokk 1:100	mm
Rev.	Dato	Rev. gjelder		Tegn.	Kontr.			

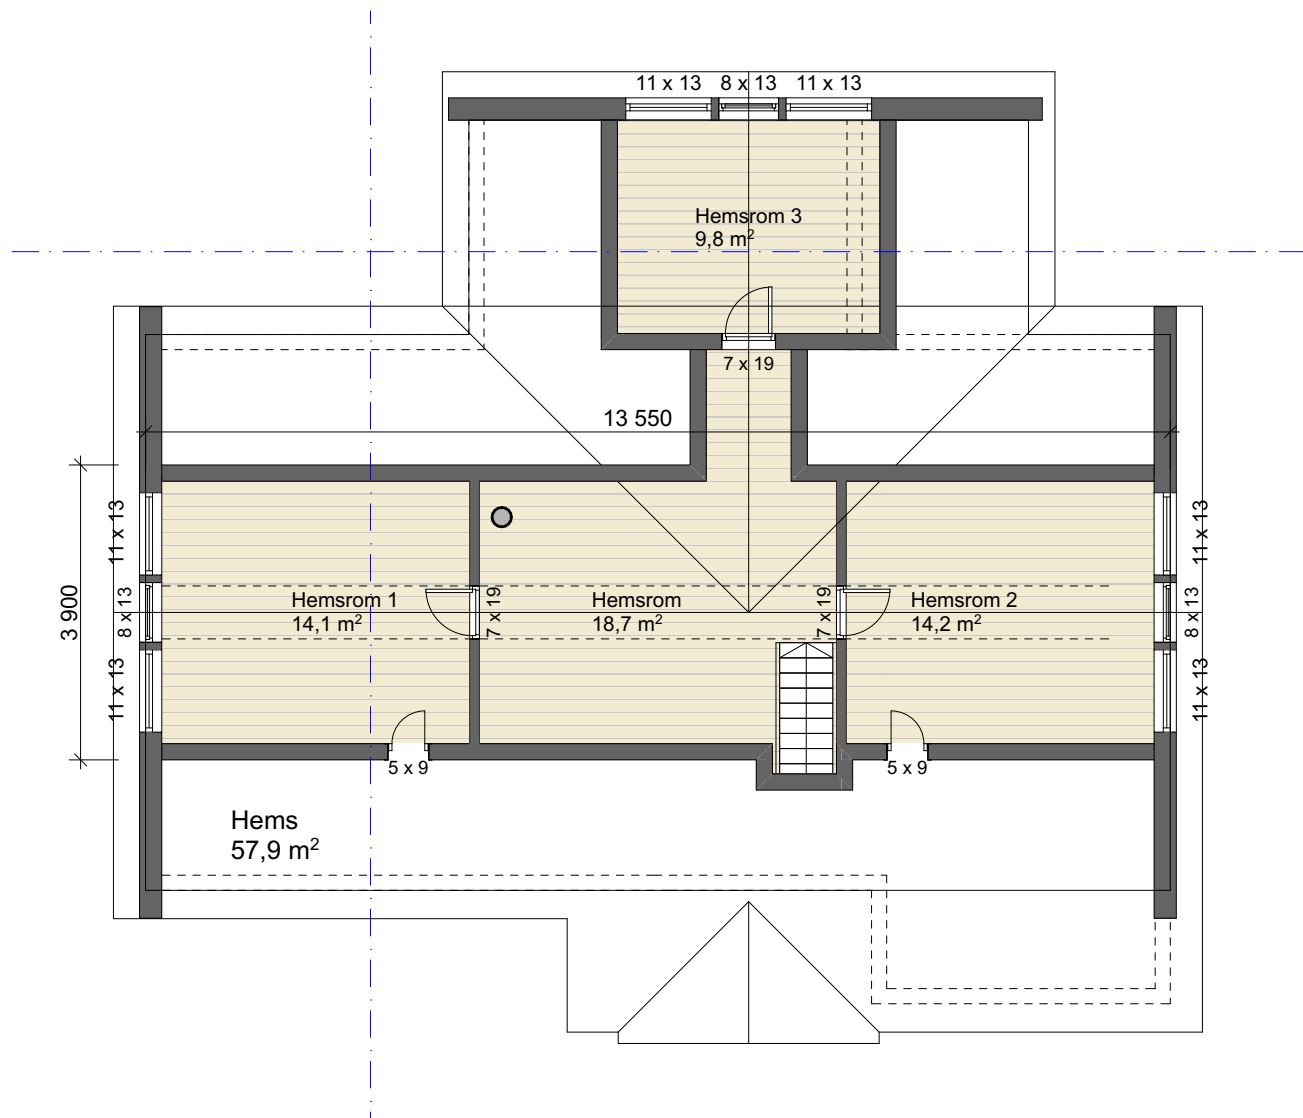

Disse tegningene kan ikke benyttes i
prosjekter hvor Familiehytta AS ikke er produsent.
Det kan forekomme mindre avvik på innvendig mål.


Oppdragsgiver
Navn: Sognnes, Ove
Prosjektnr: 2020777



Østre Aker vei 17
0581 Oslo
Tlf: 22 16 35 00
www.familiehytta.no

FH Rondablikk Salgstegninger

						Tegn. PG	Gnr./bnr.:	Dato:	Fag:
						Saksbh.	Adresse	18.01.2021	ARK
						Kontr.	postnr kommune	Tegningsnr.:	Rev.
Rev.	Dato	Rev. gjelder		Tegn.	Kontr.		Hemsplan	Målestokk 1:100	mm

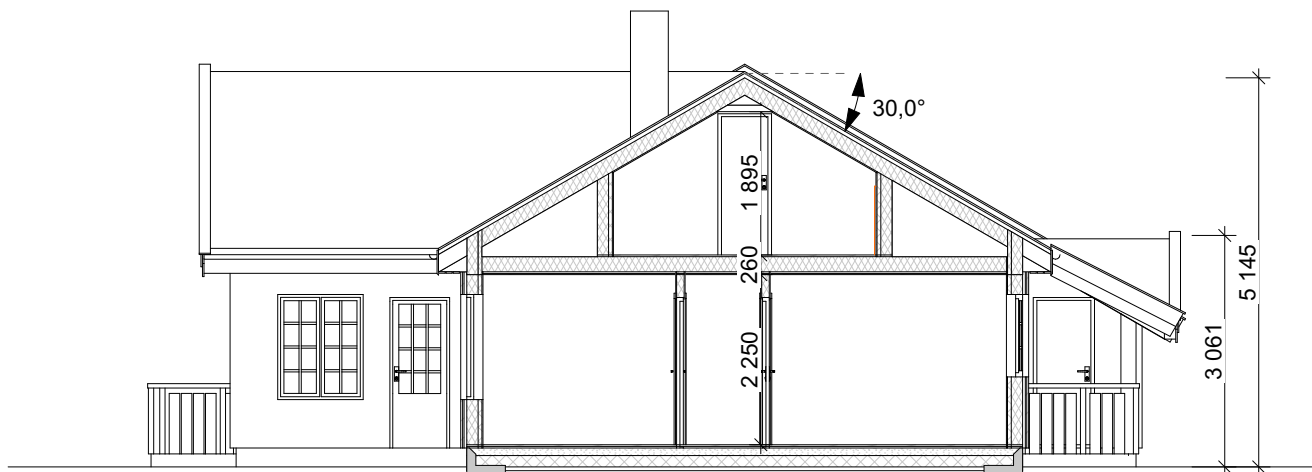

Disse tegningene kan ikke benyttes i
prosjekter hvor Familiehytta AS ikke er produsent.
Det kan forekomme mindre avvik på innvendig mål.


Oppdragsgiver
Navn: Sognnes, Ove
Prosjektnr: 2020777



Østre Aker vei 17
0581 Oslo
Tlf: 22 16 35 00
www.familiehytta.no

FH Rondablikk Salgstegninger

						Tegn. PG	Gnr./bnr.: Adresse	Dato: 18.01.2021	Fag: ARK
						Saksbh.	postnr kommune	Tegningsnr.:	Rev.
						Kontr.	Snitt A	Målestokk 1:100	mm
Rev.	Dato	Rev. gjelder		Tegn.	Kontr.				

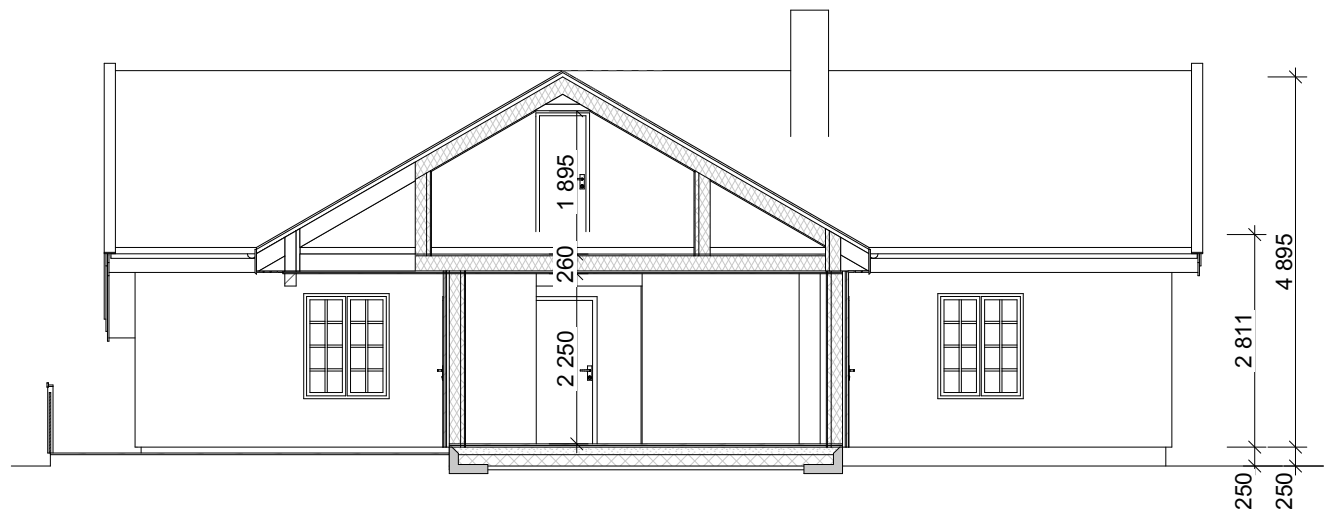

Disse tegningene kan ikke benyttes i
prosjekter hvor Familiehytta AS ikke er produsent.
Det kan forekomme mindre avvik på innvendig mål.


Oppdragsgiver
Navn: Sognnes, Ove
Prosjektnr: 2020777



Østre Aker vei 17
0581 Oslo
Tlf: 22 16 35 00
www.familiehytta.no

FH Rondablikk Salgstegninger

					Tegn. PG	Gnr./bnnr.: Adresse postnr kommune Snitt B	Dato: 18.01.2021	Fag: ARK
					Saksbh.		Tegningsnr.:	Rev.
					Kontr.		Målestokk 1:100	mm
Rev.	Dato	Rev. gjelder		Tegn.	Kontr.			

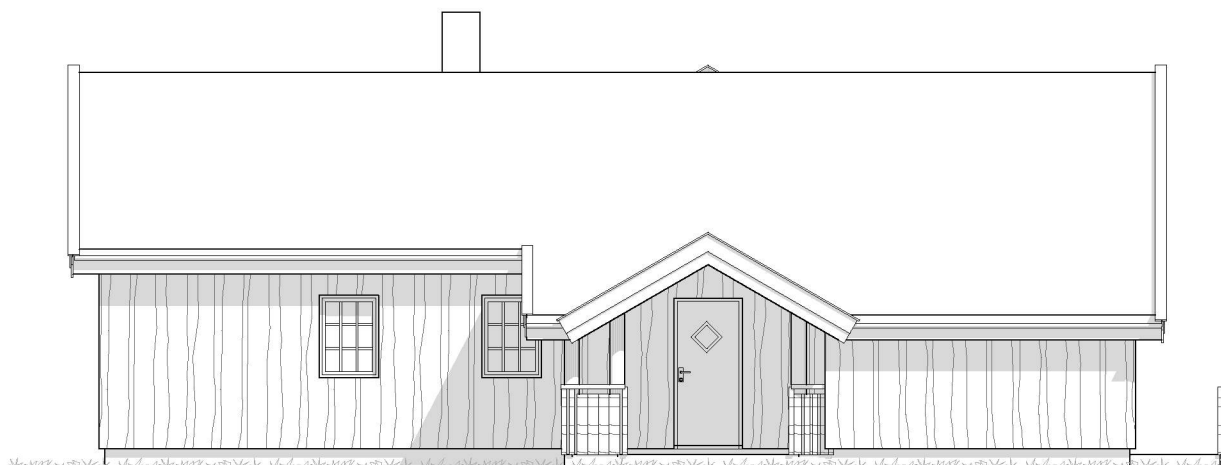

Fasade 1

Disse tegningene kan ikke benyttes i
prosjekter hvor Familiehytta AS ikke er produsent.
Det kan forekomme mindre avvik på innvendig mål.


Oppdragsgiver
Navn: Sognnes, Ove
Prosjektnr: 2020777



Østre Aker vei 17
0581 Oslo
Tlf: 22 16 35 00
www.familiehytta.no

FH Rondablikk Salgstegninger

					Tegn. PG	Gnr./bnr.: Adresse postnr kommune Fasade 1	Dato: 18.01.2021	Fag: ARK
					Saksbh.		Tegningsnr.:	Rev.
					Kontr.		Målestokk 1:100	mm
Rev.	Dato	Rev. gjelder		Tegn.	Kontr.			

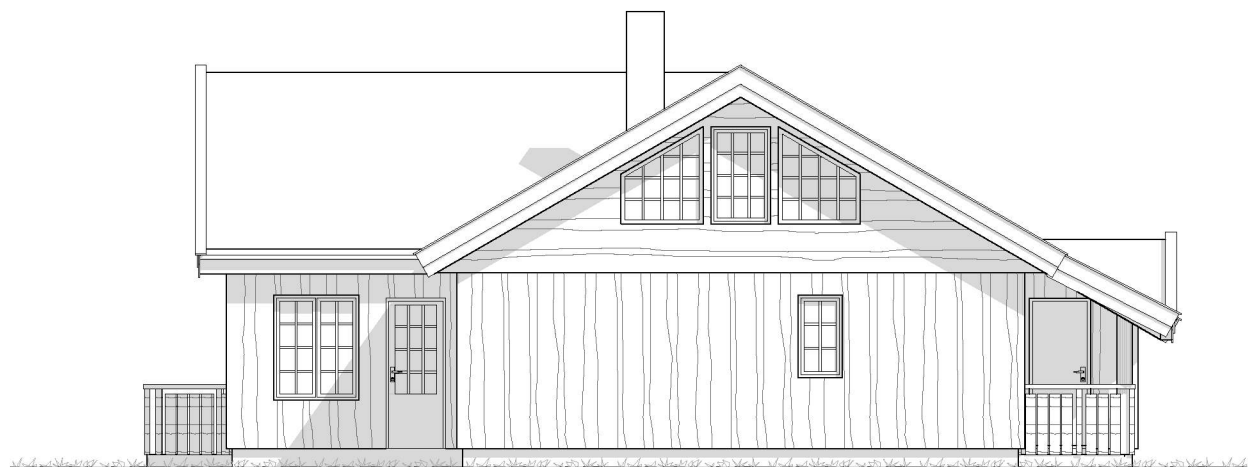

Fasade 2

Disse tegningene kan ikke benyttes i
prosjekter hvor Familiehytta AS ikke er produsent.
Det kan forekomme mindre avvik på innvendig mål.


Oppdragsgiver
Navn: Sognnes, Ove
Prosjektnr: 2020777



Østre Aker vei 17
0581 Oslo
Tlf: 22 16 35 00
www.familiehytta.no

FH Rondablikk Salgstegninger

					Tegn. PG	Gnr./bnnr.: Adresse	Dato: 18.01.2021	Fag: ARK
					Saksbh.	postnr kommune	Tegningsnr.:	Rev.
					Kontr.	Fasade 2	Målestokk 1:100	mm
Rev.	Dato	Rev. gjelder		Tegn.	Kontr.			

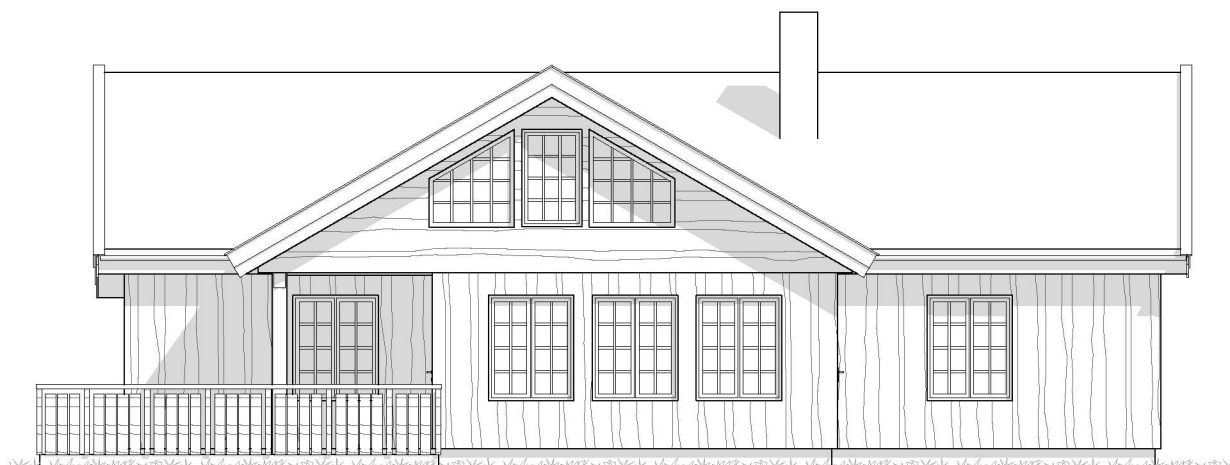

Fasade 3

Disse tegningene kan ikke benyttes i
prosjekter hvor Familiehytta AS ikke er produsent.
Det kan forekomme mindre avvik på innvendig mål.

Oppdragsgiver
Navn: Sognnes, Ove
Prosjektnr: 2020777



Østre Aker vei 17
0581 Oslo
Tlf: 22 16 35 00
www.familiehytta.no

FH Rondablikk Salgstegninger

					Tegn. PG	Gnr./bnr.:	Dato:	Fag:
					Saksbh.	Adresse	18.01.2021	ARK
					Kontr.	postnr kommune	Tegningsnr.:	Rev.
Rev.	Dato	Rev. gjelder		Tegn.	Kontr.	Fasade 3	Målestokk 1:100	mm



Fasade 4

Disse tegningene kan ikke benyttes i
prosjekter hvor Familiehytta AS ikke er produsent.
Det kan forekomme mindre avvik på innvendig mål.

Oppdragsgiver
Navn: Sognnes, Ove
Prosjektnr: 2020777



Østre Aker vei 17
0581 Oslo
Tlf: 22 16 35 00
www.familiehytta.no

FH Rondablikk Salgstegninger

					Tegn. PG	Gnr./bnnr.: Adresse	Dato: 18.01.2021	Fag: ARK
					Saksbh.	postnr kommune	Tegningsnr.:	Rev.
					Kontr.	Fasade 4	Målestokk 1:100	mm
Rev.	Dato	Rev. gjelder		Tegn.	Kontr.			