


Vedlegg D2



Rev.	Teikn.	Dato	Revisjonen gjeld	Godkj.	Dato
Prosjekt Mowi Kvingo				Prosjektnr. 00000	
Tittel Forankringsplan Skisse 01			Teikna av JEH	Teikna dato 19.04.2021	Kontrollert av NN
			Papirformat A3	Målestokk 1:750	Erstattar Ingen ting
					
Teikn.nr. 00-00-00	Rev. -				

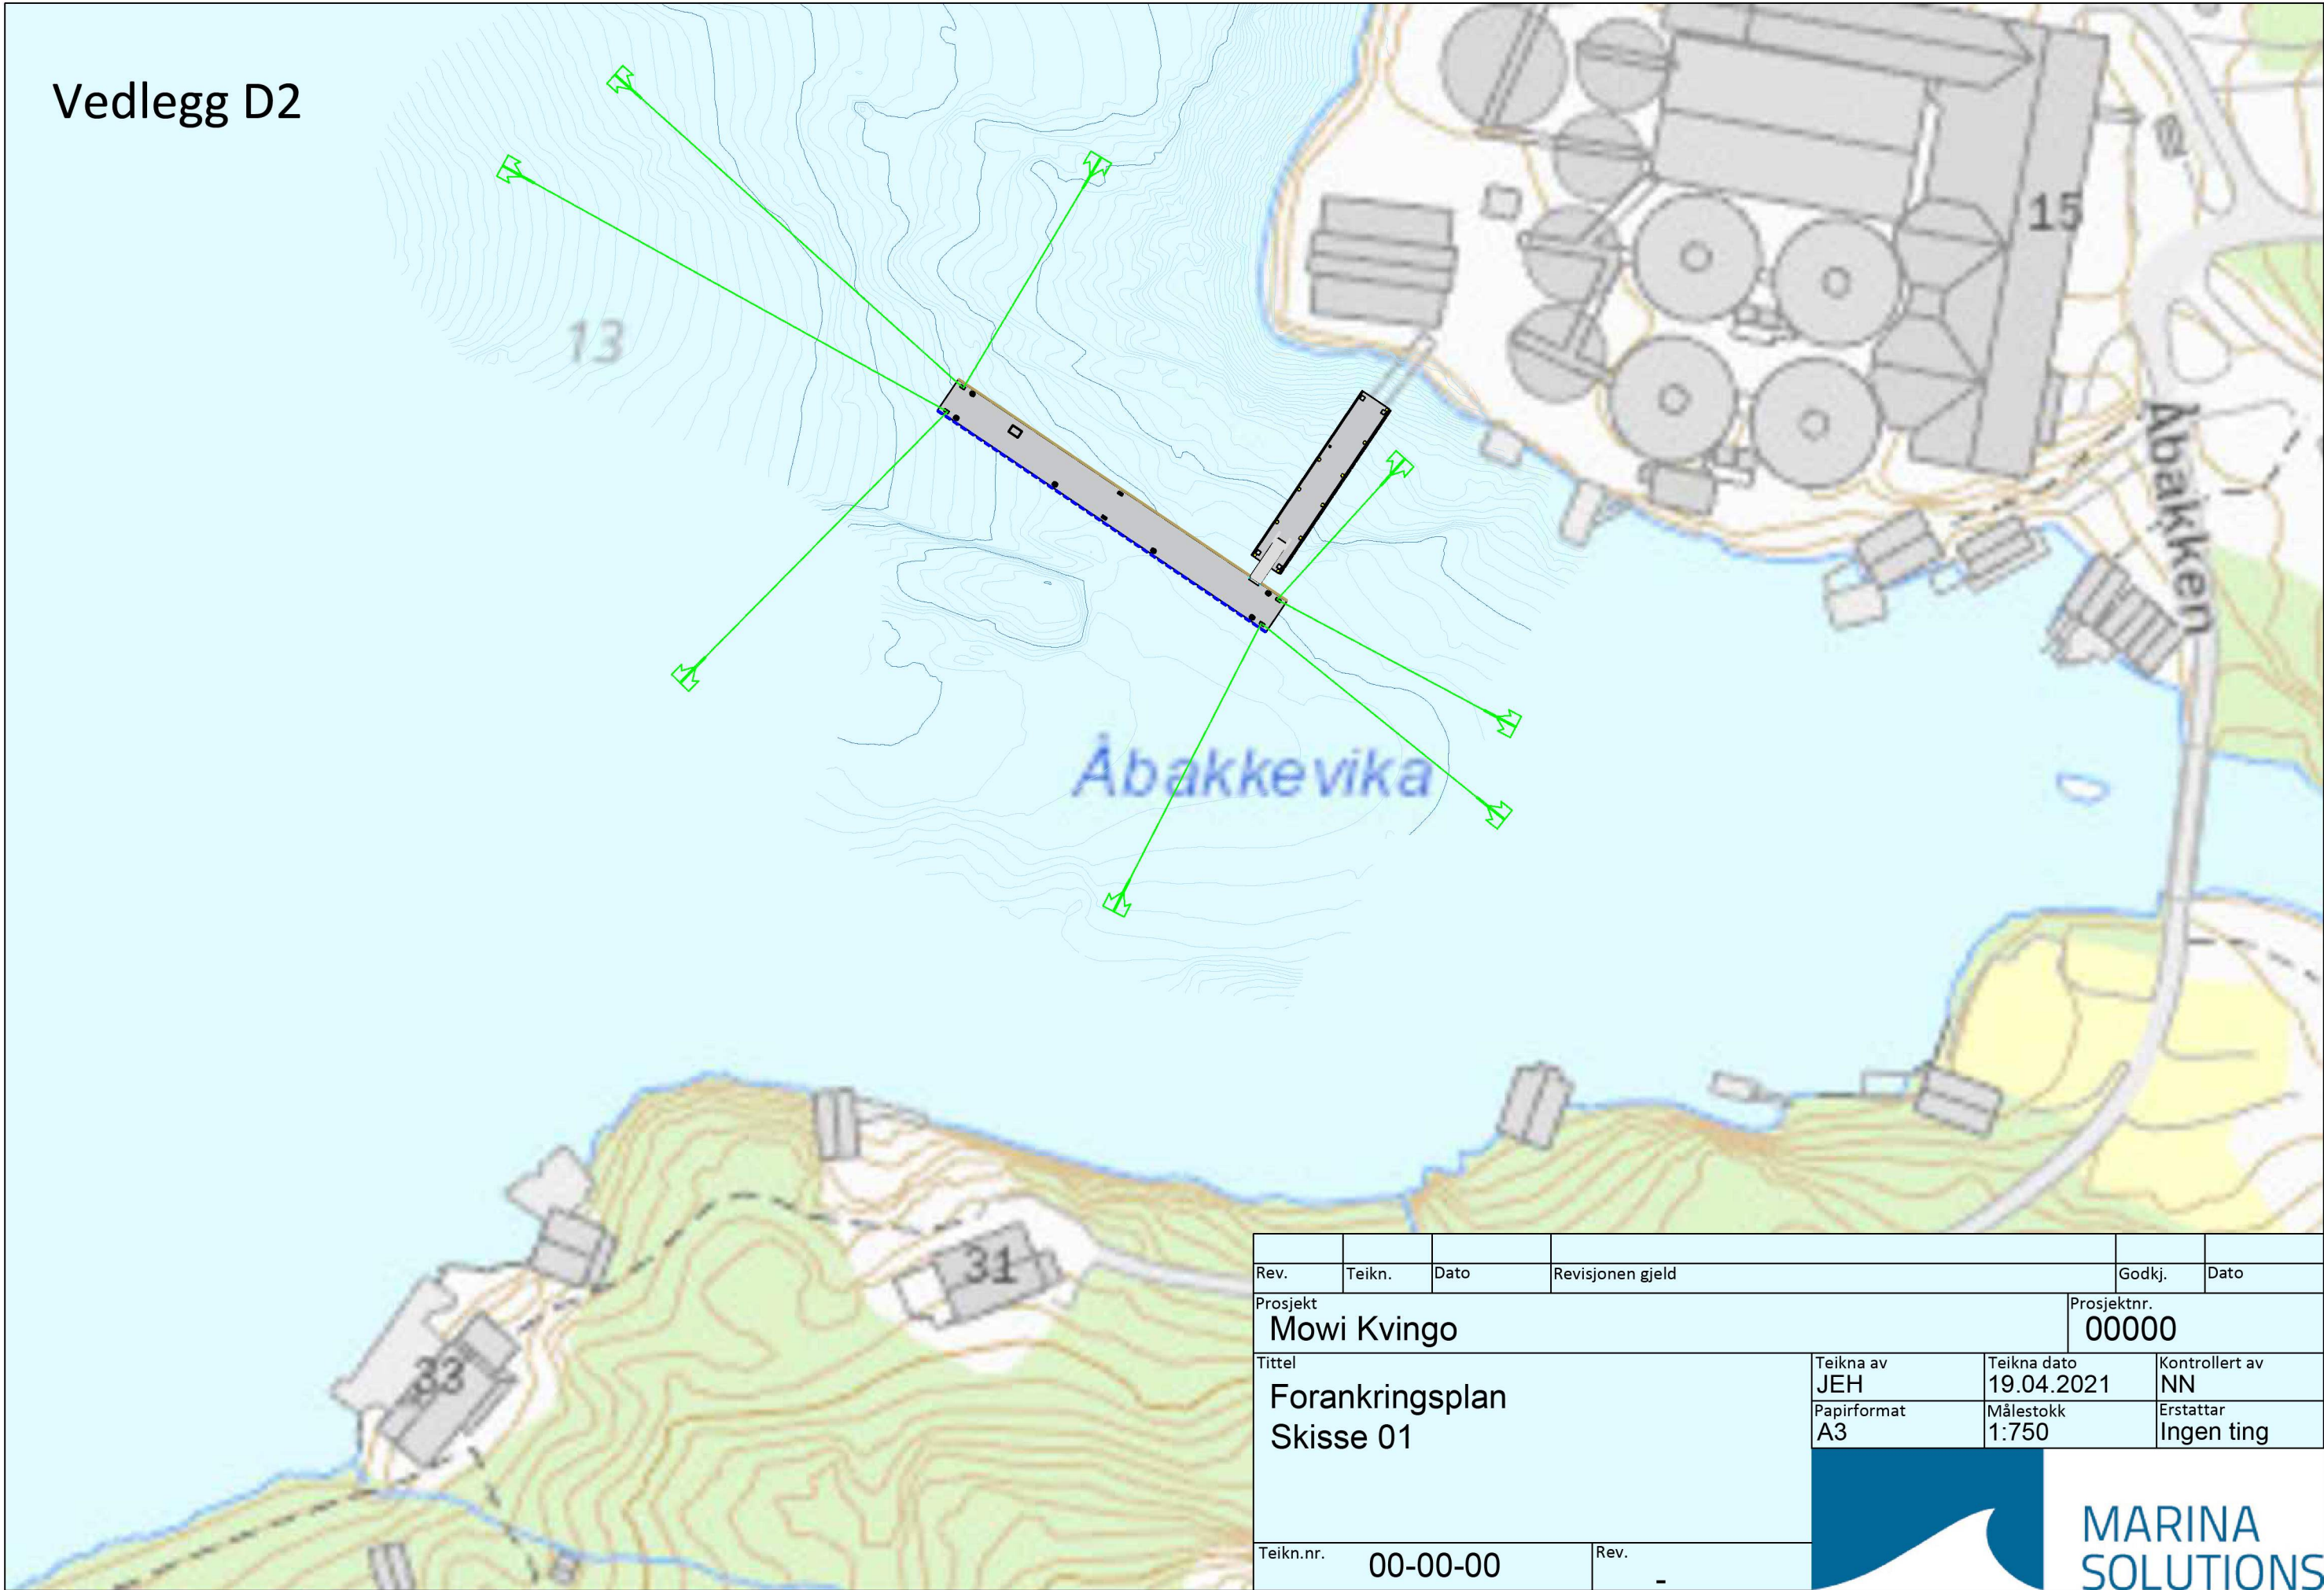